


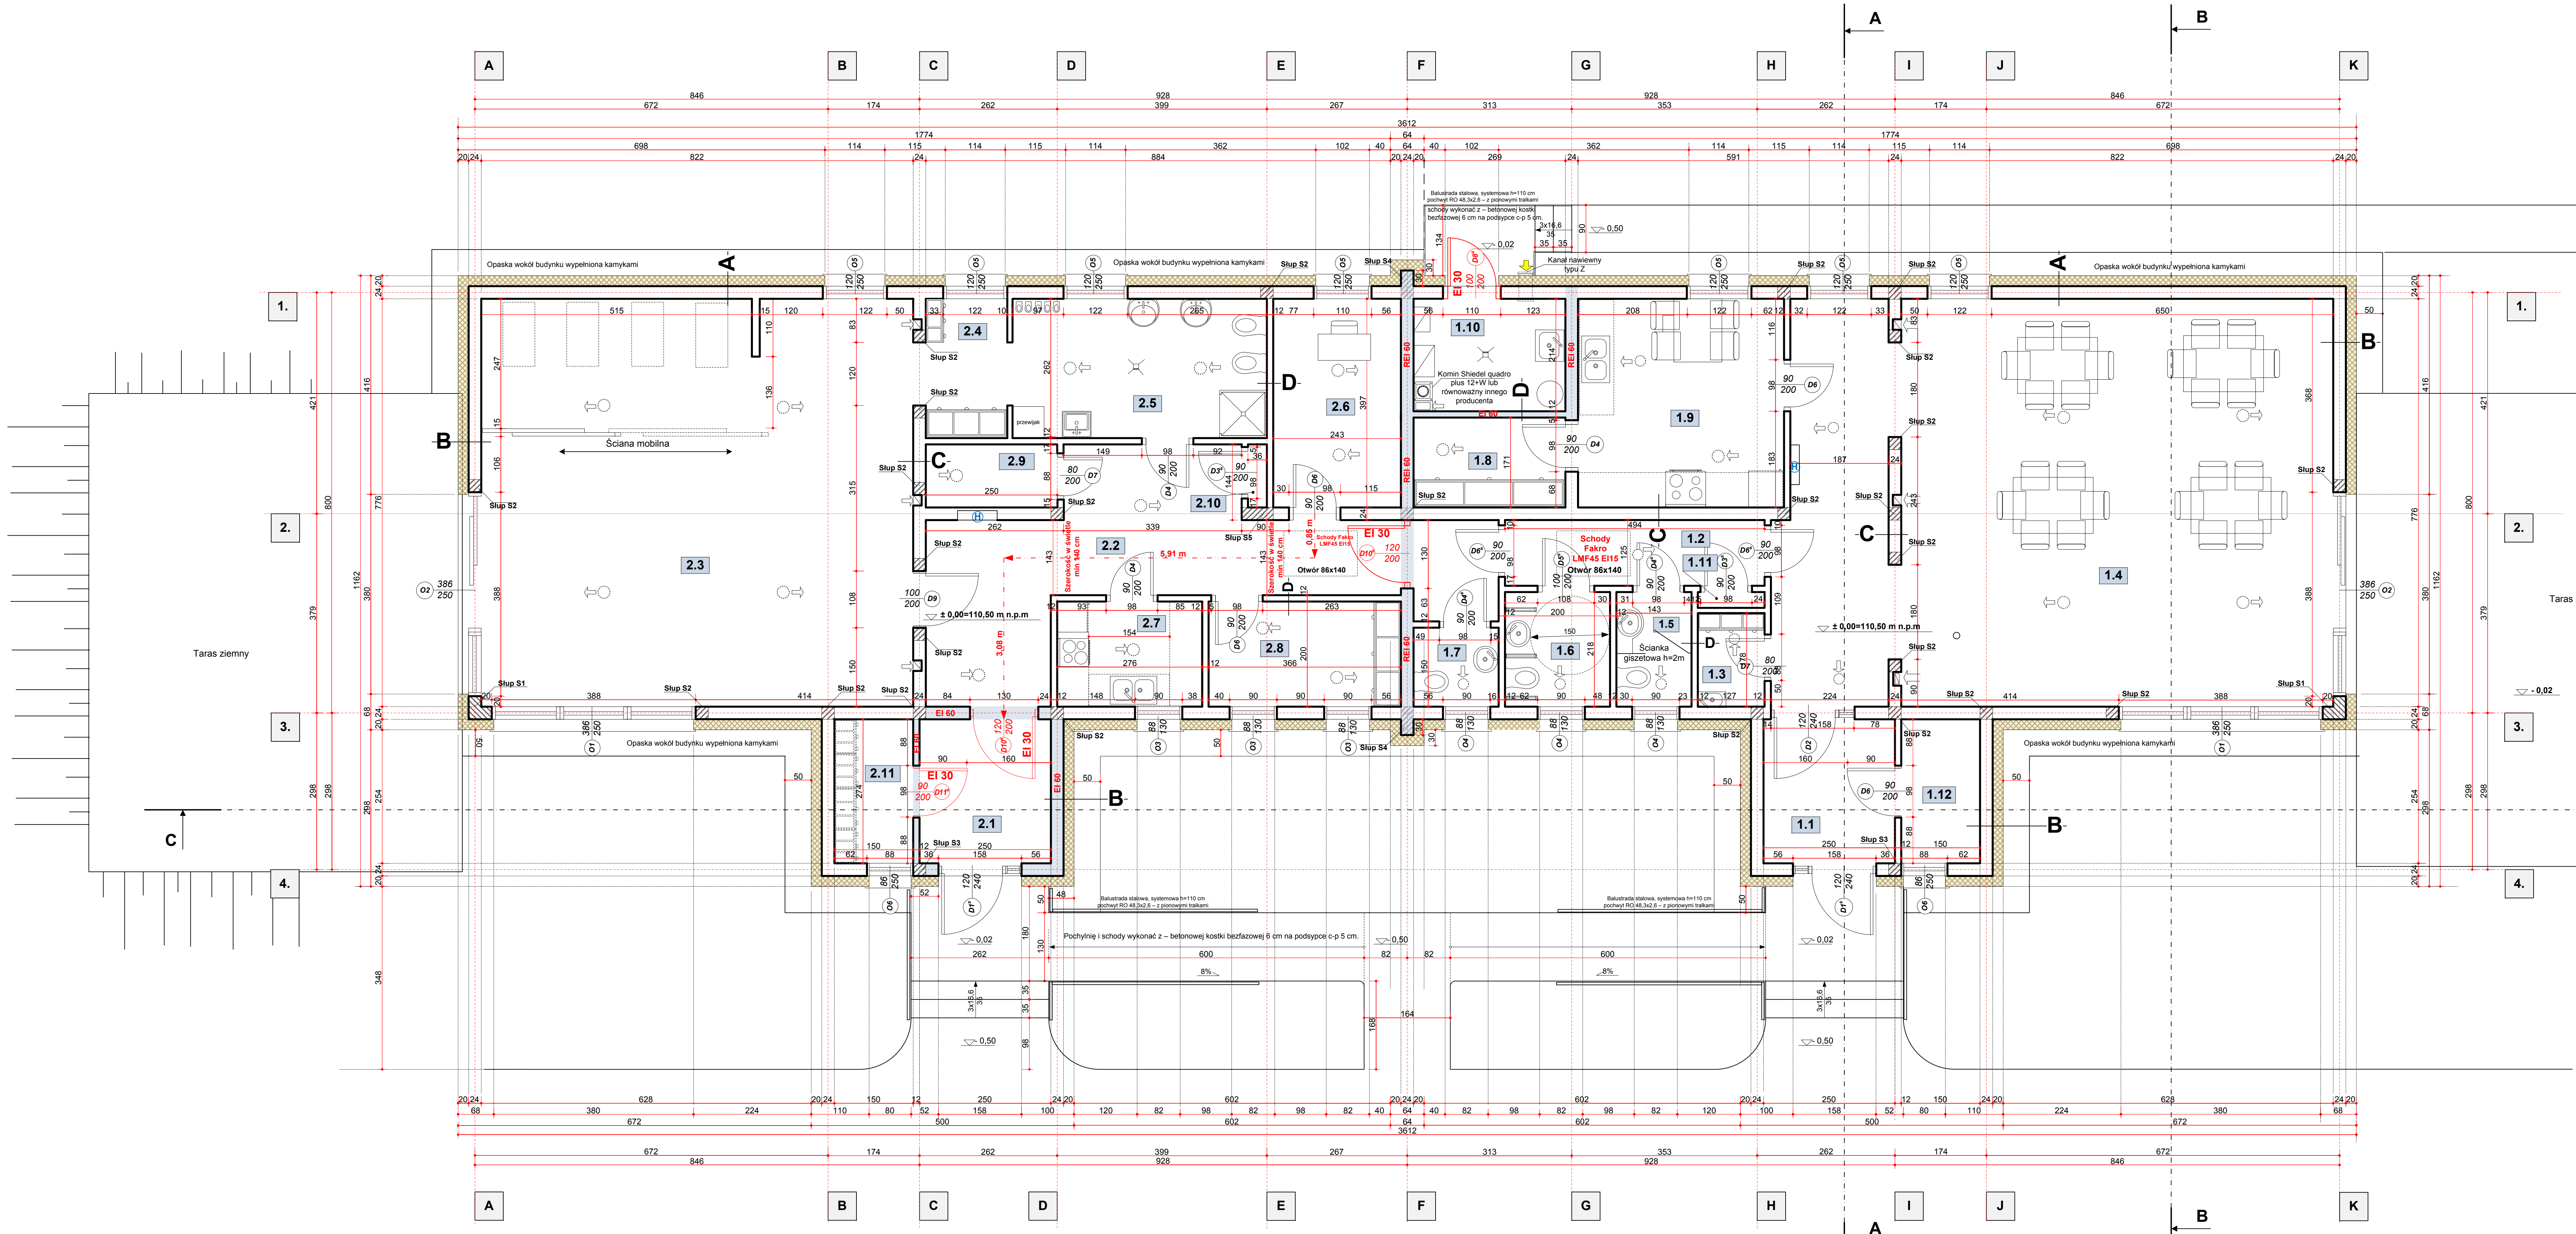

ŻŁOBEK - ŻŁ II	
2.1	Przedśionek ewakuacyjny
6,85 m²	Linoleum
2.2	Korytarz
22,83 m²	Linoleum
2.3	Pomieszczenie żłobka
63,78 m²	Linoleum
2.4	Magazyn na leżaki i pościel
4,04 m²	Linoleum
2.5	Łazienka dla dzieci
12,86 m²	Linoleum antypoślizgowe
2.6	Pomieszczenie dyrektora
9,65 m²	Linoleum
2.7	Pomieszczenie do dystrybucji posiłków
5,52 m²	Linoleum
2.8	Pomieszczenie socjalne
7,32 m²	Linoleum
2.9	Brudownik
3,00 m²	Linoleum antypoślizgowe
2.10	Rozdzielnia elektryczna
0,43 m²	Gres
2.11	Szatnia
4,11 m²	Linoleum
RAZEM: 140,39 m²	

ŚWIETLICA - KLUB - ŻŁ III	
1.1	Wiatrołap
6,85 m²	Gres
1.2	Korytarz
9,24 m²	Gres
1.3	Pomieszczenie sprzątaczek
2,26 m²	Gres
1.4	Świetlica
79,60 m²	Gres
1.5	Toaleta
3,07 m²	Gres
1.6	Toaleta dla niepełnosprawnych
4,38 m²	Gres
1.7	Toaleta
2,44 m²	Gres
1.8	Spizarka
4,94 m²	Gres
1.9	Aneks kuchenny
15,60 m²	Gres
1.10	Kotłownia
6,09 m²	Gres
1.11	Rozdzielnia elektryczna
0,32 m²	Gres
1.12	Szatnia
4,11 m²	Gres
RAZEM: 138,79 m²	

- A-**
Tynk cienkowarstwowy siłikatowy
Wełna mineralna elewacyjna – 20 cm
Beton komórkowy 800 - 24 cm
Tynk gipsowy – 1,5 cm
- B-**
Oblicówka drewniana na ruszcie
Wełna mineralna elewacyjna – 18 cm
Beton komórkowy 800 - 24 cm
Tynk gipsowy – 1,5 cm
- C-**
Tynk gipsowy – 1,5 cm
Beton komórkowy 800 - 24 cm
Tynk gipsowy – 1,5 cm
- D-**
Tynk gipsowy – 1,5 cm
Beton komórkowy 700 - 12 cm
Tynk gipsowy – 1,5 cm

GMINA SŁUPNO
ul. Miszewska 8a
09-472 Słupno

Projekt budowlano-wykonawczy budynku:
1. Żłobek
2. Świetlica - klub.

Adres: Nowe Gulczewo, gm. Słupno,
02. m. ew. 845
Obręb: 0006 Gulczewo Kolonia

Budowlana, architektoniczno-konstrukcyjna

Rzut parteru


Sierpień 2019 1:50

Projektant	Włodzisław J. Kociński	Wykonawca	Włodzisław J. Kociński
Opiekun techniczny	Włodzisław J. Kociński	Opiekun techniczny	Włodzisław J. Kociński
Wykonawca	Włodzisław J. Kociński	Wykonawca	Włodzisław J. Kociński
Opiekun techniczny	Włodzisław J. Kociński	Opiekun techniczny	Włodzisław J. Kociński

Pracownia Projektowa
- Włodzisław J. Kociński

ul. Warszawska 2a
09-472 Słupno
tel. 14 646 00 00
e-mail: biuro@projekty.pl
NIP: 7741802025

ul. Warszawska 2a
09-472 Słupno
tel. 14 646 00 00
e-mail: biuro@projekty.pl
NIP: 7741802025

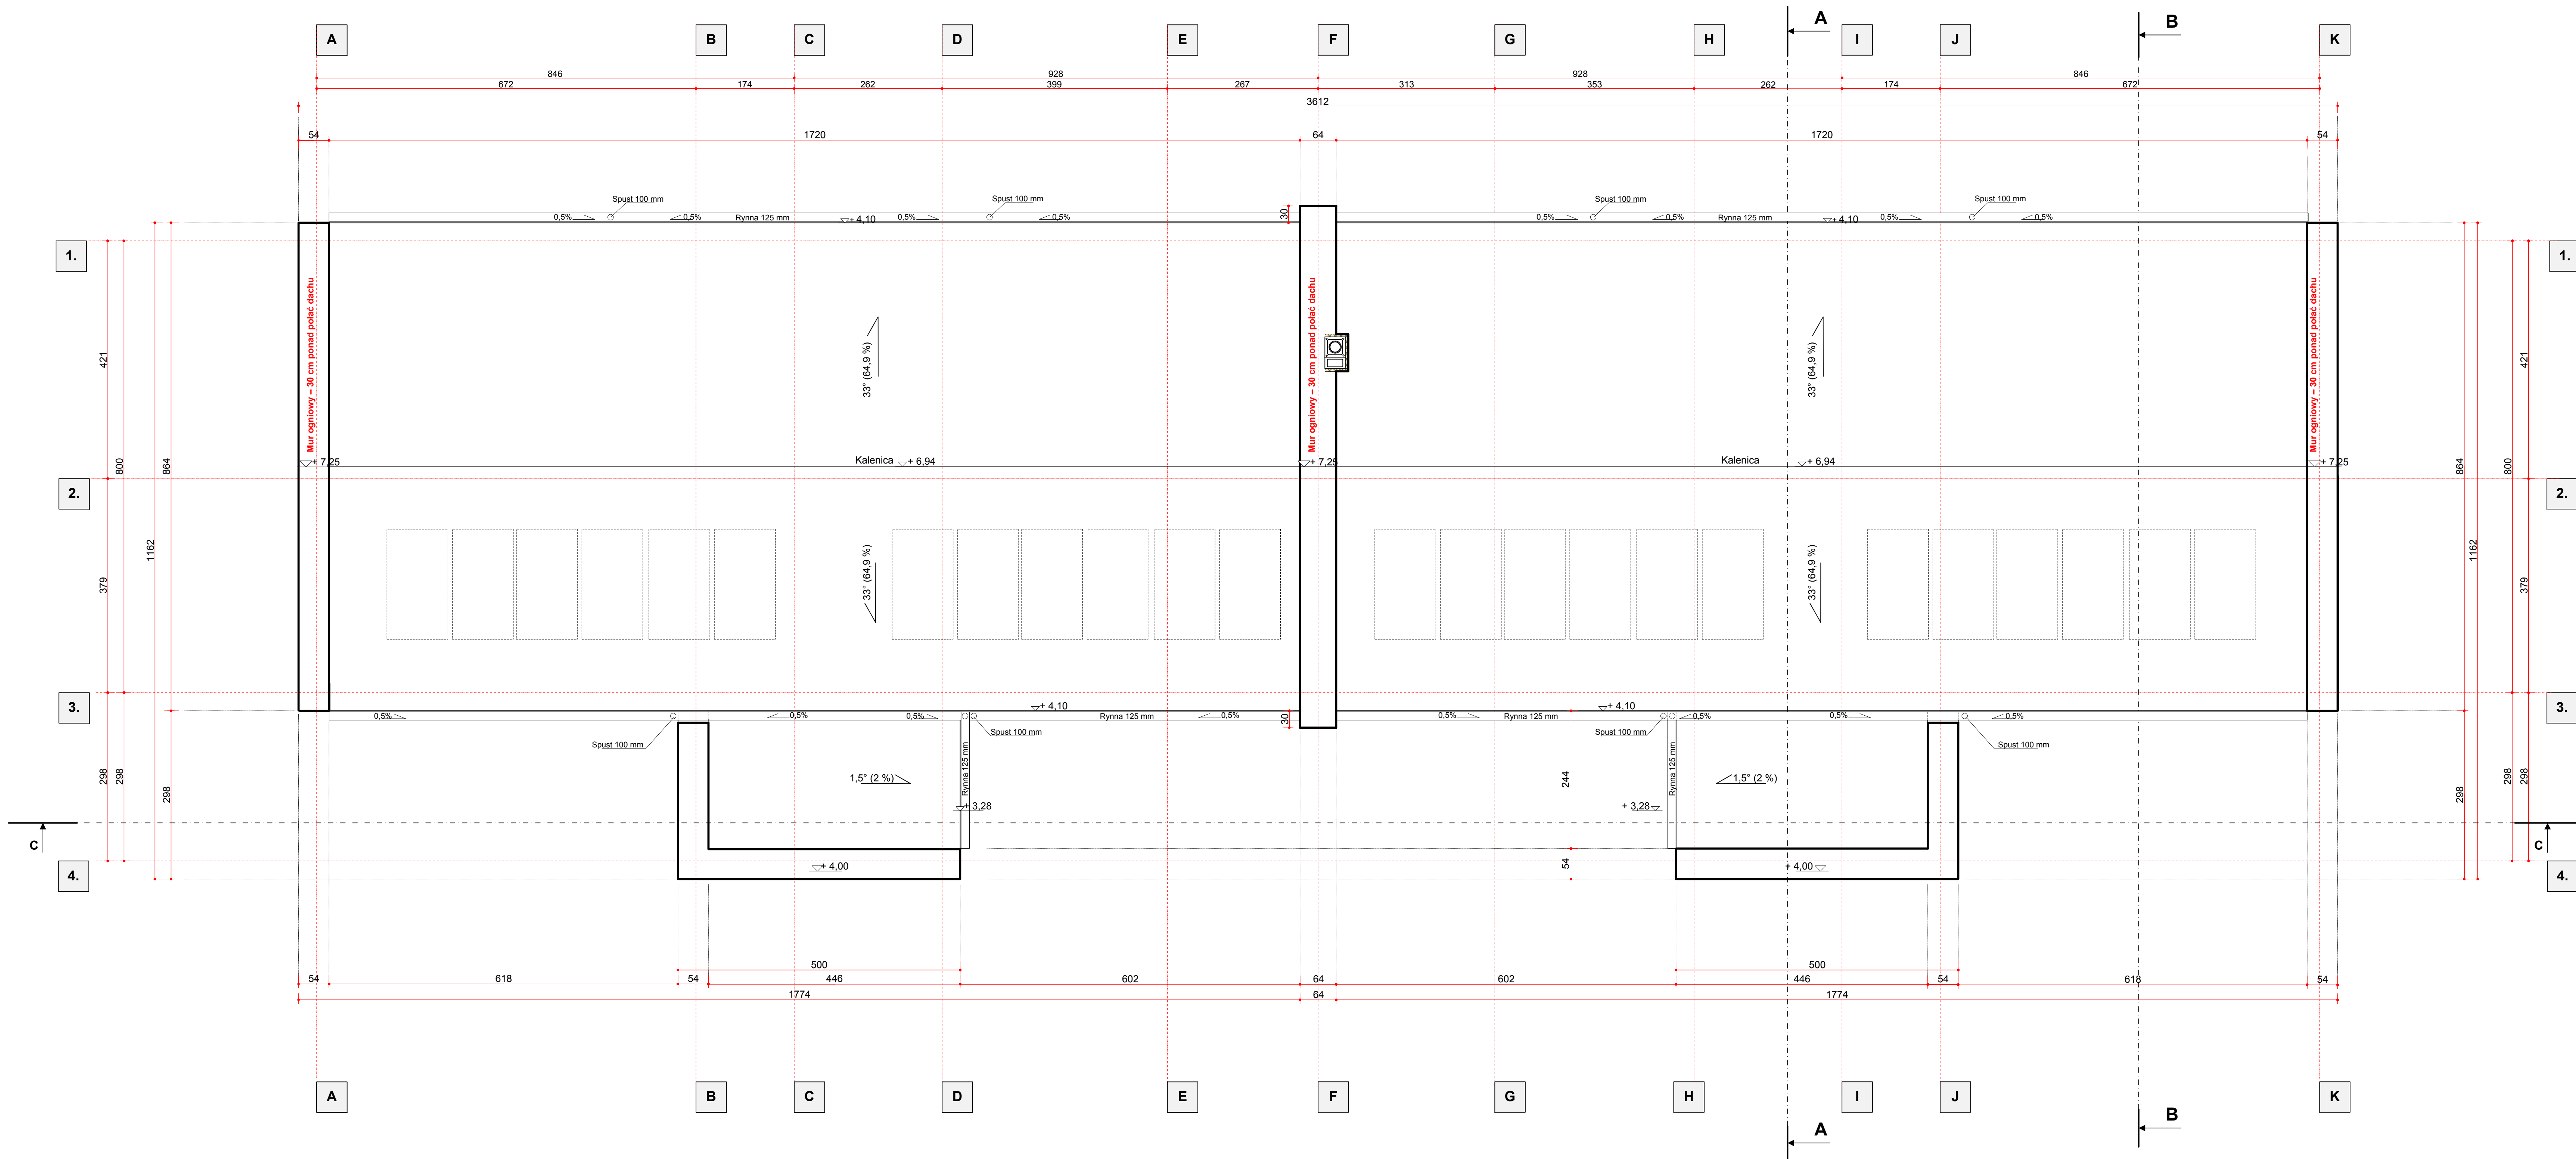

Uwagi:
- Poszycie dachu z blachy alucynkowej gr. 0.6 mm na rąbek stojący.
- poszycie stropodachu nad wiatrolapem z papy termozgrzewalnej posypanej żwirkiem.
- obróbki blacharskie i cynkowanie wykonywać z blachy systemu poszycia dachu.


Gmina SŁUPNO
ul. Miszewska 8a
09-472 Słupno
Projekt budowlano- wykonawczy budynku:
1. Złobka
2. Świetlicy - klubu.
Adres: Nowe Gulczewo, gm. Słupno,
dz. nr ew. 84/6
C/uch: 0006 Gulczewo Kolonia

Opis dokumentu:
Budowlana, architektoniczno- konstrukcyjna

Typ dokumentu:
Rzut dachu

Data:	Sierpień 2019	Skala:	1:50	Wzrost:	
Bolesław Pakulski	MAZ/BO/096701	Przebieg:			
Włodzimierz J. Kocik	MAZ/BO/096701	Przebieg:			
Arkadiusz Ryciak	MAZ/BO/096701	Przebieg:			
Włodzimierz J. Kocik	MAZ/BO/096701	Przebieg:			
Janusz Łabuz	MAZ/BO/096701	Przebieg:			

Pracownia Projektowa
Włodzimierz J. Kocik
ul. Warszawska 2A
09-402 Piekoszewo
www.wykocik.pl
e-mail: projekty@wykocik.pl
tel.: 661 347 962
Regon: 141445523
NIP: 774 962 925
ul. Warszawska 2A
09-402 Piekoszewo
tel.: 661 347 962
Regon: 141445523
NIP: 774 962 925

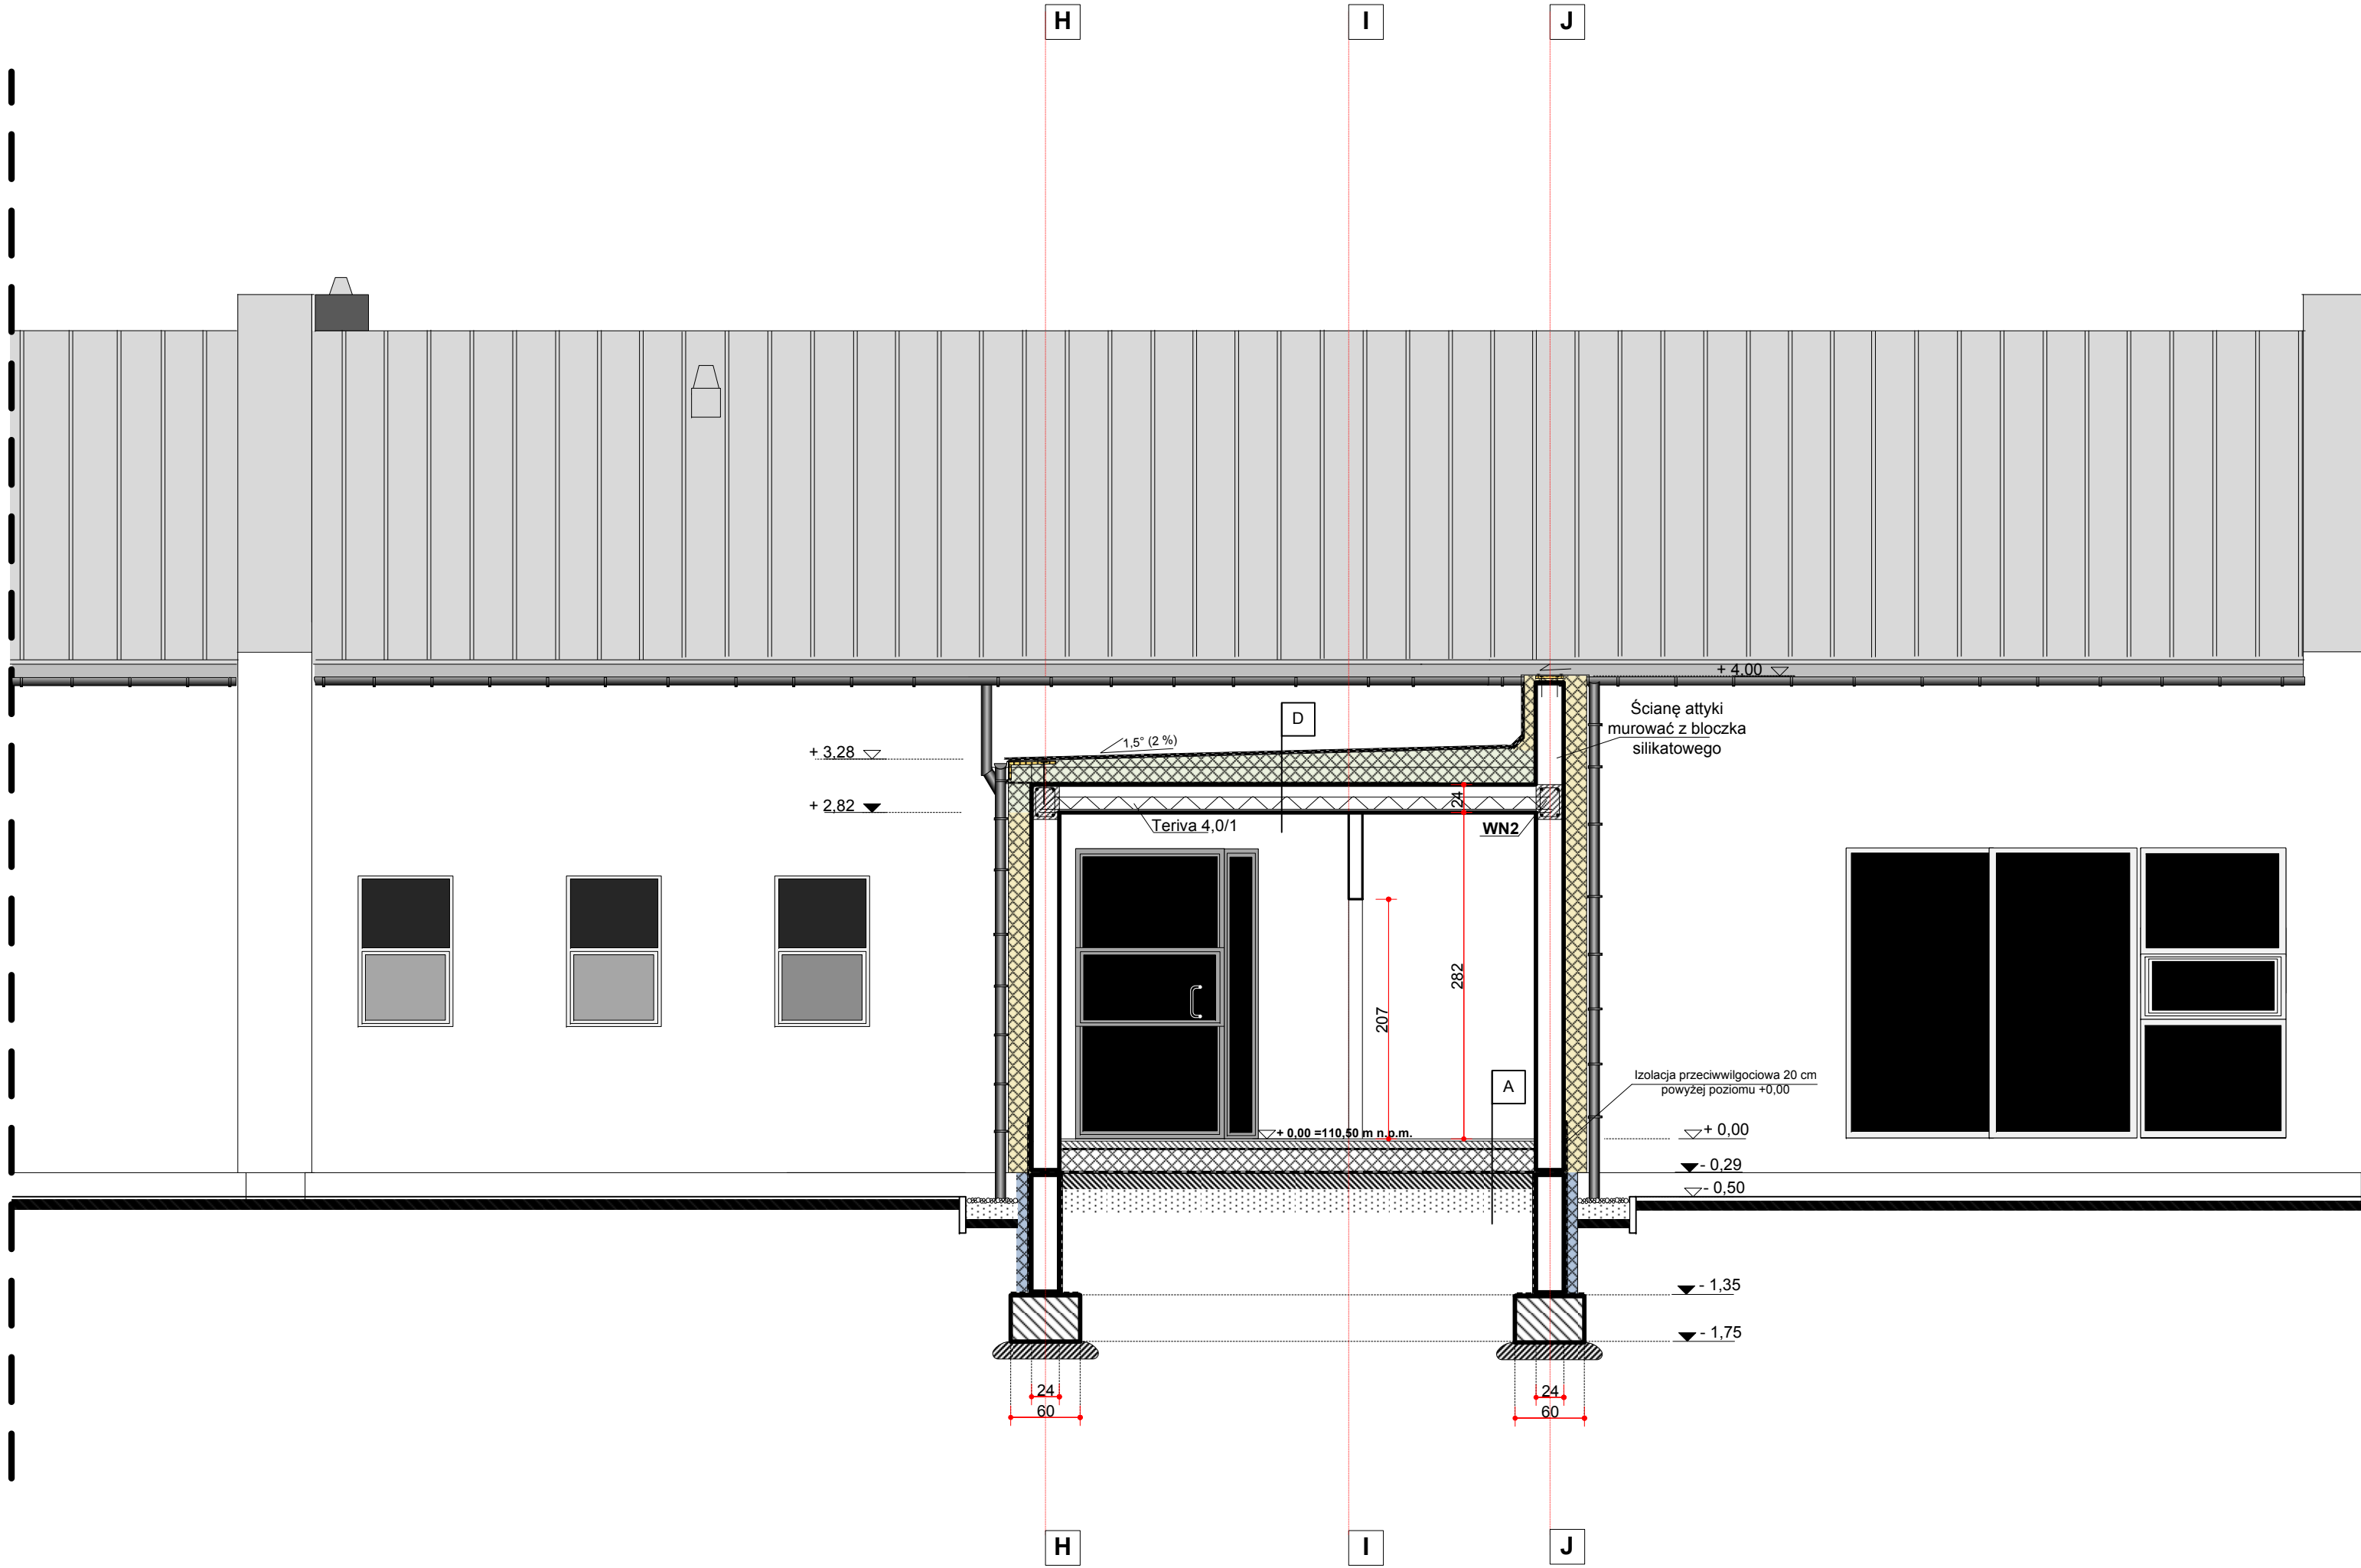

A	Gres – 2 cm
	Beton B25 (miksokret) zbrojony siatką zgrzewaną $\phi 4,5$ 100x100 - 7 cm
	Folia budowlana PE 0,2 mm klejona na zakładach x 2
	Izolacja termiczna styropian EPS 150 - 20 cm
	Izolacja przeciwwilgociowa - papa zgrzewalna modyfikowana SBS na wóknienie poliestrowej 160g/m ² , grubości 3 mm – x 2
D	Wylewka betonowa z betonu B20 – 15 cm
	Piasek zagęszczony do $t_d \geq 0,98$ – 20 cm
	Izolacja przeciwdźwiękowa – papa termozgrzewalna modyfikowana SBS podkładowa, gr. 3mm + papa wierzchniego krycia modyfikowana SBS na wóknienie poliestrowej gr. 5 mm.
	Warstwa spadkowa – styropapa XPS – 5-15 cm
	Izolacja termiczna – styropian XPS – 15 cm
	Paroizolacja - papa zgrzewalna na wóknienie poliestrowej 160g/m ² , grubości 3 mm
	Strop żelbetowy typu Teriva 4,0/1 – 24 cm
	Tynk gipsowy -1,5 cm

Zamawiający:
GMINA SŁUPNO
ul. Miszewska 8a
09-472 Słupno

Nazwa i adres obiektu:
Projekt budowlano- wykonawczy budynku:
1. Żłobka
2. Świetlicy - klubu.
Adres: Nowe Gulczewo, gm. Słupno,
dz. nr ew. 84/6
Obręb: 0006 Gulczewo Kolonia

Część opracowania:
Budowlana, architektoniczno- konstrukcyjna

Tytuł (nazwa) rysunku:
Przekrój C-C

Data: **Sierpień 2019** Skala: **1:50** Rys. nr:

Projektant / Prowadzący: **Bolesław Pakulski** Licencja / Data: **692/Wa/73 MAZ/BO/6657/01** Podpis:

Włodzimierz J. Kocik Specjalność architektoniczna 692/Wa/73 MAZ/BO/6657/01

Arkadiusz Ryciak Specjalność konstrukcyjna i ograniczona architektoniczna 62/87 MAZ/BO/6506/01

Arkadiusz Ryciak Specjalność konstrukcyjna MAZ/BO/6512/16

Włodzimierz J. Kocik Specjalność konstrukcyjna i ograniczona architektoniczna 62/87 MAZ/BO/6506/01

Janusz Łabuz Specjalność architektoniczna i konstrukcyjna 25/89 MA-1368

Pracownia Projektowa - Włodzimierz J. Kocik

01-402 Flock ul. Warszawska 2a

www.wjkocik.pl tel.kom. 601347962

e-mail: WJKocik@pro.onet.pl 600611002

Regon: 616146652 tel. 24 3642096

NIP: 7741592525 fax: 24 3642097





01-402 Flock ul. Warszawska 2a

www.wjkocik.pl tel.kom. 601347962

e-mail: WJKocik@pro.onet.pl 600611002

Regon: 616146652 tel. 24 3642096

NIP: 7741592525 fax: 24 3642097

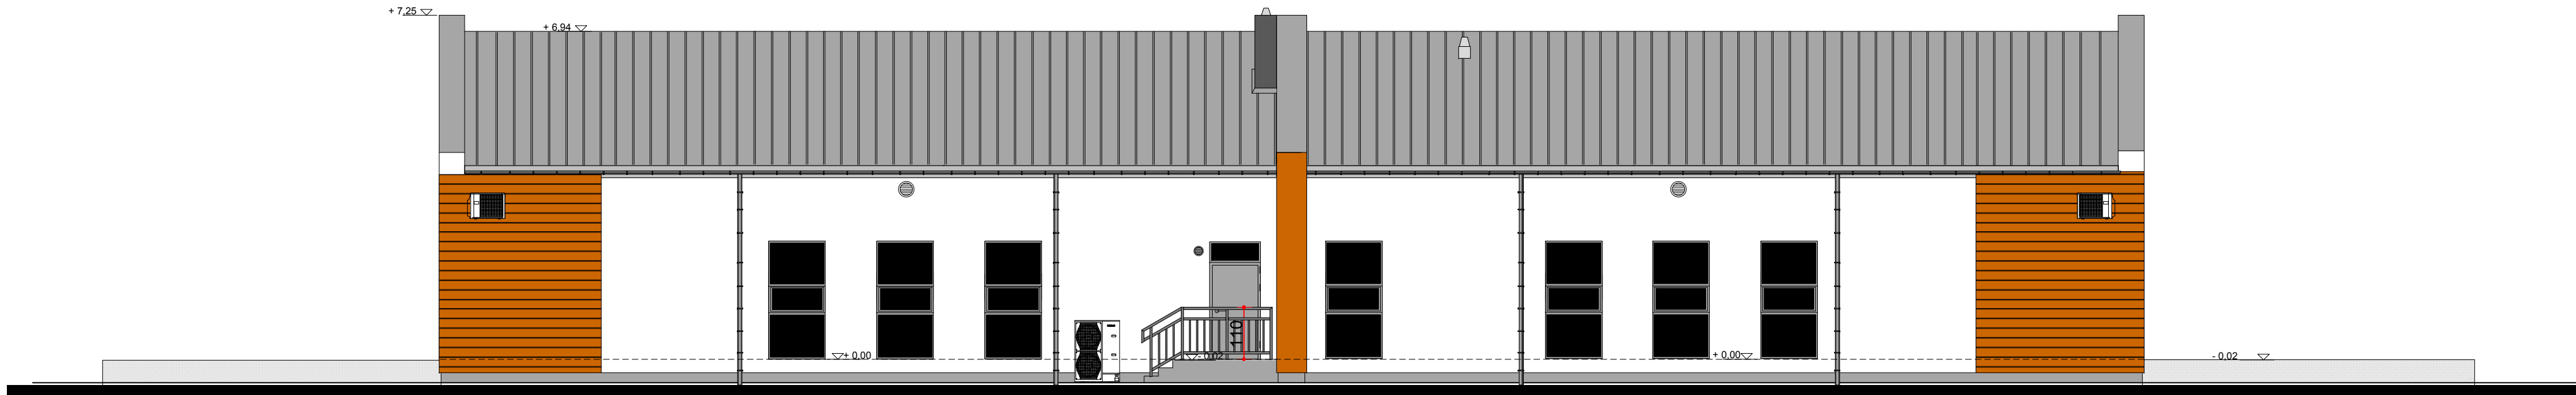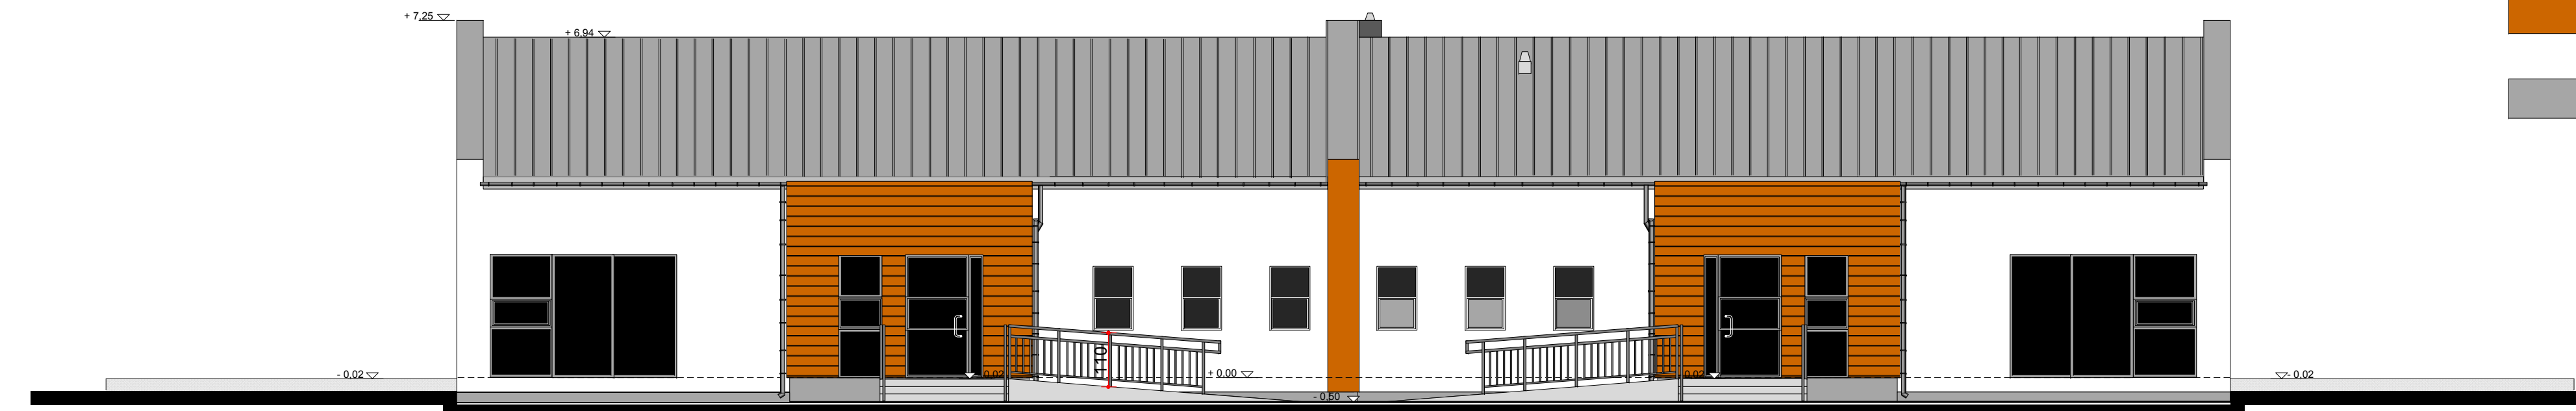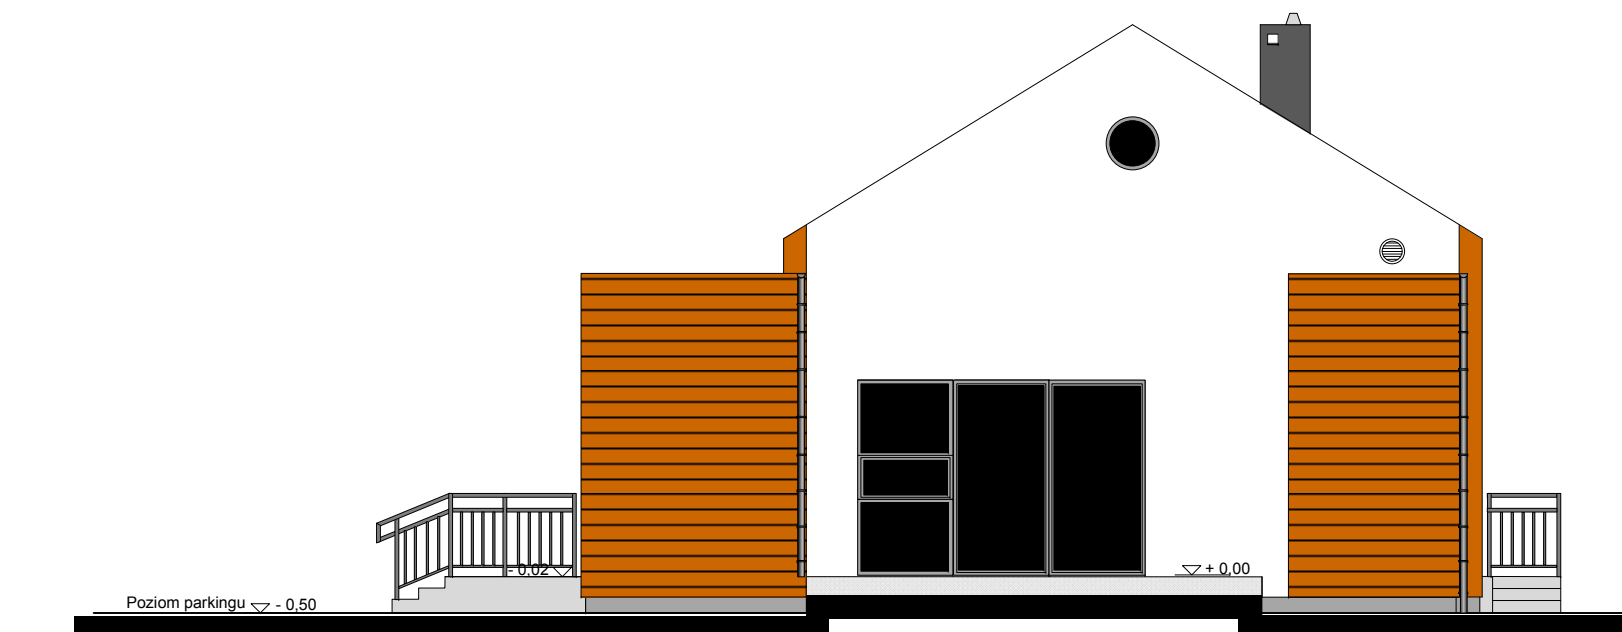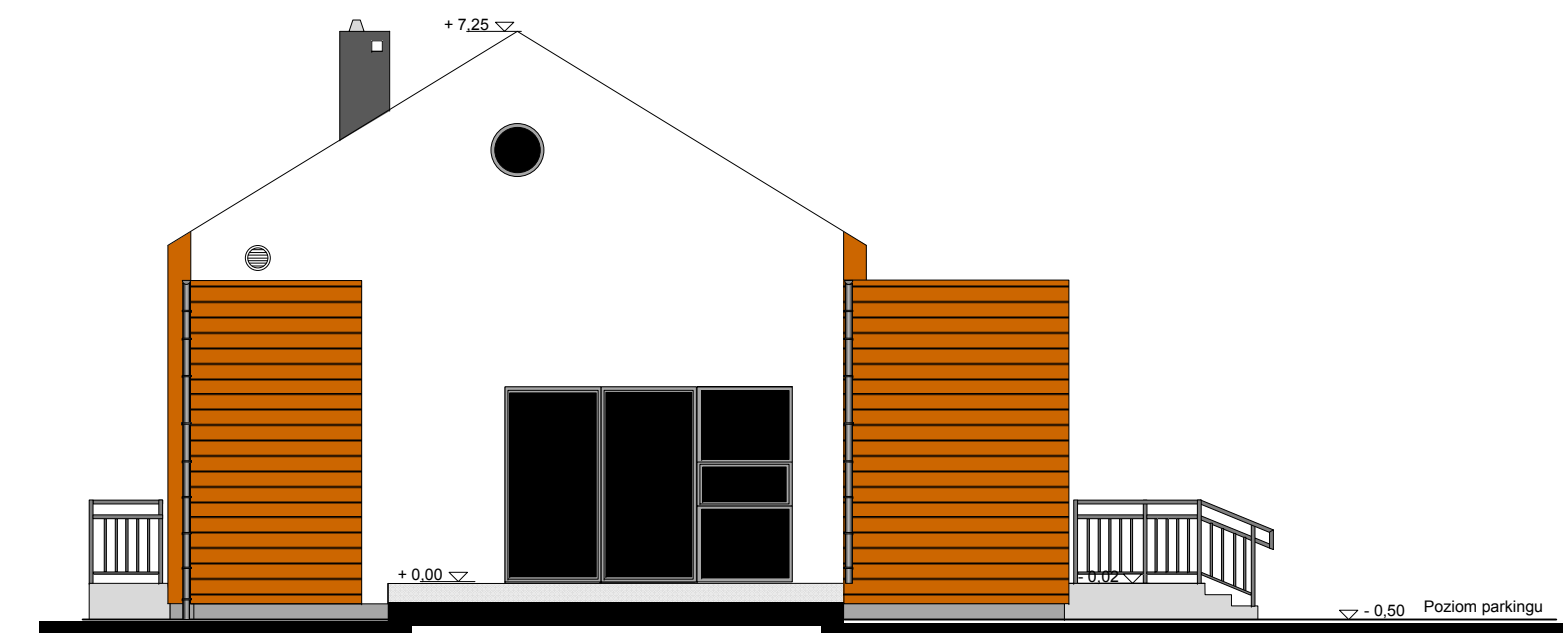

- | | |
|---|--|
|  | - tynk cienkowarstwowy „baranek” o gramaturze 1,5 mm w kolorze białym - RAL 9003 |
|  | - oblicówka drewniana w kolorze brązowym (Tabaka) – z widocznymi słojami drewna |
|  | - tynk cienkowarstwowy „baranek” o gramaturze 1,5 mm w kolorze białym - RAL 8023
(kolor dobrze zbliżony do koloru zastosowanej oblicówki) |
|  | - blacha alucynkowa w kolorze naturalnym na rąbek stojący (klikowa) o rozstawie klika 30 cm |

UWAGI:


- obróbki blacharskie i orynnowanie wykonać z materiału jak poszycie dachu,
- kolor stolarki okiennej i drzwiowej RAL 9022

Zamawiający: GMINA SŁUPNO ul. Mieszawska 8a 09-472 Słupno			
Nazwa i adres obiektu: Projekt budowlano- wykonawczy budynku: 1. Złotka 2. Świetlicy - klubu. Adres: Nowe Gulczewo, gm. Słupno, dz. nr ew. 84/6 Obręb: 0006 Gulczewo Kolonia			
Część opracowania: Budowlana, architektoniczno- konstrukcyjna			
Tytuł (nazwa) rysunku: Elewacje			
Data: Sierpień 2019	Skala: 1:100	Rys. nr:	
Projektant / rysownik: Bolesław Pakulski Specjalność: architektoniczna	Uprawnienia / tytuł: 662/Vm/73 MAZ/BO/665701	Podpis:	
Włodzimierz J. Kocik Specjalność: konstrukcyjna / ograniczone architektoniczna	62/87 MAZ/BO/6506/01		
Ardakiusz Ryciak Specjalność: konstrukcyjna	MAZ/0366/PBK/16 MAZ/05/05/12/16		
Świadectwo kwalifikacji:	Uprawnienia / tytuł:	Podpis:	
Włodzimierz J. Kocik Specjalność: konstrukcyjna / ograniczone architektoniczna	62/87 MAZ/BO/6506/01		
Janusz Łabuz Specjalność: konstrukcyjna / konstrukcyjna	255/69 MA-1368		

[illegible]

SCHEMAT	▽ + 2,74																		
	▽ + 2,50																		
	▽ + 2,27																		
	▽ + 2,07																		
	▽ ± 0,00																		
OZNACZENIE		O1	O2	O3	O4	O5	O6	O7	D1 (120x240)	D2 (120x240)	D3 (90x200)	D4 (90x200)	D5 (100x200)	D6 (90x200)	D7 (80x200)	D8 (100x200)	D9 (100x200)	D10 (120x200)	D11 (90x200)
Wymiar w świetle ościeży (otworu) So x Ho [cm]		388x274	388x274	90x132	90x132	122x2274	88x2274	Średnica 730 mm	158x252	158x252	98x207	98x207	108x207	98x207	88x207	110x252	108x207	130x207	102x207
Wymiar wbudowania (zew. ościeżnicy) Sw x Hw [cm]		386x250	386x250	88x130	88x130	120x250	86x250	Średnica 700 mm	156x250	156x250	96x205	96x205	106x205	96x205	86x205	108x250	106x205	128x205	100x205
Wymiar w świetle przejścia [cm]		-	9,65	-	-	-	-	-	120x240	120x240	90x200	90x200	100x200	90x200	80x200	100x200	100x200	120x200	90x200
Kondygnacja	Parter	szt	2	1	3	3	7	2	-	2	1	2	3	1	5	2	1	2	1
	Piętro	szt	-	-	-	-	-	1	-	-	-	-	-	-	-	-	-	-	-
RAZEM		szt	1	1	3	3	7	2	1	1P + 1L	1 L	1L + 1P	2P + 1L	1 P	2L + 3P	2P	1 P	1L + 1P	1 P
UWAGI		Fasada z uchylnym otwieraniem części przeszkleń. U _(max) =0,9 [W/m ² ·K]	Drzwi przesuwne dwuskrzydłowe z uchylnym otwieraniem części przeszkleń. U _(max) =0,9 [W/m ² ·K]	Okno uchylne. U _(max) =0,9 [W/m ² ·K]	Okno uchylne. U _(max) =0,9 [W/m ² ·K] dolna szyba mleczna	Okno z częścią uchylną. U _(max) =0,9 [W/m ² ·K]	Okno z częścią uchylną. U _(max) =0,9 [W/m ² ·K]	Okno okrągłe, otwieralne. Zamontować w ścianach szczytowych U _(max) =0,9 [W/m ² ·K]	Drzwi zewnętrzne U _(max) =1,3 [W/m ² ·K] Indeks „s” - samozamykacz	Drzwi wewnętrzne	Drzwi wewnętrzne, techniczne Indeks „s” - samozamykacz	Drzwi wewnętrzne. Drzwi wyposażać w otwory wentylacyjne min. 0,022m ² .	Drzwi wewnętrzne. Drzwi wyposażać w otwory wentylacyjne min. 0,022m ² .	Drzwi wewnętrzne. Indeks „s” - samozamykacz	Drzwi wewnętrzne. Drzwi wyposażać w otwory wentylacyjne min. 0,022m ² .	Drzwi wewnętrzne. Indeks „s” - samozamykacz	Drzwi wewnętrzne. Indeks „s” - samozamykacz	Drzwi wewnętrzne. EI 30, antypanieczne. Indeks „s” - samozamykacz	Drzwi wewnętrzne. EI 30 Indeks „s” - samozamykacz

Zamawiający:			
GMINA SŁUPNO ul. Miszewska 8a 09-472 Słupno			
Projekt budowlano-wykonawczy budynku:			
1. Złobka			
2. Świetlicy - klubu.			
Adres: Nowe Gulewczno, gm. Słupno, dz. nr ew. 84/2 Obręb: 0006 Gulewczno Kolonia			
Ciepło opracowania:			
Budowlana, architektoniczno-konstrucyjna			
Tytuł (nazwa) rysunku			
Zestawienie stolarki okiennej i drzwiowej			
Data	Sierpień 2019	Skala	1:50
Rysownik / Projekt.		Opracowanie / Data	Polpko
Bolesław Pakusiński		662/Wa73 MAZ/BO/6657/01	
Specjalność: architektoniczna			
Włodzimierz J. Kociński		62-87 MAZ/BO/6566/01	
Specjalność: architektoniczna i ogólnokształceniowa			
Arkadiusz Rydzka		MAZ/BO/6566/P16 MAZ/BO/65/05/12/16	
Specjalność:		Opracowanie / Data	Polpko
Włodzimierz J. Kociński		62-87 MAZ/BO/6566/01	
Specjalność: architektoniczna i ogólnokształceniowa			
Janusz Łabuz		25/59 MA-1368	
Specjalność: architektoniczna i konstrukcyjna			
			
09-404-0000 www.wjokoci.pl e-mail: pracownia@wjokoci.pl e-mail: WJokoci@opera.onet.pl Regon 14146832 NIP:7471592925		ul. warszawska 2a tel. 601347862 6006111002 tel. 24 3642096 fax 24 3642097	
Całkowitą wartość cenową i programy: Volo for Windows 3.1, Vercat (11 237-2713), Volo, TechnoCAD 3.0, AutoCAD 2000, AutoCAD LT 2000, AutoCAD LT 2004, AutoCAD LT 2005, AutoCAD LT 2006,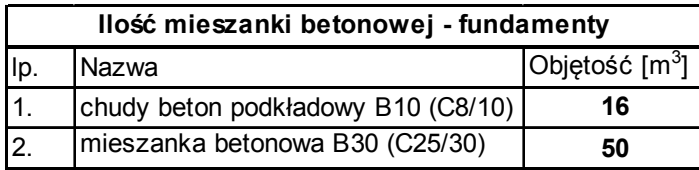


Zestawienie stali - ławy i ściany fundamentowe						
lp.	Nazwa	Długość elementu (pręta) [m]	Ilość prętów [szt.]	Długość prętów średnicami [m]		
				B500 (fyk=500 MPa)		
				φ4,5	φ6	φ12
1.	Zbrojenie podłużne ław 70x40 cm	162	8	—	—	1296
2.	Strzemiona zbrojenia ław 70x40 cm	2	648	—	1296	—
3.	Zbrojenie podłużne ław 60x40 cm	26	4	—	—	104
4.	Strzemiona zbrojenia ław 60x40 cm	1,8	102	—	183,6	—
5.	Zbrojenie ścian fundamentowych	186	8	1488	—	—
Długość ogółem [m]				1488	1479,6	1400
Masa 1 mb [kg]				0,125	0,222	0,888
Masa wg przekrojów [kg]				186	328	1243
Masa wg gatunków stali [kg] (+5%)				1846		
Masa ogółem [kg]				1846		

Uwagi:

- stal zbrojeniowa klasy B500 ($f_{yk}=500\text{MPa}$),
- beton w ławach B30 (C25/30),
- klasa ekspozycji XC2,
- otulenie zbrojenia ław – min. 50 mm,

[illegible]

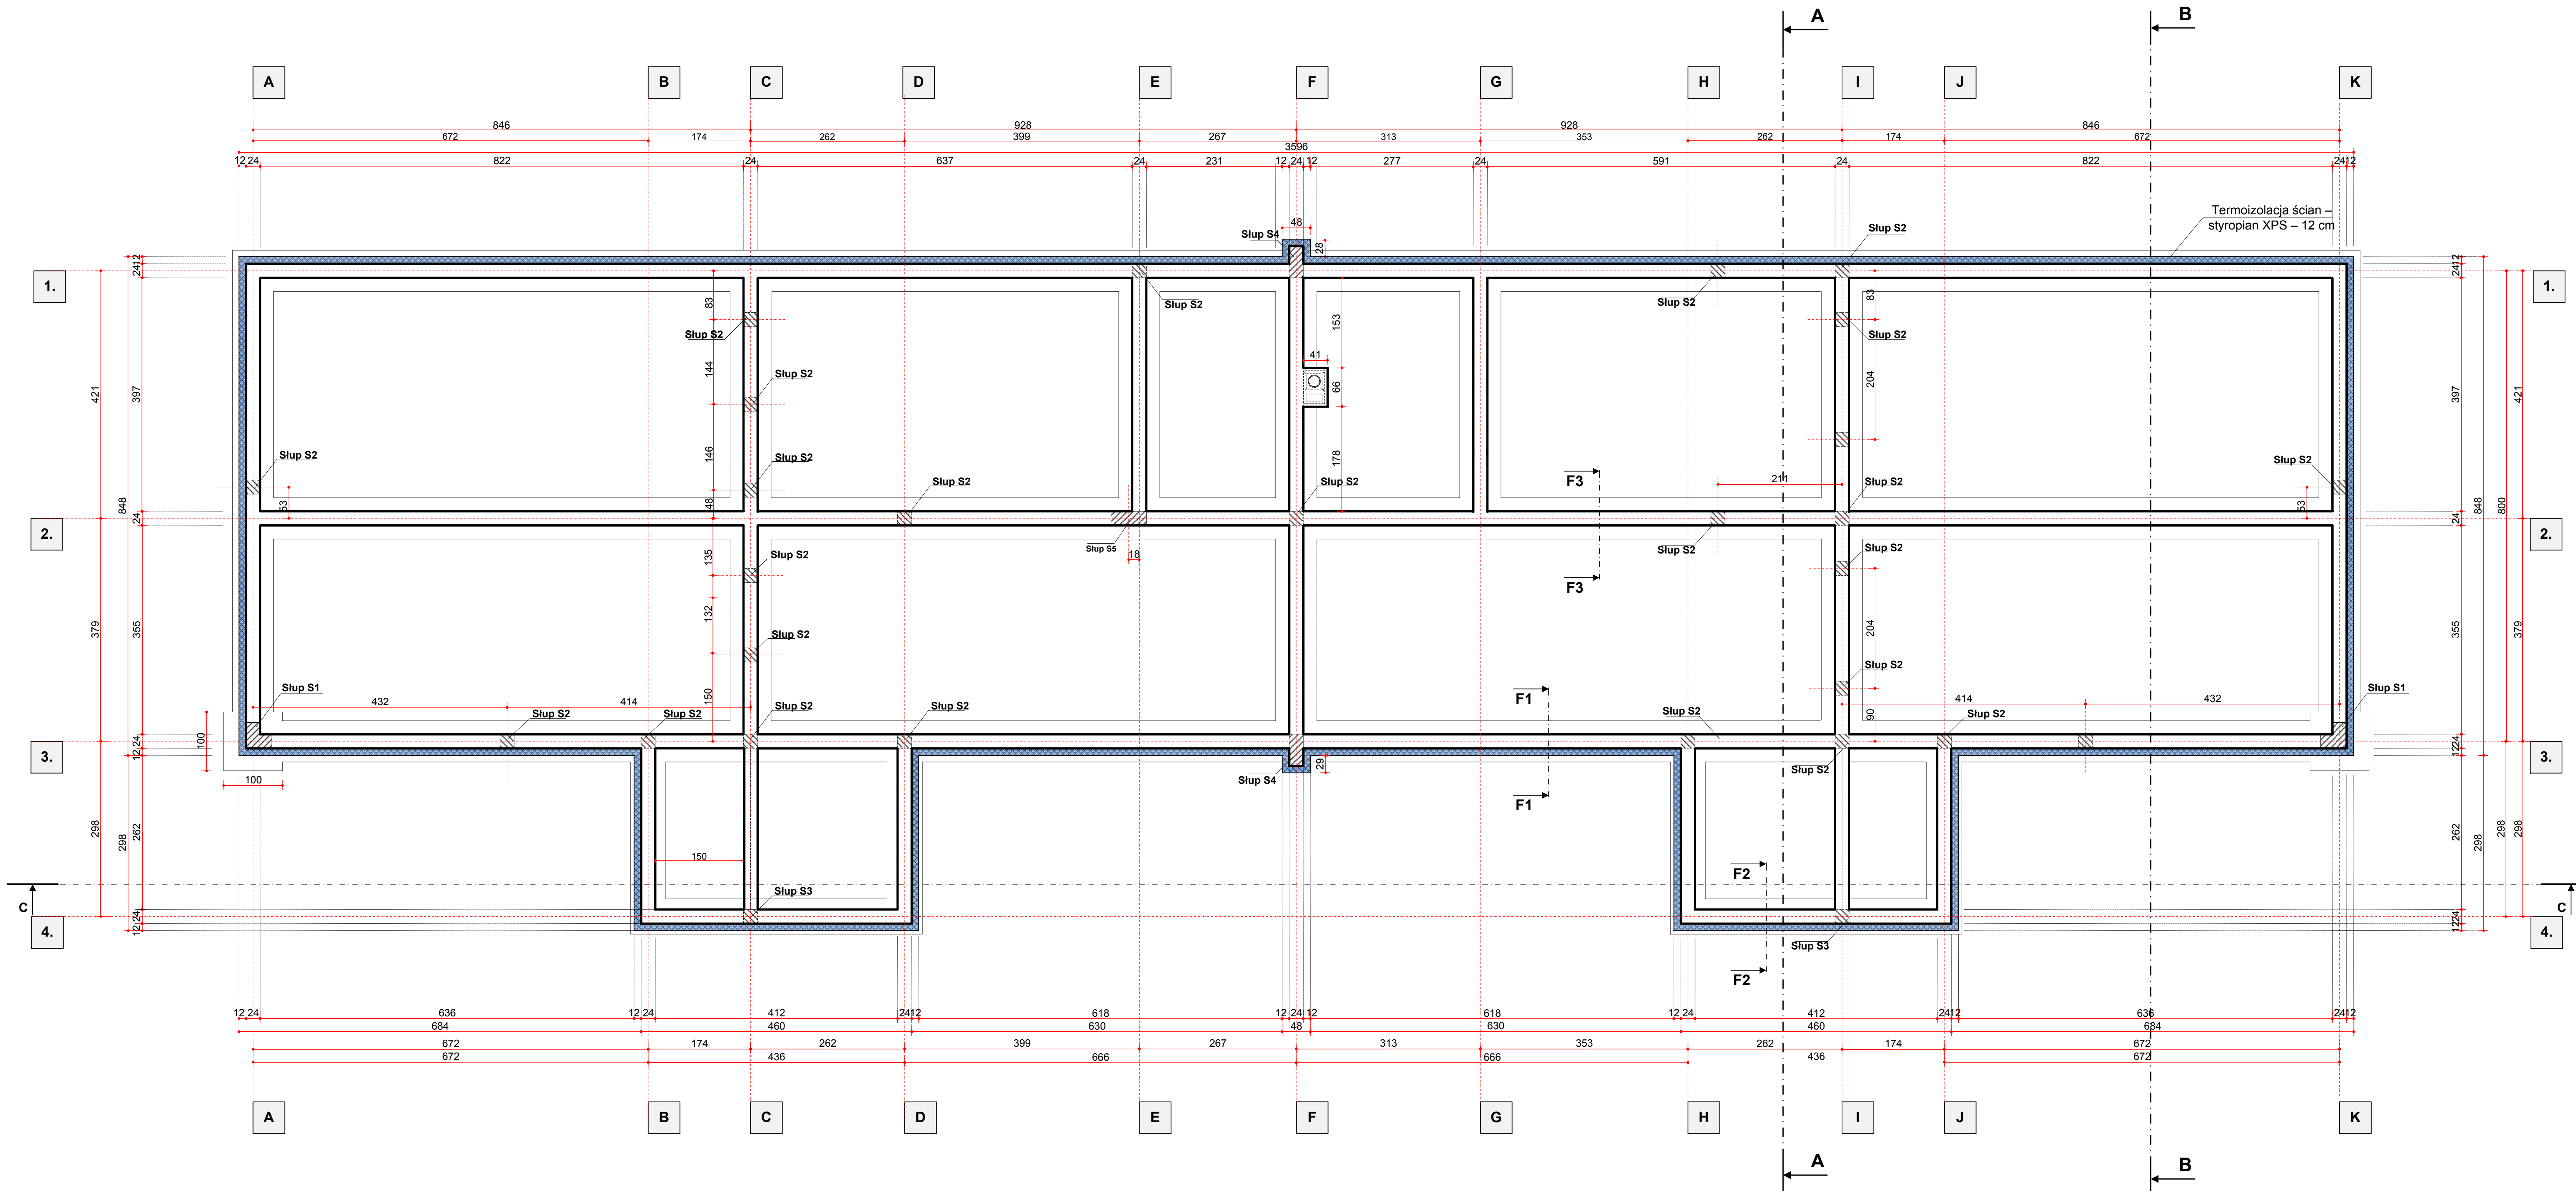

Uwagi:
ściany z bloczka B15 na zaprawie cementowej M10 zbroić prętami $\phi 4,5$ w co drugiej spoinie.

GMINA SŁUPNO
ul. Miszewska 8a
09-472 Słupno

Projekt budowlano-wykonawczy budynku:
1. Żłobek
2. Świetlicy - klubu.
Adres: Nowe Gulczewo, gm. Słupno,
dz. nr ew. 84/6
Obręb: 0006 Gulczewo Kolonia

Budowlana, architektoniczno-konstrukcyjna

Rzut ścian fundamentowych

Sierpień 2019

1:50

Arkażusz Ryciak
Inżynier architekt
MAZOWIEC/010219

Włodzisław J. Kocik
Inżynier architekt
MAZOWIEC/010219


Pracownia Projektowa Włodzisław J. Kocik
ul. Warszawska 2A
01-402 Płock
www.wykocik.pl
e-mail: 270200000@wykocik.pl
Regon: 141448523
NIP: 7741029255

WŁ. WARSZAWSKA 2A
tel. 691347962
69111002
24 3642096
24 3642097


Uwagi:

- Drewno klasy C24
- Krokwie 8x20,
- Murlat 18x18 (kotwić co 1,5 m),
- Jętki 3,2x16,
- Stężenie podłużne 3,2x16,
- Poszycie pełne z płyty OSB 22mm




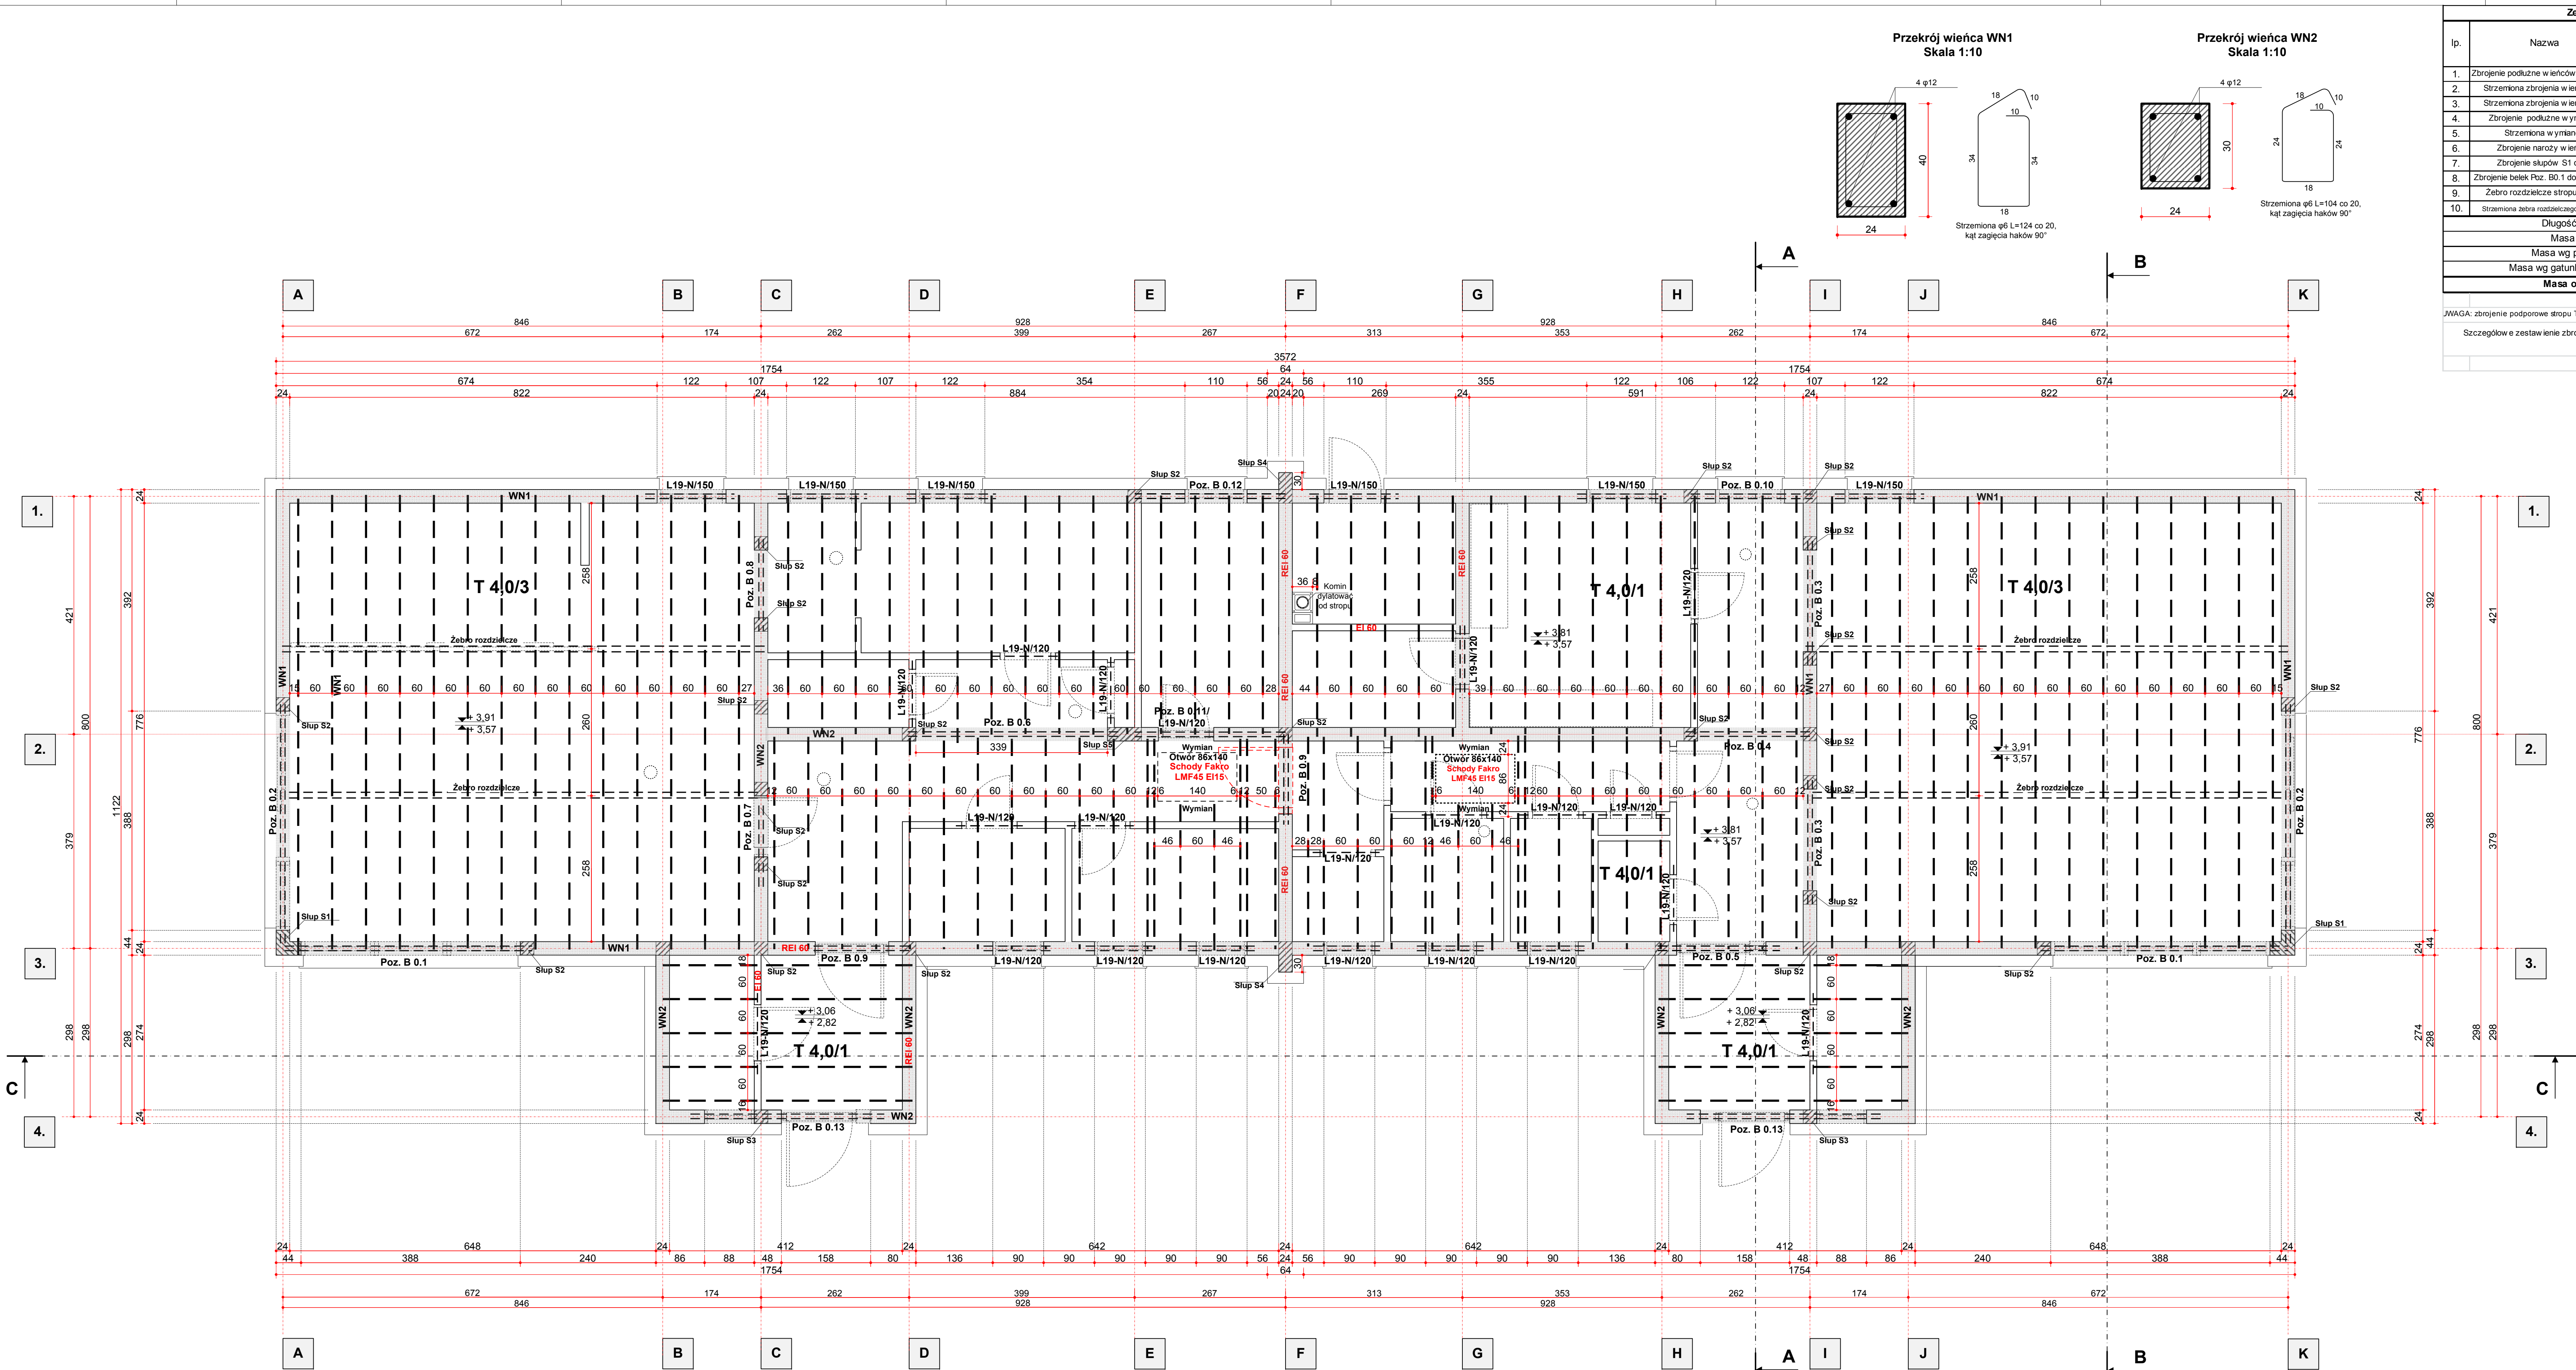

Przekrój wieńca WN1
Skala 1:10

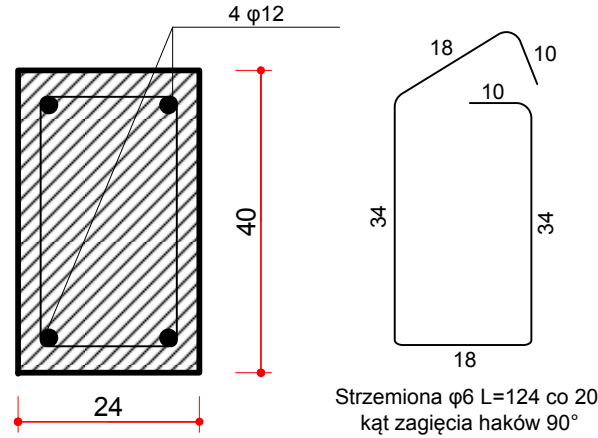

Przekrój wieńca WN2
Skala 1:10

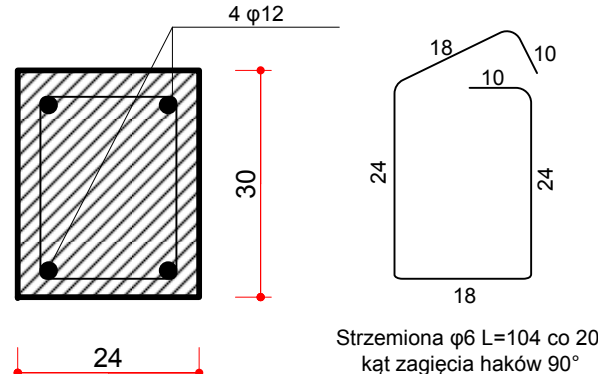

Zestawienie stali - konstrukcja parteru						
lp.	Nazwa	Długość elementu [m]	Ilość prętów [szt.]	Długość prętów średnicami [m]		
				B500 (f _y =500 MPa)		
				φ6	φ12	φ16
1.	Zbrojenie podłużne w wieńcach WN1 i WN2	157,00	4	—	628,0	—
2.	Strzemiona zbrojenia w wieńcu WN1	1,24	525	651,0	—	—
3.	Strzemiona zbrojenia w wieńcu WN2	1,04	260	270,4	—	—
4.	Zbrojenie podłużne w wymianach	2,00	24	—	48,0	—
5.	Strzemiona w wymianach	0,81	48	38,9	—	—
6.	Zbrojenie naroży wieńców	1,24	92	—	114,1	—
7.	Zbrojenie słupów S1 do S5	—	—	1074,0	820,0	87,0
8.	Zbrojenie belek Poz. B.0.1 do Poz. B.0.13	—	—	290,0	145,0	70,0
9.	Żebro rozdzielcze stropu (dla 4 szt.)	9,22	8	—	73,8	—
10.	Strzemiona żebra rozdzielczego (dla 4 szt.)	0,20	60	12,0	—	—
Długość ogółem [m]				2336,28	1828,84	157
Masa 1 mb [kg]				0,222	0,888	1,58
Masa wg przekrojów [kg]				519	1624	248
Masa wg gatunków stali [kg] (+5%)				—	2510	—
Masa ogółem [kg]				—	2510	—

UWAGA: zbrojenie podporowe stropu Teriva (zgrzewane siatki) powinno być dostarczone jako element systemu stropowego

Szczegółowe zestawienie zbrojenia dla słupów S1 do S5 i belek Poz. B.0.1 do Poz. B.0.13 pokazano na ich rysunkach konstrukcyjnych.

Ilość mieszanki betonowej - konstrukcja parteru B25 (C20/25)		
Ip.	Nazwa	Objętość [m³]
1.	Stropy Teriva 4,0/3 i 4,0/1	19
2.	Wieńce WN1 i WN2	14
3.	Słupy S1-S5	13
4.	Belki Poz. B.0.1 do B.0.13	6
RAZEM		52

Zestawienie belek nadprożowych typu L19		
lp.	Nazwa	Ilość [szt.]
1.	Belka L19-N/120	29
2.	Belka L19-N/150	12
RAZEM		41

T 4,0/1 – 180 m² Strop gęstożebrowy Teriva 4,0/1
– wysokość konstrukcyjna 21+3 cm

T 4,0/3 – 142 m² Strop gęstożebrowy Teriva 4,0/3
– wysokość konstrukcyjna 30+4 cm

Uwagi:

- Stal zbrojeniowa KL.B, $f_{yk}=500$ MPa
- Beton klasy C20/25.
- Oświetlenie zbrojenia – min. 30 mm.
- Klasa ekspozycji – XC3
- Stosować systemowe zbrojenie podporowe stropów Teriva siatki proste P i zagięte Z.

GMINA SŁUPNO
ul. Miszewska 8a
63-472 Słupno

Projekt budowlano-wykonawczy budynku:
1. Złotka
2. Świetlicy - klubu.
Adres: Nowe Gulczewo, gm. Słupno,
dz. nr ew. 84/6
Obręb: 0006 Gulczewo Kolonia

Budowlana, architektoniczno-konstrukcyjna

Schemat konstrukcji parteru


Data: Sierpień 2019 1:50

Arkadiusz Ryciak
Inżynier techniczny
NADZORUJĄCY
Włodzimierz J. Kociński
Inżynier techniczny
NADZORUJĄCY

Włodzimierz J. Kociński
Inżynier techniczny
NADZORUJĄCY

Pracownia Projektowa
- Włodzimierz J. Kociński

ul. Warszawska 2a
01-402 Płock
tel. 24 344 0097
e-mail: p.kociński@wp.pl
Regon: 141488522
NIP: 141488522

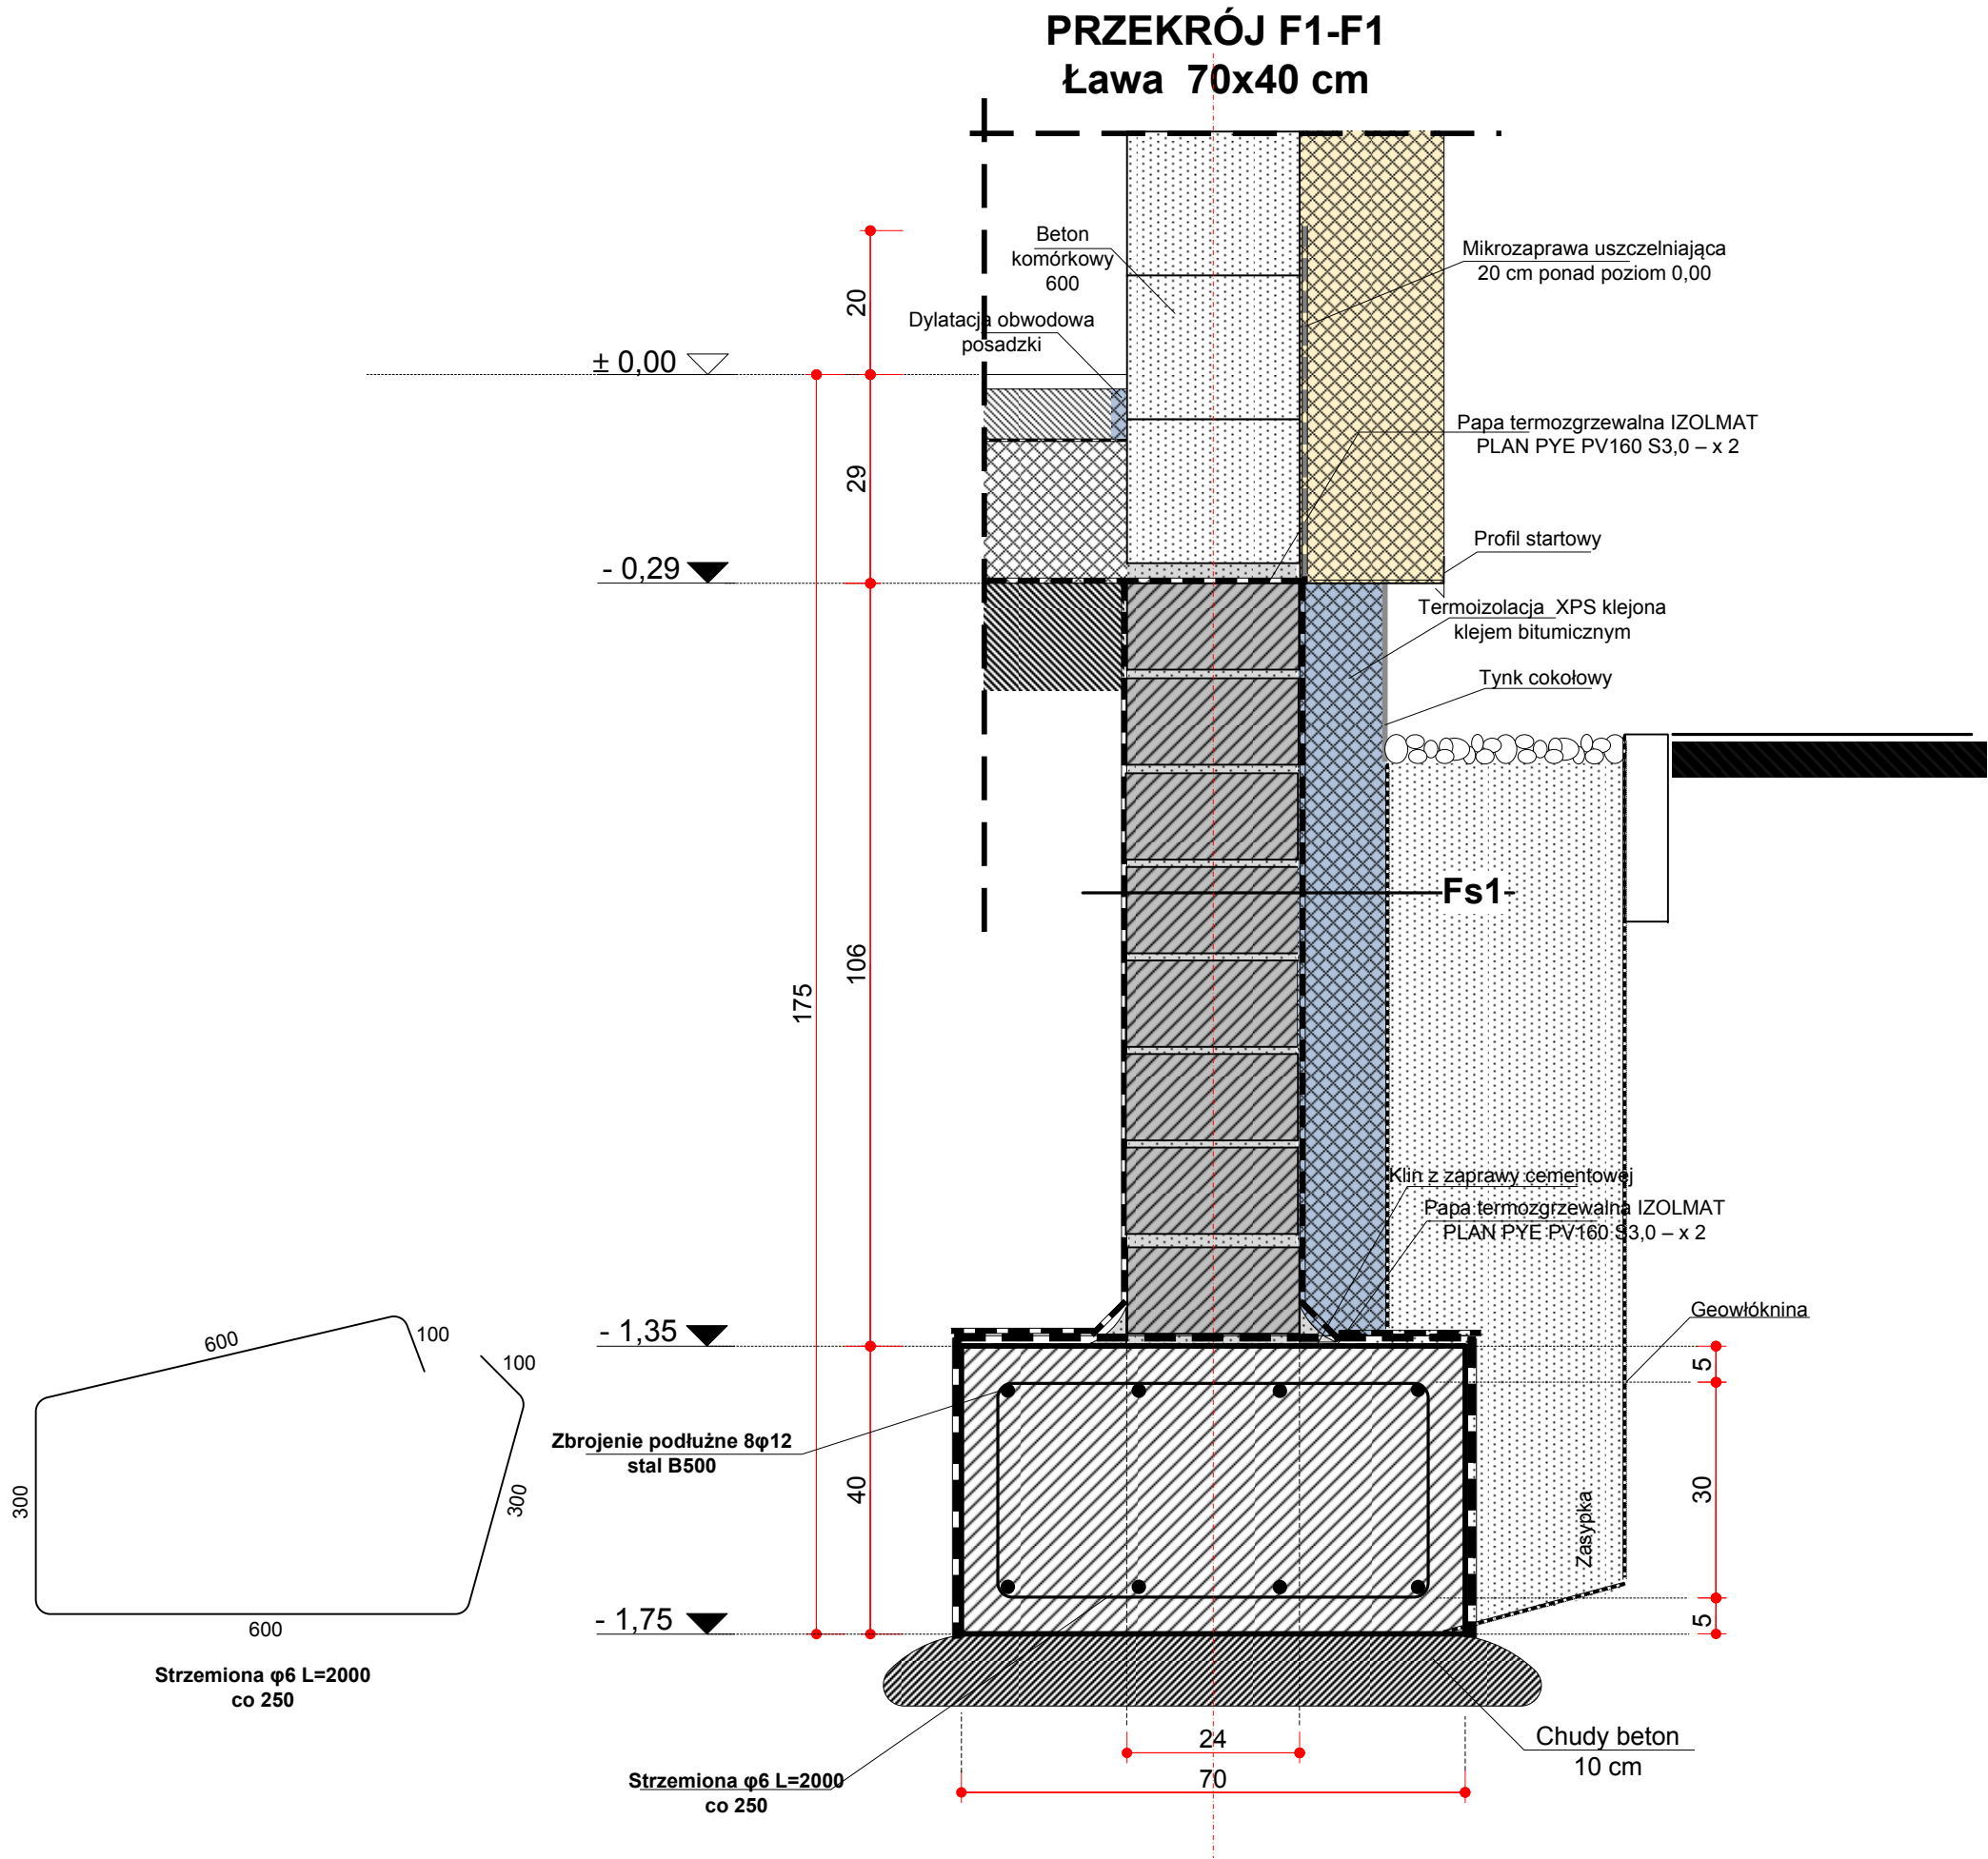

Fs1-
Dysperbit x3
Błoczek betonowy B15 na spoinie z zaprawy cementowej M10 – 24 cm
Dysperbit x3
Termoizolacja - 12 cm (XPS) klejona klejem bitumicznym
Folia kubełkowa

Uwagi:

- Stal zbrojeniowa kl.B, $f_{yk}=500$ MPa
- Beton klasy C20/25.
- Otulenie zbrojenia – min. 50 mm.
- Klasa ekspozycji – XC2
- Ścianę fundamentową należy dokładnie wyspoinować lub otynkować pod bitumiczną izolację przeciwwilgociową

Zamawiający:

GMINA SŁUPNO
ul. Miszewska 8a
09-472 Słupno

Nazwa i adres obiektu:

Projekt budowlano- wykonawczy budynku:
1. Żłobka
2. Świetlicy - klubu.
Adres: Nowe Gulczewo, gm. Słupno,
dz. nr ew. 84/6
Obręb: 0006 Gulczewo Kolonia

Część opracowania:

Budowlana, architektoniczno- konstrukcyjna

Tytuł (nazwa) rysunku:

Przekrój fundamentu F1-F1


Projektant	Uprawnienia / Izba	Podpis
Arkadiusz Ryciak	MAZ/0356/PBKb/16 MAZ/BO/0512/16	
Specjalność konstrukcyjno-budowlana		
Sprawdzający	Uprawnienia / Izba	Podpis
Włodzimierz J. Kocik	62/87 MAZ/BO/6506/01	
Specjalność konstrukcyjna i ograniczona architektoniczna		
Data:	Skala:	Rys. nr:
Sierpień 2019	1 : 10	

Pracownia Projektowa
- Włodzimierz J. Kocik

09-402 Płock ul. Warszawska 2a

www.wjkocik.pl tel.kom. 601347962
e-mail: pracownia@wjkocik.pl 600611002
e-mail: WJKocik@pro.onet.pl tel. 24 3642096
Regon: 610146852 Fax. 24 3642097
NIP: 7741592925


Dokumentację wykonano w programie: Visio for Business 3.0 Licencja nr 117-287-017614, Visio Technical 3.0 Licencja nr 117-416-014245, Visio Technical 4.0 Licencja 117-929-211184 for 10 Workstations, Visio Technical 4.5, Visio Technical 2002, Microsoft Visio Professional 2007, NemetschekAlloplan 2014, Archadia - Intellicad 10 Plus*, Konstruktor 6.4, ArCadia - Termo - Intersoft, Autodesk Robot Structural Analysis Professional 2016.

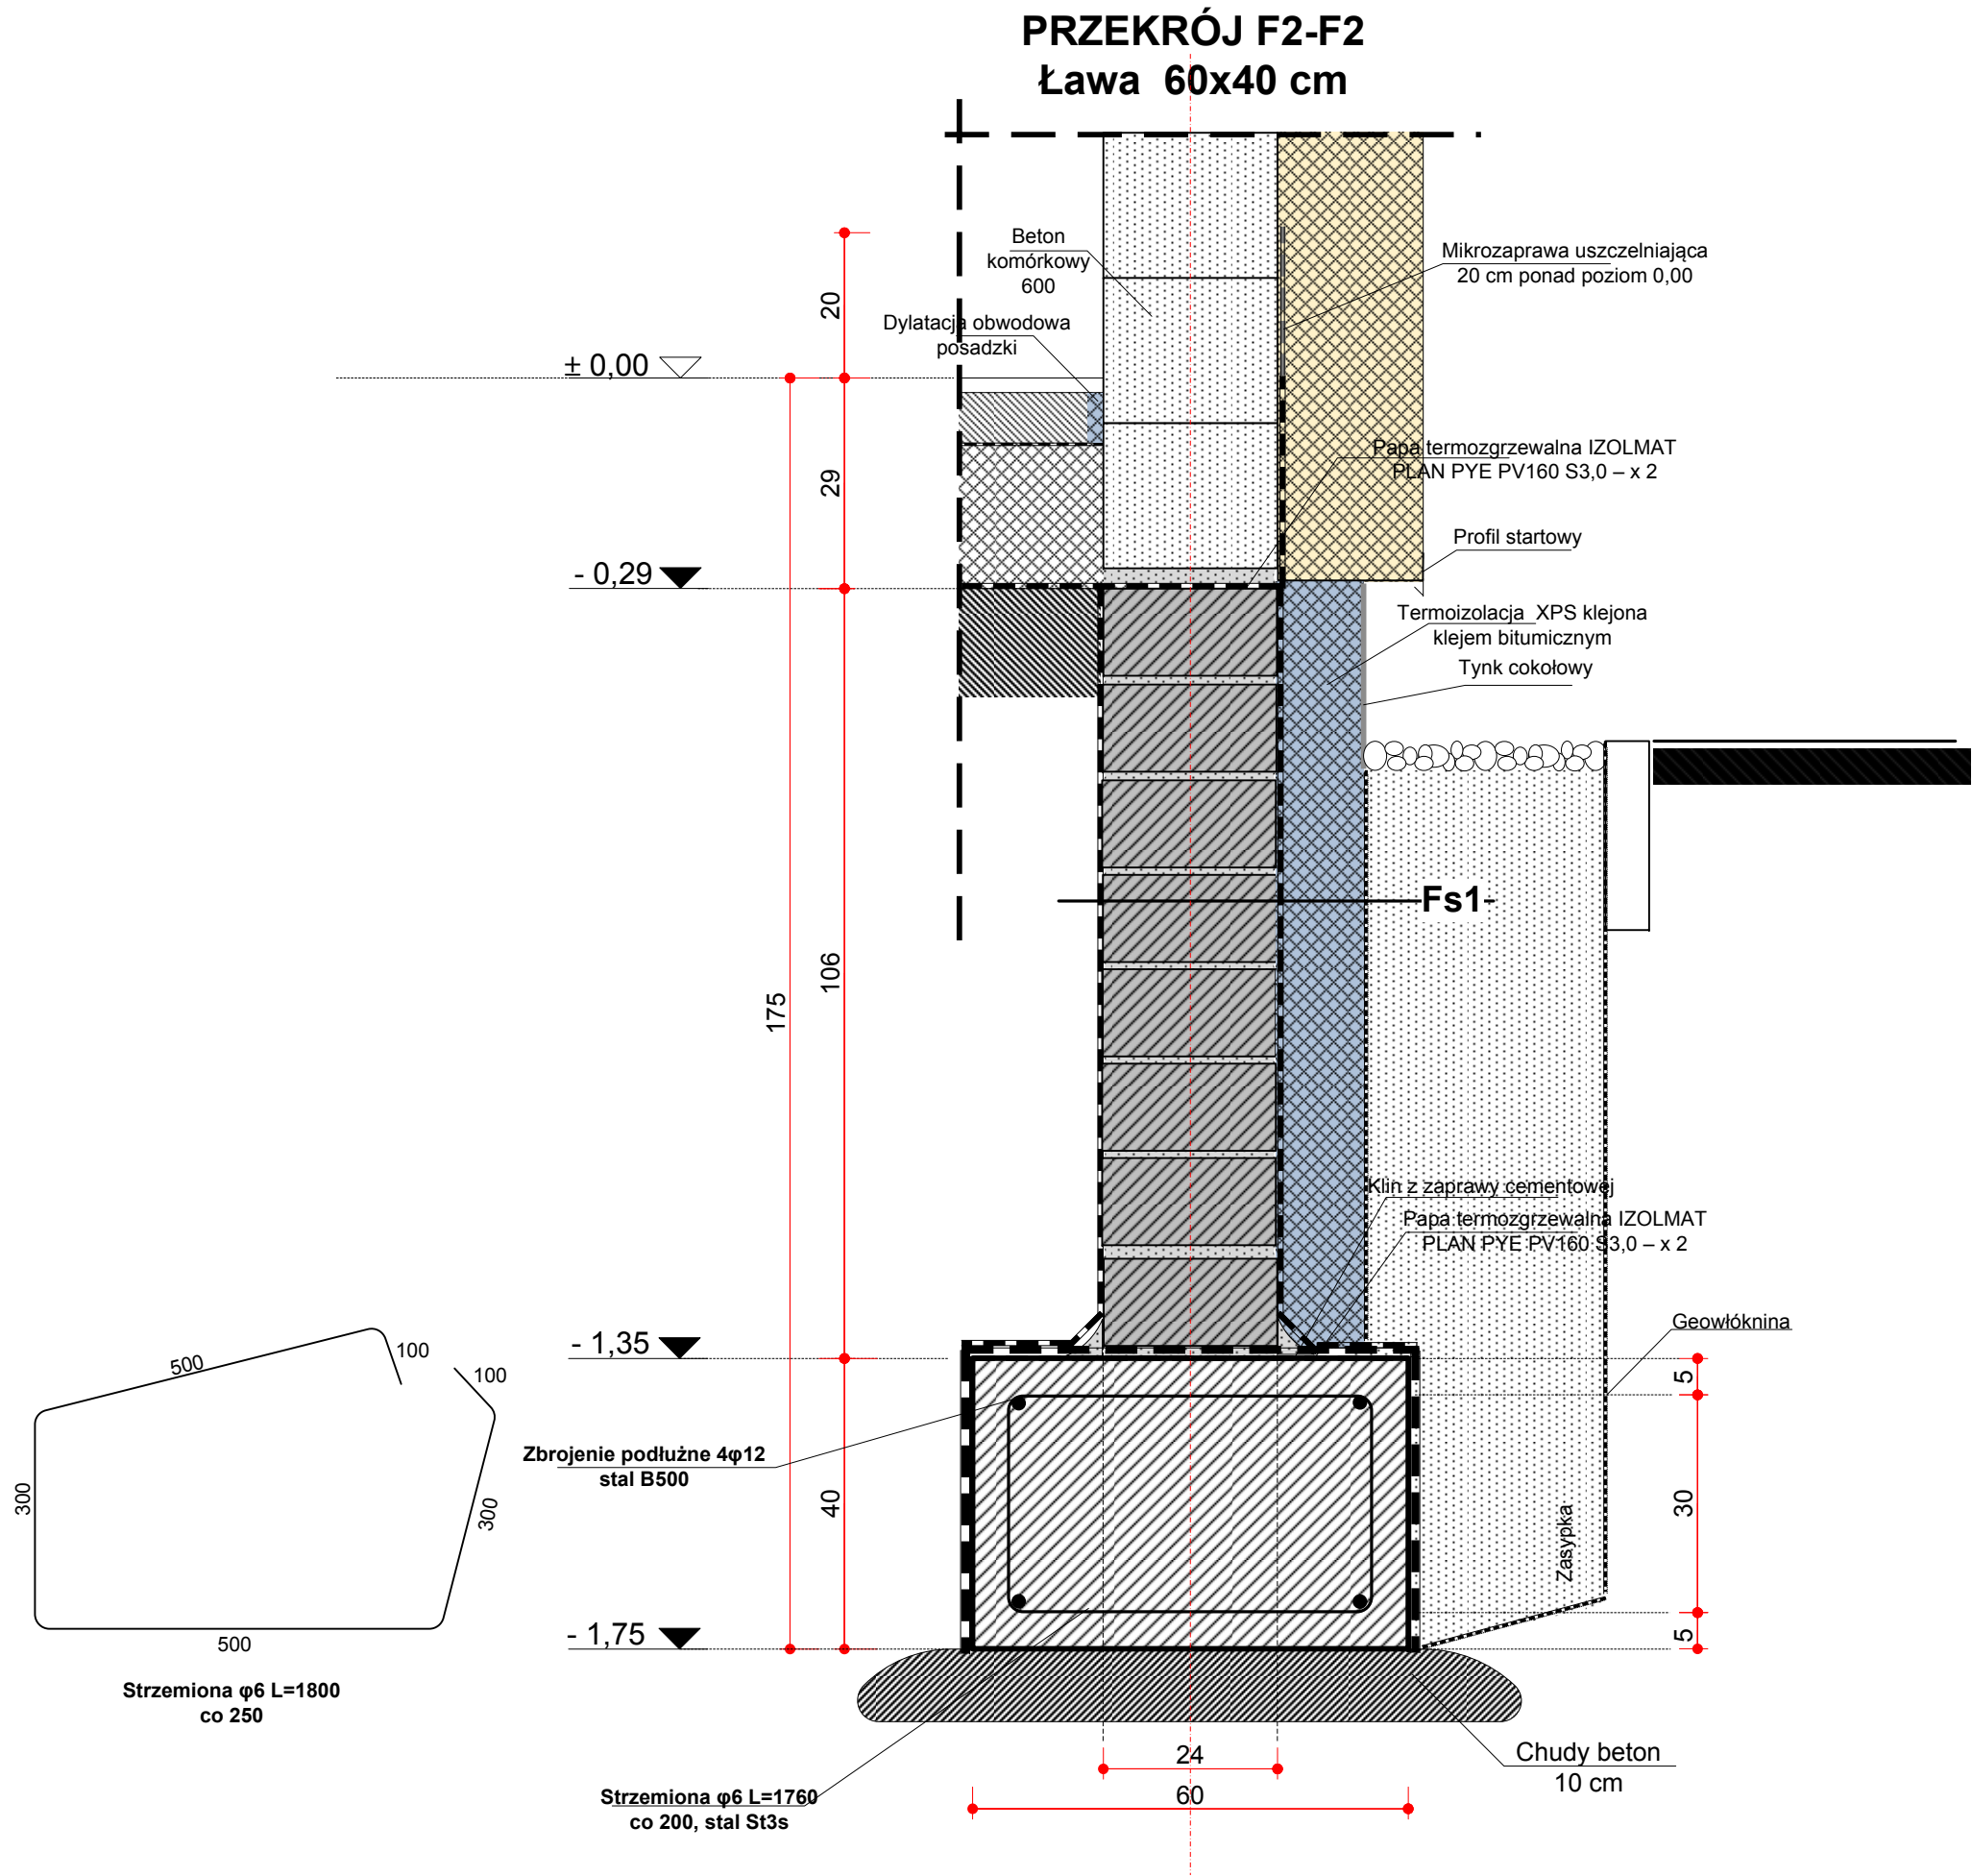

Fs1-
Dysperbit x3
Błoczek betonowy B15 na spoinie z zaprawy cementowej M10 – 24 cm
Dysperbit x3
Termoizolacja - 12 cm (XPS) klejona klejem bitumicznym
Folia kubełkowa

- Uwagi:**
- Stal zbrojeniowa kl.B, $f_{yk}=500$ MPa
 - Beton klasy C20/25.
 - Otulenie zbrojenia – min. 50 mm.
 - Klasa ekspozycji – XC2
 - Ścianę fundamentową należy dokładnie wyspoinować lub otynkować pod bitumiczną izolację przeciwwilgociową

Zamawiający: GMINA SŁUPNO ul. Miszewska 8a 09-472 Słupno		
Nazwa i adres obiektu: Projekt budowlano- wykonawczy budynku: 1. Żłobka 2. Świetlicy - klubu. Adres: Nowe Gulczewo, gm. Słupno, dz. nr ew. 84/6 Obręb: 0006 Gulczewo Kolonia		
Część opracowania: Budowlana, architektoniczno- konstrukcyjna		
Tytuł (nazwa) rysunku: Przekrój fundamentu F2-F2		
Projektant Arkadiusz Ryciak	Uprawnienia / Izba MAZ/0356/PBKb/16 MAZ/BO/0512/16	Podpis
Specjalność konstrukcyjno-budowlana		
Sprawdzający Włodzimierz J. Kocik	Uprawnienia / Izba 62/87 MAZ/BO/6506/01	Podpis
Specjalność konstrukcyjna i ograniczona architektoniczna		
Data: Sierpień 2019	Skala: 1 : 10	Rys. nr.
 Pracownia Projektowa - Włodzimierz J. Kocik 09-402 Płock www.wjkocik.pl e-mail: pracownia@wjkocik.pl e-mail: WJKocik@pro.onet.pl Regon: 610146852 NIP: 7741592925 ul. Warszawska 2a tel./kom. 601347962 600611002 tel. 24 3642096 Fax 24 3642097		
Dokumentację wykonano w programie: Visio for Business 3.0 Licencja nr 117-287-017614, Visio Technical 3.0 Licencja nr 117-416-014245, Visio Technical 4.0 Licencja 117-959-211184 for 10 Workstations, Visio Technical 4.5, Visio Technical 2002, Microsoft Visio Professional 2007, NemetschekAltoPlan 2014, Archadia - Intellicad 10 Plus*, Konstruktor 6.4, ArCadia - Termo, - Intersoft, Autodesk Robot Structural Analysis Professional 2016.		

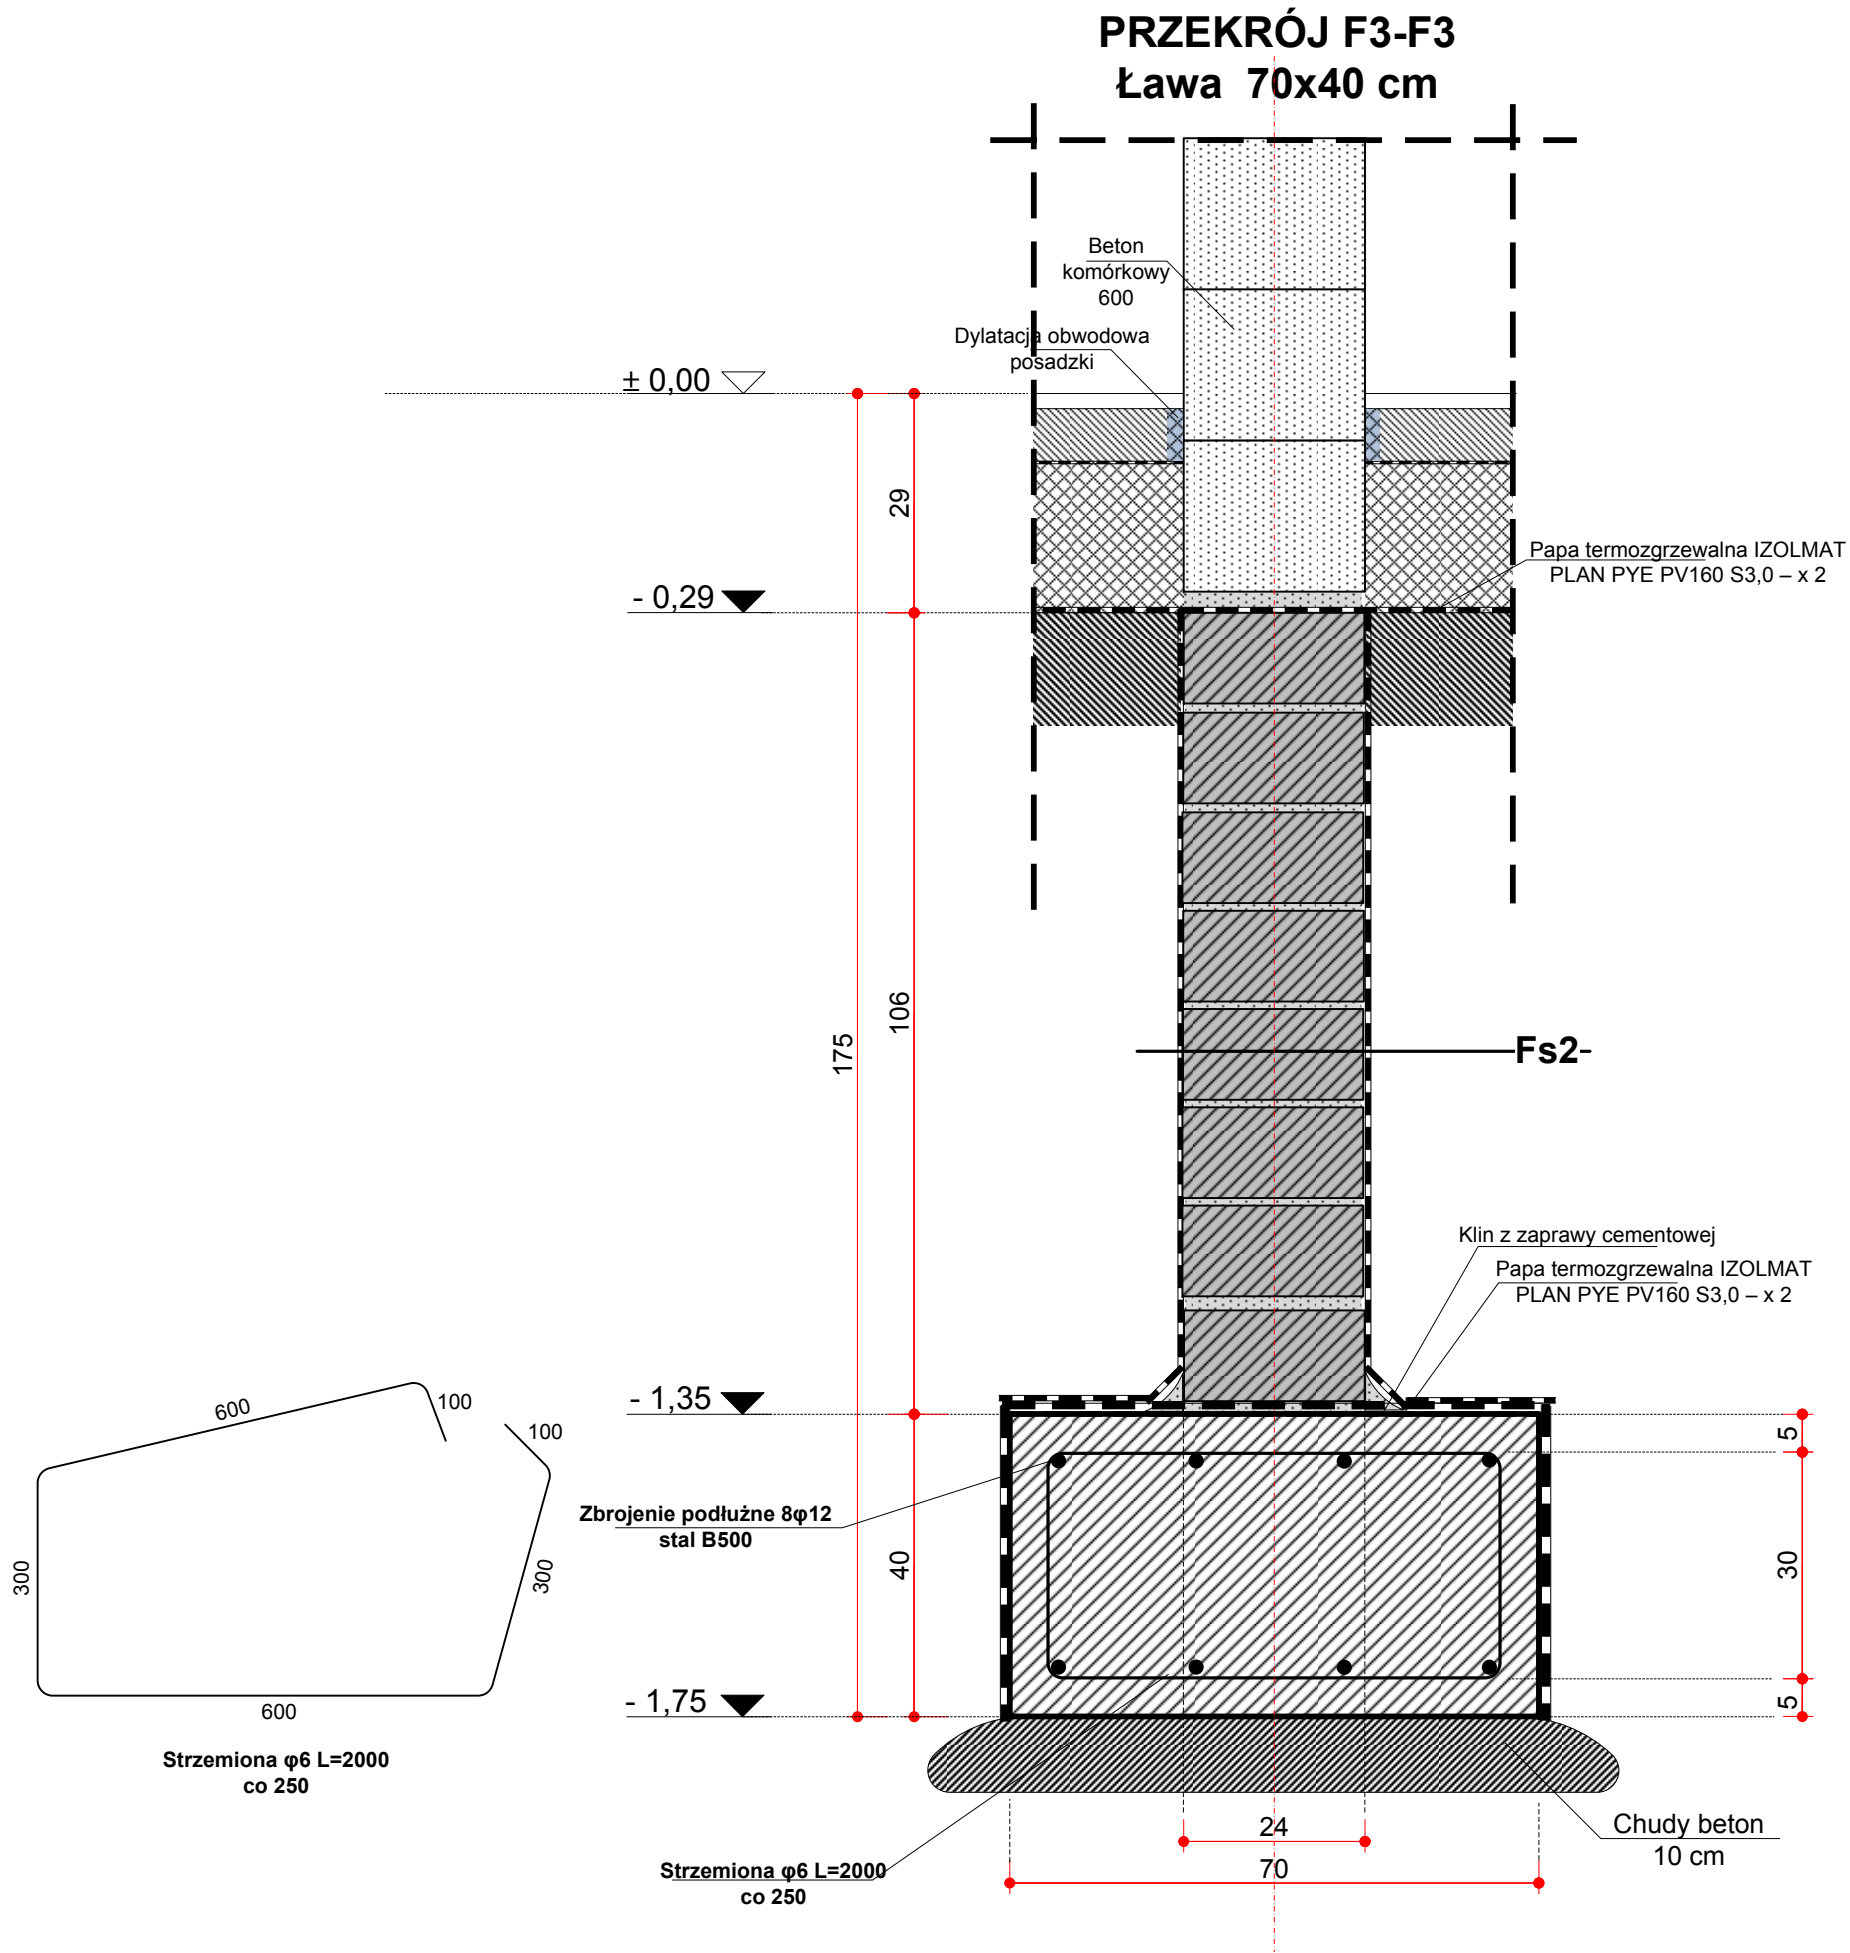

Fs2-
Dysperbit x3
Błoczek betonowy B15 na spoinie z zaprawy cementowej M10 – 24 cm
Dysperbit x3

- Uwagi:**
- Stal zbrojeniowa kl.B, $f_{yk}=500$ MPa
 - Beton klasy C20/25.
 - Otulenie zbrojenia – min. 50 mm.
 - Klasa ekspozycji – XC2
 - Ścianę fundamentową należy dokładnie wyspoinować lub otynkować pod bitumiczną izolację przeciwwilgociową

Zamawiający:
GMINA SŁUPNO
ul. Miszewska 8a
09-472 Słupno

Nazwa i adres obiektu:
Projekt budowlano- wykonawczy budynku:
1. Żłobka
2. Świetlicy - klubu.
Adres: Nowe Gulczewo, gm. Słupno,
dz. nr ew. 84/6
Obręb: 0006 Gulczewo Kolonia

Część opracowania:
Budowlana, architektoniczno- konstrukcyjna

Tytuł (nazwa) rysunku:
Przekrój fundamentu F3-F3

Projektant	Uprawnienia / Izba	Podpis
Arkadiusz Ryciak	MAZ/0356/PBKb/16 MAZ/BO/0512/16	
Specjalność konstrukcyjno-budowlana		
Sprawdzający	Uprawnienia / Izba	Podpis
Włodzimierz J. Kocik	62/87 MAZ/BO/6506/01	
Specjalność konstrukcyjna i ograniczona architektoniczna		
Data:	Skala:	Rys. nr:
Sierpień 2019	1 : 10	


Pracownia Projektowa
- Włodzimierz J. Kocik

09-402 Płock
www.wjkocik.pl
e-mail: pracownia@wjkocik.pl
e-mail: WJKocik@pro.onet.pl
Regon: 610146652
NIP: 7741592925


ul. Warszawska 2a
tel./kom. 601347962
600611002
tel. 24 3642096
Fax. 24 3642097

Dokumentacja wykonana w programie: Visio for Business 3.0 Licencja nr 117-287-017814, Visio Technical 3.0 Licencja nr 117-416-014245, Visio Technical 4.0 Licencja 117-829-211184 for 10 Workstations, Visio Technical 4.5, Visio Technical 2002, Microsoft Visio Professional 2007, Nemetschek Allplan 2014, ArchiCAD - Intellicad 10 Plus+, Konstruktor 6.4, ArCadia - Termo, - Intersoft, Autodesk Robot Structural Analysis Professional 2016.

Belka nadprożowa Poz. B.0.1
2 szt.

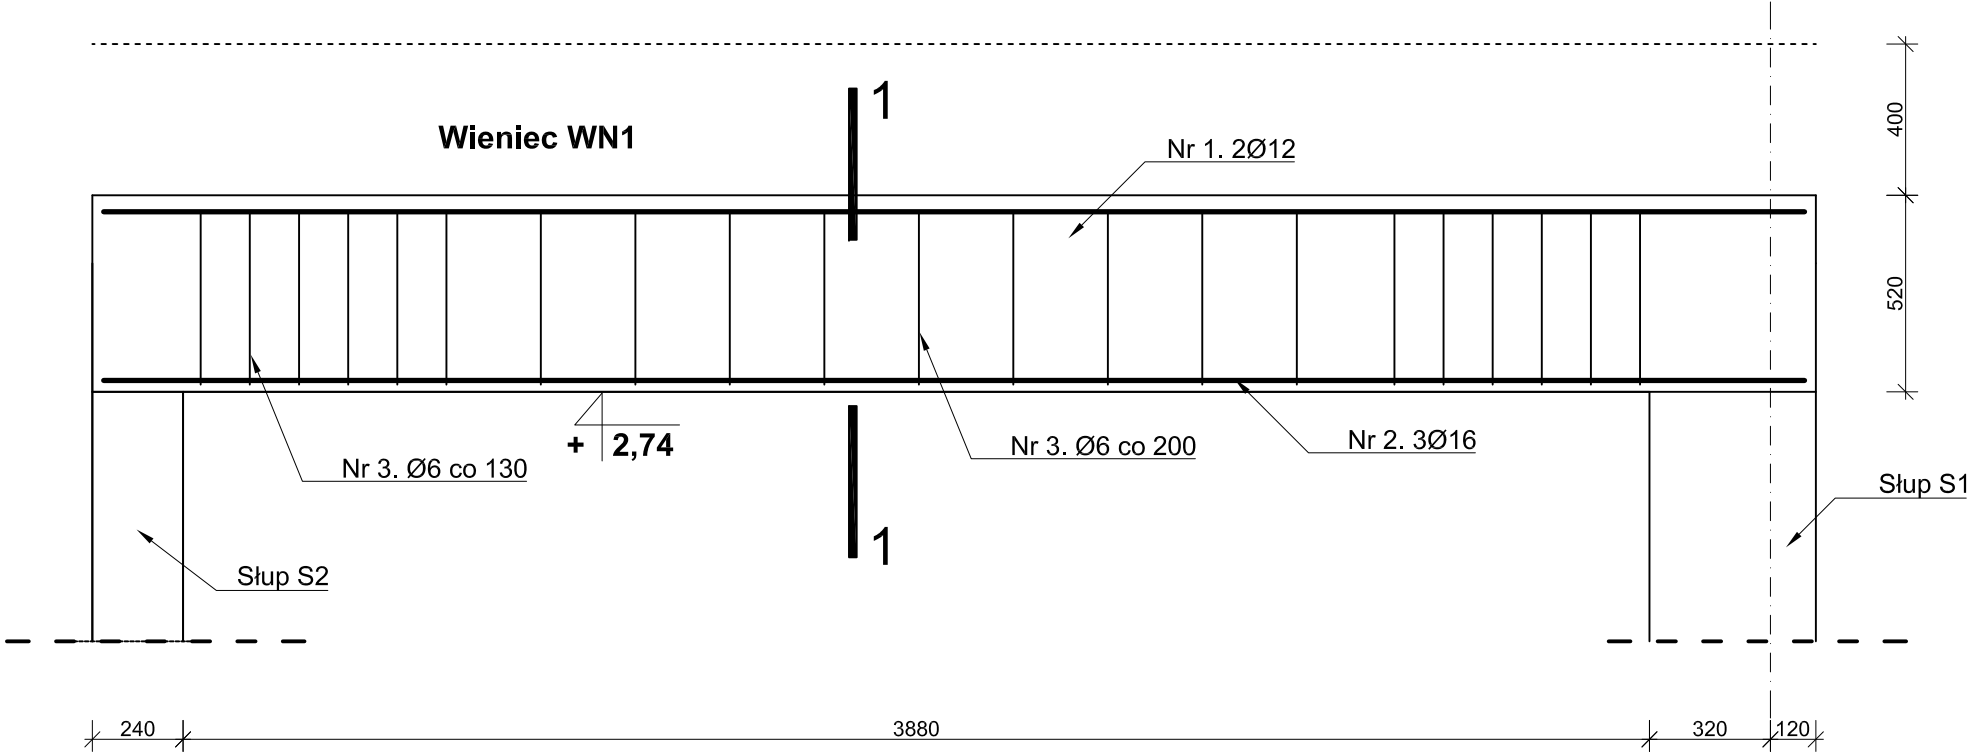

Schemat statyczny

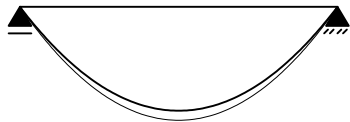

Zestawienie stali zbrojeniowej dla belki Poz. B. 0.1. - 2 szt.

Pręt nr	Długość pręta [m]	Ilość [szt.]	B500 (fyk=500 MPa)		
			Poz. B0.1		
			φ 12	φ 16	φ 6
1	4,48	4	17,92	-	-
2	4,48	6	-	26,88	-
3	1,48	44	-	-	65,12
Suma długości średnicami [m]			17,92	26,88	65,12
Masa 1 mb [kg/m]			0,888	1,578	0,222
Masa wg przekrojów [kg]			15,91	42,42	14,46
MASA OGÓŁEM [kg]			72,79		
Zestawienie nie uwzględnia gładkich prętów montażowych					



Ilość mieszanki betonowej C20/25 dla Poz. B 0.1 - 1,0 m³

- UWAGA:
- Stal zbrojeniowa kl.B, fyk=500 MPa
 - Beton klasy C20/25.
 - Otulenie zbrojenia - min. 30 mm.
 - Klasa ekspozycji - XC3

Nr 1. 2Ø12 L=4480

Nr 2. 3Ø16 L=4480

PRZEKRÓJ 1-1
skala 1:10

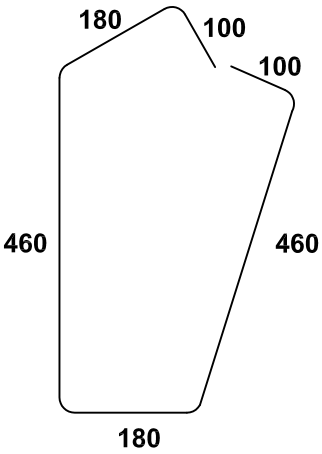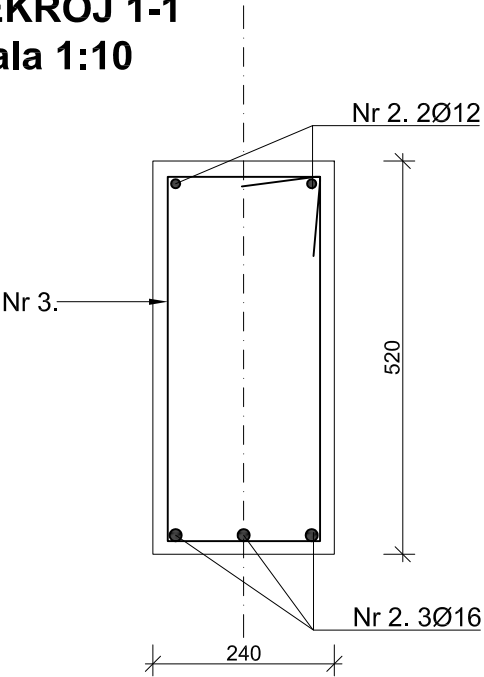

Nr 3. Ø6 L=1480
co 130/200

Zamawiający:
GMINA SŁUPNO
ul. Miszewska 8a
09-472 Słupno

Nazwa i adres obiektu:
Projekt budowlano- wykonawczy budynku:
1. Żłobka
2. Świetlicy - klubu
Adres: Nowe Gulczewo, gm. Słupno,
dz. nr ew. 84
Obręb: 0006 Gulczewo Kolonia

Część opracowania:
Budowlana, architektoniczno- konstrukcyjna

Nazwa rysunku:
Konstrukcja nadproża Poz. B0.1

Projektant / Pieczęć	Uprawnienia / Izba	Podpis
Arkadiusz Ryciak Specjalność konstrukcyjna	MAZ/0356/PBkb/16 MAZ/BO/0512/16	
Sprawdzający:	Uprawnienia / Izba	Podpis
Włodzimierz J. Kocik Specjalność konstrukcyjna i ograniczona architektoniczna	62/87 MAZ/BO/6506/01	
Data:	Skala:	Rys. nr:
Sierpień 2019	1:20	


Pracownia Projektowa
- Włodzimierz J. Kocik

09-402 Płock ul. Warszawska 2a

e-mail: pracownia@wjkkocik.pl tel.kom. 601347962
e-mail: WJkocik@pro.onet.pl 600611002
Regon: 610146852 tel. 24 3642096
NIP: 7741592925 fax 24 3642097

Dokumentację wykonano w programie: Visio for Business 3.0 Licencja nr 117-287-0117814, Visio Technical 3.0 Licencja nr 117-416-014245, Visio Technical 4.0 Licencja nr 117-829-211184 for 10 Workstations, Visio Technical 4.5, Visio Technical 2002, Microsoft Visio Professional 2007, Nemetschek/Allplan 2011, ArchiCad - Intellicad 2009 SE, Konstruktor 5.4, AutoCAD - Terno, - Intersoft, Autodesk Robot Structural Analysis Professional 2013.



Belka nadprożowa Poz. B.0.2
2 szt.

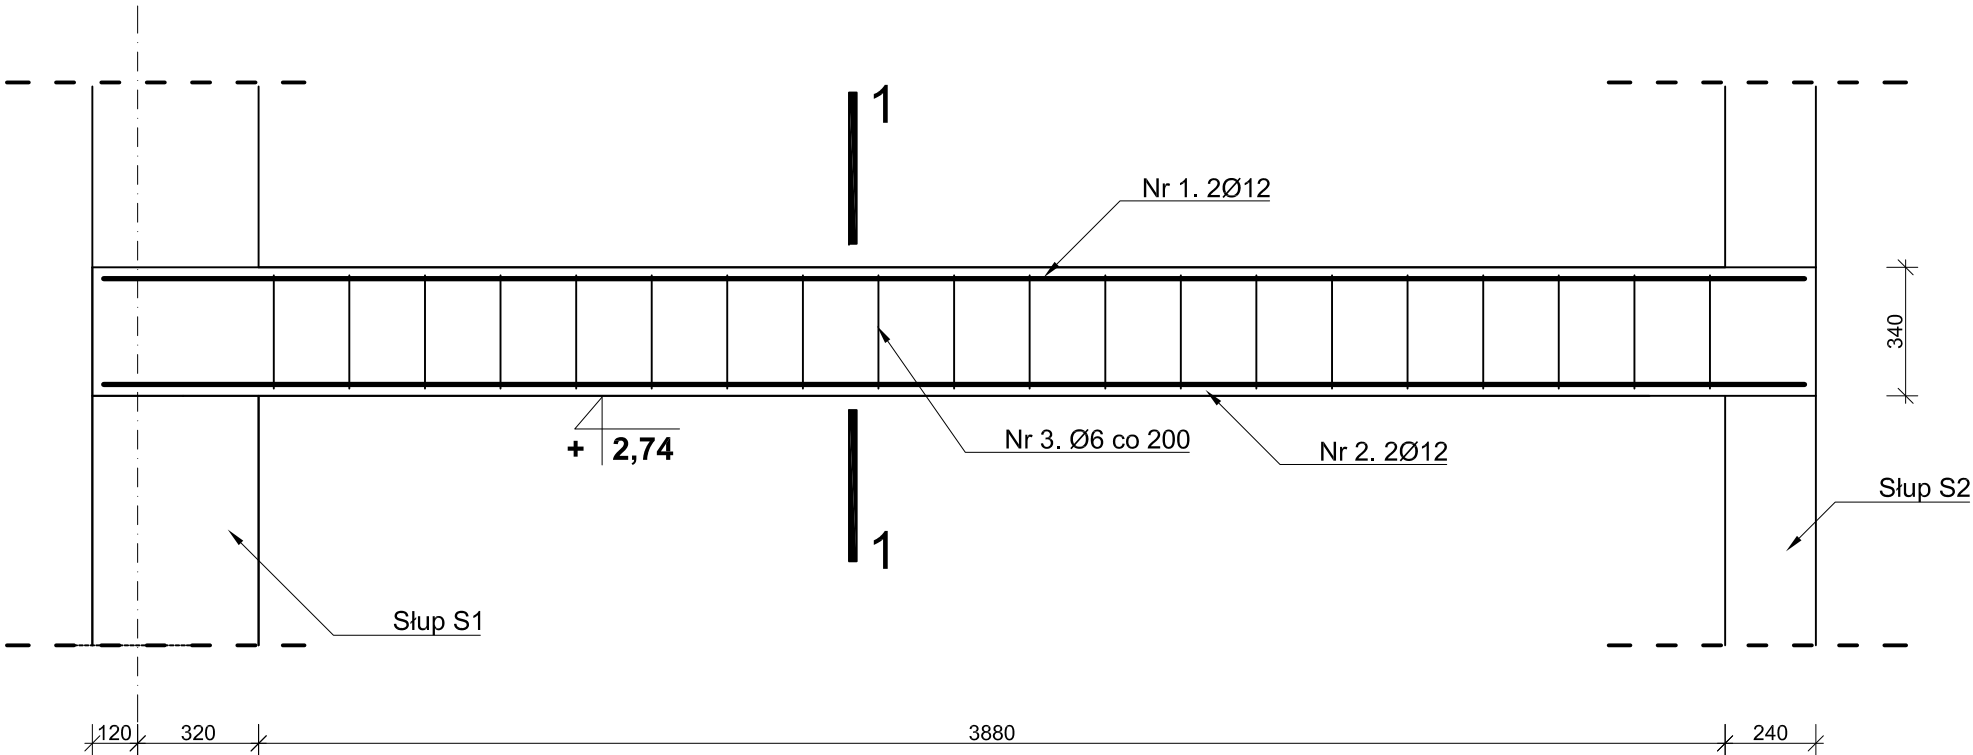

Nr 1. 2Ø12 L=4480


Nr 2. 2Ø16 L=4480

PRZEKRÓJ 1-1
skala 1:10

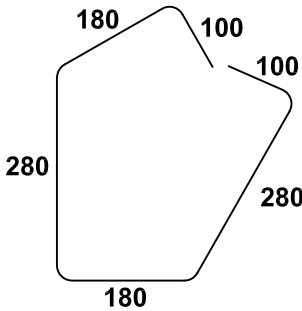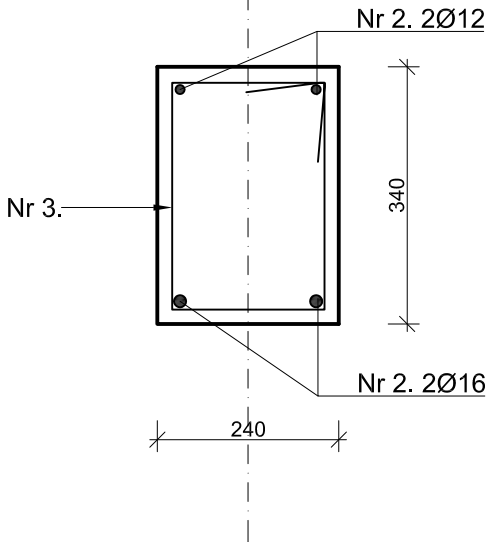

Nr 3. Ø6 L=1120
co 200

Schemat statyczny

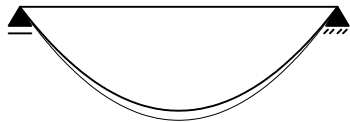

Zestawienie stali zbrojeniowej dla belki Poz. B. 0.2. - 2 szt.

Pręt nr	Długość pręta [m]	Ilość [szt.]	Długość średnicami [m]		
			B500 (fyk=500 MPa)		
			φ 12	φ 16	φ 6
1	4,48	4	17,92	-	-
2	4,48	4	-	17,92	-
3	1,12	44	-	-	49,28
Suma długości średnicami [m]			17,92	17,92	49,28
Masa 1 mb [kg/m]			0,888	1,578	0,222
Masa wg przekrojów [kg]			15,91	28,28	10,94
MASA OGÓŁEM [kg]			55,13		
Zestawienie nie uwzględnia gładkich prętów montażowych					

Ilość mieszanki betonowej C20/25 dla Poz. B 0.2 - 0,7 m³

UWAGA:

- Stal zbrojeniowa kl.B, fyk=500 MPa
- Beton klasy C20/25.
- Otulenie zbrojenia - min. 30 mm.
- Klasa ekspozycji - XC3

Zamawiający:
GMINA SŁUPNO
ul. Miszewska 8a
09-472 Słupno

Nazwa i adres obiektu:
Projekt budowlano- wykonawczy budynku:
1. Żłobka
2. Świetlicy - klubu
Adres: Nowe Gulczewo, gm. Słupno,
dz. nr ew. 84
Obręb: 0006 Gulczewo Kolonia

Część opracowania:
Budowlana, architektoniczno- konstrukcyjna

Nazwa rysunku:
Konstrukcja nadproża Poz. B0.2

Projektant / Pieczęć	Uprawnienia / Izba	Podpis
Arkadiusz Ryciak Specjalność konstrukcyjna	MAZ/0356/PBkb/16 MAZ/BO/0512/16	
Sprawdzający:	Uprawnienia / Izba	Podpis
Włodzimierz J. Kocik Specjalność konstrukcyjna i ograniczona architektoniczna	62/87 MAZ/BO/6506/01	
Data:	Skala:	Rys. nr:
Sierpień 2019	1:20	



Pracownia Projektowa
- Włodzimierz J. Kocik

09-402 Płock ul. Warszawska 2a

e-mail: pracownia@wjkkocik.pl tel.kom. 601347962
e-mail: WJKocik@pro.onet.pl 600611002
Regon: 610146852 tel. 24 3642096
NIP: 7741592925 fax 24 3642097

Dokumentację wykonano w programie: Visio for Business 3.0 Licencja nr 117-281-0117814, Visio Technical 3.0 Licencja nr 117-416-014245, Visio Technical 4.0 Licencja 117-829-211184 for 10 Workstations, Visio Technical 4.5, Visio Technical 2002, Microsoft Visio Professional 2007, Nemetschek/Allplan 2011, ArchiCad - Intellicad 2009 SE, Konstruktor 5.4, AutoCAD - Terno, InterSoft, Autodesk Robot Structural Analysis Professional 2013.

Schemat statyczny

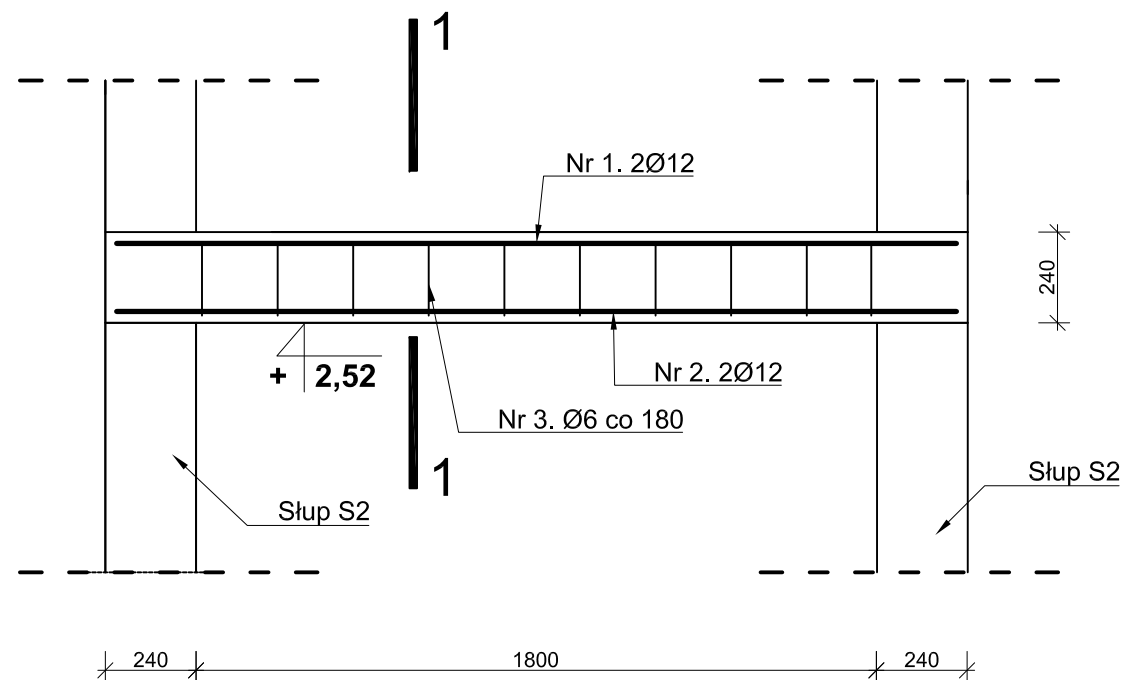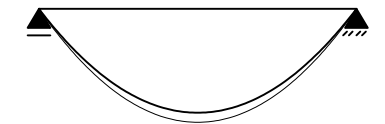

Zestawienie stali zbrojeniowej dla belki Poz. B. 0.3. - 2 szt.



Pręt nr	Długość pręta [m]	Ilość [szt.]	Długość średnicami [m]		
			B500 ($f_{yk}=500\text{MPa}$)		
			φ 12	φ 16	φ 6
1	2,19	4	8,76	-	-
2	2,19	4	8,76	-	-
3	0,92	20	-	-	18,4
Suma długości średnicami [m]			17,52	0	18,4
Masa 1 mb [kg/m]			0,888	1,578	0,222
Masa wg przekroju [kg]			15,56	0,00	4,08
MASA OGÓŁEM [kg]			19,64		
Zestawienie nie uwzględnia gładkich prętów montażowych					

ilość mieszanki betonowej C20/25 dla Poz. B 0.3 - 0,2 m³
--

UWAGA:

- Stal zbrojeniowa kl.B, $f_{yk}=500$ MPa
- Beton klasy C20/25.
- Otulenie zbrojenia - min. 30 mm.
- Klasa ekspozycji - XC3

PRZEKRÓJ 1-1
skala 1:10

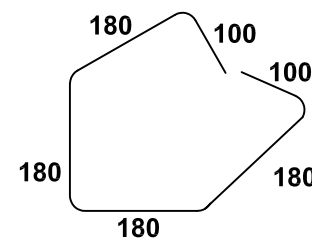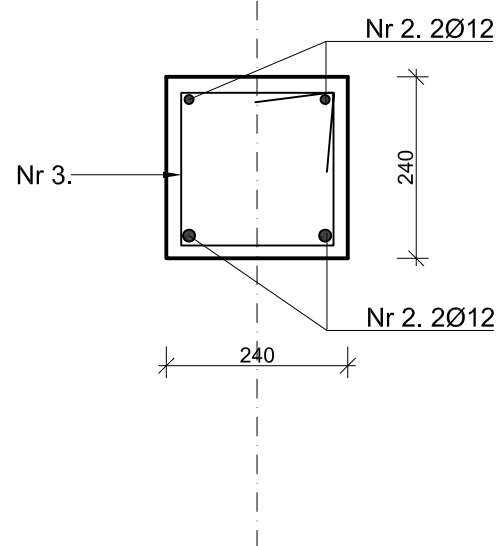

**Nr 3. Ø6 L=920
co 180**

Zamawiający:

GMINA SŁUPNO
ul. Miszewska 8a
09-472 Słupno

Nazwa i adres obiektu:

Projekt budowlano- wykonawczy budynku:
1. Żłobka
2. Świetlicy - klubu
Adres: Nowe Gulczewo, gm. Słupno,
dz. nr ew. $\frac{84}{4}$
Obręb: 0006 Gulczewo Kolonia

Część opracowania:

Budowlana, architektoniczno- konstrukcyjna

Nazwa rysunku:

Konstrukcja nadproża Poz. 6.3

Projektant / Pieczęć	Uprawnienia / Izba	Podpis
Arkadiusz Ryciak Specjalność Konstrukcyjna	MAZ/0356/PBKb/16 MAZ/BO/0512/16	
Sprawdzający	Uprawnienia / Izba	Podpis
Włodzimierz J. Kocik Specjalność konstrukcyjna i ograniczona architektoniczna	62/87 MAZ/BO/6506/01	
Data:	Składa:	Wys. nr:
Sierpień 2019	1:20	

Pracownia Projektowa
- Włodzimierz J. Kocik




09-402 Piórk **ul. Warszawska 2a**

e-mail: pracownia@wjkokic.pl tel. kom. **601347962**
e-mail: WJKocik@pro.onet.pl **600611002**
Regon: 610146852 tel. **24 3642090**
NIP: 7741592925 fax. **24 3642097**

Dokumentacja wykonana w programie: Visio for Business 3.0 / Licencja nr 117-587407814, Visio Technical 3.0 / Licencja nr 117-416404245, Visio Technical 4.0 / Licencja nr 117-828211154 for 10 Workstations, Visio Technical 4.5, Visio Technical 2002, Microsoft Visio Professional 2007, Nemetschek/Allplan 2011, ArchiCAD - Intellicad 2009 SE, CorelDraw 5.4, A/Cadda - Termo, - Intersoft, Autodesk Robot Structural Analysis Professional 2015.

Belka nadprożowa Poz. B.0.4


1 szt.

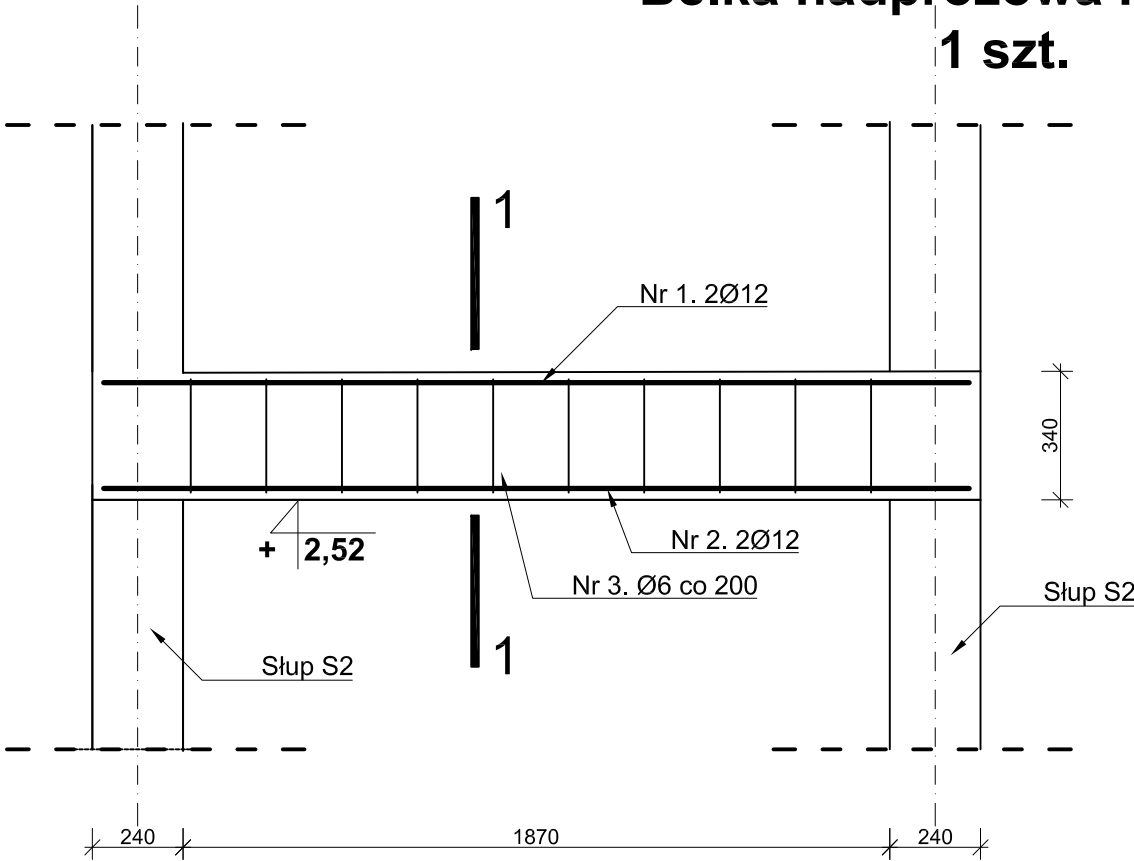


Nr 1. 2Ø12 L=2290

Nr 2. 2Ø12 L=2290

PRZEKRÓJ 1-1
skala 1:10

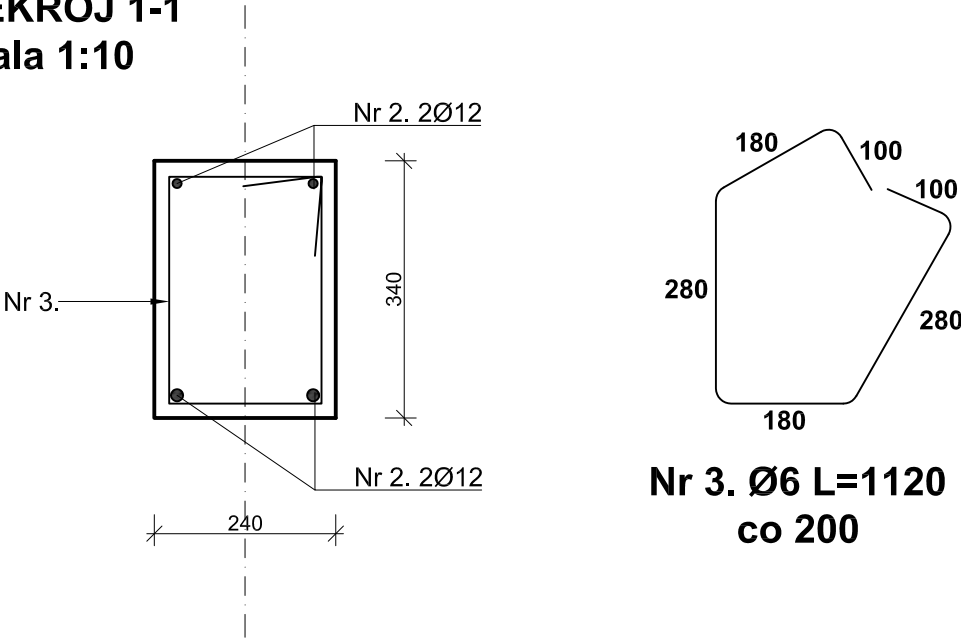

Schemat statyczny

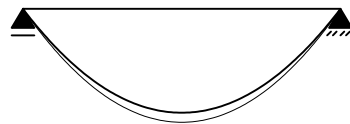

Zestawienie stali zbrojeniowej dla belki Poz. B. 0.4 - 1 szt.

Pręt nr	Długość pręta [m]	Ilość [szt.]	Długość średnicami [m]		
			B500 (fyk=500 MPa)		
			φ 12	φ 16	φ 6
1	2,29	2	4,58	-	-
2	2,29	2	4,58	-	-
3	1,12	10	-	-	11,2
Suma długości średnicami [m]			9,16	0	11,2
Masa 1 mb [kg/m]			0,888	1,578	0,222
Masa wg przekrojów [kg]			8,13	0,00	2,49
MASA OGÓŁEM [kg]			10,62		

Zestawienie nie uwzględnia gładkich prętów montażowych

Ilość mieszanki betonowej C20/25 dla Poz. B 0.4 - 0,3 m³

UWAGA:

- Stal zbrojeniowa kl.B, fyk=500 MPa
- Beton klasy C20/25.
- Otulenie zbrojenia - min. 30 mm.
- Klasa ekspozycji - XC3

Zamawiający:

GMINA SŁUPNO
ul. Miszewska 8a
09-472 Słupno

Nazwa i adres obiektu:

Projekt budowlano- wykonawczy budynku:
1. Żłobka
2. Świetlicy - klubu
Adres: Nowe Gulczewo, gm. Słupno,
dz. nr ew. 84
Obręb: 0006 Gulczewo Kolonia

Część opracowania:

Budowlana, architektoniczno- konstrukcyjna

Nazwa rysunku:

Konstrukcja nadproża Poz. B0.4

Projektant / Pieczęć	Uprawnienia / Izba	Podpis
Arkadiusz Ryciak Specjalność konstrukcyjna	MAZ/0356/PBkb/16 MAZ/BO/0512/16	
Sprawdzający:	Uprawnienia / Izba	Podpis
Włodzimierz J. Kocik Specjalność konstrukcyjna i ograniczona architektoniczna	62/87 MAZ/BO/6506/01	

Data:	Skala:	rys. nr:
Sierpień 2019	1:20	


Pracownia Projektowa
- Włodzimierz J. Kocik

09-402 Płock ul. Warszawska 2a


e-mail: pracownia@wjkkocik.pl tel.kom. 601347962
e-mail: WJkocik@pro.onet.pl 600611002
Regon: 610146852 tel. 24 3642096
NIP: 7741592925 fax 24 3642097

Dokumentację wykonano w programie: Visio for Business 3.0 Licencja nr 117-287-017814, Visio Technical 3.0 Licencja nr 117-416-014245, Visio Technical 4.0 Licencja nr 117-829-211184 for 10 Workstations, Visio Technical 4.5, Visio Technical 2002, Microsoft Visio Professional 2007, Nemetschek/Alplan 2011, ArchiCad - Intellicad 2009 SE, Konstruktor 5.4, AutoCAD - Terno, InterSoft, Autodesk Robot Structural Analysis Professional 2013.


1 szt.

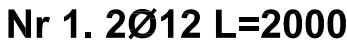

PRZEKRÓJ 1-1
skala 1:10

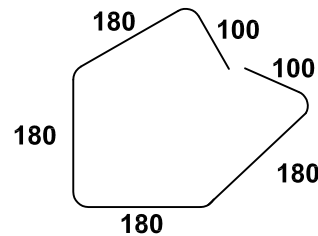

Schemat statyczny

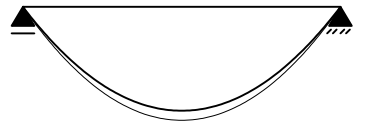


Pręt nr	Długość pręta [m]	Ilość [szt.]	Długość średnicami [m]		
			B500 (fyk=500 MPa)		
			φ 12	φ 16	φ 6
1	2,00	2	4	-	-
2	2,00	2	4	-	-
3	0,92	8	-	-	7,36
Suma długości średnicami [m]			8	0	7,36
Masa 1 mb [kg/m]			0,888	1,578	0,222
Masa wg przekrojów [kg]			7,10	0,00	1,63
MASA OGÓŁEM [kg]			8,74		
Zestawienie nie uwzględnia gładkich prętów montażowych					

UWAGA:

- Stal zbrojeniowa kl.B, $f_{yk}=500$ MPa
- Beton klasy C20/25.
- Otulenie zbrojenia - min. 30 mm.
- Klasa ekspozycji - XC3

Zamawiający: GMINA SŁUPNO ul. Miszewska 8a 09-240 Słupno		
Nazwa i adres obiektu: Projekt budowlano- wykonawczy budynku: 1. Żłobka 2. Świetlicy - klubu Adres: Nowe Gulczewo, gm. Słupno, dz. nr ew. $\frac{34}{5}$ Obręb: 0006 Gulczewo Kolonia		
Część opracowania: Budowlana, architektoniczno- konstrukcyjna		
Nazwa rysunku: Konstrukcja nadproża Poz. B0.5		
Projektant / Pieszcż:	Uprawnienia / Izba	Podpis
Arkadiusz Rycal <i>Specjalność konstrukcyjna</i>	MAZ/0356/PBKb/16 MAZ/BO/0512/16	
Sprawdzający:	Uprawnienia / Izba	Podpis
Włodzimierz J. Kocik <i>Specjalność konstrukcyjna i ograniczona architektoniczna</i>	62/87 MAZ/BO/6506/01	
Data: Sierpień	Skala: 1:20	Ryś. nr: 1
Pracownia Projektowa - Włodzimierz J. Kocik  09-402 Płock ul. warszawska 2a 601347962 600611002 24 3642096 24 3642097 e-mail: pracownia@wjkokic.pl tel.com: 601347962 W.Kocik@pro.onet.pl 600611002 Regon: 610146852 tel: 24 3642096 NIP: 7741592925 fax: 24 3642097		
Dokumentację wykonano w programie: Visio for Business 3.0. Licencja nr 117-287-017614, Visio Technical 3.0. Licencja nr 117-416-014245, Visio Technical 4.0. Licencja 117-429-011564 for 10 Workstations, Visio Technical 4.5, Visio Technical 2.02, Microsoft Visio Professional 2007, NemetschekAdplan 2011, ArchiCAD - IntellCAD 2009 SE, Konstruktor 5.4, ArCAD-Termo - Intersoft, AutoCAD Robot Structural Analysis Professional 2013.		



Podciąg Poz. B.0.6
1 szt.

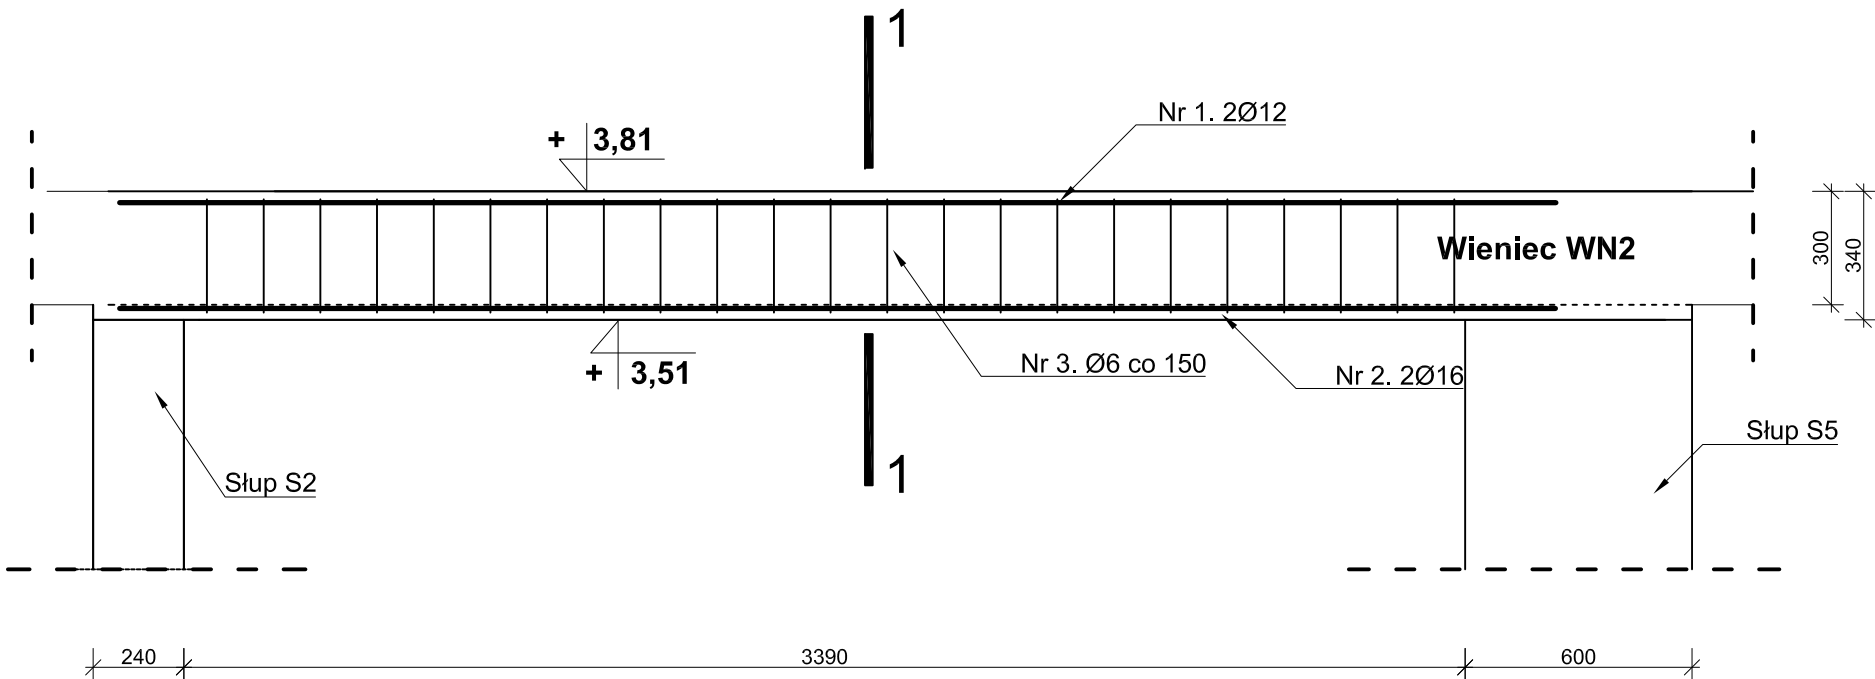

Nr 1. 2Ø12 L=3800


Nr 2. 2Ø16 L=3800

PRZEKRÓJ 1-1
skala 1:10

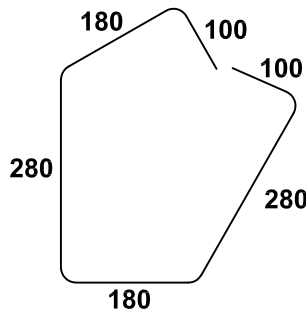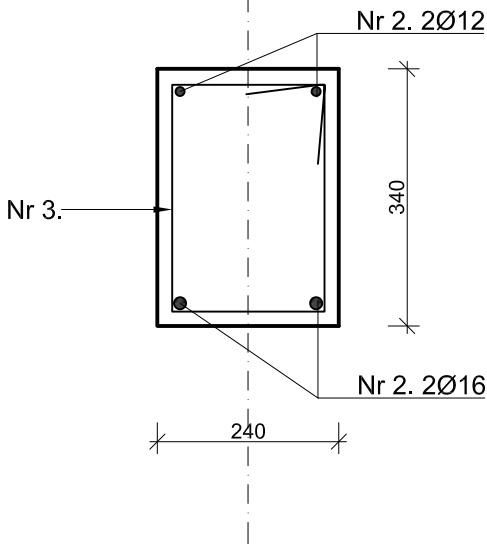

Nr 3. Ø6 L=1120
co 150

Schemat statyczny

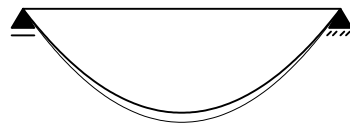

Zestawienie stali zbrojeniowej dla belki Poz. B. 0.6. - 1 szt.

Pręt nr	Długość pręta [m]	Ilość [szt.]	Długość średnicami [m]		
			B500 (fyk=500 MPa)		
			φ 12	φ 16	φ 6
1	3,80	2	7,6	-	-
2	3,80	2	-	7,6	-
3	1,12	23	-	-	25,76
Suma długości średnicami [m]			7,6	7,6	25,76
Masa 1 mb [kg/m]			0,888	1,578	0,222
Masa wg przekrojów [kg]			6,75	11,99	5,72
MASA OGÓŁEM [kg]			24,46		
Zestawienie nie uwzględnia gładkich prętów montażowych					

Ilość mieszanki betonowej C20/25 dla Poz. B 0.6 - 0,3 m³

UWAGA:

- Stal zbrojeniowa kl.B, fyk=500 MPa
- Beton klasy C20/25.
- Otulenie zbrojenia - min. 30 mm.
- Klasa ekspozycji - XC3

Zamawiający:

GMINA SŁUPNO
ul. Miszewska 8a
09-472 Słupno

Nazwa i adres obiektu:

Projekt budowlano- wykonawczy budynku:
1. Żłobka
2. Świetlicy - klubu
Adres: Nowe Gulczewo, gm. Słupno,
dz. nr ew. 84
Obręb: 0006 Gulczewo Kolonia

Część opracowania:

Budowlana, architektoniczno- konstrukcyjna

Nazwa rysunku:

Konstrukcja podciągu Poz. B0.6

Projektant / Pieczęć	Uprawnienia / Izba	Podpis
Arkadiusz Ryciak Specjalność konstrukcyjna	MAZ/0356/PBkb/16 MAZ/BO/0512/16	
Sprawdzający:	Uprawnienia / Izba	Podpis
Włodzimierz J. Kocik Specjalność konstrukcyjna i ograniczona architektoniczna	62/87 MAZ/BO/6506/01	

Data:	Skala:	rys. nr:
Sierpień 2019	1:20	

Pracownia Projektowa
- Włodzimierz J. Kocik

09-402 Płock ul. Warszawska 2a

e-mail: pracownia@wjkkocik.pl tel.kom. 601347962
e-mail: WJkocik@pro.onet.pl 600611002
Regon: 610146852 tel. 24 3642096
NIP: 7741592925 fax 24 3642097

Dokumentację wykonano w programie: Visio for Business 3.0 Licencja nr 117-287-0117514, Visio Technical 3.0 Licencja nr 117-416-014245, Visio Technical 4.0 Licencja nr 117-829-211184 for 10 Workstations, Visio Technical 4.5, Visio Technical 2002, Microsoft Visio Professional 2007, Nemetschek/Allplan 2011, ArchiCad - Intellicad 2009 SE, Konstruktor 5.4, AutoCAD - Terno, InterSoft, Autodesk Robot Structural Analysis Professional 2013.

Technical drawing of a reinforced concrete slab cross-section. The drawing shows a vertical section of a slab with three horizontal reinforcement bars. The top bar is labeled "Nr 1. 2Ø12". The middle bar is labeled "Nr 2. 2Ø12". The bottom bar is labeled "Nr 3. Ø6 co180". The slab is supported by a wall on the left, labeled "Ściana" and "Słup S2". The wall has a height of "2,07" and a thickness of "240". The slab has a total width of "1080" and a thickness of "240". The drawing includes dimensions for the slab width (1080) and thickness (240), and the wall height (2,07). It also shows the reinforcement details for the top and bottom bars.

Nr 2. 2Ø12 L=1470

Technical drawing of a square frame. The frame is composed of two concentric squares. The outer square is labeled "Nr 2. 2Ø12" at the top right. The inner square is labeled "Nr 3." on the left. The dimensions of the frame are indicated by arrows: the width is 240 and the height is 240. The frame is centered on a dashed vertical line.


A diagram of a pentagon with interior angles labeled 180, 100, 100, 180, and 180 degrees.

Pręt nr	Długość pręta [m]	Ilość [szt.]	Długość średnicami [m]		
			B500 (fyk=500 MPa)		
			φ 12	φ 16	φ 6
1	1,47	2	2,94	-	-
2	1,47	2	2,94	-	-
3	0,92	7	-	-	6,44
Suma długości średnicami [m]			5,88	0	6,44
Masa 1 mb [kg/m]			0,888	1,578	0,222
Masa wg przekrojów [kg]			5,22	0,00	1,43
MASA OGÓŁEM [kg]			6,65		
Zestawienie nie uwzględnia gładkich prętów montażowych					

- Stal zbrojeniowa kl.B, $f_{yk}=500$ MPa
- Beton klasy C20/25.
- Otulenie zbrojenia - min. 30 mm.
- Klasa ekspozycji - XC3

Dokumentację wykonano w programie Visio for Business 3.0 Licencja nr 117-287-017814, Visio Technical 3.0 Licencja nr 117-416-014245, Visio Technical 4.0 Licencja 117-829-211184 for 10 Workstations, Visio Technical 4.5, Visio Technical 2002, Microsoft Visio Professional 2007, NemetschekAllplan 2011, Archcadia - IntellCAD 2009 SE, Konstruktor 5.4, ArCadda - Termo - Intensoft, Autodesk Robot Structural Analysis Professional 2013.



Belka nadprożowa Poz. B.0.8
1 szt.

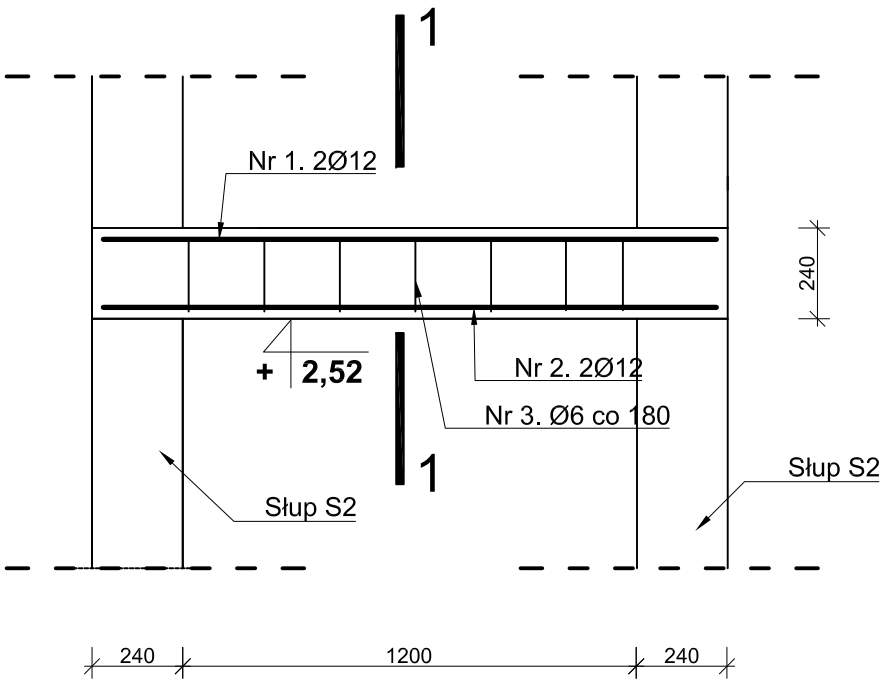

Nr 1. 2Ø12 L=1590


Nr 2. 2Ø12 L=1590

PRZEKRÓJ 1-1
skala 1:10

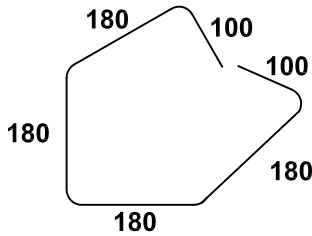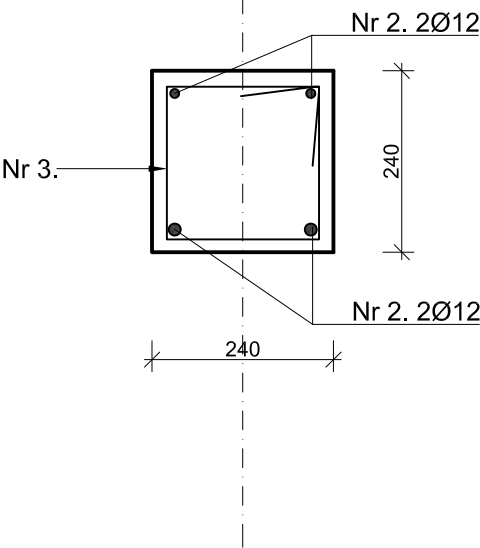

Nr 3. Ø6 L=920
co 180

Schemat statyczny

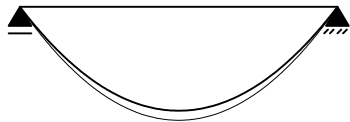

Zestawienie stali zbrojeniowej dla belki Poz. B. 0.8. - 1 szt.

Pręt nr	Długość pręta [m]	Ilość [szt.]	Długość średnicami [m]		
			B500 (fyk=500 MPa)		
			φ 12	φ 16	φ 6
1	1,59	2	3,18	-	-
2	1,59	2	3,18	-	-
3	0,92	7	-	-	6,44
Suma długości średnicami [m]			6,36	0	6,44
Masa 1 mb [kg/m]			0,888	1,578	0,222
Masa wg przekrojów [kg]			5,65	0,00	1,43
MASA OGÓŁEM [kg]			7,08		

Ilość mieszanki betonowej C20/25 dla Poz. B 0.8 - 0,1 m³

UWAGA:

- Stal zbrojeniowa kl.B, fyk=500 MPa
- Beton klasy C20/25.
- Otulenie zbrojenia - min. 30 mm.
- Klasa ekspozycji - XC3

Zamawiający:
GMINA SŁUPNO
ul. Miszewska 8a
09-472 Słupno

Nazwa i adres obiektu:
Projekt budowlano- wykonawczy budynku:
1. Żłobka
2. Świetlicy - klubu
Adres: Nowe Gulczewo, gm. Słupno,
dz. nr ew. 84
Obręb: 0006 Gulczewo Kolonia

Część opracowania:
Budowlana, architektoniczno- konstrukcyjna

Nazwa rysunku:
Konstrukcja nadproża Poz. B0.8

Projektant / Pieczęć	Uprawnienia / Izba	Podpis
Arkadiusz Ryciak Specjalność konstrukcyjna	MAZ/0356/PBkb/16 MAZ/BO/0512/16	
Sprawdzający:	Uprawnienia / Izba	Podpis
Włodzimierz J. Kocik Specjalność konstrukcyjna i ograniczona architektoniczna	62/87 MAZ/BO/6506/01	

Data:	Skala:	rys. nr:
Sierpień 2019	1:20	

Pracownia Projektowa
- Włodzimierz J. Kocik

09-402 Płock

ul. Warszawska 2a

e-mail: pracownia@wjkkocik.pl

e-mail: WJKocik@pro.onet.pl

Regon: 610146852

NIP: 7741592925

tel.kom. 601347962


600611002

tel. 24 3642096

Fax 24 3642097

Dokumentację wykonano w programie: Visio for Business 3.0 Licencja nr 117-287-0117514, Visio Technical 3.0 Licencja nr 117-416-014245, Visio Technical 4.0 Licencja nr 117-829-211184 for 10 Workstations, Visio Technical 4.5, Visio Technical 2002, Microsoft Visio Professional 2007, Nemetschek/Allplan 2011, ArchiCad - Intellicad 2009 SE, Konstruktor 5.4, AutoCAD - Terno, - Intersoft, Autodesk Robot Structural Analysis Professional 2013.



Belka nadprożowa Poz. B.0.9
2 szt.

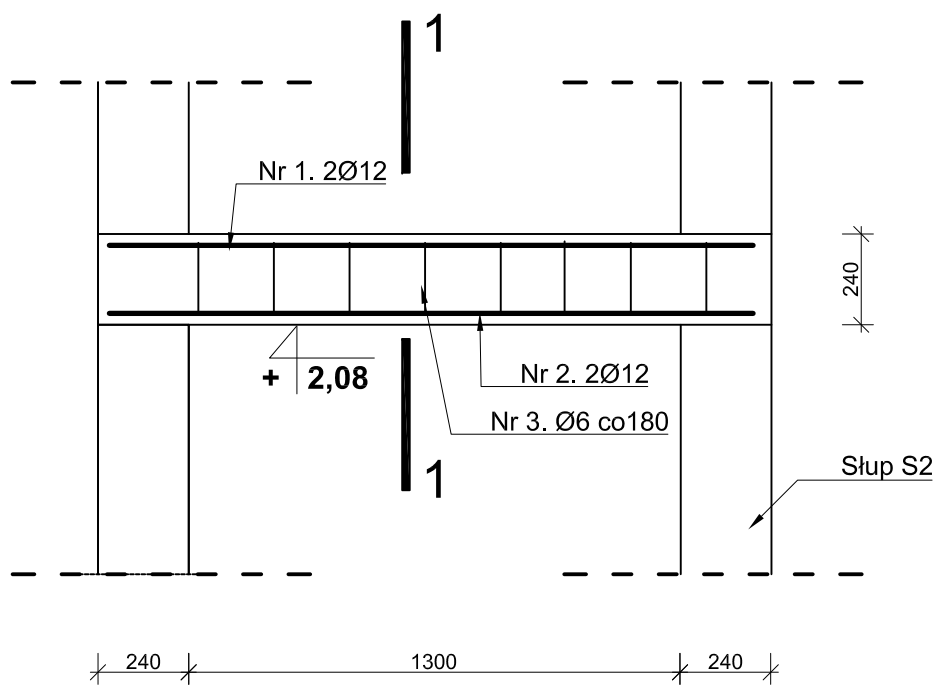

Nr 1. 2Ø12 L=1700


Nr 2. 2Ø12 L=1700

PRZEKRÓJ 1-1
skala 1:10

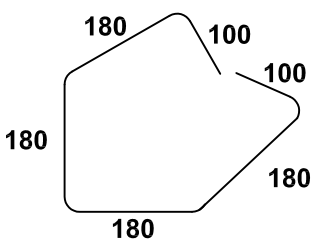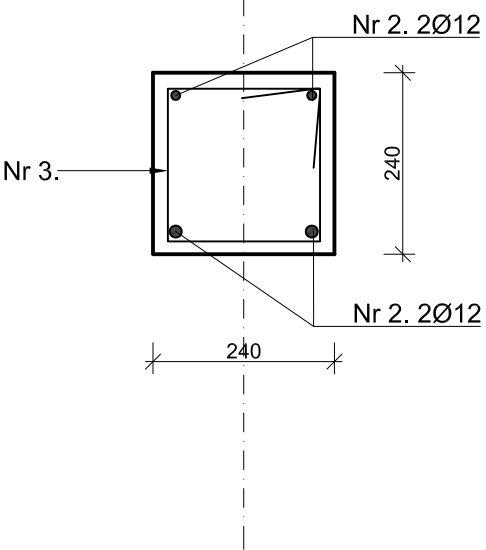

Nr 3. Ø6 L=920
co 180

Schemat statyczny

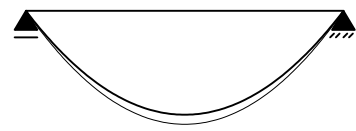

Zestawienie stali zbrojeniowej dla belki Poz. B. 0.9. - 2 szt.

Pręt nr	Długość pręta [m]	Ilość [szt.]	Długość średnicami [m]		
			B500 (fyk=500 MPa)		
			φ 12	φ 16	φ 6
1	1,70	4	6,8	-	-
2	1,70	4	6,8	-	-
3	0,92	16	-	-	14,72
Suma długości średnicami [m]			13,6	0	14,72
Masa 1 mb [kg/m]			0,888	1,578	0,222
Masa wg przekrojów [kg]			12,08	0,00	3,27
MASA OGÓŁEM [kg]			15,34		
Zestawienie nie uwzględnia gładkich prętów montażowych					

Ilość mieszanki betonowej C20/25 dla Poz. B 0.9 - 0,2 m³

- UWAGA:
- Stal zbrojeniowa kl.B, fyk=500 MPa
 - Beton klasy C20/25.
 - Otulenie zbrojenia - min. 30 mm.
 - Klasa ekspozycji - XC3

Zamawiający:

GMINA SŁUPNO
ul. Miszewska 8a
09-472 Słupno

Nazwa i adres obiektu:

Projekt budowlano- wykonawczy budynku:
1. Żłobka
2. Świetlicy - klubu
Adres: Nowe Gulczewo, gm. Słupno,
dz. nr ew. 84
Obręb: 0006 Gulczewo Kolonia

Część opracowania:

Budowlana, architektoniczno- konstrukcyjna

Nazwa rysunku:

Konstrukcja nadproża Poz. B0.9

Projektant / Pieczęć	Uprawnienia / Izba	Podpis
Arkadiusz Ryciak Specjalność konstrukcyjna	MAZ/0356/PBkb/16 MAZ/BO/0512/16	
Sprawdzający:	Uprawnienia / Izba	Podpis
Włodzimierz J. Kocik Specjalność konstrukcyjna i ograniczona architektoniczna	62/87 MAZ/BO/6506/01	

Data:	Skala:	Rys. nr:
Sierpień 2019	1:20	


Pracownia Projektowa
- Włodzimierz J. Kocik

09-402 Płock *ul. Warszawska 2a*

e-mail: pracownia@wjkkocik.pl tel.kom. **601347962**
e-mail: WJKocik@pro.onet.pl **600611002**
Regon: **610146852** tel. **24 3642096**
NIP: **7741592925** fax **24 3642097**

Dokumentację wykonano w programie: Visio for Business 3.0 Licencja nr 117-287-017814, Visio Technical 3.0 Licencja nr 117-416-014245, Visio Technical 4.0 Licencja nr 117-829-211184 for 10 Workstations, Visio Technical 4.5, Visio Technical 2002, Microsoft Visio Professional 2007, NemetschekAllplan 2011, ArchiCad - Intellicad 2009 SE, Konstruktor 5.4, AutoCad - Terno, - Intersoft, Autodesk Robot Structural Analysis Professional 2013.



Belka nadprożowa Poz. B.0.10
1 szt.

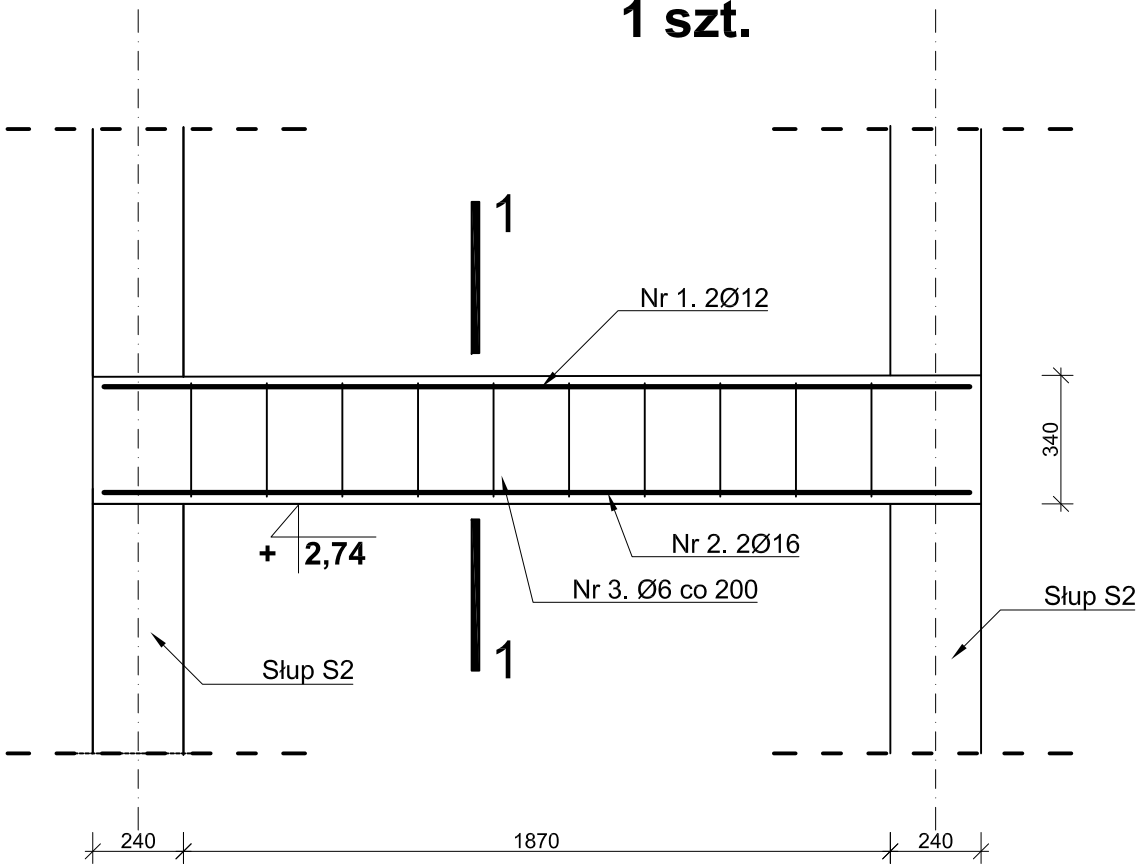

Nr 1. 2Ø12 L=2290


Nr 2. 2Ø16 L=2290

PRZEKRÓJ 1-1
skala 1:10

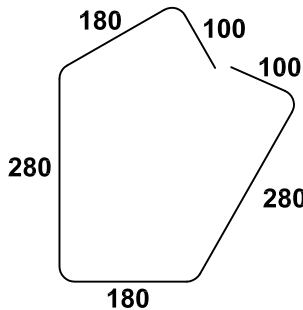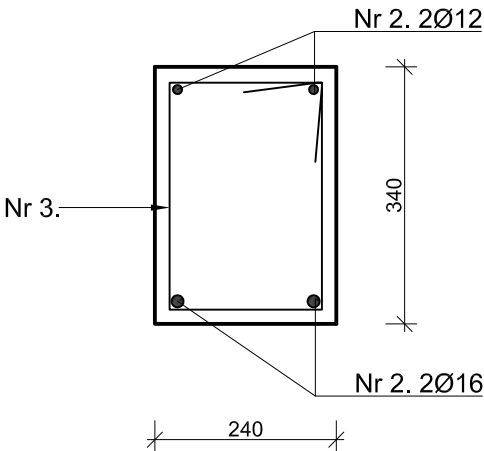

Nr 3. Ø6 L=1120
co 200

Schemat statyczny

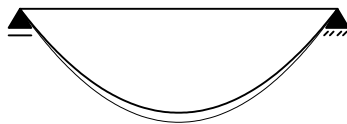

Zestawienie stali zbrojeniowej dla belki Poz. B. 0.10 - 1 szt.					
Pręt nr	Długość pręta [m]	Ilość [szt.]	Długość średnicami [m]		
			B500 (fyk=500 MPa)		
			φ 12	φ 16	φ 6
1	2,29	2	4,58	-	-
2	2,29	2	-	4,58	-
3	1,12	10	-	-	11,2
Suma długości średnicami [m]			4,58	4,58	11,2
Masa 1 mb [kg/m]			0,888	1,578	0,222
Masa wg przekrojów [kg]			4,07	7,23	2,49
MASA OGÓŁEM [kg]			13,78		
Zestawienie nie uwzględnia gładkich prętów montażowych					

Ilość mieszanki betonowej C20/25 dla Poz. B 0.10 - 0,3 m ³

- UWAGA:
- Stal zbrojeniowa kl.B, fyk=500 MPa
 - Beton klasy C20/25.
 - Otulenie zbrojenia - min. 30 mm.
 - Klasa ekspozycji - XC3

Zamawiający:
GINA SŁUPNO
ul. Miszewska 8a
09-472 Słupno

Nazwa i adres obiektu:
Projekt budowlano- wykonawczy budynku:
1. Żłobka
2. Świetlicy - klubu
Adres: Nowe Gulczewo, gm. Słupno,
dz. nr ew. 44
Obręb: 0006 Gulczewo Kolonia

Część opracowania:
Budowlana, architektoniczno- konstrukcyjna

Nazwa rysunku:
Konstrukcja nadproża Poz. B0.10

Projektant / Pieczęć	Uprawnienia / Izba	Podpis
Arkadiusz Ryciak Specjalność konstrukcyjna	MAZ/0356/PBkb/16 MAZ/BO/0512/16	
Sprawdzający:	Uprawnienia / Izba	Podpis
Włodzimierz J. Kocik Specjalność konstrukcyjna i ograniczona architektoniczna	62/87 MAZ/BO/6506/01	

Data:	Skala:	Wys. nr:
Sierpień 2019	1:20	


Pracownia Projektowa
- Włodzimierz J. Kocik

09-402 Płock
ul. Warszawska 2a
e-mail: pracownia@wjkkocik.pl
e-mail: WJkocik@pro.onet.pl
Regon: 610146852
NIP: 7741592925

tel.kom. 601347962
600611002
tel. 24 3642096
Fax 24 3642097

Dokumentację wykonano w programie: Visio for Business 3.0 Licencja nr 117-287-0117514, Visio Technical 3.0 Licencja nr 117-416-014245, Visio Technical 4.0 Licencja nr 117-829-211184 for 10 Workstations, Visio Technical 4.5, Visio Technical 2002, Microsoft Visio Professional 2007, Nemetschek/Allplan 2011, ArchiCad - Intellicad 2009 SE, Konstruktor 5.4, AutoCAD - Terno, - Intersoft, Autodesk Robot Structural Analysis Professional 2013.



Belka nadprożowa Poz. B.0.11
1 szt.

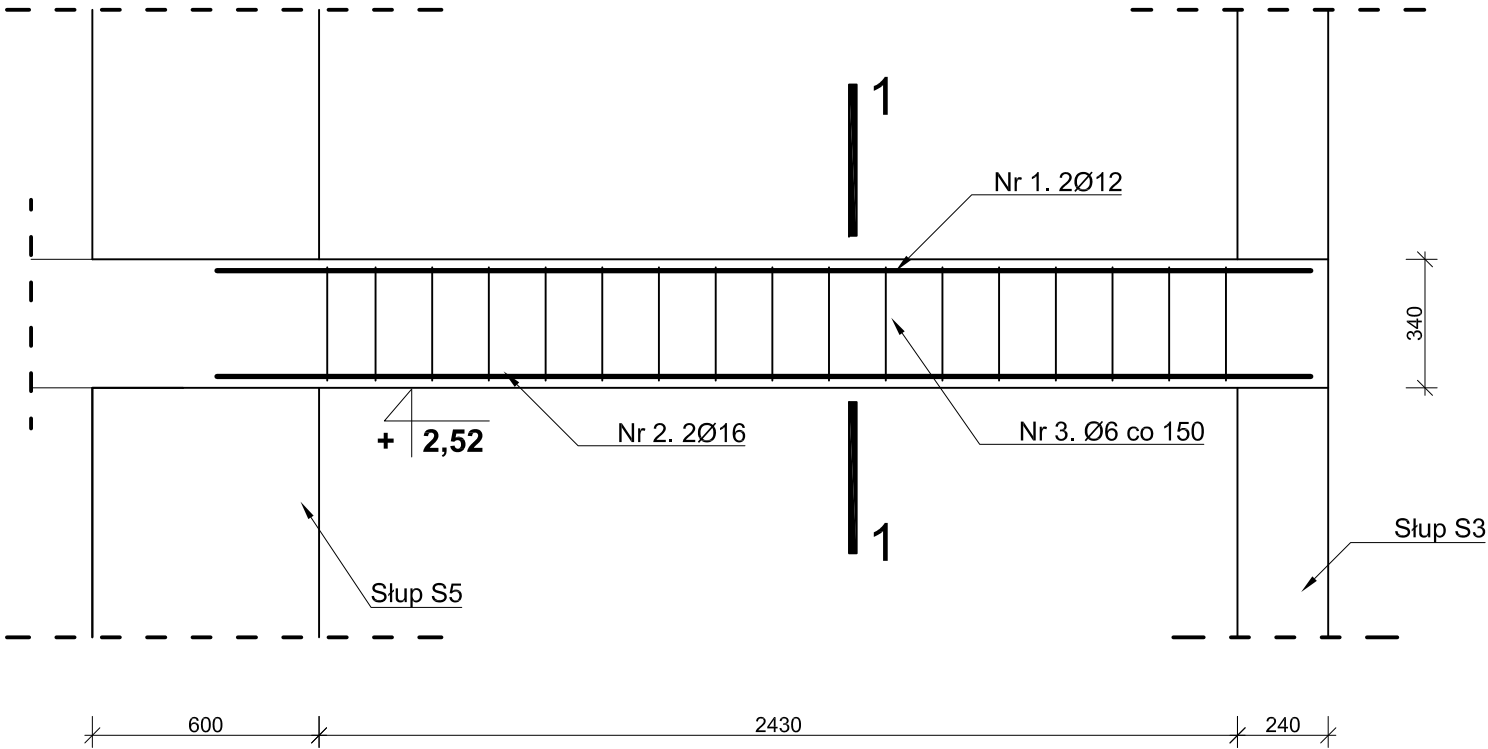

Nr 1. 2Ø12 L=2890


Nr 2. 2Ø16 L=2890

PRZEKRÓJ 1-1
skala 1:10

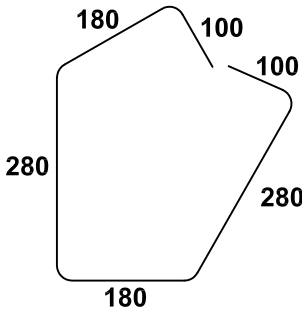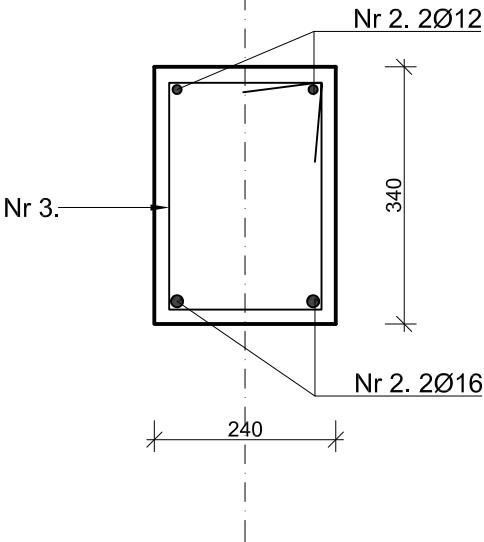

Nr 3. Ø6 L=1120
co 150

Schemat statyczny

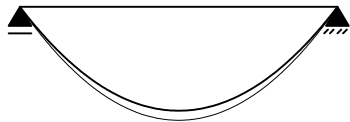

Zestawienie stali zbrojeniowej dla belki Poz. B. 0.11 - 1 szt.

Pręt nr	Długość pręta [m]	Ilość [szt.]	Długość średnicami [m]		
			B500 (fyk=500 MPa)		
			φ 12	φ 16	φ 6
1	2,89	2	5,78	-	-
2	2,89	2	-	5,78	-
3	1,12	23	-	-	25,76
Suma długości średnicami [m]			5,78	5,78	25,76
Masa 1 mb [kg/m]			0,888	1,578	0,222
Masa wg przekrojów [kg]			5,13	9,12	5,72
MASA OGÓŁEM [kg]			19,97		
Zestawienie nie uwzględnia gładkich prętów montażowych					

Ilość mieszanki betonowej C20/25 dla Poz. B 0.11 - 0,2 m³

UWAGA:

- Stal zbrojeniowa kl.B, fyk=500 MPa
- Beton klasy C20/25.
- Otulenie zbrojenia - min. 30 mm.
- Klasa ekspozycji - XC3

Zamawiający:
GMINA SŁUPNO
ul. Miszewska 8a
09-472 Słupno

Nazwa i adres obiektu:
Projekt budowlano- wykonawczy budynku:
1. Żłobka
2. Świetlicy - klubu
Adres: Nowe Gulczewo, gm. Słupno,
dz. nr ew. 84
Obręb: 0006 Gulczewo Kolonia

Część opracowania:
Budowlana, architektoniczno- konstrukcyjna

Nazwa rysunku:
Konstrukcja nadproża Poz. B0.11

Projektant / Pieczęć	Uprawnienia / Izba	Podpis
Arkadiusz Ryciak Specjalność konstrukcyjna	MAZ/0356/PBkb/16 MAZ/BO/0512/16	
Sprawdzający:	Uprawnienia / Izba	Podpis
Włodzimierz J. Kocik Specjalność konstrukcyjna i ograniczona architektoniczna	62/87 MAZ/BO/6506/01	
Data:	Skala:	Rys. nr:
Sierpień 2019	1:20	


Pracownia Projektowa
- Włodzimierz J. Kocik

09-402 Płock ul. Warszawska 2A

e-mail: pracownia@wjkkocik.pl tel.kom. 601347962
e-mail: WJkocik@pro.onet.pl 600611002
Regon: 610146852 tel. 24 3642096
NIP: 7741592925 fax 24 3642097

Dokumentację wykonano w programie: Visio for Business 3.0 Licencja nr 117-287-017814, Visio Technical 3.0 Licencja nr 117-416-014245, Visio Technical 4.0 Licencja 117-829-211184 for 10 Workstations, Visio Technical 4.5, Visio Technical 2002, Microsoft Visio Professional 2007, Nemetschek/Allplan 2011, ArchiCad - Intellicad 2009 SE, Konstruktor 5.4, AutoCAD - Terno, - Intersoft, Autodesk Robot Structural Analysis Professional 2013.



Belka nadprożowa Poz. B.0.12
1 szt.

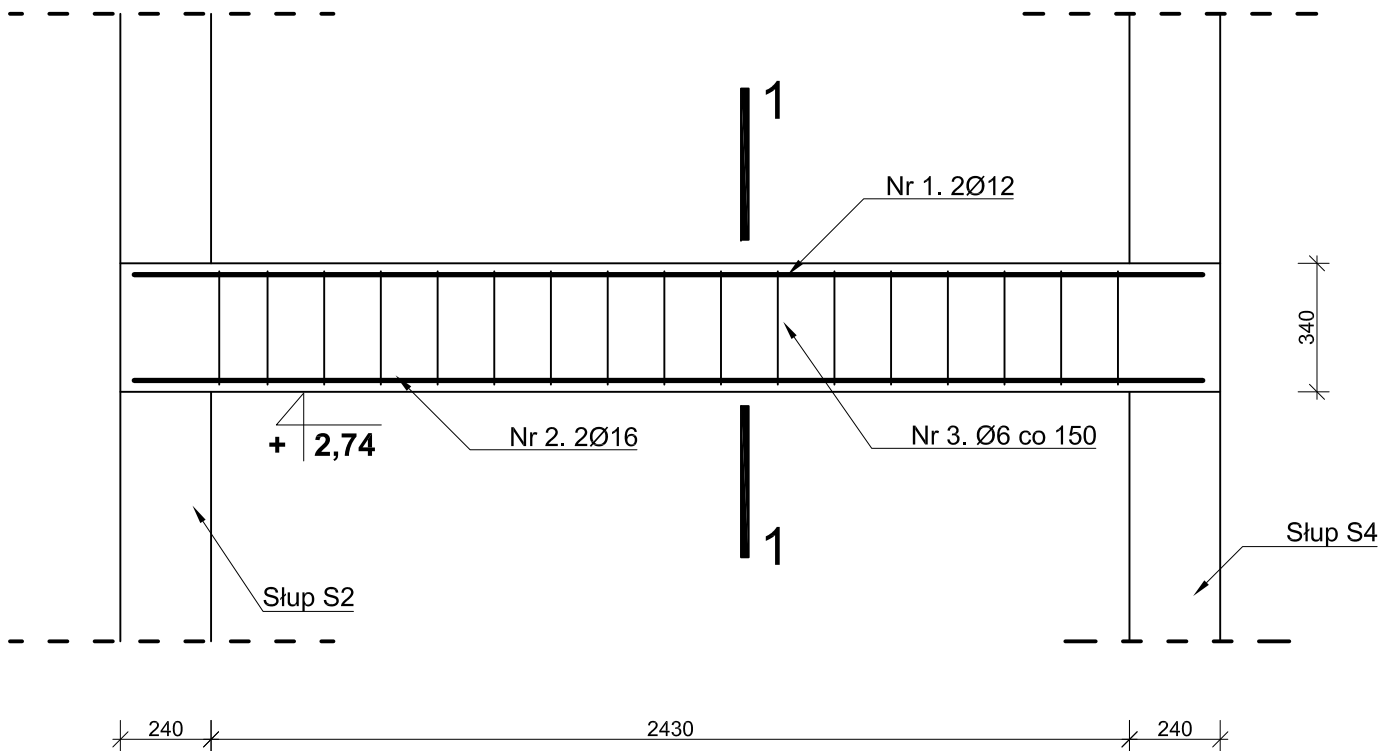

Nr 1. 2Ø12 L=2800


Nr 2. 2Ø16 L=2800

PRZEKRÓJ 1-1
skala 1:10

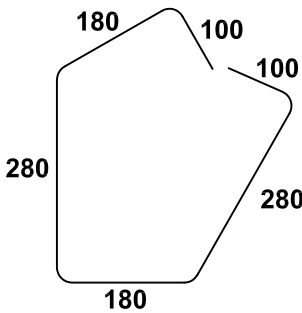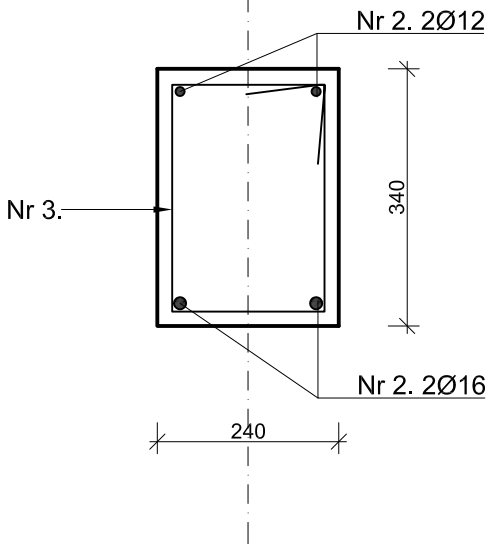

Nr 3. Ø6 L=1120
co 150

Schemat statyczny

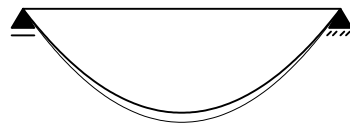

Zestawienie stali zbrojeniowej dla belki Poz. B. 0.12 - 1 szt.

Pręt nr	Długość pręta [m]	Ilość [szt.]	Długość średnicami [m]		
			B500 (fyk=500 MPa)		
			φ 12	φ 16	φ 6
1	2,80	2	5,6	-	-
2	2,80	2	-	5,6	-
3	1,12	17	-	-	19,04
Suma długości średnicami [m]			5,6	5,6	19,04
Masa 1 mb [kg/m]			0,888	1,578	0,222
Masa wg przekrojów [kg]			4,97	8,84	4,23
MASA OGÓŁEM [kg]			18,04		
Zestawienie nie uwzględnia gładkich prętów montażowych					

Ilość mieszanki betonowej C20/25 dla Poz. B 0.12 - 0,2 m³

UWAGA:

- Stal zbrojeniowa kl.B, fyk=500 MPa
- Beton klasy C20/25.
- Otulenie zbrojenia - min. 30 mm.
- Klasa ekspozycji - XC3

Zamawiający:

GMINA SŁUPNO
ul. Miszewska 8a
09-472 Słupno

Nazwa i adres obiektu:

Projekt budowlano- wykonawczy budynku:
1. Żłobka
2. Świetlicy - klubu
Adres: Nowe Gulczewo, gm. Słupno,
dz. nr ew. 84
Obręb: 0006 Gulczewo Kolonia

Część opracowania:

Budowlana, architektoniczno- konstrukcyjna

Nazwa rysunku:

Konstrukcja nadproża Poz. B0.12

Projektant / Pieczęć	Uprawnienia / Izba	Podpis
Arkadiusz Ryciak Specjalność konstrukcyjna	MAZ/0356/PBkb/16 MAZ/BO/0512/16	
Sprawdzający:	Uprawnienia / Izba	Podpis
Włodzimierz J. Kocik Specjalność konstrukcyjna i ograniczona architektoniczna	62/87 MAZ/BO/6506/01	

Data:	Skala:	Rys. nr:
Sierpień 2019	1:20	



Pracownia Projektowa
- Włodzimierz J. Kocik

09-402 Płock ul. Warszawska 2A

e-mail: pracownia@wjkkocik.pl tel.kom. 601347962
e-mail: WJkocik@pro.onet.pl 600611002
Regon: 610146852 tel. 24 3642096
NIP: 7741592925 fax 24 3642097

Dokumentację wykonano w programie: Visio for Business 3.0 Licencja nr 117-287-0117514, Visio Technical 3.0 Licencja nr 117-416-014245, Visio Technical 4.0 Licencja 117-829-211184 for 10 Workstations, Visio Technical 4.5, Visio Technical 2002, Microsoft Visio Professional 2007, Nemetschek/Allplan 2011, ArchiCAD - Intellicad 2009 SE, Konstruktor 5.4, AutoCAD - Terno, InterSoft, Autodesk Robot Structural Analysis Professional 2013.



Belka nadprożowa Poz. B.0.13
2 szt.

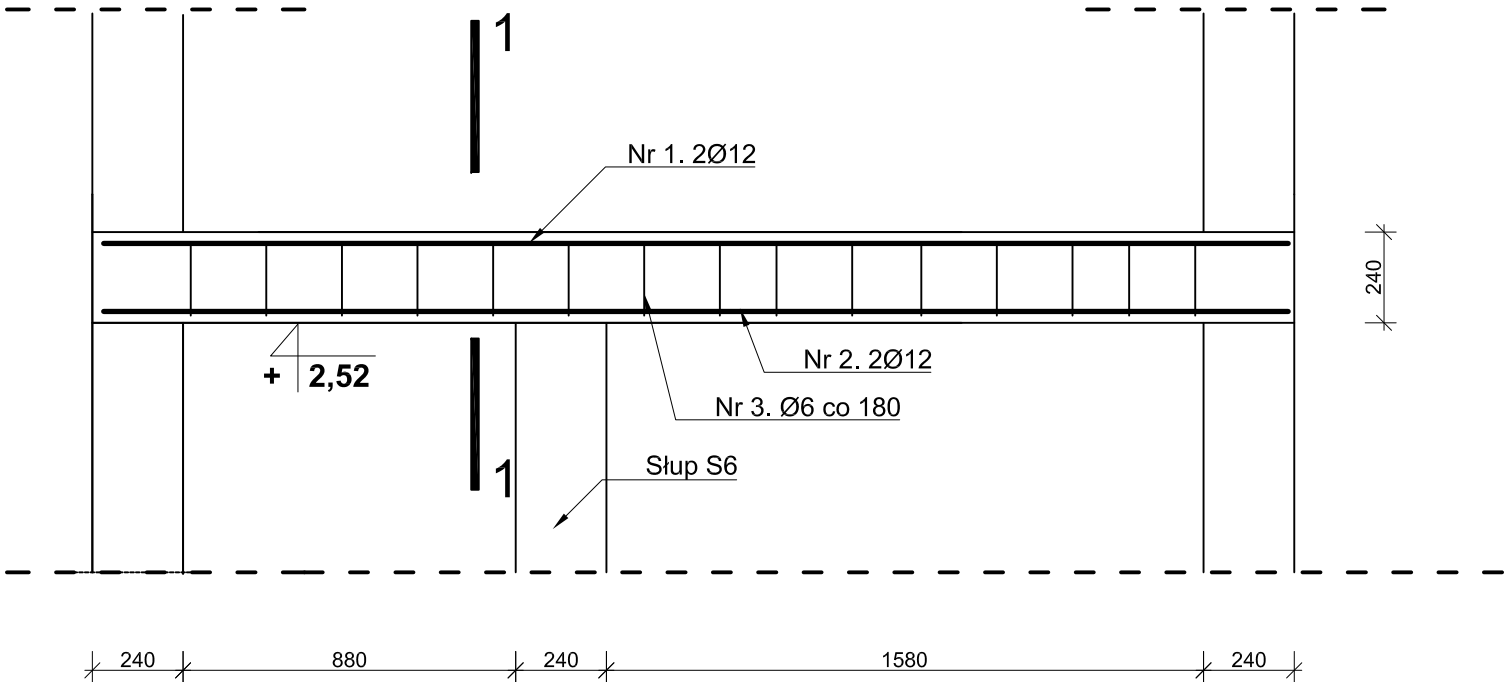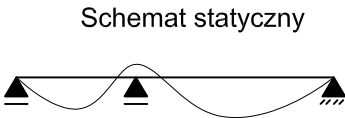

Nr 1. 2Ø12 L=3090

Nr 2. 2Ø12 L=3090

PRZEKRÓJ 1-1
skala 1:10

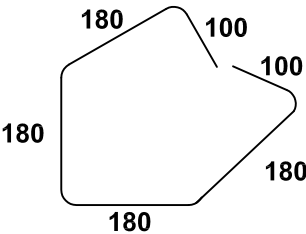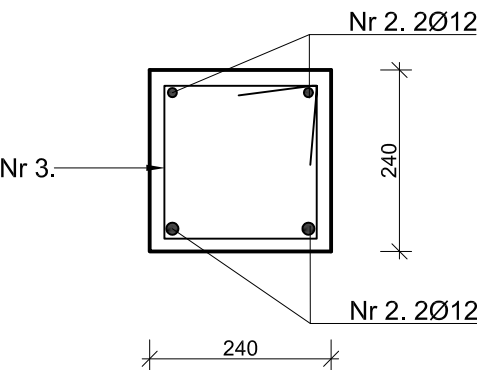

Nr 3. Ø6 L=920
co 180

Zestawienie stali zbrojeniowej dla belki Poz. B. 0.13 - 2 szt.					
Pręt nr	Długość pręta [m]	Ilość [szt.]	Długość średnicami [m]		
			B500 (fyk=500 MPa)		
			φ 12	φ 16	φ 6
1	3,09	4	12,36	-	-
2	3,09	4	12,36	-	-
3	0,92	30	-	-	27,6
Suma długości średnicami [m]			24,72	0	27,6
Masa 1 mb [kg/m]			0,888	1,578	0,222
Masa wg przekrojów [kg]			21,95	0,00	6,13
MASA OGÓŁEM [kg]			28,08		
Zestawienie nie uwzględnia gładkich prętów montażowych					

Ilość mieszanki betonowej C20/25 dla Poz. B 0.13 - 0,5 m³

- UWAGA:
- Stal zbrojeniowa kl.B, fyk=500 MPa
 - Beton klasy C20/25.
 - Otulenie zbrojenia - min. 30 mm.
 - Klasa ekspozycji - XC3

Zamawiający:

GMINA SŁUPNO
ul. Miszewska 8a
09-472 Słupno

Nazwa i adres obiektu:

Projekt budowlano- wykonawczy budynku:
1. Żłobka
2. Świetlicy - klubu
Adres: Nowe Gulczewo, gm. Słupno,
dz. nr ew. 84
Obręb: 0006 Gulczewo Kolonia

Część opracowania:

Budowlana, architektoniczno- konstrukcyjna

Nazwa rysunku:

Konstrukcja nadproża Poz. B0.13

Projektant / Pieczęć	Uprawnienia / Izba	Podpis
Arkadiusz Ryciak Specjalność konstrukcyjna	MAZ/0356/PBkb/16 MAZ/BO/0512/16	
Sprawdzający:	Uprawnienia / Izba	Podpis
Włodzimierz J. Kocik Specjalność konstrukcyjna i ograniczona architektoniczna	62/87 MAZ/BO/6506/01	


Data:	Skala:	Rys. nr:
Sierpień 2019	1:20	

Pracownia Projektowa
- Włodzimierz J. Kocik

09-402 Płock ul. Warszawska 2a

e-mail: pracownia@wjkkocik.pl tel.kom: 601347962
e-mail: WJKocik@pro.onet.pl 600611002
Regon: 610146852 tel. 24 3642096
NIP: 7741592925 fax: 24 3642097


Dokumentację wykonano w programie: Visio for Business 3.0 Licencja nr 117-287-0117514, Visio Technical 3.0 Licencja nr 117-416-014245, Visio Technical 4.0 Licencja 117-829-211184 for 10 Workstations, Visio Technical 4.5, Visio Technical 2002, Microsoft Visio Professional 2007, Nemetschek/Allplan 2011, ArchiCad - Intellicad 2009 SE, Konstruktor 5.4, AutoCAD - Terno, InterSoft, Autodesk Robot Structural Analysis Professional 2013.

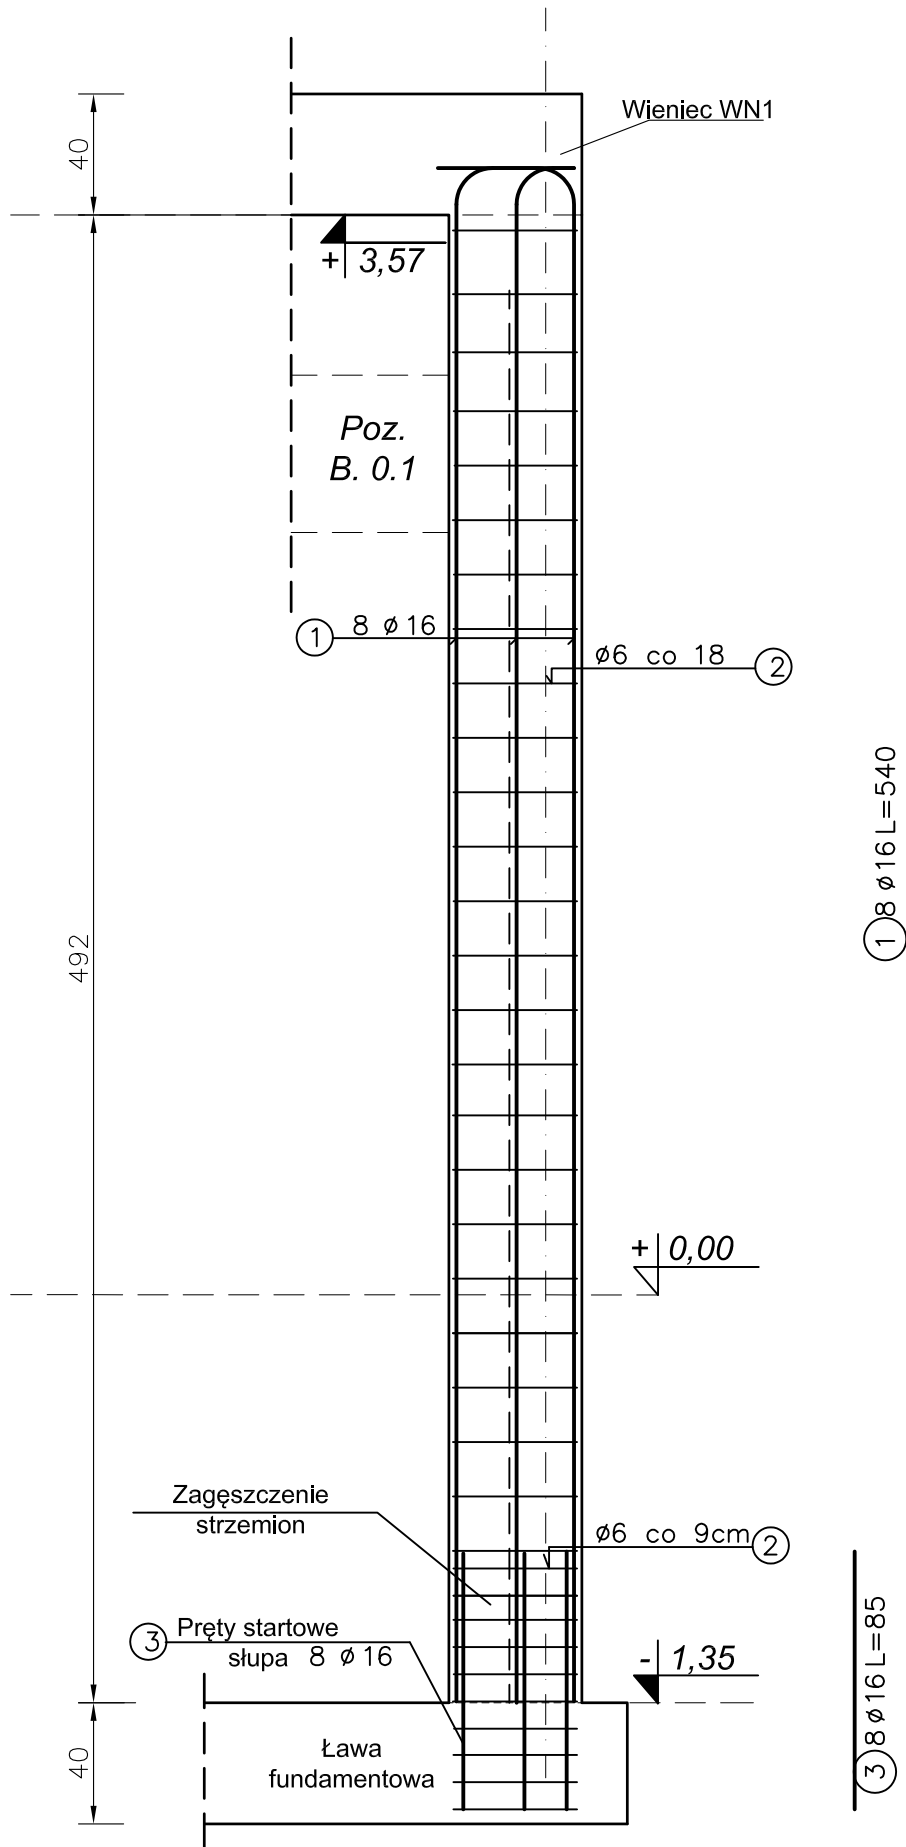

- UWAGA:
- Stal zbrojeniowa kl.B, fyk=500 MPa
 - Beton klasy C20/25.
 - Otulenie zbrojenia - min. 30 mm.
 - Klasa ekspozycji - XC3

Zestawienie stali zbrojeniowej dla słupa S1 - 2 szt.					
Pręt nr	Długość pręta [m]	Ilość [szt.]	Długość średnicami [m]		
			B500 (fyk=500 MPa)		
			φ 12	φ 16	φ 6
1	5,40	16	-	86,4	-
2	1,32	66	-	-	87,12
3	0,85	24	20,4	-	-
Suma długości średnicami [m]			20,4	86,4	87,12
Masa 1 mb [kg/m]			0,888	1,578	0,222
Masa wg przekrojów [kg]			18,12	136,34	19,34
MASA OGÓŁEM [kg]			173,80		
Zestawienie nie uwzględnia gładkich prętów montażowych					

Ilość mieszanki betonowej C20/25 dla S1 - 1,6 m³

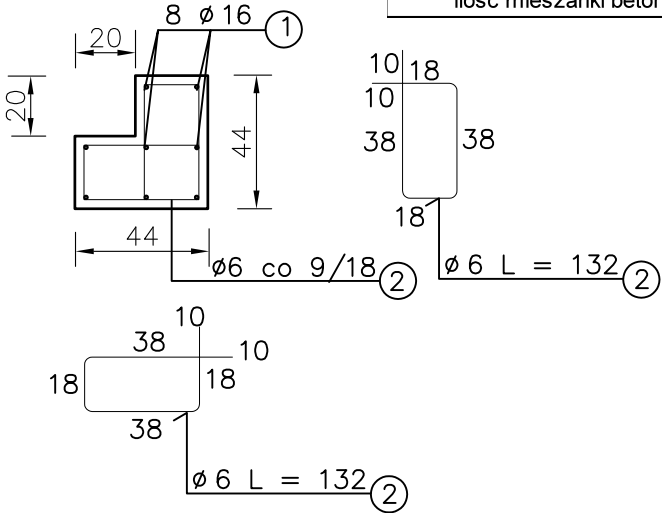

Zamawiający:

GMINA SŁUPNO
ul. Miszewska 8a
09-472 Słupno

Nazwa i adres obiektu:

Projekt budowlano- wykonawczy budynku:
1. Żłobka
2. Świetlicy - klubu
Adres: Nowe Gulczewo, gm. Słupno,
dz. nr ew. 4/6
Obręb: 0006 Gulczewo Kolonia

Część opracowania:

Budowlana, architektoniczno- konstrukcyjna

Nazwa rysunku:

Konstrukcja słupa S1

Projektant / Pieczęć

Uprawnienia / Izba

Podpis

Arkadiusz Ryciak

MAZ/0356/PBKb/16

MAZ/BO/0512/16

Specjalność konstrukcyjna

Sprawdzający:

Uprawnienia / Izba

Podpis

Włodzimierz J. Kocik

62/87

MAZ/BO/6506/01

Specjalność konstrukcyjna i ograniczona architektoniczna

Data:

Skala:

Prz. nr:

Sierpień 2019

1:25

Pracownia Projektowa

- Włodzimierz J. Kocik

09-402 Płock

ul. WARSZAWSKA 2A

e-mail: pracownia@wjkocik.pl

tel.kom: 601347962

e-mail: WJKocik@pro.onet.pl

600611002


Regon: 610146852

tel. 24 3642096

NIP: 7741592925

Fax: 24 3642097

Dokumentację wykonano w programie: Visio for Business 3.0 Licencja nr 117-267-017614, Visio Technical 3.0 Licencja nr 117-416-014245, Visio Technical 4.0 Licencja 117-829-211184 for 10 Workstations, Visio Technical 4.5, Visio Technical 2002, Microsoft Visio Professional 2007, Nemetschek/Maple 2011, ArchiCad - Intellicad 2009 SE, Konstruktor 5.4, AutoCAD-Termo, - Intersoft, Autodesk Robot Structural Analysis Professional 2013.

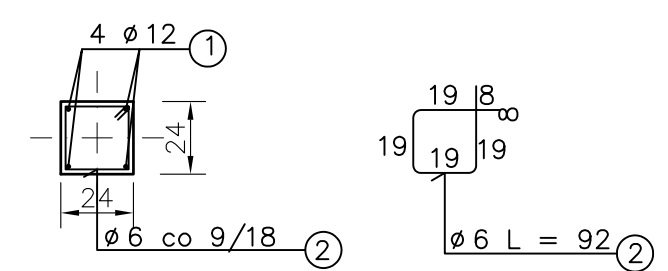


UWAGA:

- Stal zbrojeniowa kl.B, $f_{yk}=500$ MPa
- Beton klasy C20/25.
- Otulenie zbrojenia - min. 30 mm.
- Klasa ekspozycji - XC3

Zestawienie stali zbrojeniowej dla słupa S3 - 2 szt.					
Pręt nr	Długość pręta [m]	Ilość [szt.]	Długość średnicami [m]		
			B500 (fyk=500 MPa)		
			φ12	φ16	φ6
1	4,70	8	37,6	-	-
2	0,92	66	-	-	60,72
3	0,85	8	6,8	-	-
Suma długości średnicami [m]			44,4	0	60,72
Masa 1 mb [kg/m]			0,888	1,578	0,222
Masa wg przekrojów [kg]			39,43	0,00	13,48
MASA OGÓŁEM [kg]			52,91		
Zestawienie nie uwzględnia gładkich prętów montażowych					

Ilość mieszanki betonowej C20/25 dla S3 - 0,5 m³

Zmawiający: GMINA SŁUPNO ul. Miszewska 8a 09-472 Słupno		
Nazwa i adres obiektu: Projekt budowlano- wykonawczy budynku: 1. Żłobka 2. Świetlicy - klubu Adres: Nowe Gulczewo, gm. Słupno, dz. nr ew. $\frac{34}{2}$ Obręb: 0006 Gulczewo Kolonia		
Część opracowania: Budowlana, architektoniczno- konstrukcyjna		
Nazwa rysunku: Konstrukcja słupa S3		
Projektant / Pieczeź Arkadiusz Rycal Specjalność konstrukcyjna	Uprawnienia / Izba MAZ/0356/PBGb/16 MAZ/BO/0512/16	Podpis 
Specjalizujący: Włodzimierz J. Kocik Specjalność konstrukcyjna i ograniczona architektoniczna	Uprawnienia / Izba 62/87 MAZ/BO/6506/01	Podpis 
Data: Sierpień 2019	Skala: 1:25	Rys. nr:
Pracownia Projektowa - Włodzimierz J. Kocik		
		
09-402 Piock	ul. Warszawska 7a	
e-mail: pracownia@wjkkocik.pl e-mail: WJkocik@pro.onet.pl Regon: 60146852 NIP: 7741592925	tel.com: 601347962 600611002 tel. 24 3642096 Fax: 24 3642097	
Dokumentacja wykonana w programie Visio for Business 3.0. Licencja nr 117-287-017184, Visio Technological 3.0. Licencja nr 117-416-014265, Visio Technical 4.0. Licencja 117-428-211184 for 10 Workstations, Visio Technical 4.5, Visio Technical 2002, Microsoft Visio Professional 2007, Nemetschek-Agilant 2011, ArchiCAD - Intellicad 2009 SE, Konstruktor 5.4, A-CAD-Tecno, Intellicad, Autodesk Robot Structural Analysis Professional 2015.		

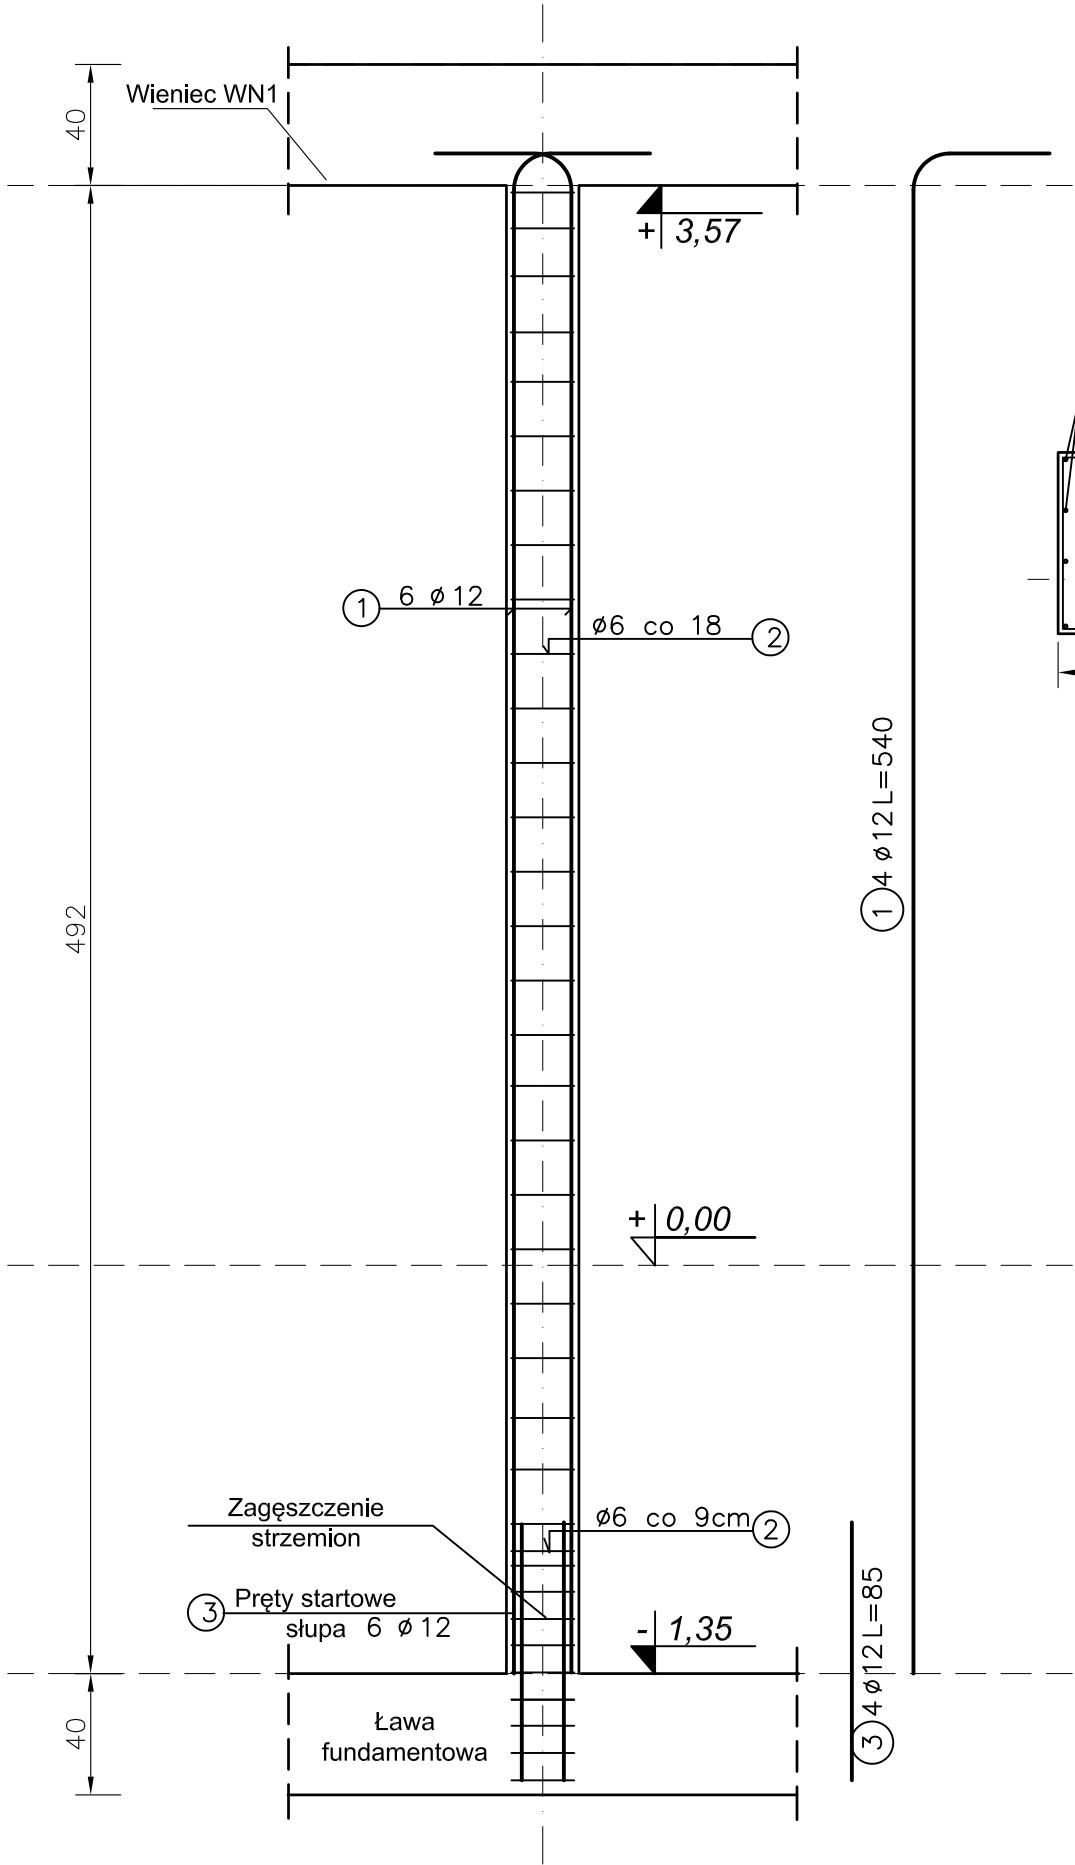

Zestawienie stali zbrojeniowej dla słupa S5 - 1 szt.					
Pręt nr	Długość pręta [m]	Ilość [szt.]	Długość średnicami [m]		
			B500 (fyk=500 MPa)		
			φ 12	φ 16	φ 6
1	5,40	8	43,2	-	-
2	1,64	35	-	-	57,4
3	0,85	8	6,8	-	-
Suma długości średnicami [m]			50	0	57,4
Masa 1 mb [kg/m]			0,888	1,578	0,222
Masa wg przekrojów [kg]			44,40	0,00	12,74
MASA OGÓŁEM [kg]			57,14		
Zestawienie nie uwzględnia gładkich prętów montażowych					
Ilość mieszanki betonowej C20/25 dla S5 - 1,5 m ³					

- UWAGA:
- Stal zbrojeniowa kl.B, fyk=500 MPa
 - Beton klasy C20/25.
 - Otulenie zbrojenia - min. 30 mm.
 - Klasa ekspozycji - XC3

Zamawiający:

GMINA SŁUPNO
ul. Miszewska 8a
09-472 Słupno

Nazwa i adres obiektu:

Projekt budowlano- wykonawczy budynku:
1. Żłobka
2. Świetlicy - klubu
Adres: Nowe Gulczewo, gm. Słupno,
dz. nr ew. 4/6
Obręb: 0006 Gulczewo Kolonia

Część opracowania:

Budowlana, architektoniczno- konstrukcyjna

Nazwa rysunku:

Konstrukcja słupa S5

Projektant / Pieczęć

Uprawnienia / Izba

Podpis

Arkadiusz Ryciak

MAZ/0356/PBKb/16

MAZ/BO/0512/16

Specjalność konstrukcyjna

Sprawdzający:

Uprawnienia / Izba

Podpis

Włodzimierz J. Kocik

62/87

MAZ/BO/6506/01

Specjalność konstrukcyjna i ograniczona architektoniczna

Data:

Skala:

Prz. nr:

Sierpień 2019

1:25

Pracownia Projektowa

- Włodzimierz J. Kocik

09-402 Płock

ul. Warszawska 2A

e-mail: pracownia@wjkcik.pl

tel.kom. 601347962

e-mail: WJKocik@pro.onet.pl

600611002

Regon: 610146852

tel. 24 3642096

NIP: 7741592925

Fax. 24 3642097

Dokumentację wykonano w programie: Visio for Business 3.0 Licencja nr 117-267-017614, Visio Technical 3.0 Licencja nr 117-416-014245, Visio Technical 4.0 Licencja 117-829-211184 for 10 Workstations, Visio Technical 4.5, Visio Technical 2002, Microsoft Visio Professional 2007, Hentrich&Hentrich 2011, ArchiCAD - Intellicad 2009 SE, Konstruktor 5.4, AutoCAD - Terno, - Intersoft, Autodesk Robot Structural Analysis Professional 2013.