

Przedsiębiorstwo Usług Geodezyjnych
inż. Andrzej Kozicki
09-400 Płock ul. Królewiecka 2
tel/fax 24 266 89 24 kom. 601 314 527
e-mail: akozicki@wp.pl

województwo mazowieckie
Powiat płocki
141912_2-SŁUPNO
Obręb Nr 0017-SŁUPNO
Działka Nr wg zakresu KERG 6640.1567.2015

MAPA DO CELÓW PROJEKTOWYCH
SKALA 1:500
Układ współrzędnych prostokątnych płaskich 2000/21
Układ wysokości Kronstadt '60

Nie wykłączam istnienia w terenie urządzeń podziemnych, nie wykazanych na mapie, które nie zostały zgłoszone do inwentaryzacji przed zasypaniem.

Oznaczenie i informacje o służebnościach gruntowych mających wpływ na zagospodarowanie gruntów zlokalizowanych w granicach projektowanej inwestycji.

Oznaczenie i symbol konturu użytku gruntowego, który nie jest ujawniony w bazie danych ewidencji gruntów i budynków

województwo mazowieckie
Powiat Słupno
Gmina Słupno
141912_2-Słupno-gmina wiejska
Obręb Nr 0017-Słupno
Ulica Pocztowa
Godła mapy 7.179.10.10.4; 7.179.11.06.3,1; 7.179.11.01.3,4


MAPA DO CELÓW PROJEKTOWYCH
SKALA 1:500
Układ współrzędnych prostokątnych płaskich 1985 strefa II
Układ wysokości Kronstadt '60

Nie wykłączam istnienia w terenie urządzeń podziemnych, nie wykazanych na mapie, które nie zostały zgłoszone do inwentaryzacji przed zasypaniem.

Oznaczenie informacji o służebnościach gruntowych mających wpływ na zagospodarowanie gruntów zlokalizowanych w granicach projektowanej inwestycji.

Oznaczenie i symbol konturu użytku gruntowego, który nie jest ujawniony w bazie danych ewidencji gruntów i budynków

Geodeta Uprawniony
inż. Andrzej Kozicki
Nr upr. 4063

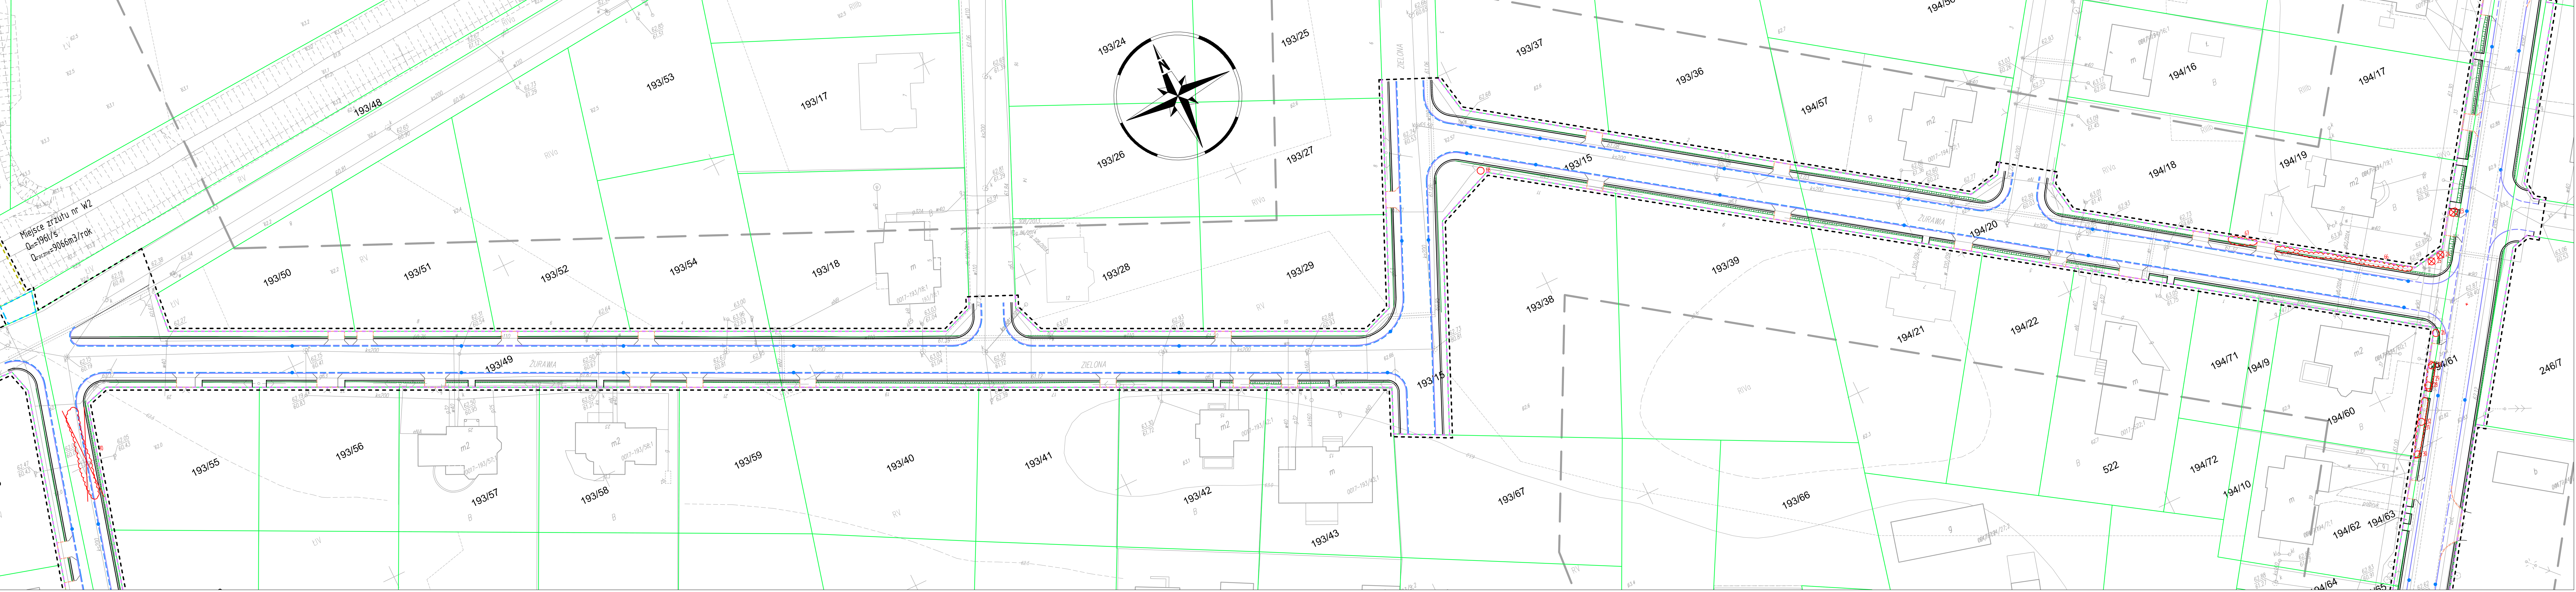

- LEGENDA**
- - - teren niebędący dla obiektów budowlanych, w tym: istniejące granice działek istniejące numery działek projektowana os.
 - - - linie rozgraniczające teren
 - - - linie określające granice przejścia przez tereny wód płynących
 - - - zakres obszaru niebędącego do budowy lub przebudowy sieci uzbrojenia terenu
 - - - zakres obszaru niebędącego do budowy lub przebudowy zjazdów
 - - - projektowane obrotowe
 - - - projektowany krawężnik uliczny 15x30cm
 - - - projektowany krawężnik uliczny 15x30cm obniżony
 - - - projektowany krawężnik drogowy 12x25cm obniżony
 - - - projektowane obrzeże betonowe 8x30cm
 - - - projektowana kraweź pobożca
 - - - projektowany przepust
 - - - projektowany mur oporowy
 - ⊗ 2 zintensyfikowane drzewo przeznaczone do wycinki
 - ⊗ 3 zintensyfikowane drzewo do pozostawienia
 - ⊗ 4 zintensyfikowane krzewy lub obszary zalesione przeznaczone do wycinki

SMP Projektanci Sp. j.		SMP Projektanci Sp. j. ul. Promienista 87A/1 60-141 Poznań www.smp.poznan.pl e-mail: biuro@smp.poznan.pl tel. 61 86 19 636, fax. 61 86 10 644 NIP: 779-23-71-046 REGON: 301375359	
Inwestor: Gmina Słupno ul. Miszewska 8a, 09-472 Słupno		Nazwa inwestycji: Przebudowa drogi gminnej w m. Liszyno - Słupno (ul. Pocztowej) wraz z przebudową mostu na rz. Stupianiec oraz drogami osiedlowymi - ul. Bociania, Żurawia, Orla	
Miarob: PROJEKT WYCINKI DRZEW I KRZEWÓW		Stanium dokumentacji: PW	
Stwierdzono	Imię i nazwisko	Nr uprawnień specjalności	Podpis
Projektant	mgr inż. Marcin Matysik	wkr/023/PCCD/06	<i>Matysik</i>
Opracował			
Opracował			
Tytuł rysunku: Plan sytuacyjny		Nr 2.5	
Nr umowy: 4/2014 z dnia 28.01.2014 r.		Data opracowania: 08/2016 Skala: 1:500	