

rozpoznać, zarysować, oraz sporządzić w celu rozpoznania i rozprawienia tego dokumentu wymogi zawieszania o którym mowa w art. 16 ustawy z dn. 17 maja 1989r - Prawo geodezyjne i kartograficzne (Dz. U. z 2000r. Nr 100, poz. 1206 ze zm.)

STAROSTA PŁOCKI
Osrodek Dokumentacji Geodezyjno-Kartograficznej przy Starostwie Powiatowym w Płocku
 09-400 Płock, ul. Ścieńska 59.
 W obszarze opracowania niniejszego projektu geodezyjnego i inwentaryzacji przytoczone zostały dane z zasobu powiatowego i wojewódzkiego urzędów geodezyjnych. Niniejsze dane służyć do celów projektowych.
 Płock, dnia 12-01-10
 2462-3/10

z up. STAROSTY
mgr Edyta Bielska
 Kierownik
 Orlaku Powiatowy Zespół Geodezyjno-Kartograficzny


BIURO USŁUG GEODEZYJNYCH
Bogdan Wereszczyński
 Cekanowo ul. Leśna 15, 09-472 Stupno
 602-740-821 NIP 774-107-52-65

Gmina Stupno
 Obręb Liszyny
 Pow. płocki

MAPA DO CELÓW PROJEKTOWYCH
SKALA 1:500
 Powiększenie fragmentu ark. mapy syt - wys 262.114.213
 Mapa przedstawia stan na dzień 2009-11-09

STAROSTY


mgr Edyta Bielska
 Kierownik
 Orlaku Powiatowy Zespół Geodezyjno-Kartograficzny

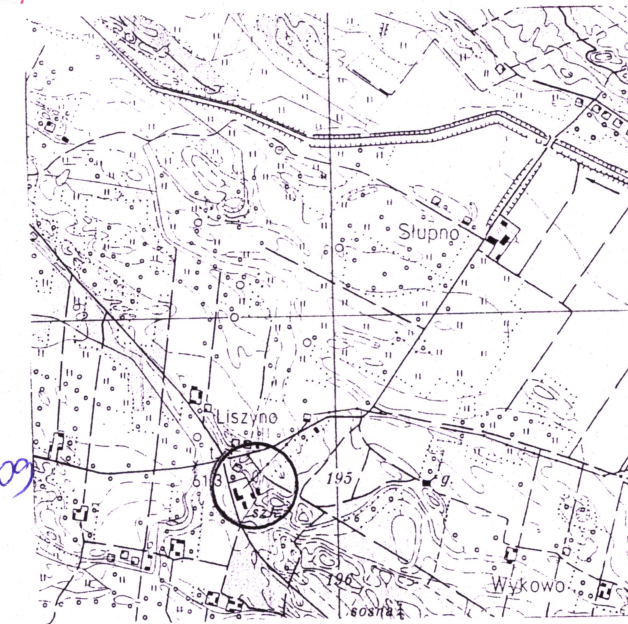

Szkie orientacyjny skala 1: 25 000

Uwaga!
 Nie wyklucza się istnienia w terenie urządzeń podziemnych - nie pokazanych na mapie, które nie zostały odnotowane podczas wykonywania inwentaryzacji geodezyjnych lub, które nie zostały zgłoszone do inwentaryzacji przed zasypaniem.

GEODEZA UPRAWNIONY
 inż. Bogdan Wereszczyński
 Nr. pozw. 20254

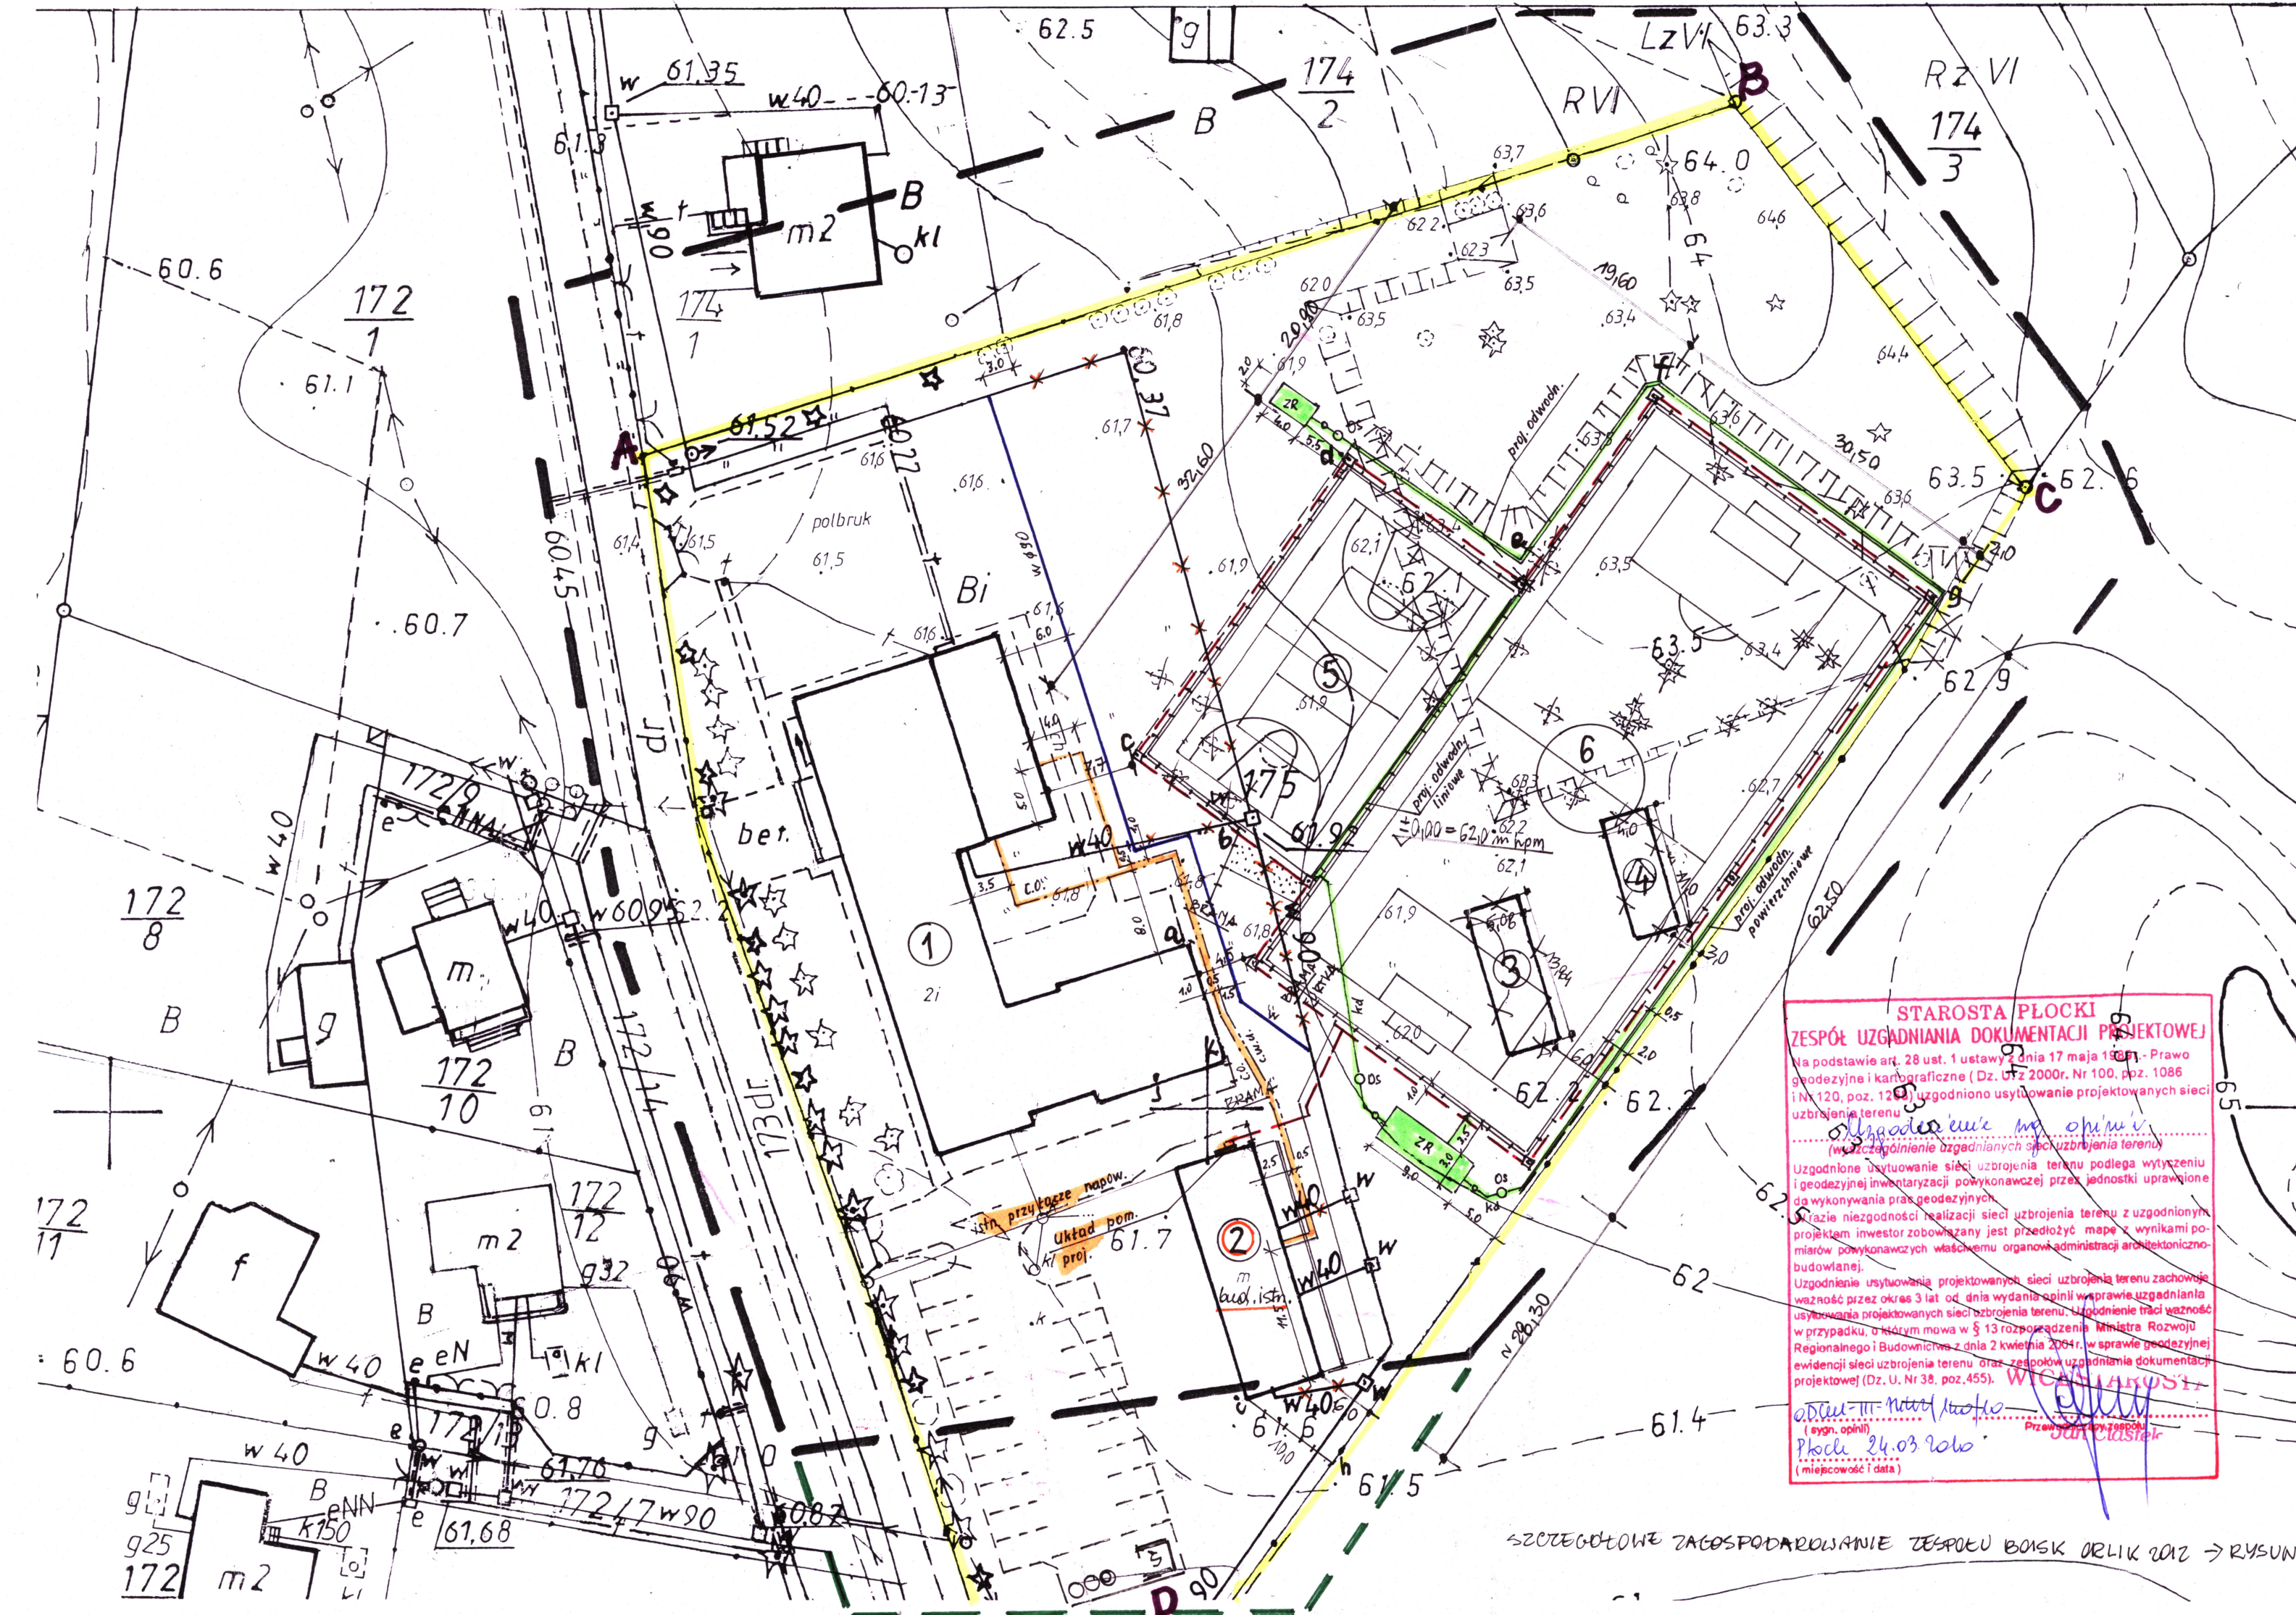

STAROSTA PŁOCKI
ZESPÓŁ UZGADNIANIA DOKUMENTACJI PROJEKTOWEJ
 Na podstawie art. 28 ust. 1 ustawy z dnia 17 maja 1989r - Prawo geodezyjne i kartograficzne (Dz. U. z 2000r. Nr 100, poz. 1086 i z 20, poz. 12) uzgodniono usytuowanie projektowanych sieci uzbrojenia terenu.
 (Wzajemnie uzgodniono usytuowanie sieci uzbrojenia terenu)
 Uzgodnione usytuowanie sieci uzbrojenia terenu podlega wytyczeniu i geodezyjnej inwentaryzacji powykonywanej przez jednostki uprawnione do wykonywania prac geodezyjnych.
 (Zgodnie z uzgodnieniami realizacja sieci uzbrojenia terenu z uzgodnionym projektem inwestor zobowiązany jest przedłożyć mapę z wynikami pomiarów powykonywanych w terenie organom administracji architektoniczno-budowlanej).
 Uzgodnienie usytuowania projektowanych sieci uzbrojenia terenu zachowuje ważność przez okres 3 lat od dnia wydania opinii w sprawie uzgadniania usytuowania projektowanych sieci uzbrojenia terenu. Uzgodnienie traci ważność w przypadku, o którym mowa w § 13 rozporządzenia Ministra Rozwoju Regionalnego i Budownictwa z dnia 2 kwietnia 2004r. w sprawie procedury ewidencji sieci uzbrojenia terenu (Dz. U. z 2004r. Nr 44, poz. 444).
 Wzajemnie uzgodniono usytuowanie projektowanych sieci uzbrojenia terenu. (Wzajemnie uzgodniono usytuowanie sieci uzbrojenia terenu)
 Płock, 24.03.2010
 (miejscowość i data)

Uzgodniono pod względem wymagań higienicznych i zdrowotnych bez zastrzeżeń (z zastrzeżeniami) z zastrzeżeniem opinii
 mgr inż. Maria Krauczak
 Rzeczniczka do spraw bezpieczeństwa sanit.-higien. w zakresie ograniczeń w projekcie
 Nr uprawnień 85-N/00
 09-409 Płock, ul. Ścieńska 10 m. 28
 tel. (pob. 66-92-56)
 (podpis)
 Data: 12.04.10
 Lp. opinii: 20110

Zaopiniowano pod względem zgodności z przepisami bezpieczeństwa i higieny pracy oraz wymaganiami ergonomii.
 1) bez zastrzeżeń
 2) z zastrzeżeniami wymienionymi w załączonyj opinii
 mgr inż. Jadwiga Wrona
 Rzeczniczka do spraw bezpieczeństwa i higieny pracy nr upr. 396-2006-44
 14-110-44
 14-110-44
 14-110-44
 Płock, 24.03.2010
 (miejscowość i data)

gr inż. arch. Mirosława Gardecka-Szykiotars
 arch. bud. do projektowania bez ograniczeń w specjalności architektonicznej nr 62/88
 wps A.3.1.A nr MA-0211
 19 607 795 435

zakres opracowania
 A, B, C, D-A granice działki szkolnej nrc ew. 175
 a,b,c,d,e,f,g,h,i,j,k-a powierzchnia zadania inwestycyjnego ORLIK 2012

- ⊗ drzewa do usunięcia /wg wykazu/
- budynki istniejące
 - ① budynek szkolny
 - ② budynek do adaptacji **ISTNIEJĄCY**
 - ⊗ ③ budynek gospodarczy do rozbiórki
 - ⊗ ④ miejsce gromadzenia odpadków do rozbiórki
- obiekty projektowane
 - ⑤ boisko do koszykówki
 - ⑥ boisko do piłki nożnej
 - ogrodzenie boiski terenu
 - dojazd i parking wg odrębnego opracowania
 - ⑦ miejsce gromadzenia odpadków z altaną śmietnikową

RZECZOWNIWA DO SPRAW ZABEZPIECZEŃ PRZECIWPÓŻAROWYCH
 mgr inż. Henryk Baranowski
 Kutno
 Zgodność projektu z wymaganiami ochrony przeciwpożarowej bez uwag
 (podpis)

- proj. kable oświetlenia - zasilanie zalicznikowe
- ⊗ proj. słupy oświetlenia
- proj. układ pomiarowy
- w proj. zmiana trasy wodociągu
- CO proj. przyłącze CO
- CWU proj. przyłącze cwu
- kd. proj. kanał. deszczowa
- Os. proj. studzienka osadnikowa
- ZR. proj. szkrzynki rozsączające
- proj. odwodnienie powierzchniowe - korytka
- istn. elementy do likwidacji
- ist. przyłącze n.n.

mgr inż. Bogdan Tyburski
 Rzecznik do spraw bezpieczeństwa sanit.-higien. w zakresie ograniczeń w projekcie
 Nr uprawnień 85-N/00
 09-409 Płock, ul. Ścieńska 10 m. 28
 tel. (pob. 66-92-56)
 (podpis)

Mazowieckie Biuro Projektów < MAPRO > w Płocku

OBJEKT		BOISKA SPORTOWE przy Szkole Podstawowej w LISZYŃIE w ramach projektu "Moje boisko -ORLIK 2012" LISZYŃO, gm. Stupno, działka nr 175	
ZAMAWIAJĄCY	GMINA SŁUPNO	09-472 Stupno, ul. Miszewska 8a	NR UMOWY 1/2010
NAZWA RYSUNKU	PROJEKT ZAGOSPODAROWANIA TERENU		SKALA 1: 500
PROJEKTOWAŁ	arch. Mirosława Gardecka-Szykiotars	62/88 architektoniczna	DATA 01/2010
	mgr inż. Bogdan Tyburski	1/98 inst. sanitarne	NR RYS. 1
	Jadwiga Stasiak	29/89 inst. elektr.	

SZCZEGÓLNE ZAGOSPODAROWANIE TERENU BOISK ORLIK 2012 → RYSUNEK AR-02-01 str. 45