

Oznaczenia:	
	- Istniejące oznakowanie pionowe
	- Istniejące oznakowanie pionowe do likwidacji
	- Projektowane oznakowanie pionowe
	- Projektowane oznakowanie poziome
	- Projektowany krawężnik bet. 15x30cm o odstępie 12cm
	- Projektowany krawężnik bet. nagazdowy 15x22cm
	- Projektowane obrzeża chodnikowe bet. 8x30cm
	- Krawężz jezdni
	- Krawężz pobocza
	- Ściek typu "mulca"
	- Skarpa drogowa
	- Rów do odwodnienia i umocnienia
	- Przejści do oczyszczalni i konserwacji
	- Przejści projektowany
	- Rury ochronne awaryjne
	- Granica pasa drogowego
	- Granica robot
	- Projektowana jezdnia - dowiązanie do st. jezdni
	- Projektowana jezdnia - pełna konstrukcja nawierzchni
	- Projektowany chodnik - zółta bet. kostka brukowa - hotland gr. 8cm
	- Projektowany chodnik - bet. kostka integracyjna gr. 8cm
	- Projektowana pobocza - kruszywo lamane stab. mech. 031.5
	- Projektowane zjazd - BA 012.8
	- Projektowany zjazd - grawiowa bet. kostka brukowa - beton gr. 8cm
	- Projektowany zjazd - kruszywo lamane stabilizowane mechanicznie

Wznowienie, rozpraszanie, oraz reprodukcja cału rozpowszechnienia rozpowszechnienia tego dokumentu wymaga zezwolenia o którym mowa w art. 18 ustawy z dn. 17 maja 1999r. - Prawo geodezyjne i kartograficzne (Dz. U. z 2010r. Nr 193 poz. 1287)

STAROSTA PŁOCKI
 Odsłonek Dokumentacji Kartograficznej w Wydziale Geodezji i Geoinformatyki w Urzędzie Starosty w Płocku.
 ul. 1000-lecia 19
 W obecności asystentów: *[Signature]*
 dokonano okazywania i weryfikacji zgodności Dokumentacji z oryginałem i wyrażono zgodę na jej użycie.
 Płock, dnia *[Date]*

z up. STAROSTY
 mgr Eduarda Bielecki
 Inspektor w Wydziale Geodezji i Geoinformatyki

DiD BIURO INŻYNIERSKIE I GEODEZJI
 Dariusz Dymarski
 09-407 Płock, ul. Jasenna 10/24
 ul. 1000-lecia 20/94, km. 0 071 645 104
 NIP: 755-178-97-24, REGON: 611378837


ARKUSZ 1 woj. : mazowieckie
 gm.: Słupno
 obr.: Cekanowo
 dz. 325/1, ul. Królewska

MAPA DO CELÓW PROJEKTOWYCH
 SKALA 1:500

Opracowano na podstawie ark. mapy 262.114.013, 014, 062, 071, 072

GEODETA WYKONAWCY
 mgr inż. Dariusz Dymarski
 upr. geod. nr 18951

Płock, dn. 12.07.2011 r.
 Nie wyklucza się istnienia w terenie urządzeń podziemnych - nie pokazanych na mapie - które nie zostały odnalezione podczas wykonywania inwentaryzacji geodezyjnych, lub które nie zostały zgłoszone do inwentaryzacji przed zasypaniem.

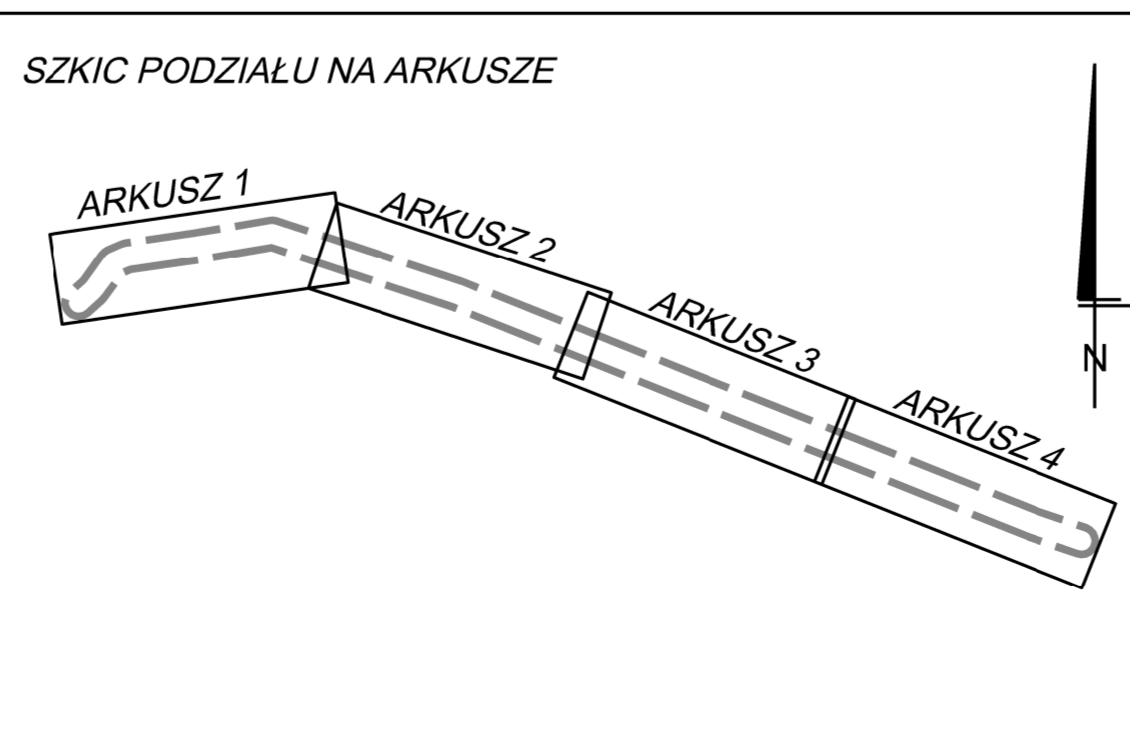

STAROSTA PŁOCKI
ZESPÓŁ UZADNIENIA DOKUMENTACJI PROJEKTOWEJ
 Na podstawie art. 28 ust. 1 ustawy z dnia 17 maja 1999r. - Prawo geodezyjne i kartograficzne (Dz. U. z 2000r. Nr 100, poz. 1068) (Nr 120, poz. 1288) uzgodniono użytkowanie projektowanych sieci uzbrojenia terenu.

[Signatures]

STAROSTA
 mgr inż. *[Name]*
 upr. nr *[Number]*

Biuro Projektowe Black Roads Tomasz Nowakowski ul. Wąsłowa 27, 09-472 Cekanowo NIP 658-171-24-60, REGON 142528560		INWESTOR: GMINA SŁUPNO Urząd Gminy Słupno ul. Miszewska 8A 09-472 Słupno
TYTUŁ PROJEKTU: Przebudowa ul. Królewskiej w Cekanowie, gmina Słupno na odcinku od km 1+4903 do km 2+383		Plan sytuacyjny wysokościowy
BRANZA: PROJEKT DROGOWY		mgr inż. TOMASZ NOWAKOWSKI upr. nr SWAK0069/PW009
DATA: listopad 2011		mgr inż. LUKASZ WANDZEL upr. nr SLK3468/PW0010
SKALA: 1:500	NR RYS.: 2	