


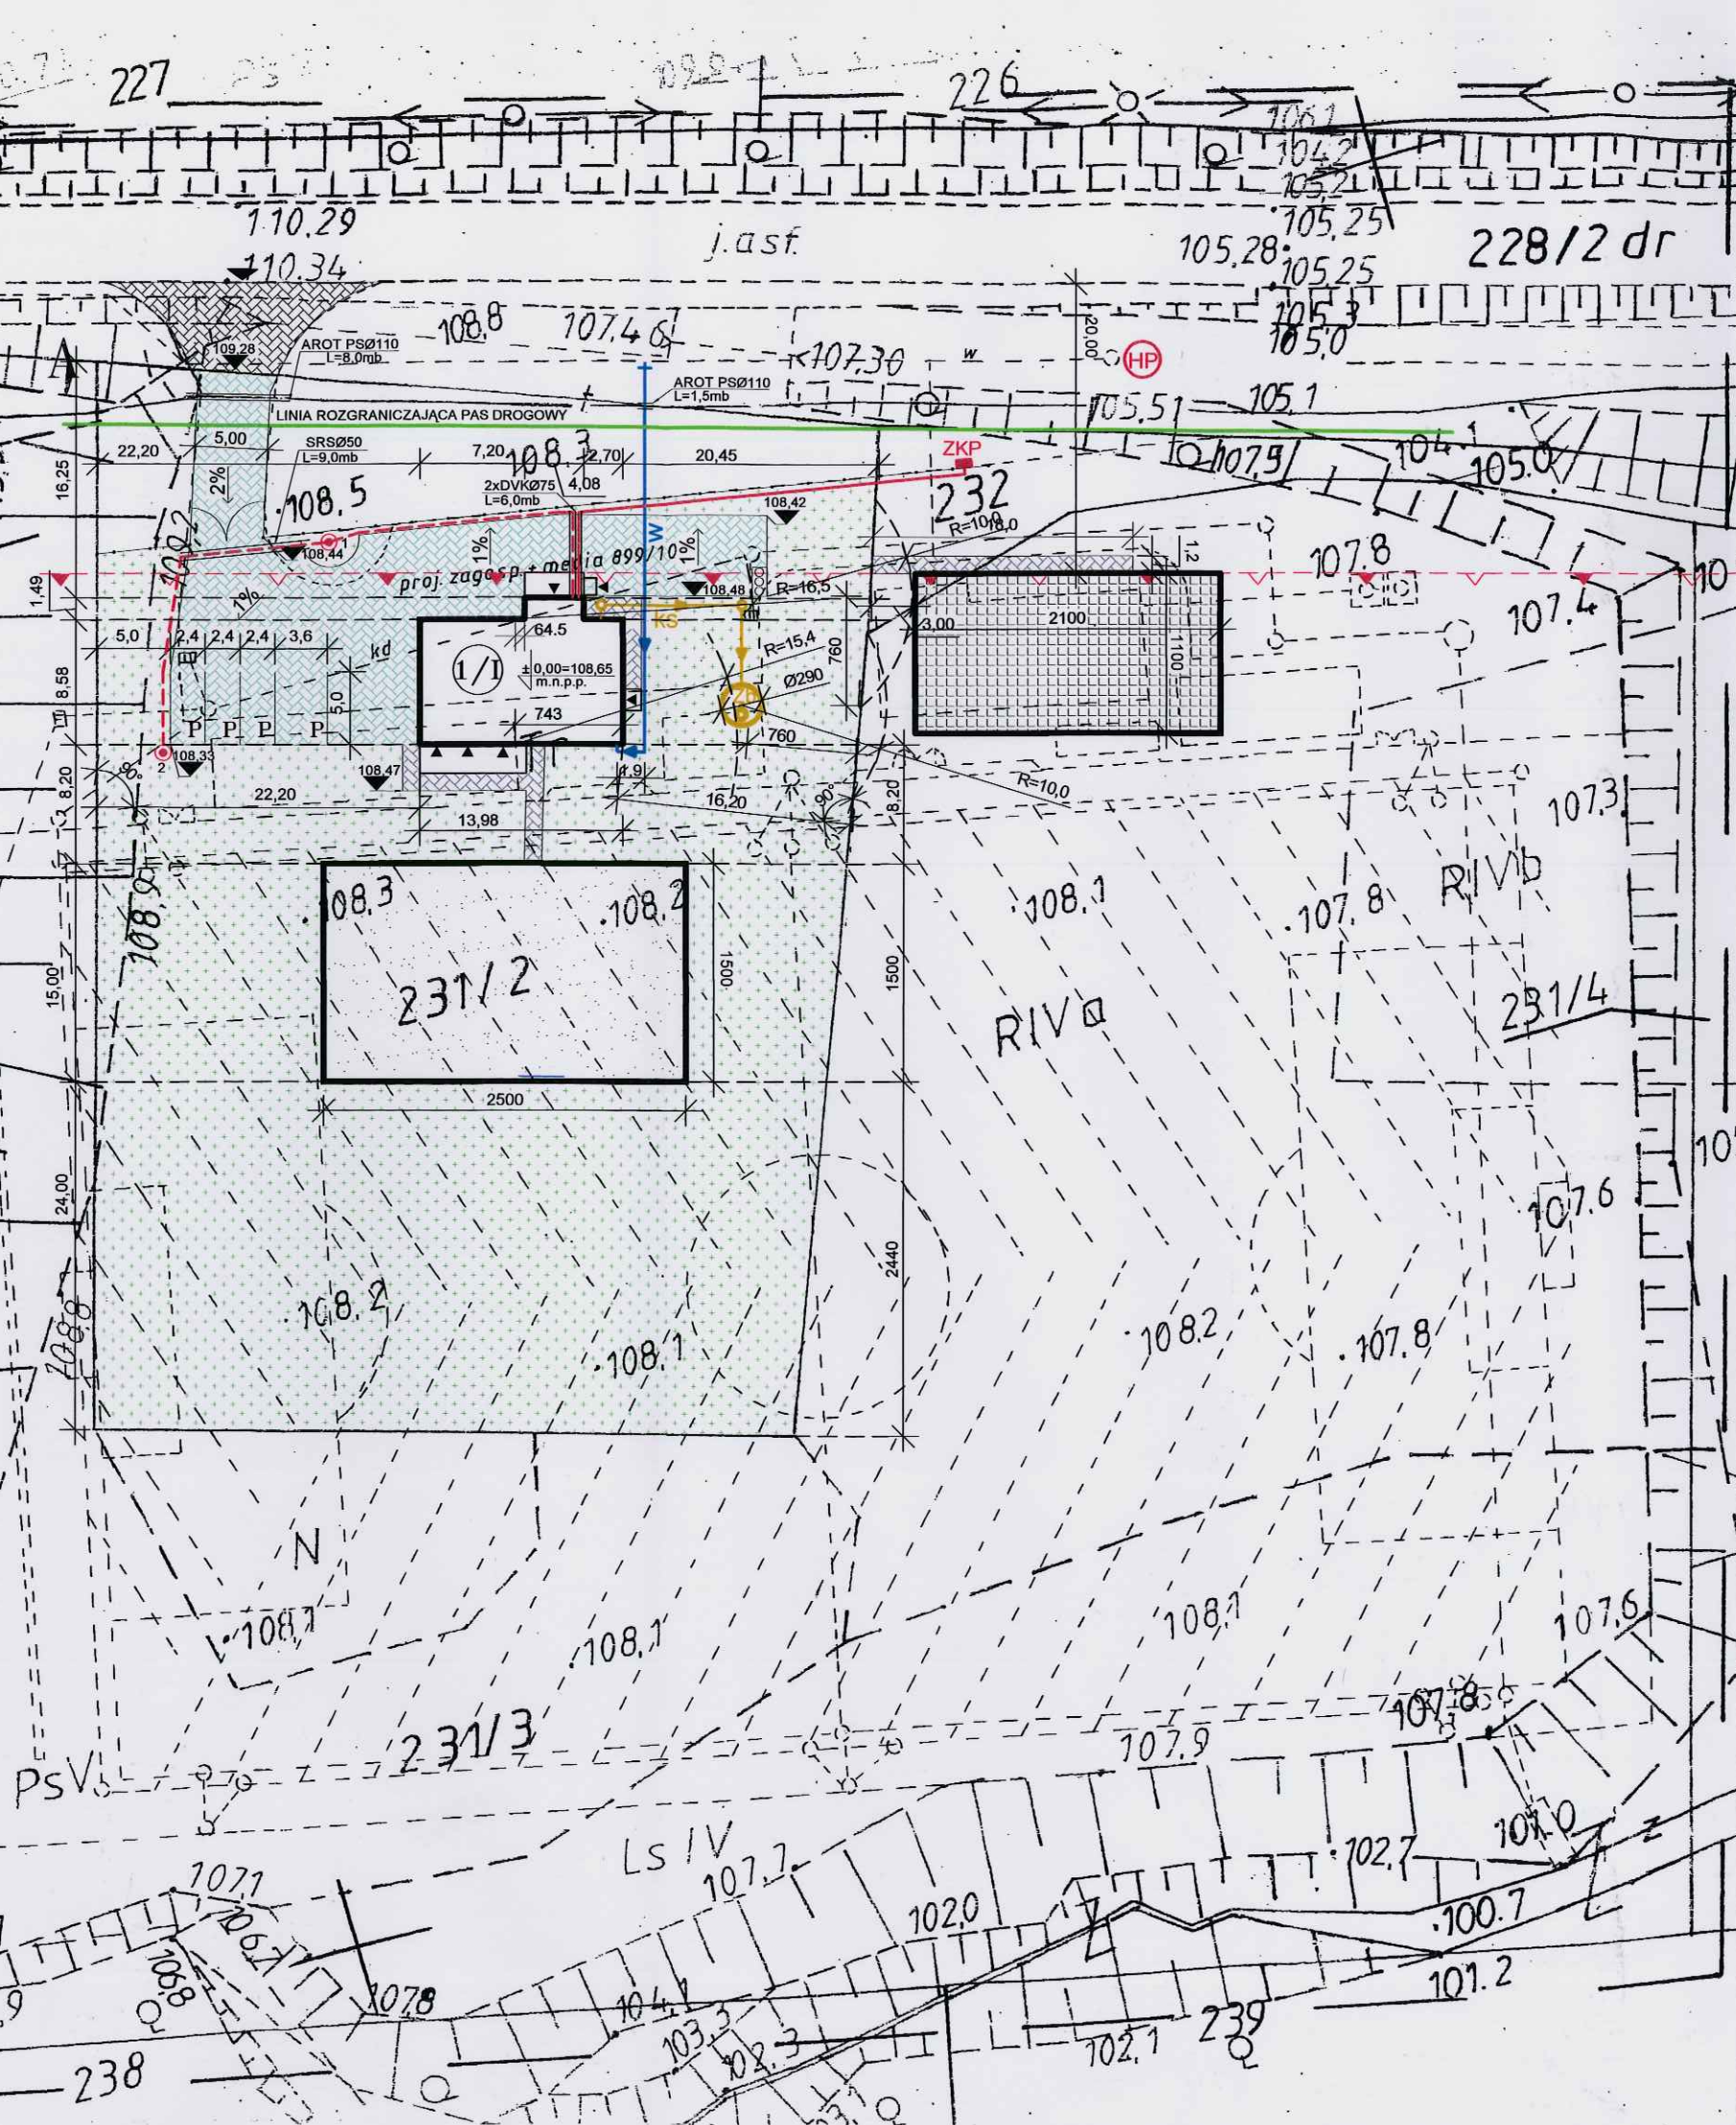

LEGENDA:

- 1/1** - PROJ. BUDYNEK ŚWIETLICY WIEJSKIEJ
- w** - PROJ. PRZYŁĄCZE WODOCIĄGOWE PEde Ø40
- ks** - PROJ. PRZYKANALIK KANALIZACJI SANITARNEJ PVC Ø160
- g** - PROJ. SZAMBO SZCZELNE POJEMNOŚCI 9,0m³
- 1/1** - PROJ. WEWNĘTRZNA LINIA ZASILAJĄCA, KABEL YAKXS 4x35mm²
- 1/2** - PROJ. KABEL OŚWIETLENIOWY YKY 4x6mm²
- ZKP** - PROJ. ZŁĄCZE KONTROLNO-POMIAROWE
- HP** - PROJ. LATARNIE OŚWIETLENIOWE, PARKOWE
- 1/2** - PROJ. RURY OCHRONNE: SRSØ50, 2xDVKØ75, GRUBOŚCIENNA DWUDZIELNA AROT PSØ110
- 1/1** - PROJ. MIEJSCE CZASOWEGO GROMADZENIA ODPADÓW STAŁYCH
- P** - PROJ. POWIERZCHNIE UTWARDZONE KOSTKĄ BET. GR. 8cm
- P** - PROJ. MIEJSCA POSTOJOWE DLA POJAZDÓW MECHANICZNYCH
- P** - PROJ. POWIERZCHNIE UTWARDZONE KOSTKĄ BET. GR. 6cm
- ▽** - OZNACZENIE PROJ. WJAZDU I WEJŚĆ
- W** - PROJ. OGRODZENIE Z BRAMĄ WJAZDOWĄ
- 1/1** - PROJ. TEREN BIOLOGICZNIE CZYNNY-ZIELEŃ
- w** - PROJ. PRZYŁĄCZE WODY
- HP** - PROJ. HYDRANT P.POŻ.
- 1/1** - PROJ. ZJAZD Z DROGI POWIATOWEJ DZ. NR 228/2 dr
- 1/1** - PROJ. POWIERZCHNIA TERENU Z PRZEZNACZENIEM NA PLAC ZABAW- WG ODRĘBNEGO OPRACOWANIA
- 1/1** - PROJEKTOWANY PLAC ZABAW NA DZ. NR 231/3
- 1/1** - PROJEKTOWANY CHODNIK Z PŁYT AŻUROWYCH

POZWOLENIENA BUDOWA
NR 286/11 Z DNIA 31.03.2011r.
ZNAK ABII/7351-1550/10-11

JT	PRACOWNIA PROJEKTOWA arch. Justyna Turlińska-Górzny Nieżywiec 104 77-300 Człuchów	tel. kom. 0 509 093 621 tel. kom. 0 605 835 076 e-mail: jt-projekt@wp.pl	RYS. NR 1
INWESTOR: ADRES:	GMINA SŁUPNO UL. MISZEWSKA 8a 09-472 SŁUPNO		
TEMAT:	PLAC ZABAW		
ADRES:	MISZEWKO STRZAŁKOWSKIE, DZ. NR 231/3 OBRĘB NR 0011		
NAZWA RYSUNKU:	PROJEKT ZAGOSPODAROWANIA TERENU	SKALA 1:500	
PROJEKTANT ARCHITEKTURA KONSTRUKCJA	inż. PIOTR SCHULZ Upr. bud. nr GP-KZ-7342/148/93 do projektowania w specjalności konstr.-budowlanej	31.08.2013r.	

PRZEDSIĘBIORSTWO USŁUG GEODEZYJNYCH
inż. Andrzej Kozicki
09 492 Płock, ul. Obróńców Płocko 11/3
tel./fax 266 69 24, tel.kom. 0601314527
NIP 774 106 30-17

województwo mazowieckie
Powiat płocki
Gmina Słupno
Miejscowość Miszewko Strzałkowskie
Jednostka ewidencyjna 141912_2-Słupno-gmina wiejska
Obręb Nr 0011-Miszewko Strzałkowskie
Działka Nr 231/2, 231/3
Godło mapy 262.114.031

MAPA DO CELÓW PROJEKTOWYCH SKALA 1: 500

Układ współrzędnych prostokątnych płaskich 1965 strefa II
Układ wysokości Kronsztadt '60


Nie wykluczam istnienia w terenie
urządzeń podziemnych, nie wykazanych
na mapie, które nie zostały zgłoszone
do inwentaryzacji przed zasypianiem.

oznaczenie informacji o służebnościach gruntowych
mających wpływ na zagospodarowanie gruntów
zlokalizowanych w granicach projektowanej inwestycji.

brak

Geodeta Uprawniony
inż. Andrzej Kozicki
Nr upr. 2063

Płock, dnia 06-05-2013

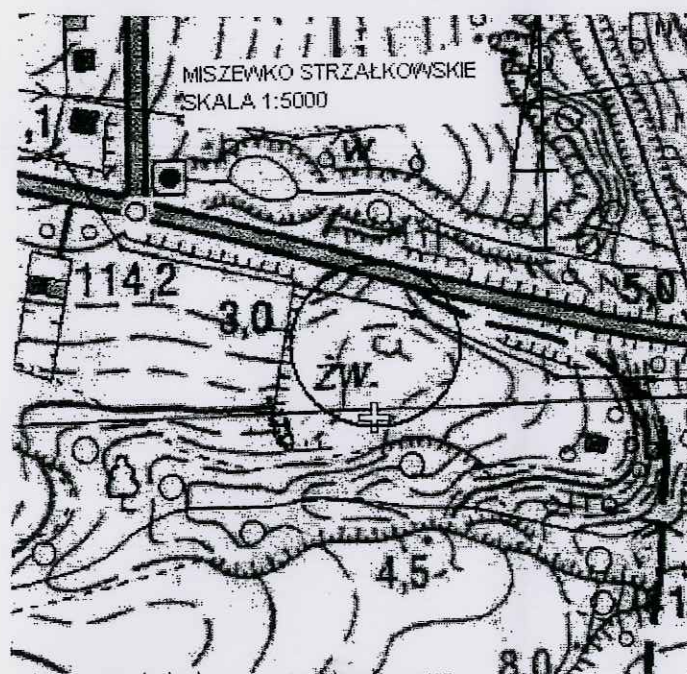

Rozpowszechnianie, rozprowadzanie, oraz
reprodukcowanie w celu rozpowszechniania
i rozprowadzania tego dokumentu wymaga
zezwolenia o którym mowa w art. 18 ustawy
z dn. 17 maja 1989r. - Prawo geodezyjne i kar-
tograficzne (Dz.U. z 2010r. Nr 193 poz. 1287).

STAROSTA PŁOCKI

Ośrodek Dokumentacji Geodezyjno-Kartograficznej
w Wydziale Geodezji i Gospodarki Nieruchomościami
Starostwa Powiatowego w Płocku,
15-400 Płock, ul. Bielska 59,
w obszarze oznaczonym linią
zakończono aktualizację treści mapy zasadniczej.
Dokumenty z pomiaru uzupełniającego przyjęło do
zasobu powiatowego w dniu

z ewidencjonowano pod nr

Niniejsza mapa może służyć do celów projektowych

projektowane obiekty budowlane

przeznaczone na budowę podlegającą wytyczeniu

inwentaryzacji powykonawczej przez jednostkę

uprawnioną do wykonywania prac geodezyjnych.


Płock dnia

z upr. Starosty

mgr Edyta Bielska

Inspektor w Wydziale Geodezji

i Gospodarki Nieruchomościami

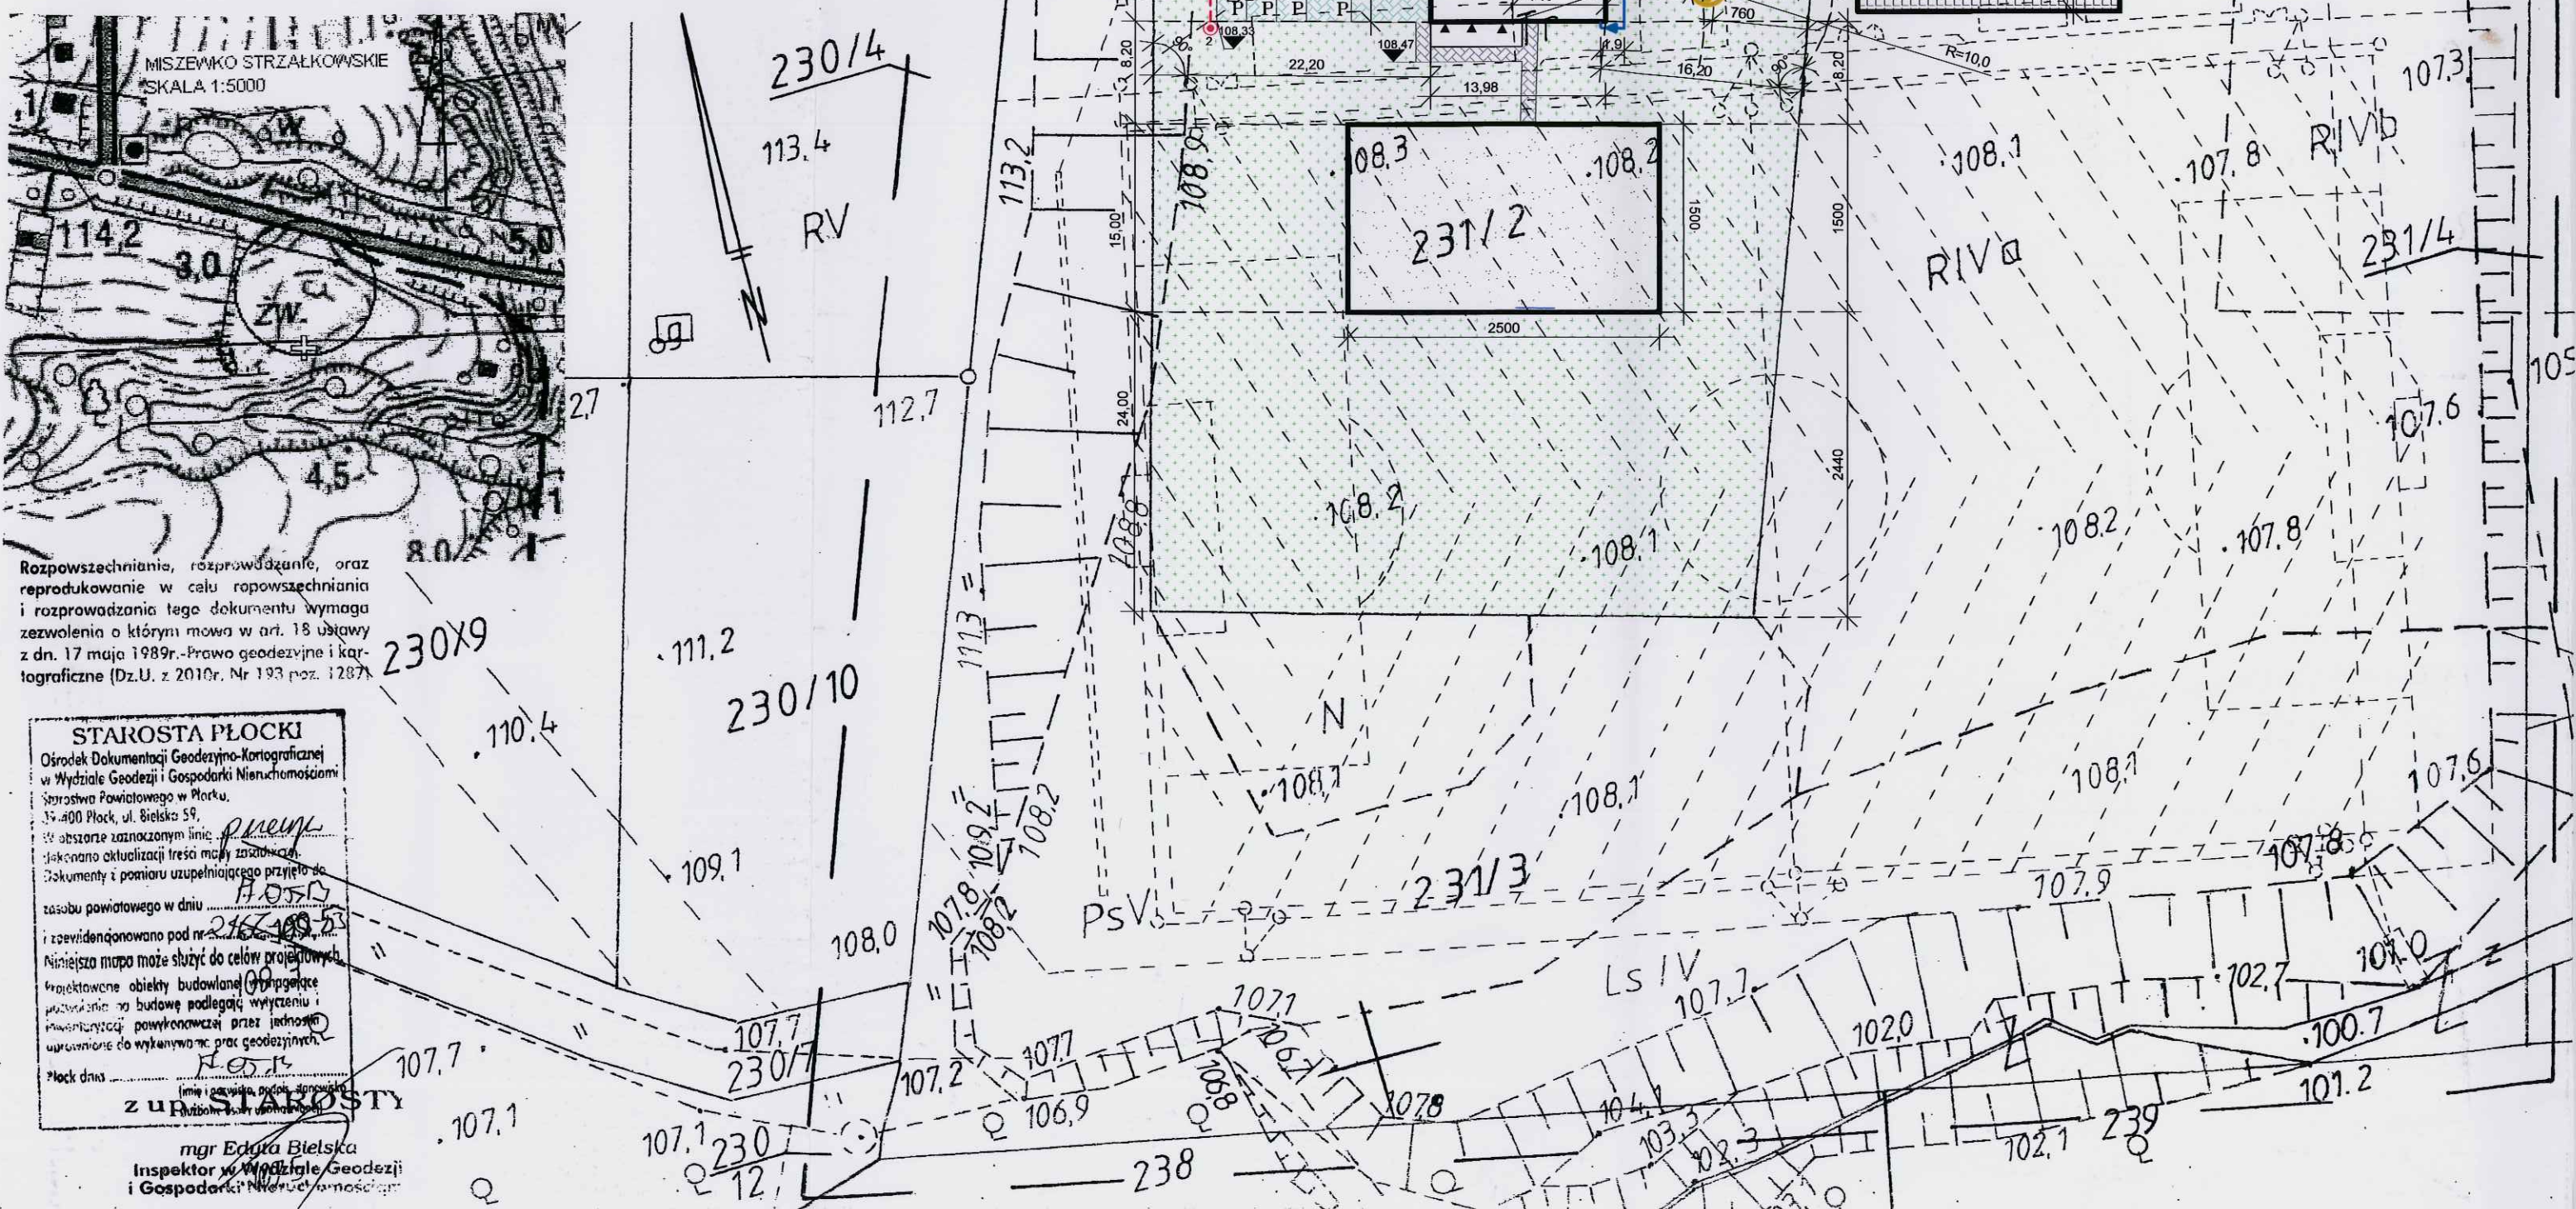

LEGENDA:

① - WIELOFUNKCYJNA WIEŻA ZABAWOWA

② - HUŚTAWKA PODWÓJNA

③ - HUŚTAWKA WAGOWA

④ KARUZELA OKRĄGŁA


⑤ - BUJAK SPRĘŻYNOWY

⑥ - KOSZ NA ŚMIECI


⑦ - ŁAWKA

 NAWIERZCHNIA ELASTYCZNA-PŁYTY

 NAWIERZCHNIA ELASTYCZNA-PIASEK

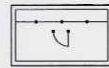 OGRODZENIE Z FURTką 1,2mb

 MINIMALNA STREFA BEZPIECZEŃSTWA

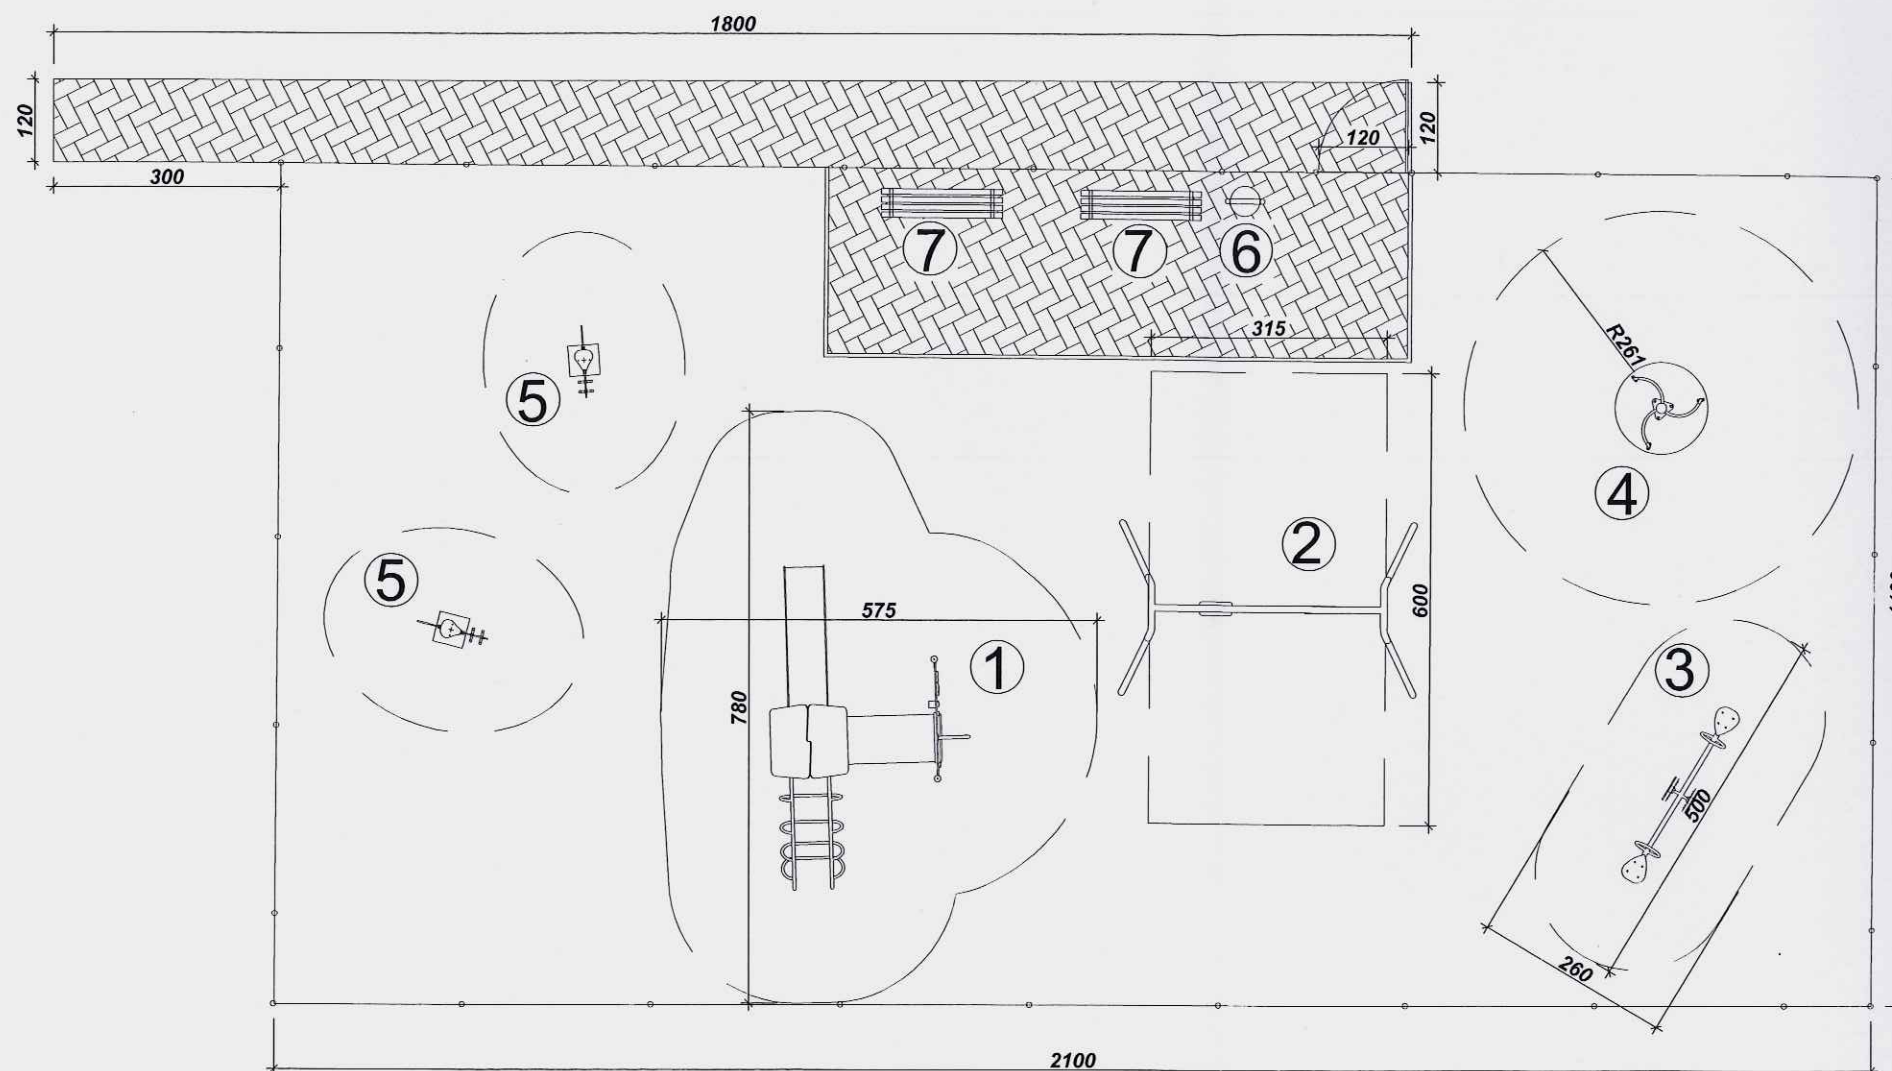

DOKŁADNE WYMIARY STREFY BEZPIECZEŃSTWA
USTALIĆ Z DOSTAWCĄ URZĄDZENIA

JT	PRACOWNIA PROJEKTOWA arch. Justyna Turlńska-Górzny Nieżywiec 104 77-300 Człuchów	tel. kom. 0 509 093 621 tel. kom. 0 605 835 076 e-mail: jt-projekt@wp.pl	RYS. NR 2
INWESTOR: ADRES:	GMINA SŁUPNO UL. MISZEWSKA 8a 09-472 SŁUPNO		
TEMAT:	PLAC ZABAW		
ADRES:	MISZEWKO STRZAŁKOWSKIE, DZ. NR 231/3 OBRĘB 0011		
NAZWA RYSUNKU:	ZAGOSPODAROWANIE PLACU ZABAW		SKALA 1:100
PROJEKTANT ARCHITEKTURA KONSTRUKCJA	inż. PIOTR SCHULZ Upr. bud. nr GP-KZ-7342/148/93 do projektowania w specjalności konstr.-budowlanej		31.08.2013r. 