



RIVA Spółka Gwarantująca do 100% Oddział Zakład Geodezyjny Ciekichów ul. Wolności 10, 05-110 Ciekichów tel. 22-74-34-88


Proj. inż. **CE.09.2010** N. 13412010
 Urządzenie: **projekt zagospodarowania terenu**
 2. propozycja: **projekt zagospodarowania terenu**
 3. zadanie: **projekt zagospodarowania terenu**
 4. zakres: **projekt zagospodarowania terenu**
 5. podział: **projekt zagospodarowania terenu**
 6. wykonawca: **projekt zagospodarowania terenu**
 7. wytyczenie: **projekt zagospodarowania terenu**
 8. wytyczenie: **projekt zagospodarowania terenu**
 9. wytyczenie: **projekt zagospodarowania terenu**
 10. wytyczenie: **projekt zagospodarowania terenu**

W projekcie uwzględniono zalecenia z projektu V
z dnia 10.08.2010 r.
30/27
30/27
30/27

OBJEKT		P.B. Sieć kanalizacji sanitarnej w ul. Biedronki, ul. Lawendowej i ul. Promiennej w m. Ciekichów, Gm. Słupno	
RYSUNEK	NR	DATA	1
PROJEKTANT	RY	RY	RY
ASYSTENT	RY	RY	RY
SPRAWDZAJĄCY	RY	RY	RY

Wzrost: 1,70 m
 Ciężar ciała: 70 kg
 Ciężar ciała: 70 kg
 Ciężar ciała: 70 kg

STAROSTA PŁOCKI
 Starosta Płocki
 ul. Wolności 10, 05-110 Ciekichów
 tel. 22-74-34-88

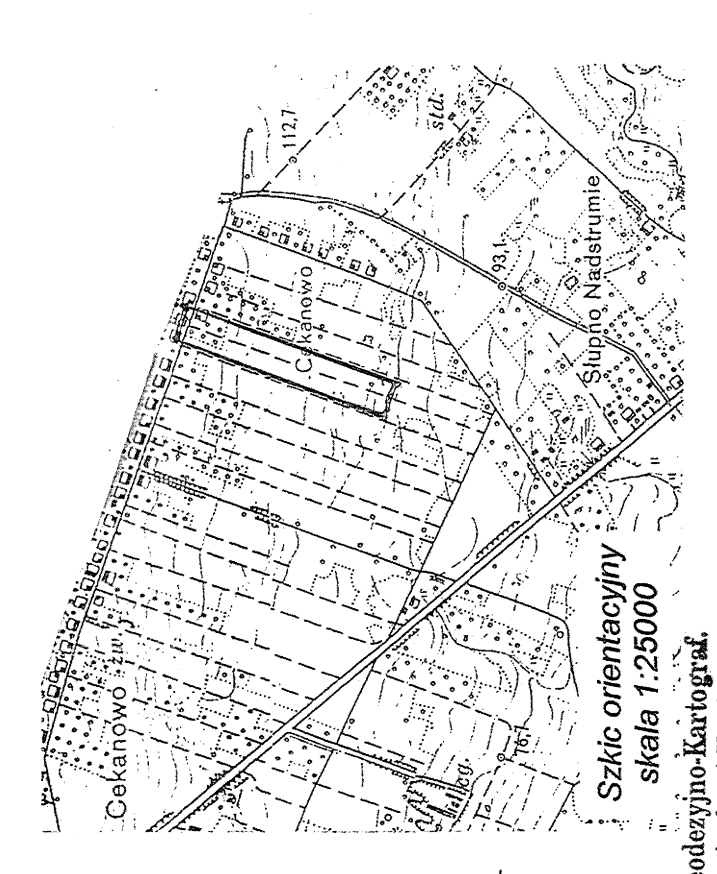

Usługi Geodezyjno-Kartograficzne
 mgr inż. Andrzej Karasz 2
 ul. Wolności 10, 05-110 Ciekichów
 tel. 22-74-34-88

MAPA DO CEŁÓW PROJEKTOWYCH
 Skala 1:500
 POWIĘKSZENIE FRAGMENTU MAPY SYT-WYS.

nie wykazuje się istnienia w terenie urządzeń podziemnych
 - nie potwierdzonych na mapie, które nie zostały oznaczone
 lub które nie zostały zgłoszone do inwentaryzacji przed zarysowaniem

Płock, dn. 17.06.2010
GEODEJA UPRAWNIOWY
 mgr inż. Andrzej Karasz
 nr upraw. 17510

STAROSTA PŁOCKI
 Starosta Płocki
 ul. Wolności 10, 05-110 Ciekichów
 tel. 22-74-34-88

STAROSTA PŁOCKI
 Starosta Płocki
 ul. Wolności 10, 05-110 Ciekichów
 tel. 22-74-34-88

STAROSTA PŁOCKI
 Starosta Płocki
 ul. Wolności 10, 05-110 Ciekichów
 tel. 22-74-34-88