


Rzut fundamentów

Skala 1:50

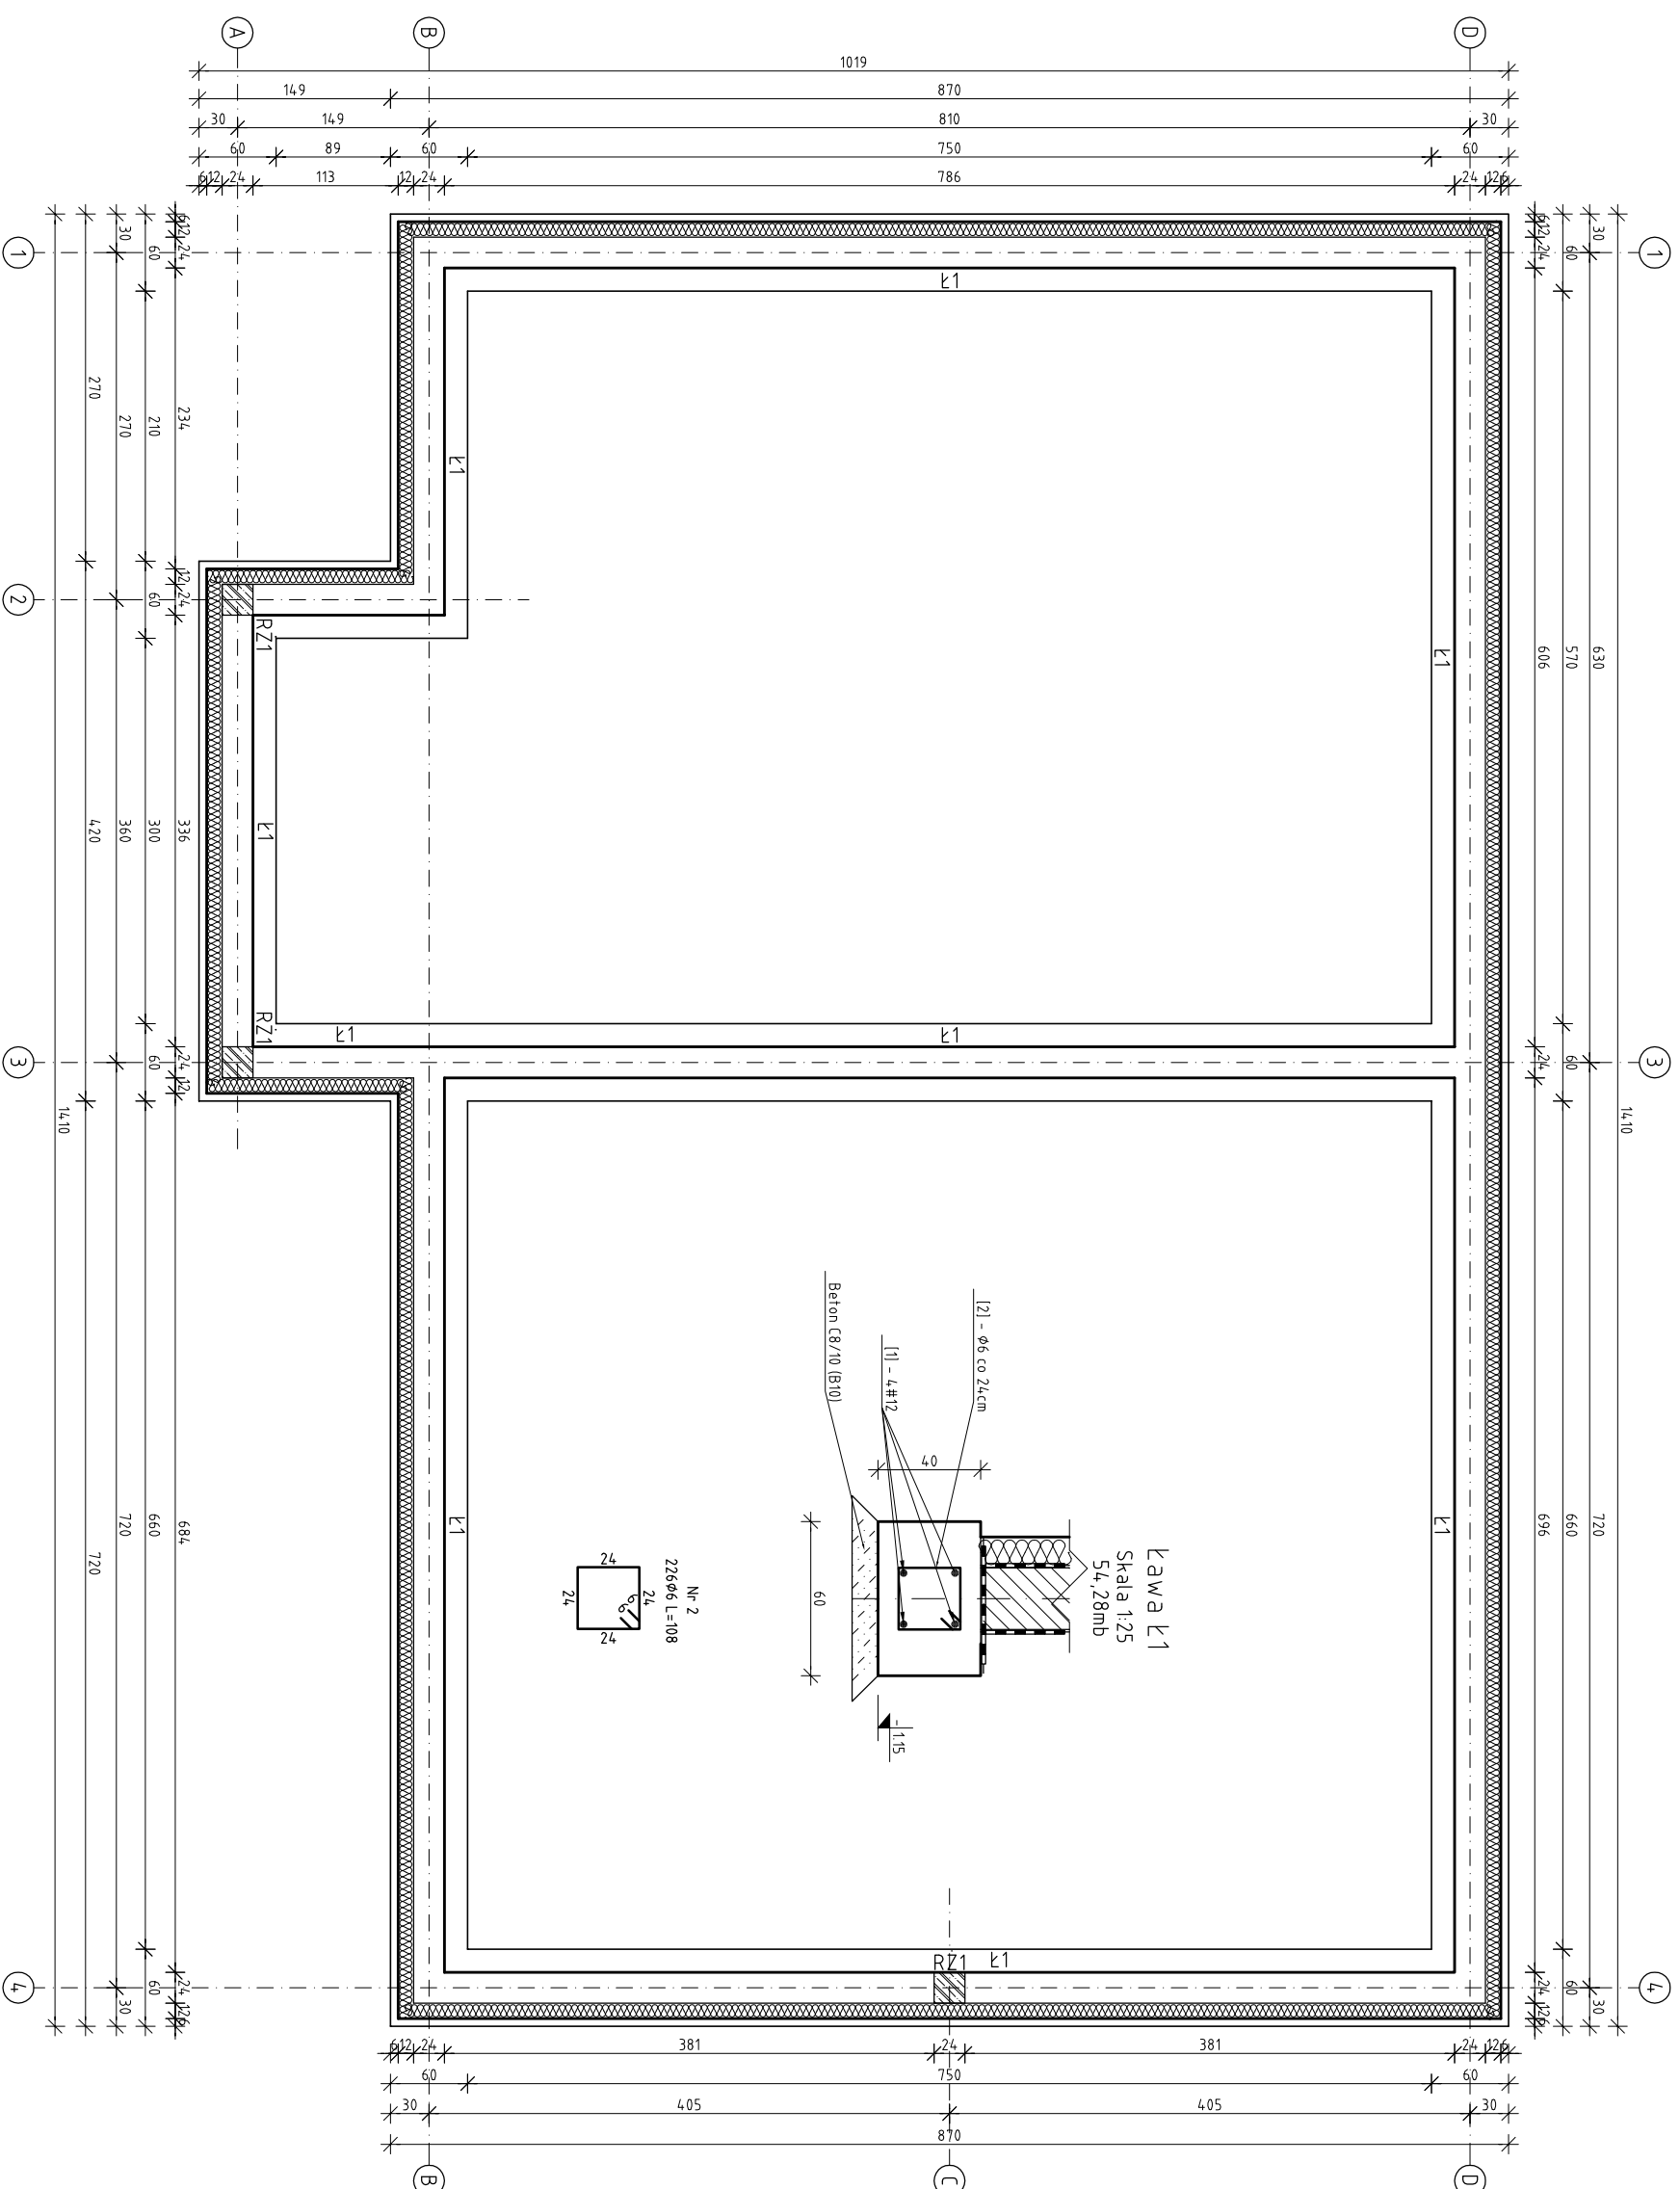

WYKAZ STALI ZBRÓJENIOWEJ						
Nazwa el.	Nr	fi	Długość [m]	Element	S13SX - fi	34GS - #
				W 1 el.	El.	Suma
L1	1	12	54,28	4	1	4
	2	6	1,08	226	1	226
DŁUGOŚĆ ŁĄCZNE [m]						244,08
CIĘŻAR JEDNOSTKOWY [kg/m]						0,222
CIĘŻAR RAZEM [kg]						54,17
CIĘŻAR OGÓLNY [kg]						246,94

UWAGA:

- Rdzenie żelbetowe dochodzące do ław izolować masami bitumicznymi - katczukowymi do poziomu gruntu
- Pręty ław łączyć w sposób zapewniający ciągłość zbrojenia

Betón C16/20 (B20)
 Stal \emptyset - A1 - S13SX, # - AIII - 34GS
 Długość zakotwienia prętów #12 - lb=53cm
 Otulina stali - 8cm

JT	PRACOWNIA PROJEKTOWA	tel. kom. 0 509 093 624
	arch. Justyna Turfińska-Górzny	tel. kom. 0 605 835 076
Investor / Adres:	Nieżywiec 104	e-mail: jt-projekt@wp.pl
GMINA SŁUPNO	77-300 Człuchów	
09-472 SŁUPNO		
UL. 11 LISTOPADA 24		
Obiekt/Lokalizacja:	BUDYNEK ŚWIETLICY WIEJSKIEJ SW-13 WRĄZ Z URZĄDZENIAMI TECHNICZNYMI Z NIM ZWIĄZANYMI	Rys. nr K-1
Nazwa rysunku:	DZ. NR 59 OBRĘB NR 0001-BARCIKOWO	Skala 1:50
RZUT FUNDAMENTÓW		
Autor opracowania:	Inie i Nazwisko	Data
opracowania:	uprawnienia	Podpis
Projektant	mgr inż. MIROSLAWA PILARSKA	15.02.2013r.
	Up. bud. nr 472/68 do projektowania w specjalności arch., konstr.-budowl.	