


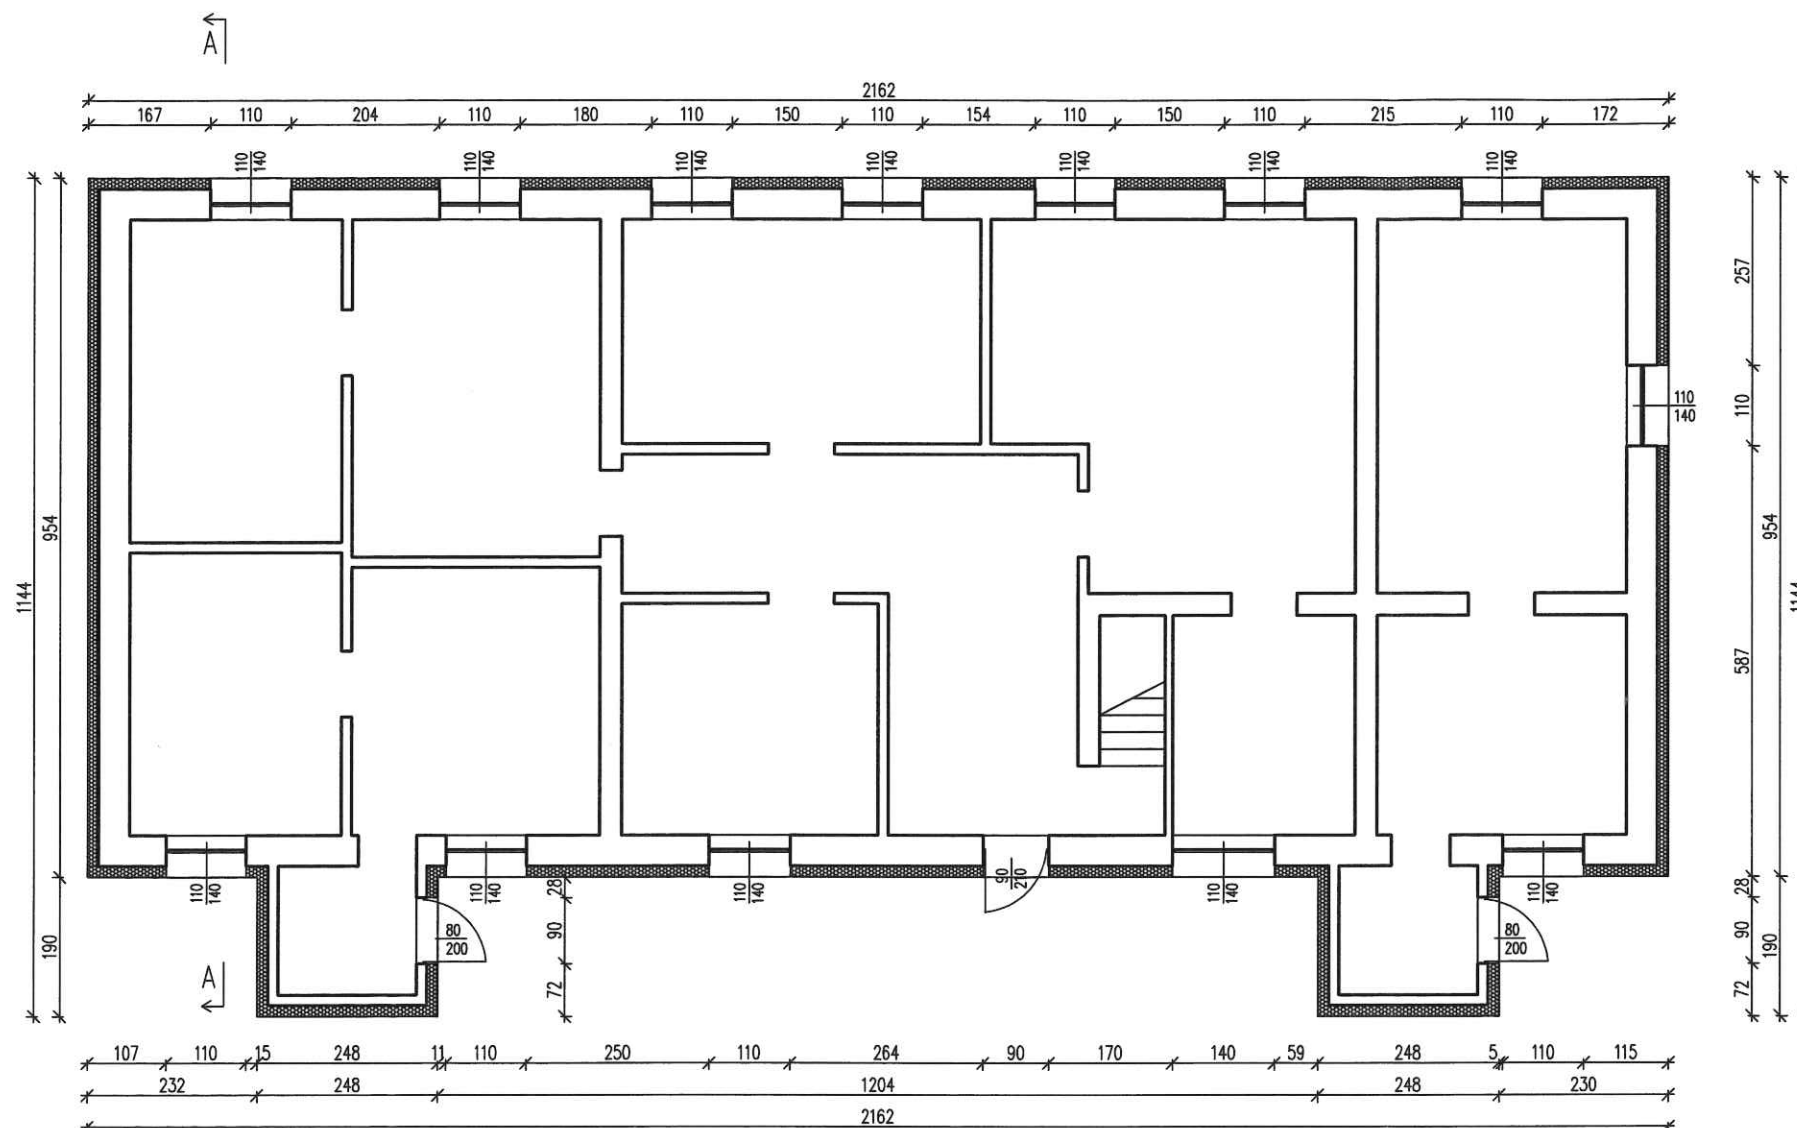

UWAGI OGÓLNE

1. Nie należy odmierzać wymiarów z rysunku, ani używać go jako szablonu. Przed przystąpieniem do prac budowlanych wszystkie wymiary należy sprawdzić w naturze. W przypadku stwierdzenia niezgodności należy niezwłocznie zwrócić się do projektanta. W przypadku rozbieżności wymiarowych pomiędzy rysunkami detali i całości projektowanego elementu podstawą wymiarowania są rysunki detali.

2. Wszelkie roboty budowlane należy prowadzić zgodnie z obowiązującymi warunkami technicznymi oraz przepisami techniczno - budowlanymi.



Prace termomodernizacyjne

1. Ocieplenie ścian zewnętrznych budynku styropianem gr. 15 cm, $\lambda=0,033$ W/mK.
2. Ocieplenie ścian strefy cokołowej styropianem gr. 5 cm, $\lambda=0,033$ W/mK, 30 cm poniżej poziomu terenu.
3. Wykonanie elewacji, tynk silikonowy. Kolorystyka do uzgodnienia z Inwestorem.
4. Wszelkie obiekty znajdujące się na elewacji, takie jak włączniki, anteny, dzwonki itp. do zdemontowania, zabezpieczenia i ponownego montażu na nowej elewacji.
5. Drabina znajdująca się na elewacji wschodniej przeznaczona do demontażu, oczyszczenia, odtłuszczenia i pomalowania. Kolorystyka do uzgodnienia z Inwestorem.
6. Instalacja odgromowa przeznaczona do ponownego zamontowania na nowej elewacji.
7. Parapety zewnętrzne do wymiany. Nowy parapet powinien wystawać min. 5 cm poza elewację.
8. Podbitka dachu do demontażu. Po wykonaniu ocieplenia i elewacji podbitka do odtworzenia.
9. Na daszkach nad przedsionkami należy wykonać nową warstwę papy izolacyjnej.
10. Dolną część ocieplenia ściany należy zakończyć listwą okapową (kapinos).


NAZWA OPRACOWANIA: PROJEKT ARCHITEKTONICZNO - BUDOWLANY			
NAZWA I ADRES INWESTYCJI Termomodernizacja budynku mieszkalnego wielorodzinnego ul. Topolowa 10, 09-472 Słupno jed.ewid. 141912_2, obr.ewid. 0017 Słupno DZIAŁKA NR EWIDENCYJNY 152/66			
JEDNOSTKA PROJEKTOWA: ArchiCon Usługi Projektowo-Wykonawcze Marcin Zawadka ul. Kurpiowska 8 09-408 Płock tel. mob. 505 534 612		INWESTOR: Gmina Słupno ul. Miszewska 8a 09-472 Słupno	
ZESPÓŁ PROJEKTOWY			
IMIĘ I NAZWISKO:		NR UPRAWNIEŃ:	PODPIS:
PROJEKTOWAŁ:	mgr inż. Marcin Zawadka	NR. UPR MAZ/0484/PBKb/18	
OPRACOWAŁA:	mgr inż. Klaudia Janczewska		
TYTUŁ RYSUNKU: Rzut parteru			
FAZA PROJEKTU: Projekt budowlany	REWIZJA -	BRANŻA: Arch. / Konstr.	DATA 03-2026
WSZELKIE PRAWA AUTORSKIE ZASTRZEŻONE. KOPIOWANIE W JAKIEJKOLWIEK FORMIE (CZĘŚCI LUB W CAŁOŚCI), BEZ PISEMNEJ ZGODY AUTORA ZABRONIONE. Dz. Ust. z dn. 23.02.1994 - Nr 24 poz. 83 - Ustawa PRAWO AUTORSKIE			SKALA 1:100
			NUMER RYS. 1



UWAGI OGÓLNE

1. Nie należy odmierzać wymiarów z rysunku, ani używać go jako szablonu. Przed przystąpieniem do prac budowlanych wszystkie wymiary należy sprawdzić w naturze. W przypadku stwierdzenia niezgodności należy niezwłocznie zwrócić się do projektanta. W przypadku rozbieżności wymiarowych pomiędzy rysunkami detali i całości projektowanego elementu podstawą wymiarowania są rysunki detali.

2. Wszelkie roboty budowlane należy prowadzić zgodnie z obowiązującymi warunkami technicznymi oraz przepisami techniczno - budowlanymi.

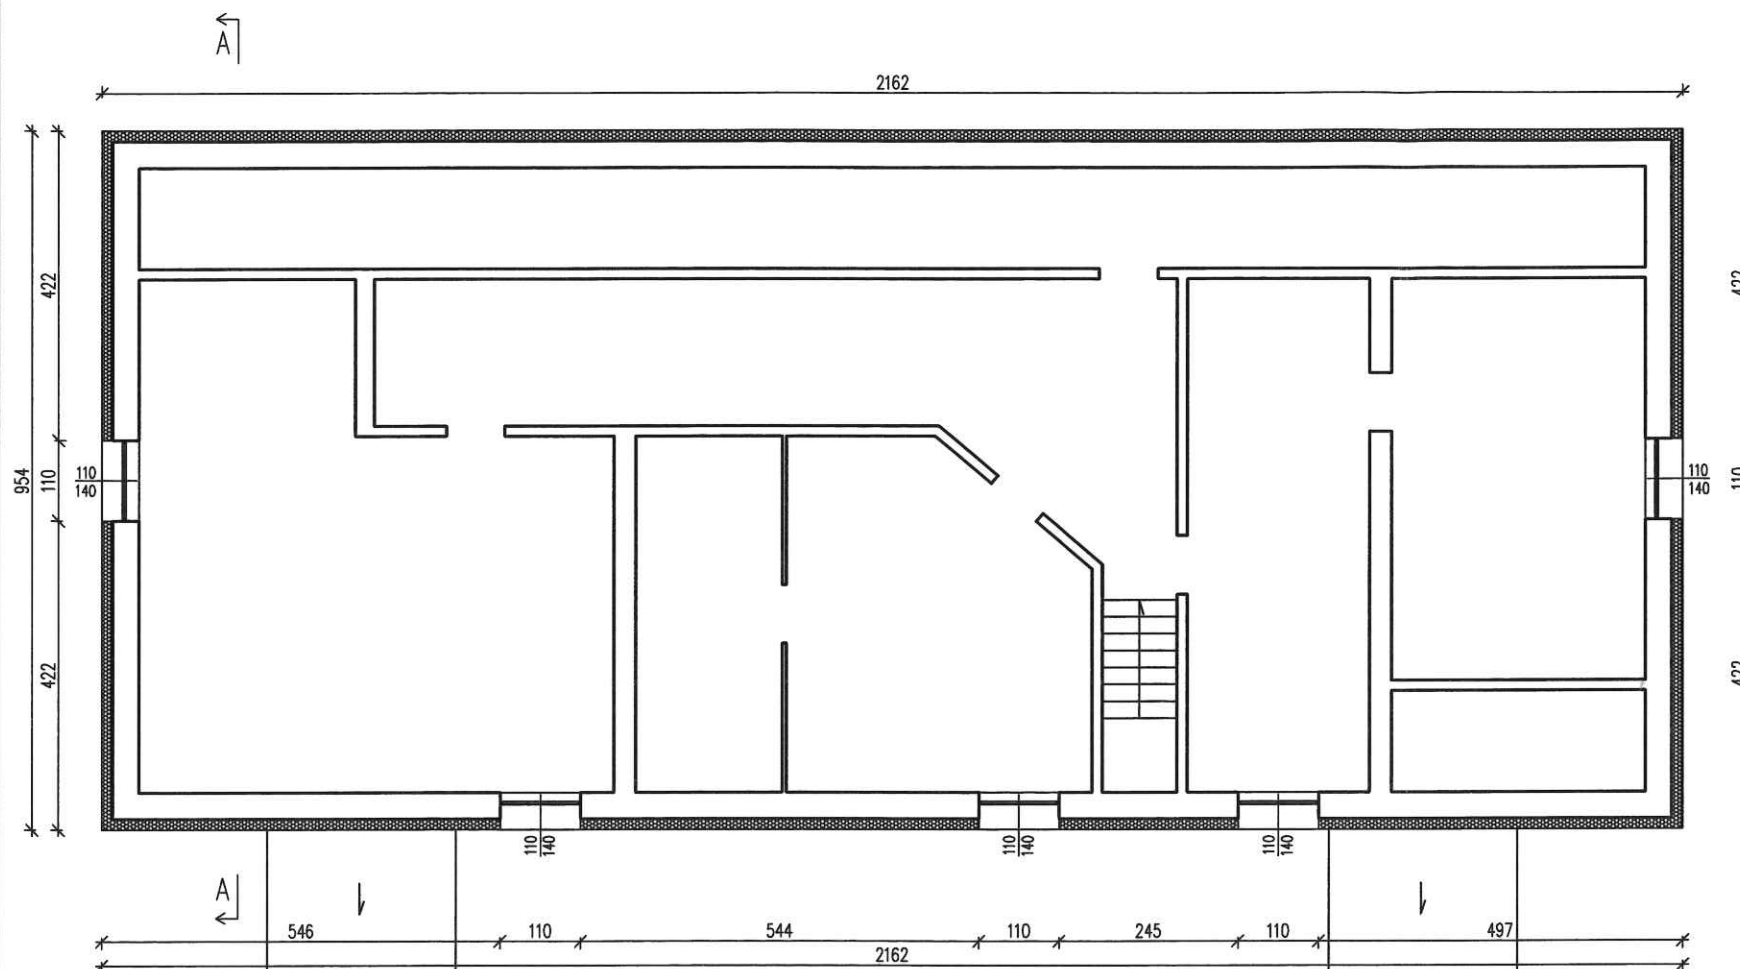

Prace termomodernizacyjne

1. Ocieplenie ścian zewnętrznych budynku styropianem gr. 15 cm, $\lambda=0,033$ W/mK.
2. Ocieplenie ścian strefy cokołowej styropianem gr. 5 cm, $\lambda=0,033$ W/mK, 30 cm poniżej poziomu terenu.
3. Wykonanie elewacji, tynk silikonowy. Kolorystyka do uzgodnienia z Inwestorem.
4. Wszelkie obiekty znajdujące się na elewacji, takie jak włączniki, anteny, dzwonki itp. do zdemontowania, zabezpieczenia i ponownego montażu na nowej elewacji.
5. Drabina znajdująca się na elewacji wschodniej przeznaczona do demontażu, oczyszczenia, odtłuszczenia i pomalowania. Kolorystyka do uzgodnienia z Inwestorem.
6. Instalacja odgromowa przeznaczona do ponownego zamontowania na nowej elewacji.
7. Parapety zewnętrzne do wymiany. Nowy parapet powinien wystawać min. 5 cm poza elewację.
8. Podbitka dachu do demontażu. Po wykonaniu ocieplenia i elewacji podbitka do odtworzenia.
9. Na daszkach nad przedsionkami należy wykonać nową warstwę papy izolacyjnej.
10. Dolną część ocieplenia ściany należy zakończyć listwą okapową (kapinos).

NAZWA OPRACOWANIA:

PROJEKT ARCHITEKTONICZNO - BUDOWLANY

NAZWA I ADRES INWESTYCJI

Termomodernizacja budynku mieszkalnego wielorodzinnego
ul. Topolowa 10, 09-472 Słupno
jed.ewid 141912_2, obr.ewid. 0017 Słupno
DZIAŁKA NR EWIDENCYJNY 152/66

JEDNOSTKA PROJEKTOWA:

ArchiCon
Usługi Projektowo-Wykonawcze
Marcin Zawadka
ul. Kurpiowska 8
09-408 Płock
tel. mob. 505 534 612

INWESTOR:

Gmina Słupno
ul. Miszewska 8a
09-472 Słupno

ZESPÓŁ PROJEKTOWY

IMIĘ I NAZWISKO:

NR UPRAWNIEŃ:

PODPIS:

PROJEKTOWAŁ:

mgr inż.
Marcin Zawadka

NR. UPR

MAZ/0484/PBKb/18

OPRACOWAŁA:

mgr inż.
Klaudia Janczewska

TYTUŁ RYSUNKU:

Rzut poddasza

FAZA PROJEKTU:

Projekt budowlany

REWIZJA

-

BRANŻA:

Arch. / Konstr.

DATA

03-2026

SKALA


1:100

NUMER RYS.


2

WSZELKIE PRAWA AUTORSKIE ZASTRZEŻONE. KOPIOWANIE W JAKIEJKOLWIEK FORMIE (CZĘŚCI LUB W CAŁOŚCI),
BEZ PISEMNEJ ZGODY AUTORA ZABRONIONE. Dz. Ust. z dn. 23.02.1994 - Nr 24 poz. 83 - Ustawa PRAWO AUTORSKIE


DETAL WYKONANIA OCIEPLENIA
STREFY PRZYCOKOŁOWEJ SKALA 1:20

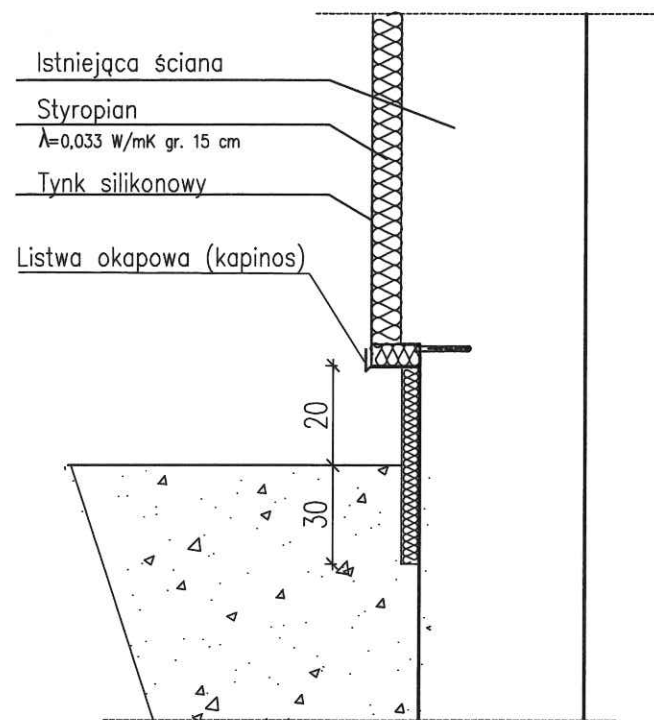

PRZEKRÓJ A-A

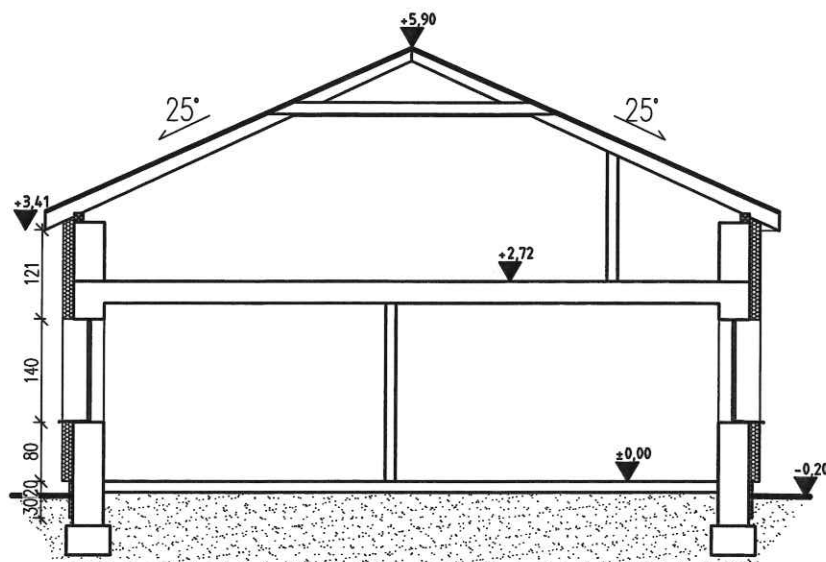

DETAL DYLATACJI ŚCIANY SKALA 1:20

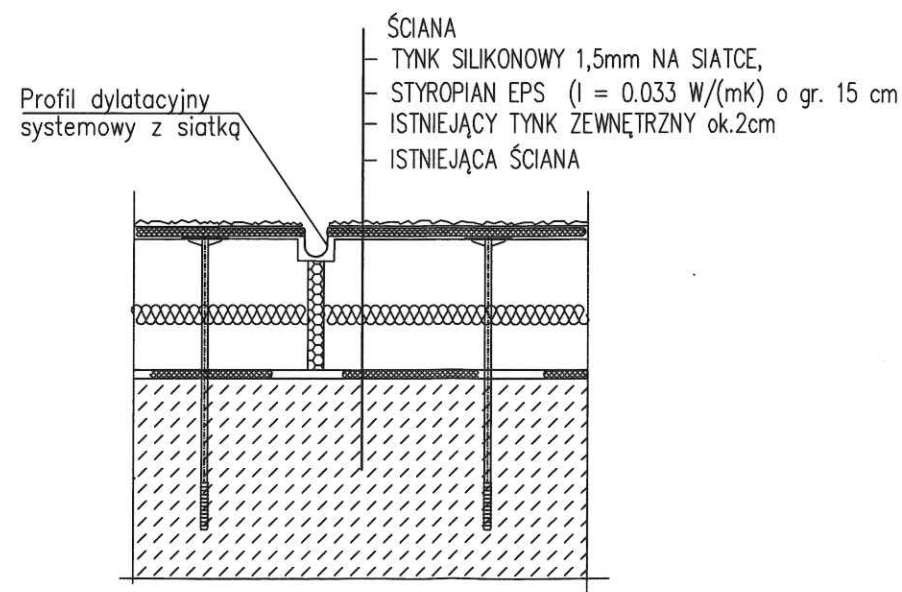

Prace termomodernizacyjne

- Ocieplenie ścian zewnętrznych budynku styropianem gr. 15 cm, $\lambda=0,033$ W/mK.
- Ocieplenie ścian strefy cokołowej styropianem gr. 5 cm, $\lambda=0,033$ W/mK, 30 cm poniżej poziomu terenu.
- Wykonanie elewacji, tynk silikonowy. Kolorystyka do uzgodnienia z Inwestorem.
- Wszelkie obiekty znajdujące się na elewacji, takie jak włączniki, anteny, dzwonki itp. do zdemontowania, zabezpieczenia i ponownego montażu na nowej elewacji.
- Drabina znajdująca się na elewacji wschodniej przeznaczona do demontażu, oczyszczenia, odtłuszczenia i pomalowania. Kolorystyka do uzgodnienia z Inwestorem.
- Instalacja odgromowa przeznaczona do ponownego zamontowania na nowej elewacji.
- Parapety zewnętrzne do wymiany. Nowy parapet powinien wystawać min. 5 cm poza elewację.
- Podbitka dachu do demontażu. Po wykonaniu ocieplenia i elewacji podbitka do odtworzenia.
- Na daszkach nad przedsionkami należy wykonać nową warstwę papy izolacyjnej.
- Dolną część ocieplenia ściany należy zakończyć listwą okapową (kapinos).

UWAGI OGÓLNE

1. Nie należy odmierzać wymiarów z rysunku, ani używać go jako szablonu. Przed przystąpieniem do prac budowlanych wszystkie wymiary należy sprawdzić w naturze. W przypadku stwierdzenia niezgodności należy niezwłocznie zwrócić się do projektanta. W przypadku rozbieżności wymiarowych pomiędzy rysunkami detali i całości projektowanego elementu podstawą wymiarowania są rysunki detali.

2. Wszelkie roboty budowlane należy prowadzić zgodnie z obowiązującymi warunkami technicznymi oraz przepisami techniczno - budowlanymi.

NAZWA OPRACOWANIA:

PROJEKT ARCHITEKTONICZNO - BUDOWLANY

NAZWA I ADRES INWESTYCJI

Termomodernizacja budynku mieszkalnego wielorodzinnego
ul. Topolowa 10, 09-472 Słupno
jed.ewid 141912_2, obr.ewid. 0017 Słupno
DZIAŁKA NR EWIDENCYJNY 152/66

JEDNOSTKA PROJEKTOWA:

ArchiCon
Usługi Projektowo-Wykonawcze
Marcin Zawadka
ul. Kurpiowska 8
09-408 Płock
tel. mob. 505 534 612

INWESTOR:

Gmina Słupno
ul. Miszewska 8a
09-472 Słupno

ZESPÓŁ PROJEKTOWY

IMIĘ I NAZWISKO:

NR UPRAWNIEŃ:

PODPIS:

PROJEKTOWAŁ:

mgr inż.
Marcin Zawadka

NR. UPR
MAZ/0484/PBKb/18

OPRACOWAŁA:

mgr inż.
Klaudia Janczewska

TYTUŁ RYSUNKU:

Przekrój A-A. Detale

FAZA PROJEKTU:

Projekt budowlany

REWIZJA

-

BRANŻA:

Arch. / Konstr.

DATA

03-2026

SKALA

1:100

NUMER RYS.


3

WSZELKIE PRAWA AUTORSKIE ZASTRZEŻONE. KOPIOWANIE W JAKIEJKOLWIEK FORMIE (CZĘŚCI LUB W CAŁOŚCI), BEZ PISEMNEJ ZGODY AUTORA ZABRONIONE. Dz. Ust. z dn. 23.02.1994 - Nr 24 poz. 83 - Ustawa PRAWO AUTORSKIE


ELEWACJA PÓŁNOCNA




ELEWACJA POŁUDNIOWA

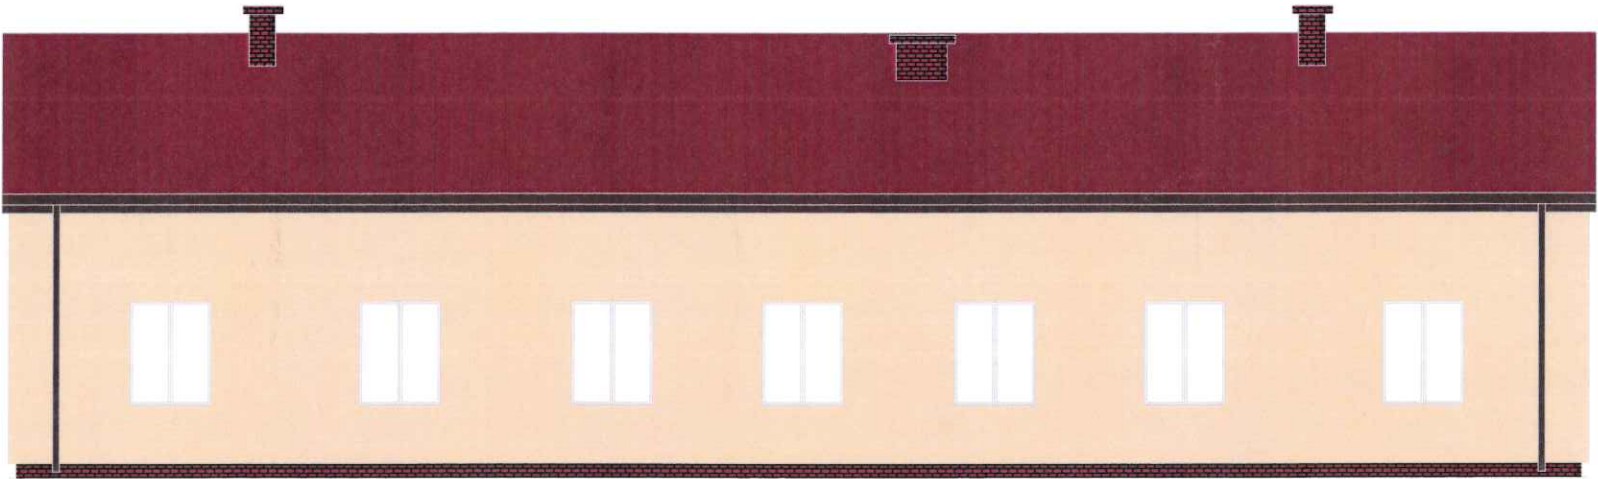

ELEWACJA ZACHODNIA

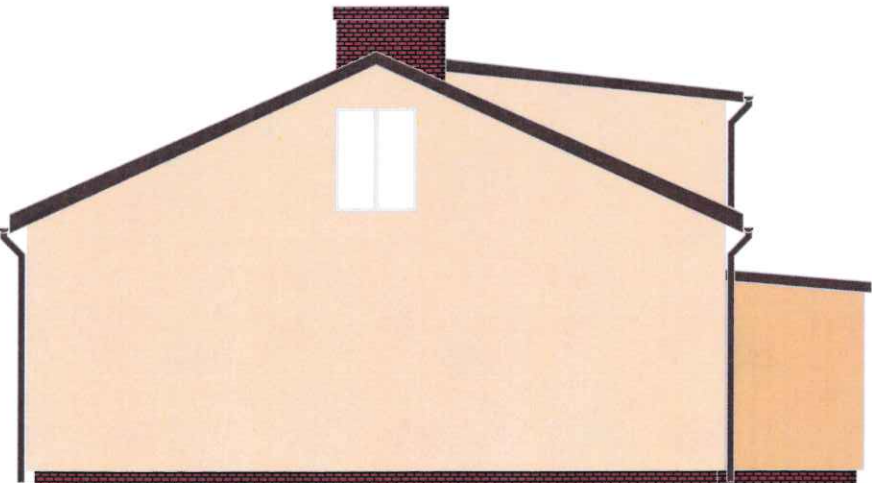

ELEWACJA WSCHODNIA

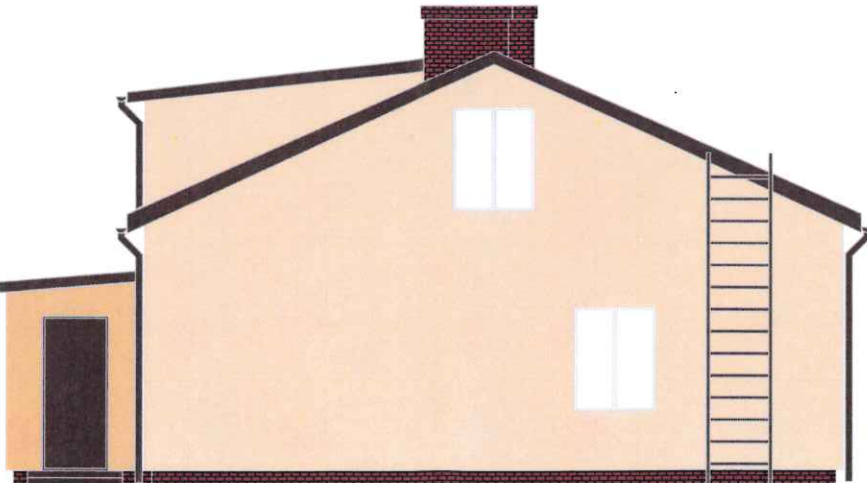

UWAGI OGÓLNE

1. Nie należy odmierzać wymiarów z rysunku, ani używać go jako szablonu. Przed przystąpieniem do prac budowlanych wszystkie wymiary należy sprawdzić w naturze. W przypadku stwierdzenia niezgodności należy niezwłocznie zwrócić się do projektanta. W przypadku rozbieżności wymiarowych pomiędzy rysunkami detali i całości projektowanego elementu podstawą wymiarowania są rysunki detali.
2. Wszelkie roboty budowlane należy prowadzić zgodnie z obowiązującymi warunkami technicznymi oraz przepisami techniczno - budowlanymi.

NAZWA OPRACOWANIA: PROJEKT ARCHITEKTONICZNO - BUDOWLANY			
NAZWA I ADRES INWESTYCJI Termomodernizacja budynku mieszkalnego wielorodzinnego ul. Topolowa 10, 09-472 Słupno jed.ewid 141912_2, obr.ewid. 0017 Słupno DZIAŁKA NR EWIDENCYJNY 152/66			
JEDNOSTKA PROJEKTOWA: ArchiCon Usługi Projektowo-Wykonawcze Marcin Zawadka ul. Kurpiowska 8 09-408 Płock tel. mob. 505 534 612		INWESTOR: Gmina Słupno ul. Miszewska 8a 09-472 Słupno	
ZESPÓŁ PROJEKTOWY			
IMIĘ I NAZWISKO:		NR UPRAWNIENI:	PODPIS:
PROJEKTOWAŁ:	mgr inż. Marcin Zawadka	NR. UPR MAZ/0484/PBKb/18	
OPRACOWAŁA:	mgr inż. Klaudia Janczewska		
TYTUŁ RYSUNKU: Elewacje			
FAZA PROJEKTU: Projekt budowlany	REWIZJA -	BRANŻA: Arch. / Konstr.	DATA 03-2026
WSZELKIE PRAWA AUTORSKIE ZASTRZEŻONE. KOPIOWANIE W JAKIEJKOLWIEK FORMIE (CZĘŚCI LUB W CAŁOŚCI), BEZ PISEMNEJ ZGODY AUTORA ZABRONIONE. Dz. Ust. z dn. 23.02.1994 - Nr 24 poz. 83 - Ustawa PRAWO AUTORSKIE			SKALA 1:100
			NUMER RYS. 4