


**Plan orientacyjny**  
**Skala 1:10 000**


  
**Arkadia Mazowiecka -**  
**- przebudowa i rozbudowa drogi gminnej**  
**Płock - Rydzyno,**  
**tj. od granicy Gminy Słupno do m. Rydzyno.**







# Droga gminna Płock - Rydzyno od km 0+000.00 do km 0+415.00

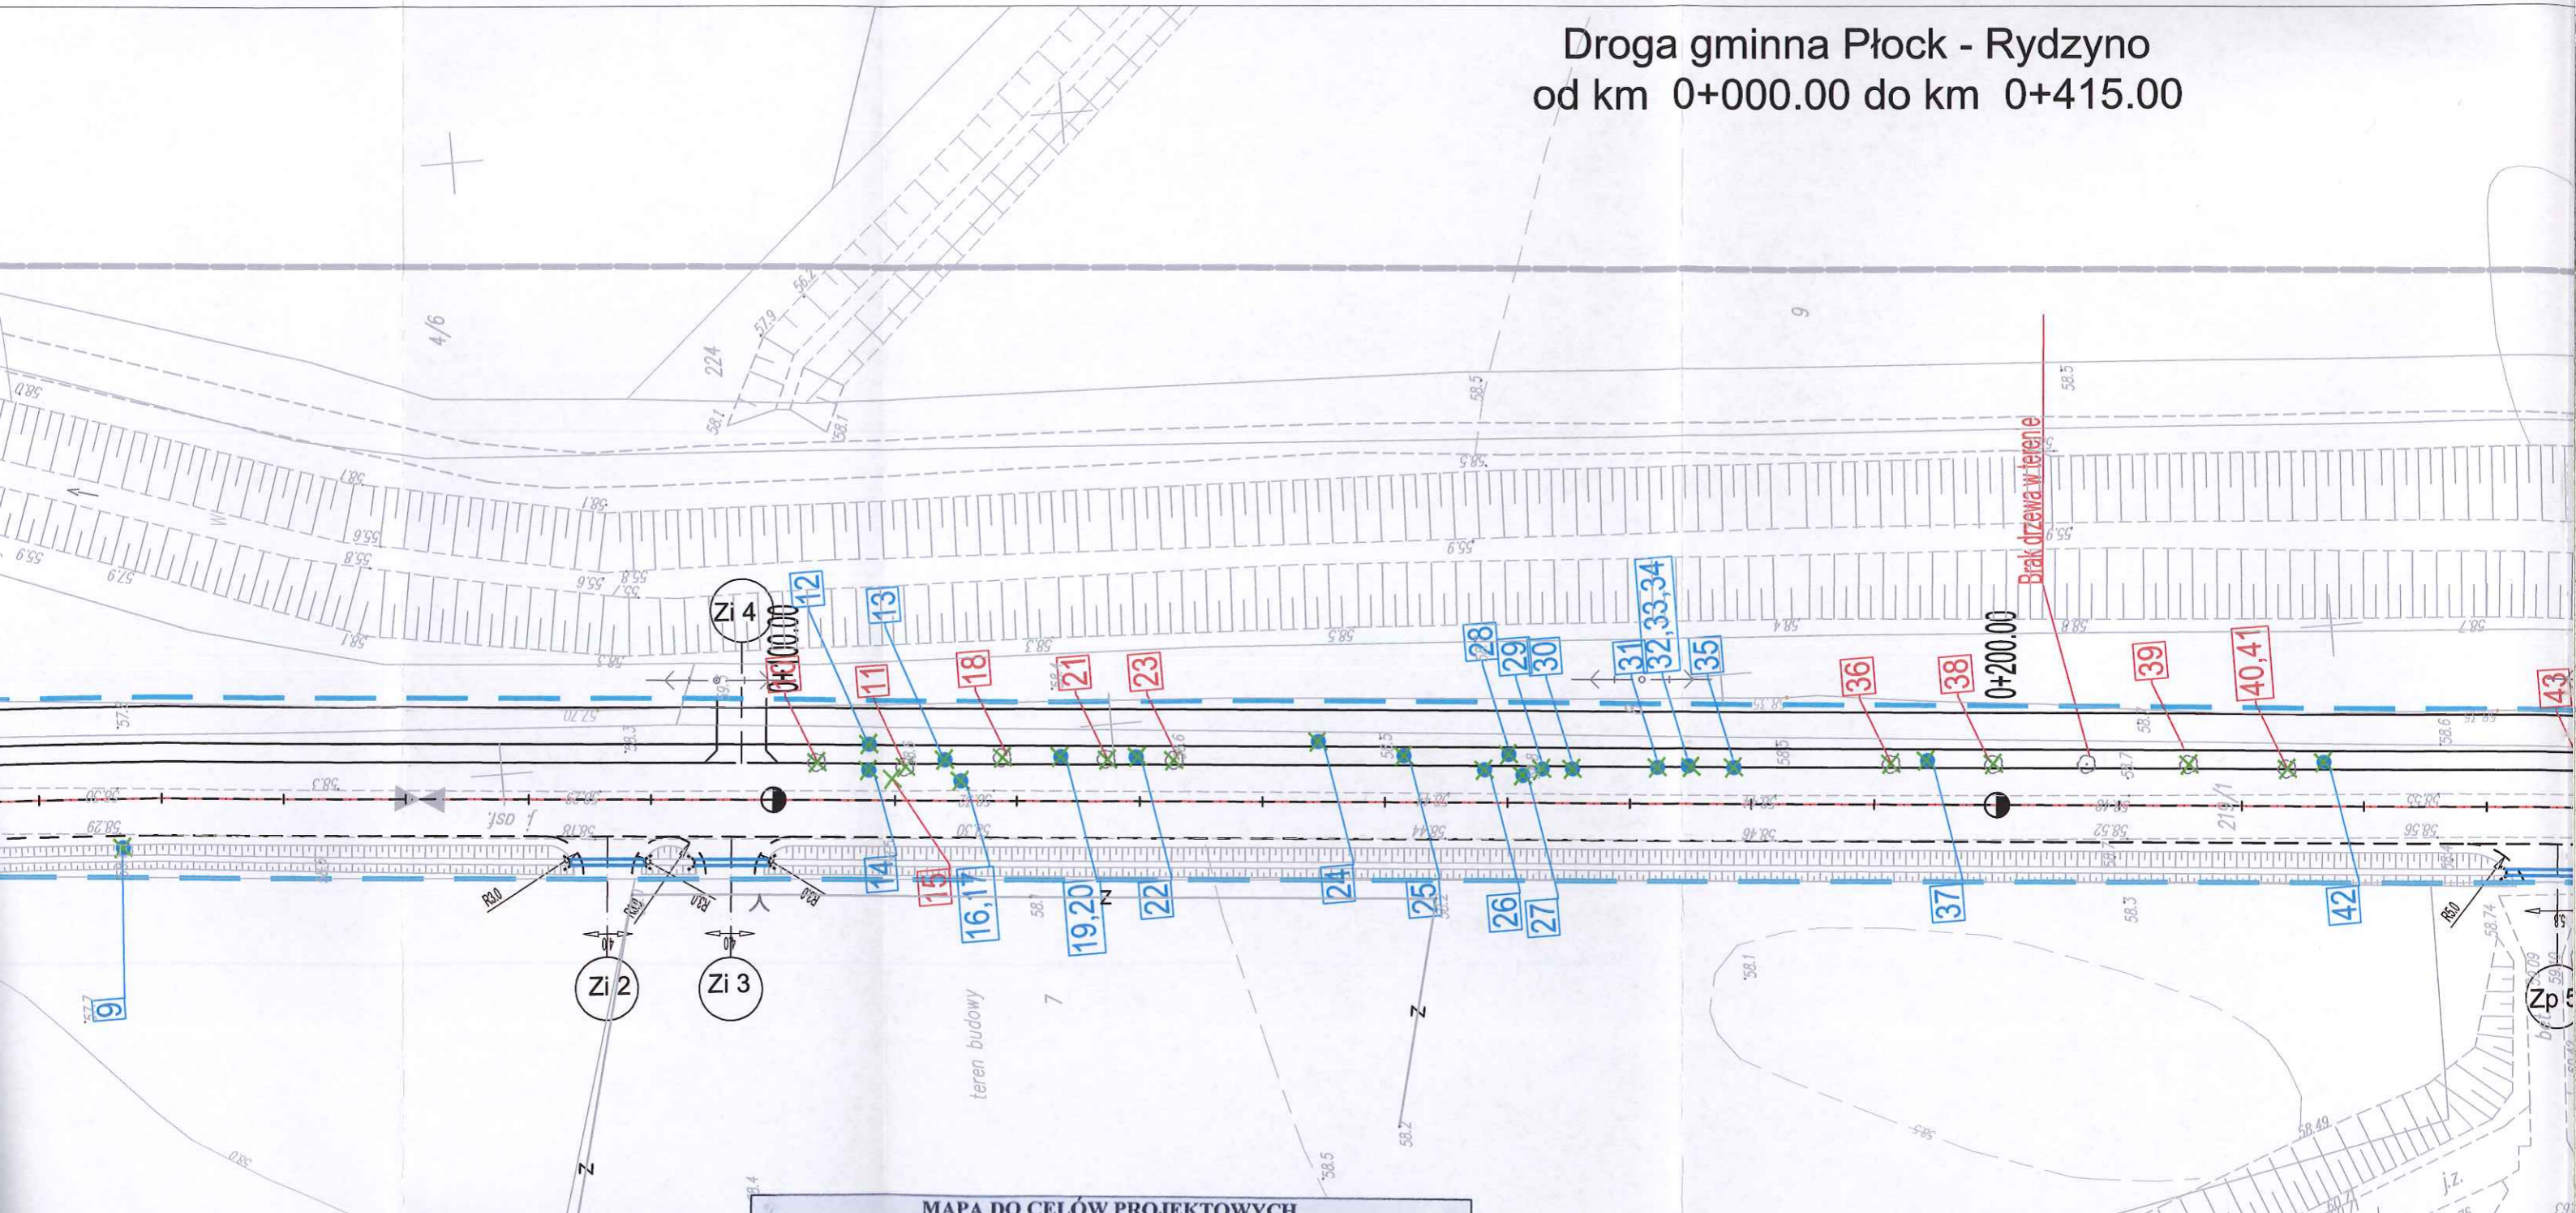

- Linia rozgraniczająca teren inwestycji
- Granica przebudowy dróg innych kategorii
- proj. oś drogi gminnej Płock-Rydzyno
- proj. krawężdzie dróg, chodnikó, ścieżki rowerowej, zjazdów
- proj. barier drogowa skrajna
- proj. balustrada dla rowerzystów
- proj. przepusty drogowe PEHD
- proj. rów ziemny przydrożny
- proj. zjazdy na działki prywatne
- drzewa przeznaczone do wycinki
- krzewy przeznaczone do wycinki

MAPA DO CELÓW PROJEKTOWYCH		
Oznaczenie kancelaryjne zgłoszenia pracy geodezyjnej	GGN-III.6640.449.2014	
Miejscowość	Bielino - Wirginia, Rydzyno	
Jednostka ewidencyjna	identyfikator	141912 2
	nazwa	Słupno
Obręb ewidencyjny	identyfikator	0015
	nazwa	Rydzyno
Skala mapy	identyfikator	0002
	nazwa	Bielino - Wirginia
Nazwa układu współrzędnych	prostokątnych płaskich wysokości	2000 Kronstadt 86
Oznaczenie granic obszaru, który był przedmiotem aktualizacji		---
Oznaczenie i informacje o służebnościach gruntowych mających wpływ na zagospodarowanie gruntów, zlokalizowanych w granicach projektowanej inwestycji.		brak
Oznaczenie i symbol konturu użytku gruntowego, który nie jest ujawniony w bazie danych ewidencji gruntów i budynków		brak
PRZEDSIĘBIORSTWO WIELOBRANŻOWE "STAR-COM" ul. Dąbka 27/37 75-110 Kielce Nazwa i imię i nazwisko wykonawcy oraz data i podpis NIP 950 146 81 57 REGON 149263016 osoby reprezentującej wykonawcę		mgr inż. Arkadiusz Małek GEODETA UPRAWNIONY Imię i nazwisko, nr uprawnień oraz data i podpis geodety uprawnionego, który opracował mapę.

Poświadczam, że niniejszy dokument został opracowany w wyniku prac geodezyjnych i kartograficznych, których rezultaty zawiera operat techniczny wpisany do ewidencji materiałów państwowego zasobu geodezyjnego i kartograficznego


Organ prowadzący państwowy zasób geodezyjny i kartograficzny  
STAROSTA PŁOCKI

Identyfikator ewidencyjny materiału zasobu operatu technicznego  
P.1419... 2015.93A

Data wpisania operatu technicznego do ewidencji materiałów zasobu  
19.01.15

Imię, nazwisko i podpis osoby reprezentującej organ  
mgr Edyta Błaska  
Inspektor w Wydziale Geodezji i Gospodarki Nieuchomościami



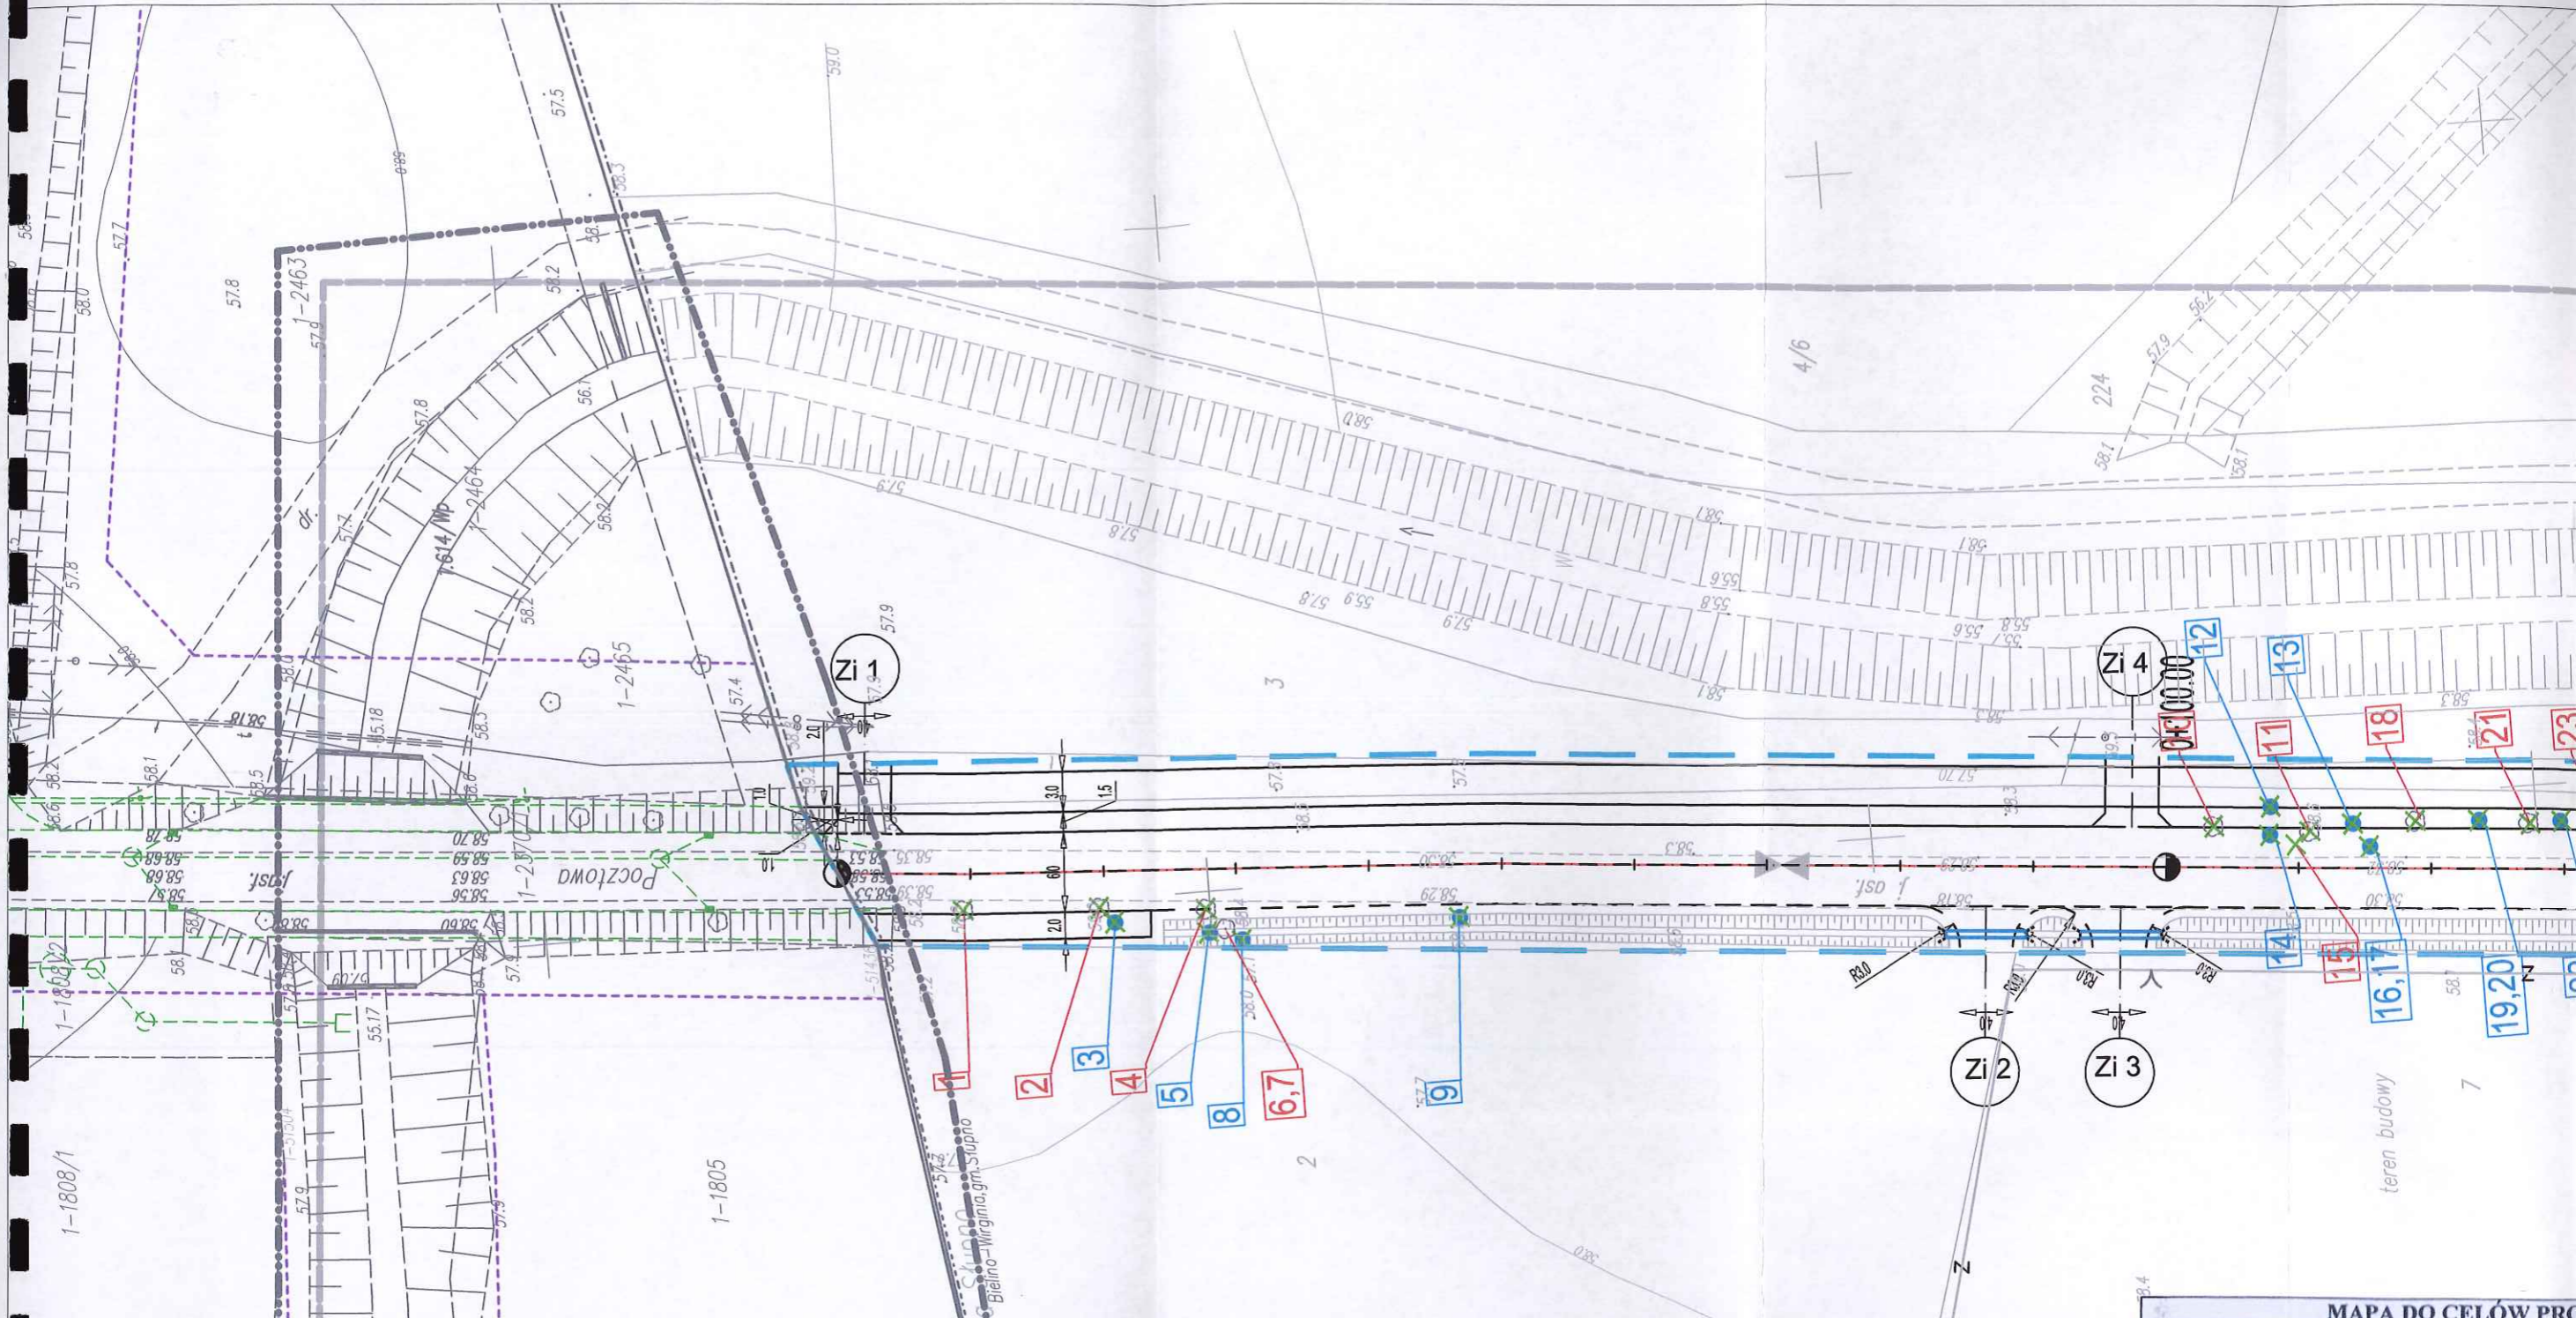

### LEGENDA

#### OBIEKTY ISTNIEJĄCE

- Granica aktualizacji mapy d/c proj.
- Ist. budynki
- Ist. krawędzie jezdni
- Ist. ogrodzenia
- Ist. granice działek
- Ist. bramy
- Ist. furtki
- Ist. drzewa
- Ist. skarpy

#### OZNACZENIA INSTALACYJNE

- Ist. sieć eNN
- Ist. lampy oświetleniowe
- Ist. słupy napowietrznej linii eNN
- Ist. sieć wodociągowa
- Ist. kanały sanitarne
- Ist. linia teletechniczna
- Ist. słupy napowietrznej linii teletechnicznej

### OBIEKTY PROJEKTOWANE


- Linia rozgraniczająca teren inwestycji
- Granica przebudowy dróg innych kategorii proj. osł drogi gminnej Płock-Rydzyno
- proj. krawędzie dróg, chodników, ścieżki rowerowej, zjazdów
- proj. barier drogowa skrajna
- proj. balustrada dla rowerzystów
- proj. przepusty drogowe PEHD
- proj. rów ziemny przydrożny
- proj. zjazdy na działki prywatne
- drzewa przeznaczone do wycinki
- krzewy przeznaczone do wycinki

### MAPA DO CELÓW PROJ.

Oznaczenie kancelaryjne zgłoszenia pracy geodezyjnej	
Miejscowość	
Jednostka ewidencyjna	identyfikator nazwa
Obręb ewidencyjny	identyfikator nazwa
	identyfikator nazwa
Skala mapy	
Nazwa układu współrzędnych	prostokątnych płaskich wysokości
Oznaczenie granic obszaru, który był przedmiotem aktualizacji	
Oznaczenie i informacje o służebnościach gruntowych mających wpływ na zagospodarowanie gruntów, zlokalizowanych w granicach projektowanej inwestycji.	
Oznaczenie i symbol konturu użytku gruntowego, który nie jest ujawniony w bazie danych ewidencji gruntów i budynków	

PRZEDSIĘBIORSTWO WIELOBRANOWE  
**"STAR-COM"**  
 ul. Kralce 27/37  
 Nazwa i imię i nazwisko wykonawcy oraz data i podpis  
 NIP 950 46 91 000 REGON 142596301  
 osoby reprezentującej wykonawcę




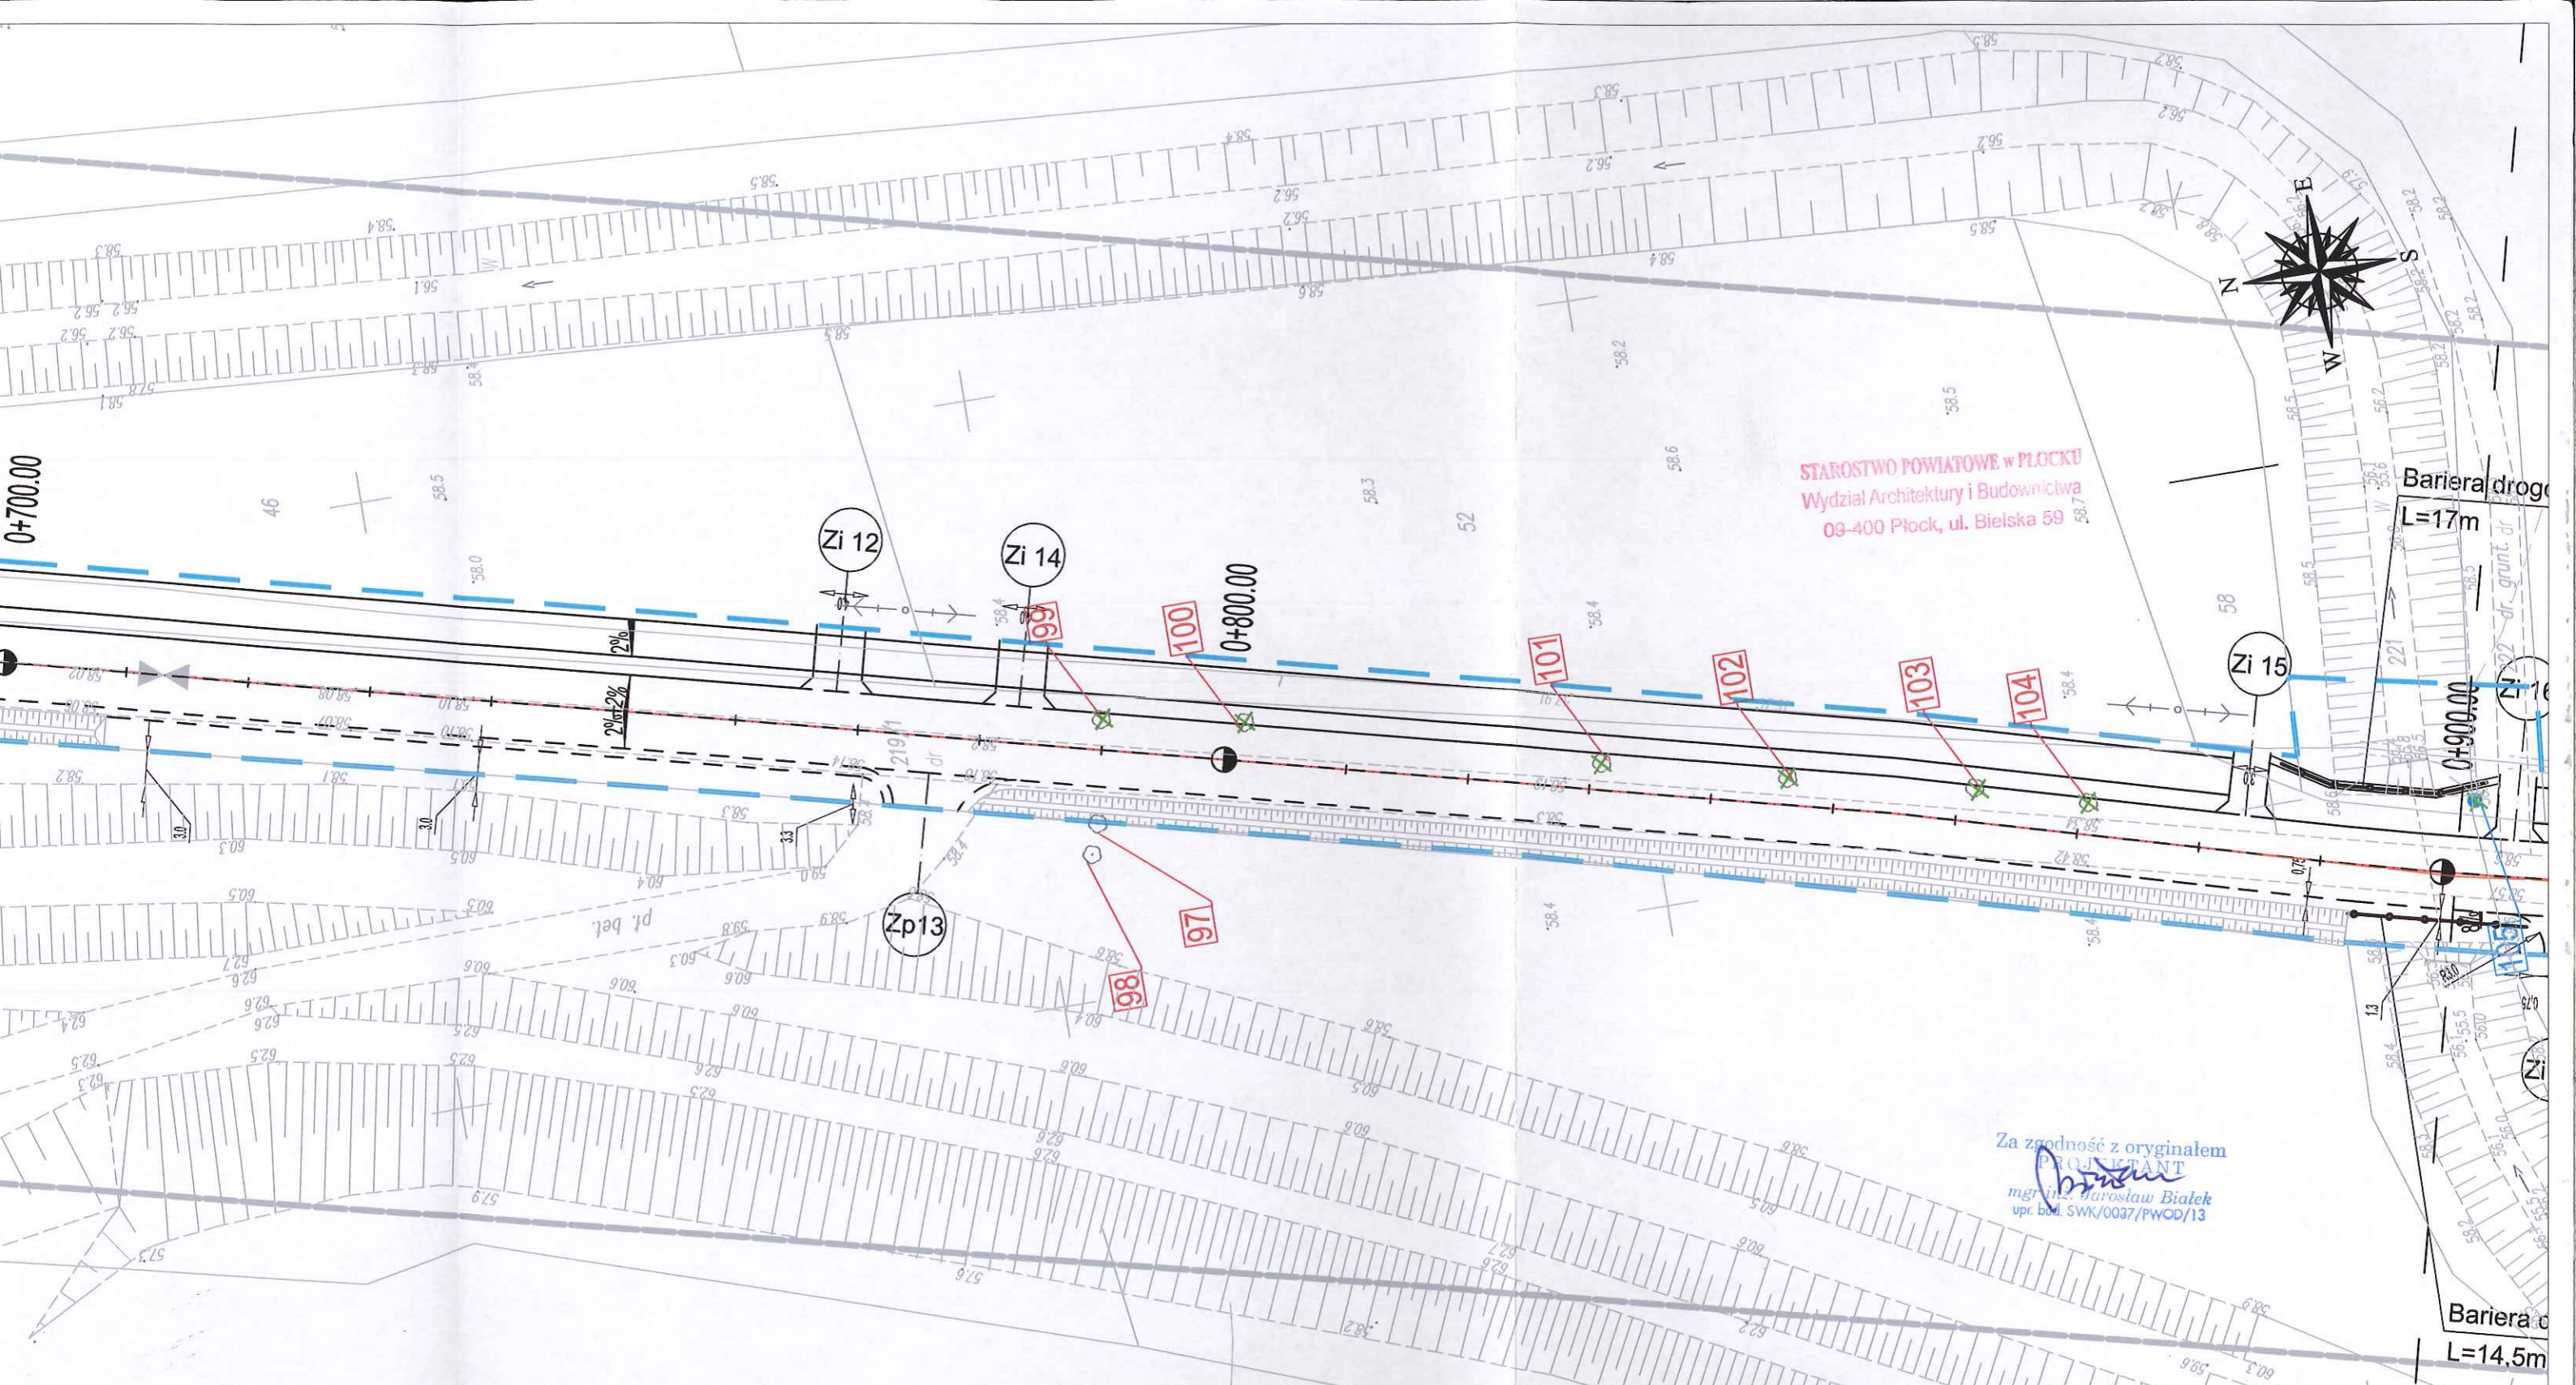

 <b>Wykonawca: Drogową Pracownia Projektowa</b> <b>inż. Ewa Białek, ul. Złota 23 Kielce 25-015</b>			
<b>PROJEKT ARCHYTEKTONICZNO-BUDOWLANY</b>			
Przedmiot opracowania:	<b>Arkadia Mazowiecka - przebudowa i rozbudowa drogi gminnej Płock - Rydzyno, tj. od granicy Gminy Słupno do m. Rydzyno.</b>		
Opracował:	mgr inż. Łukasz Ramiączek	<i>L. Ramiączek</i>	<b>Stadium:</b> Projekt budowlany <b>Branża:</b> Architektura krajobrazu
Data:	05.2016	Przedmiot rysunku: <b>Plan wycinki</b>	Skala: Rys. nr; Ark. nr: 1:500 2 2
<b>UWAGI:</b> 1. Projekt jest chroniony Prawem Autorskim (Dz.U. 94.24.83). Wszystkie informacje zawarte w tym projekcie (pokazane i opisane) stanowią integralną część firmy "Drogowa Pracownia Projektowa Ewa Białek" i nie wolno ich użyć ponownie, reprodukcję i kopiować bez pisemnej zgody wyżej wymienionej firmy. 2. Ze względu na charakter obiektu wszystkie wymiary i rozmiary należy sprawdzić na budowie, a szlifowanie nieznaczących pomiarów projektem architektoniczno-budowlanym i pozostałymi opracowaniami branżowymi a szlifowanie należy wykonać i uzgodnić z głównym projektantem. 3. Uwagi i opisy zamieszczone w części rysunkowej projektu stanowią integralną część niniejszego opracowania. 4. Niniejsze opracowanie wykonane zostało za pomocą licencjonowanego oprogramowania AutoCAD LT.			

31-



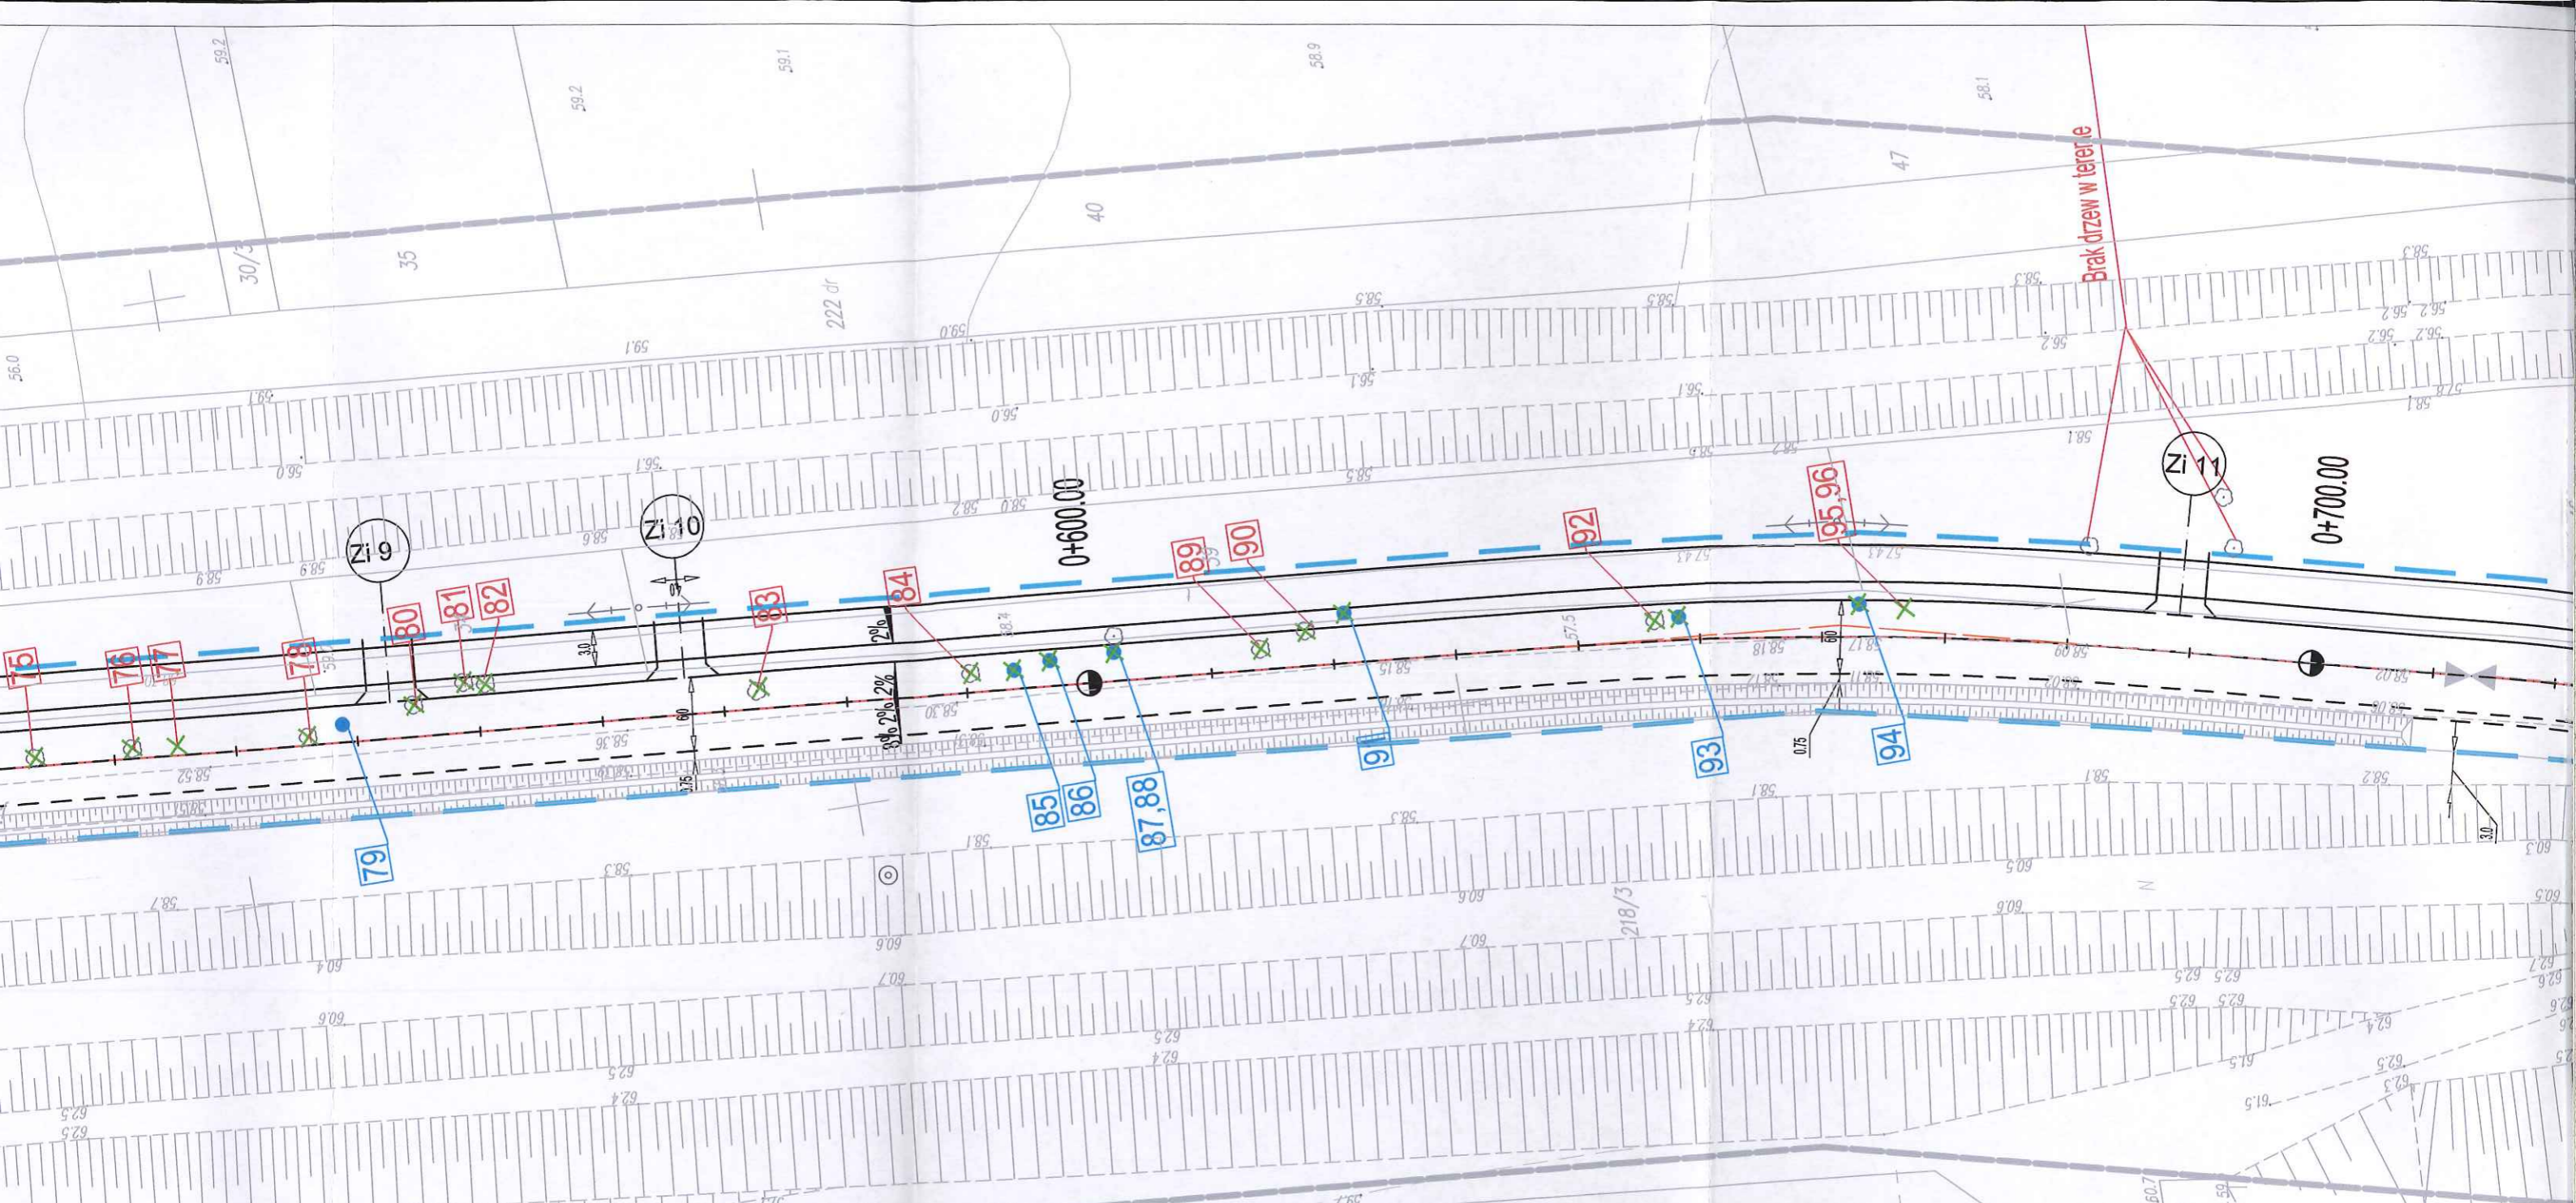

### OBIEKTY PROJEKTOWANE

- Linia rozgraniczająca teren inwestycji
- Granica przebudowy dróg innych kategorii
- proj. oś drogi gminnej Płock-Rydzyno
- proj. krawędzie dróg, chodników, ścieżki rowerowej, zjazdów
- proj. barier drogowa skrajna
- proj. balustrada dla rowerzystów
- proj. przepusty drogowe PEHD
- proj. rów ziemny przydrożny
- proj. zjazd na działki prywatne
- drzewa przeznaczone do wycinki
- krzewy przeznaczone do wycinki


MAPA DO CELÓW PROJEKTOWYCH	
Oznaczenie kancelaryjne zgłoszenia pracy geodezyjnej	GGN-III.6640.449.2014
Miejscowość	Bielino - Wirginia, Rydzyno
Jednostka ewidencyjna	identyfikator
	nazwa
Obręb ewidencyjny	identyfikator
	nazwa
Skala mapy	identyfikator
	nazwa
Nazwa układu współrzędnych	prostokątnych płaskich
	wysokości
Oznaczenie granic obszaru, który był przedmiotem aktualizacji	-----
Oznaczenie i informacje o służebnościach gruntowych mających wpływ na zagospodarowanie gruntów, zlokalizowanych w granicach projektowanej inwestycji.	brak
Oznaczenie i symbol konturu użytku gruntowego, który nie jest ujawniony w bazie danych ewidencji gruntów i budynków	brak
<p>PRZEDSIĘBIORSTWO WIELOBRANŻOWE  <b>„STAR-COM”</b>          25-319 Kielce, ul. Dąbka 27/37          Nazwa / imię i nazwisko wykonawcy oraz data i podpis          NIP 950 341 27 801 11 2263111</p>	
<p><i>mgr inż. Arkadiusz Małec</i>  <b>GEODETA UPRAWNIONY</b>          NIP 74 100 18 008          Imię i nazwisko / imię i nazwisko oraz data i podpis          geodety uprawnionego, który opracował mapę.</p>	

Poświadczam, że niniejszy dokument został opracowany w wyniku prac geodezyjnych i kartograficznych, których rezultaty zawiera operat techniczny wpisany do ewidencji materiałów państwowego zasobu geodezyjnego i kartograficznego

Organ prowadzący państwowy zasób geodezyjny i kartograficzny	STAROSTA PŁOCKI
Identyfikator ewidencyjny materiału zasobu - operatu technicznego	P.1419... 2015.93A
Data wpisania operatu technicznego do ewidencji materiałów zasobu	19.01.15
Imię, nazwisko i podpis osoby reprezentującej organ	up. STAROSTY

*mgr Edyta Bińska*  
Inspektor w Wydziale Geodezji i Gospodarki Nieruchomościami



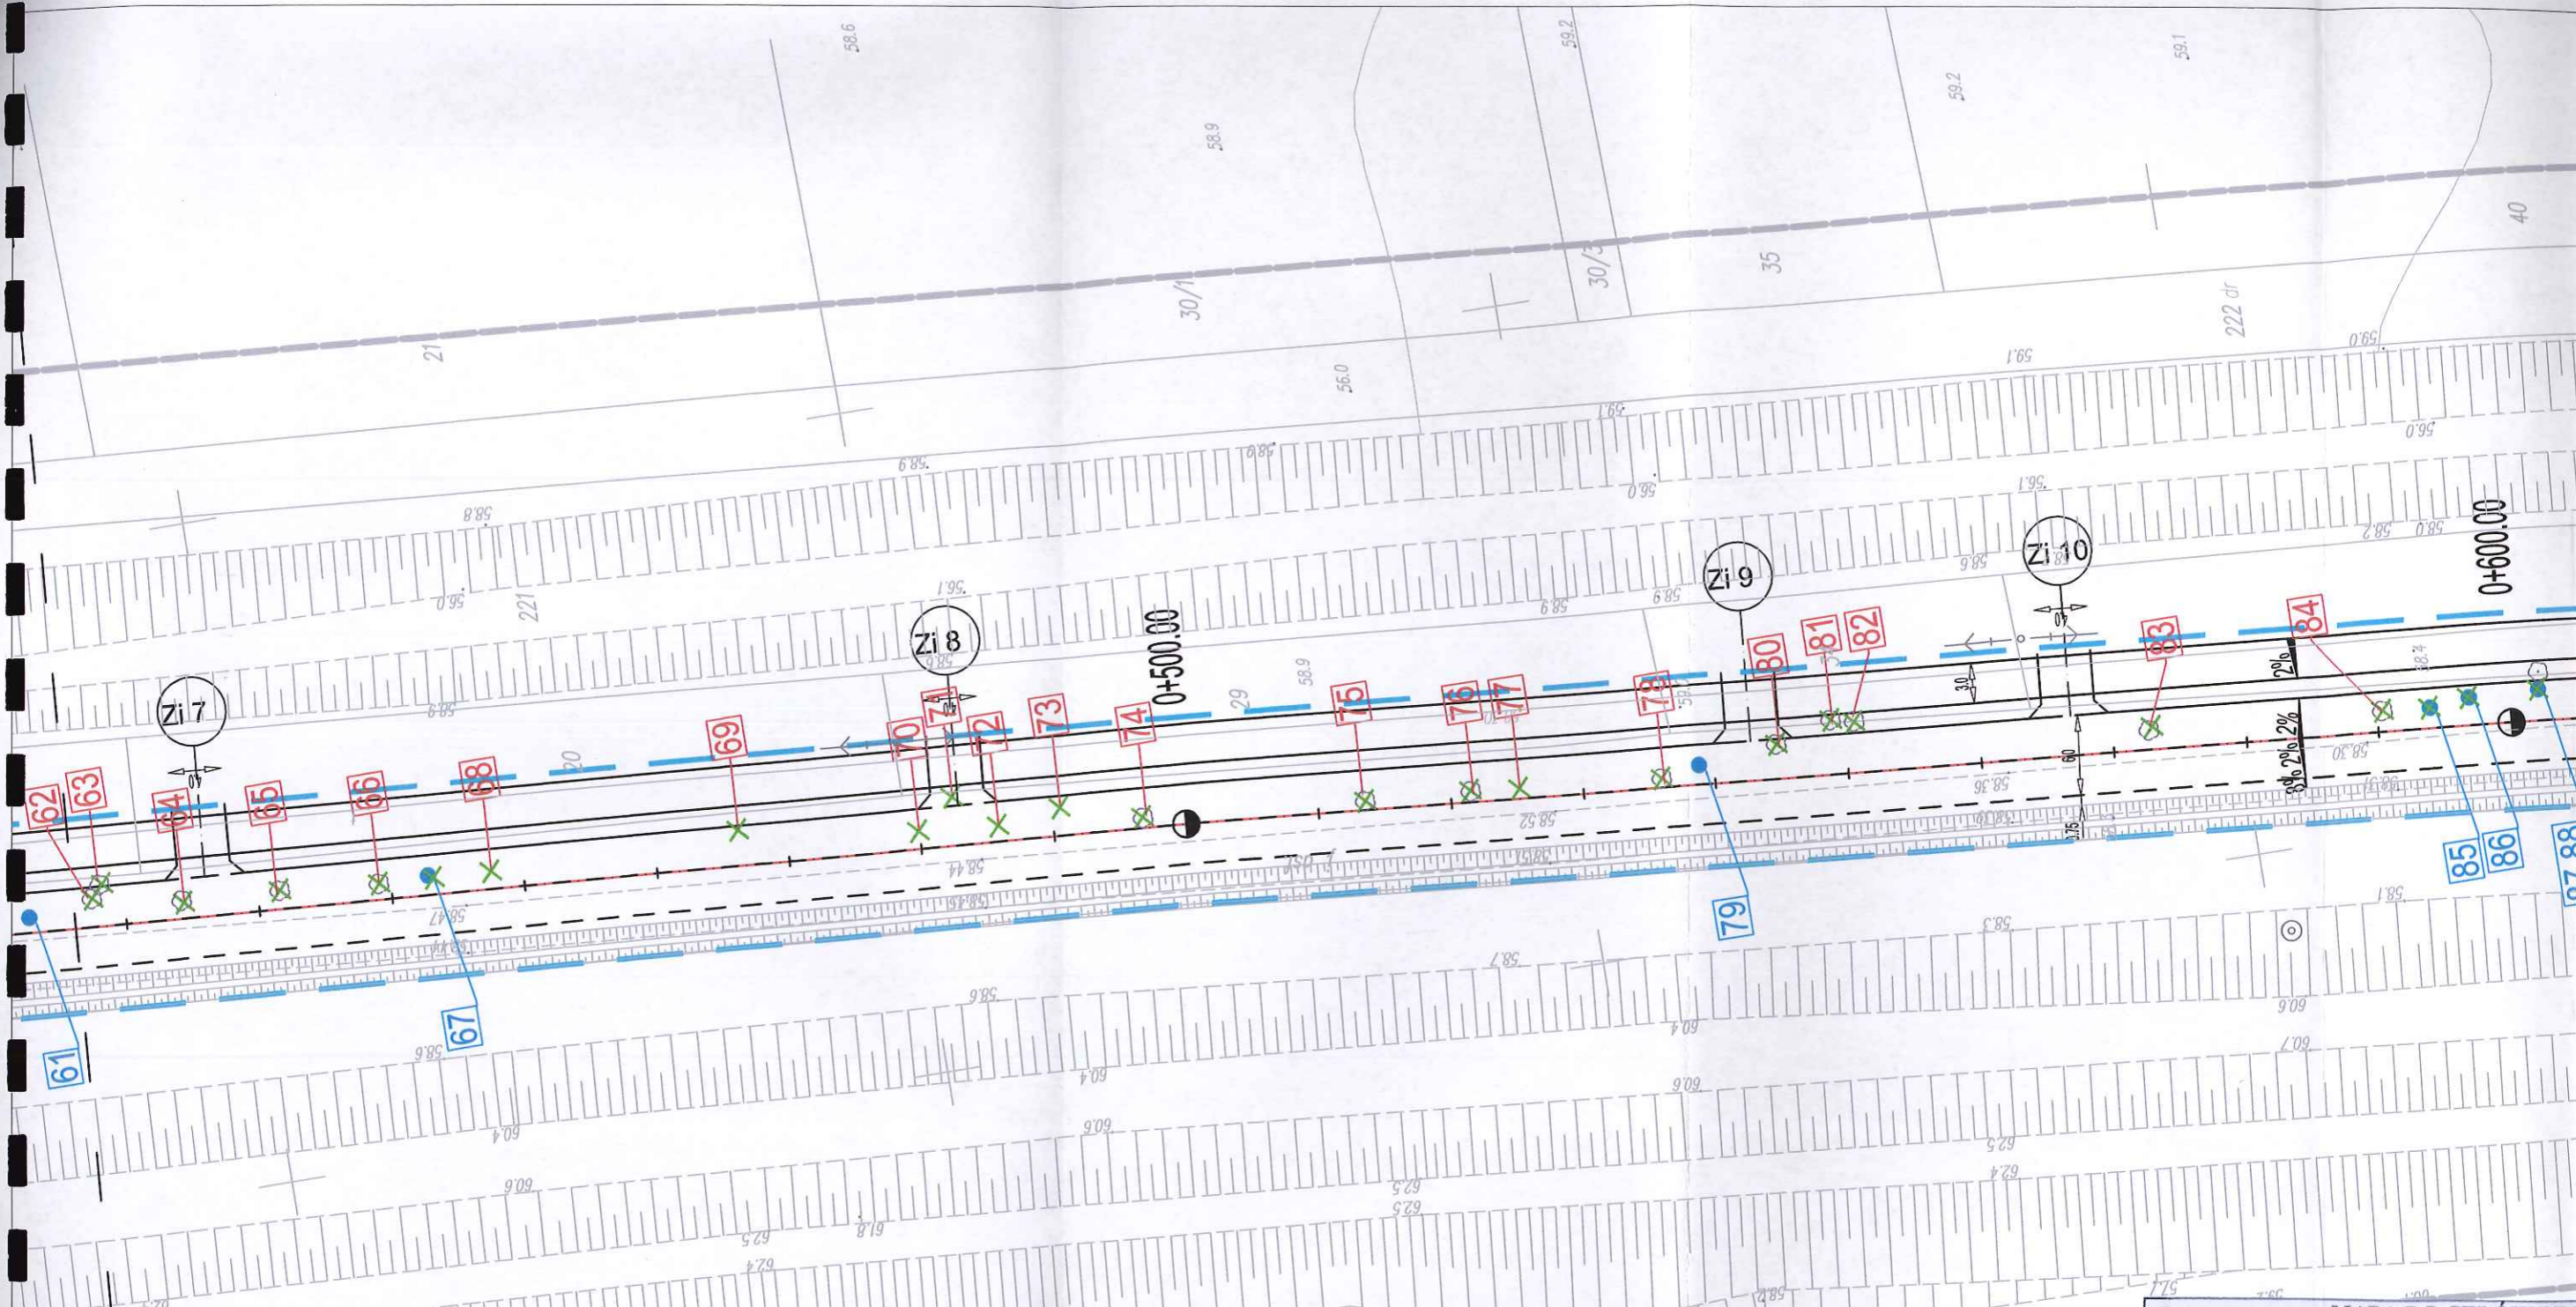

### LEGENDA

#### OBIEKTY ISTNIEJĄCE

- Granica aktualizacji mapy d/c proj.
- Ist. budynki
- Ist. krawędzie jezdni
- Ist. ogrodzenia
- Ist. granice działek
- Ist. bramy
- Ist. furtki
- Ist. drzewa
- Ist. skarpy

#### OZNACZENIA INSTALACYJNE

- Ist. sieć eNN
- Ist. lampy oświetleniowe
- Ist. słupy napowietrznej linii eNN
- Ist. sieć wodociągowa
- Ist. kanały sanitarne
- Ist. linia teletechniczna
- Ist. słupy napowietrznej linii teletechnicznej

### OBIEKTY PROJEKTOWANE

- Linia rozgraniczająca teren inwestycji
- Granica przebudowy dróg innych kategorii proj. os. drogi gminnej Płock-Rydzino
- proj. krawędzie dróg, chodników, ścieżki rowerowej, zjazdów
- proj. barier drogowa skrajna
- proj. balustrada dla rowerzystów
- proj. przepusty drogowe PEHD
- proj. rów ziemny przydrożny
- proj. zjazdy na działki prywatne
- drzewa przeznaczone do wycinki
- krzewy przeznaczone do wycinki



### MAPA DO CELÓW PROJEKTOWYCH

Oznaczenie kancelaryjne zgłoszenia pracy geodezyjnej	
Miejscowość	
Jednostka ewidencyjna	identyfikator nazwa
Obręb ewidencyjny	identyfikator nazwa identyfikator nazwa
Skala mapy	
Nazwa układu współrzędnych	prostokątnych płaskich wysokości
Oznaczenie granic obszaru, który był przedmiotem aktualizacji	
Oznaczenie i informacje o służebnościach gruntowych mających wpływ na zagospodarowanie gruntów, zlokalizowanych w granicach projektowanej inwestycji.	
Oznaczenie i symbol konturu użytku gruntowego, który nie jest ujawniony w bazie danych ewidencji gruntów i budynków	

PRZEDSIĘBIORSTWO WIELOBRANŻOWE  
**„STAR-COM”**  
 25-310 Kielce, ul. Datka 27/37  
 Nazwa / imię i nazwisko wykonawcy oraz data i podpis  
 NIP 9591 41 52 81 2263016  
 osoby reprezentującej wykonawcę



385.00

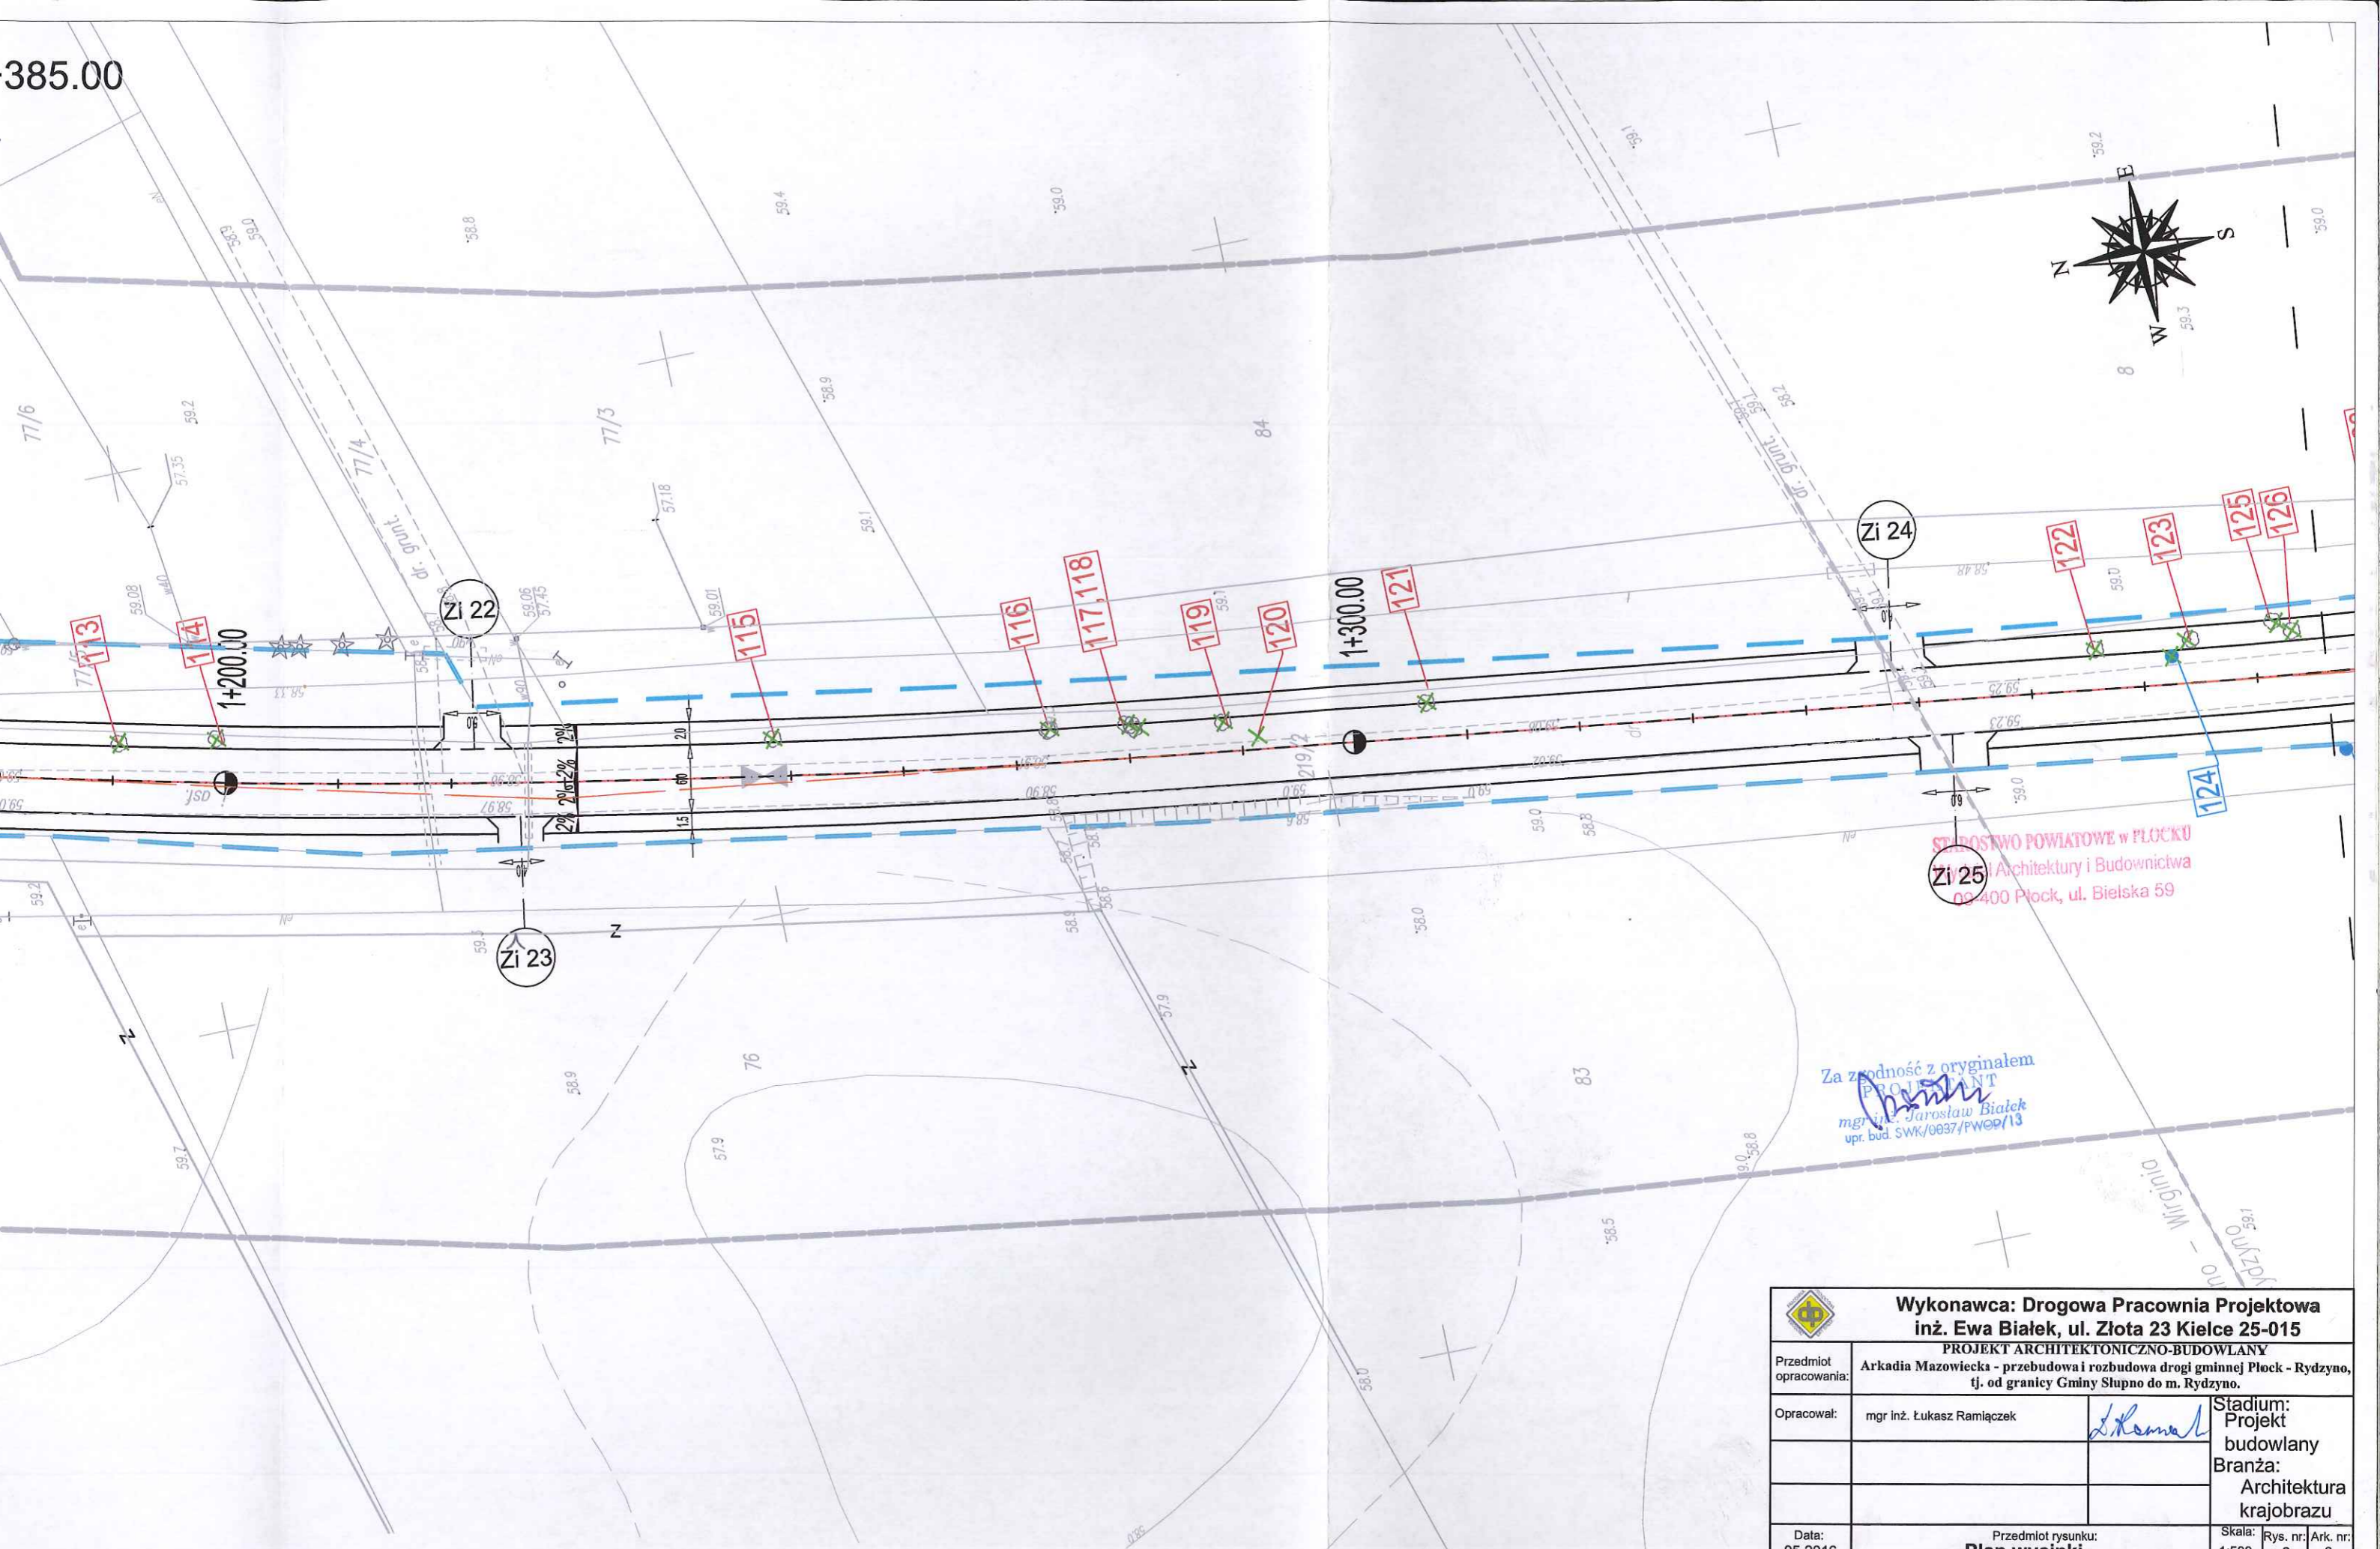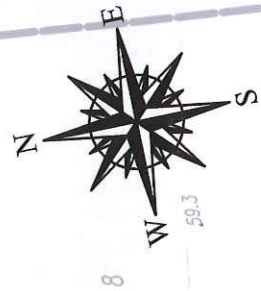


STROSTWO POWIATOWE w PŁOCKU  
Zi/25 Architektury i Budownictwa  
09-400 Płock, ul. Bielska 59

Za zgodność z oryginałem  
PROJEKTANT  
mgr inż. Jarosław Białek  
upr. bud. SWK/0037/PW00/13

 <b>Wykonawca: Drogowa Pracownia Projektowa inż. Ewa Białek, ul. Żłota 23 Kielce 25-015</b>			
<b>PROJEKT ARCHYTEKTONICZNO-BUDOWLANY</b>			
<b>Przedmiot opracowania:</b> Arkadia Mazowiecka - przebudowa i rozbudowa drogi gminnej Płock - Rydzyno, tj. od granicy Gminy Słupno do m. Rydzyno.			
<b>Opracował:</b> mgr inż. Łukasz Ramiączek			
		<b>Stadium:</b> Projekt budowlany	
		<b>Branża:</b> Architektura krajobrazu	
<b>Data:</b> 05.2016		<b>Przedmiot rysunku:</b> Plan wycinki	
		<b>Skala:</b> Rys. nr: 2 Ark. nr: 3	
<b>UWAGI:</b>			
1. Projekt jest chroniony Prawem Autorskim (Dz.U. 94.24.83). Wszystkie informacje zawarte w tym projekcie (pokazane i opisane) stanowią integralną część firmy "Drogowa Pracownia Projektowa Ewa Białek" i nie wolno ich użyć ponownie, reprodukcować i kopiować bez pisemnej zgody wyżej wymienionej firmy.			
2. Za zgodność z projektem architektoniczno-budowlanym i poszczególnymi opracowaniami branżowymi o staniem technicznym należy wykonać i uzgodnić z głównym projektantem.			
3. Uwagi i opisy zamieszczone w części rysunkowej projektu stanowią integralną część niniejszego opracowania.			
4. Niniejsze opracowanie wykonane zostało za pomocą licencjonowanego oprogramowania AutoCAD LT.			



# Droga gminna Płock - Rydzyno od km 0+900.00 do km 1+385.00

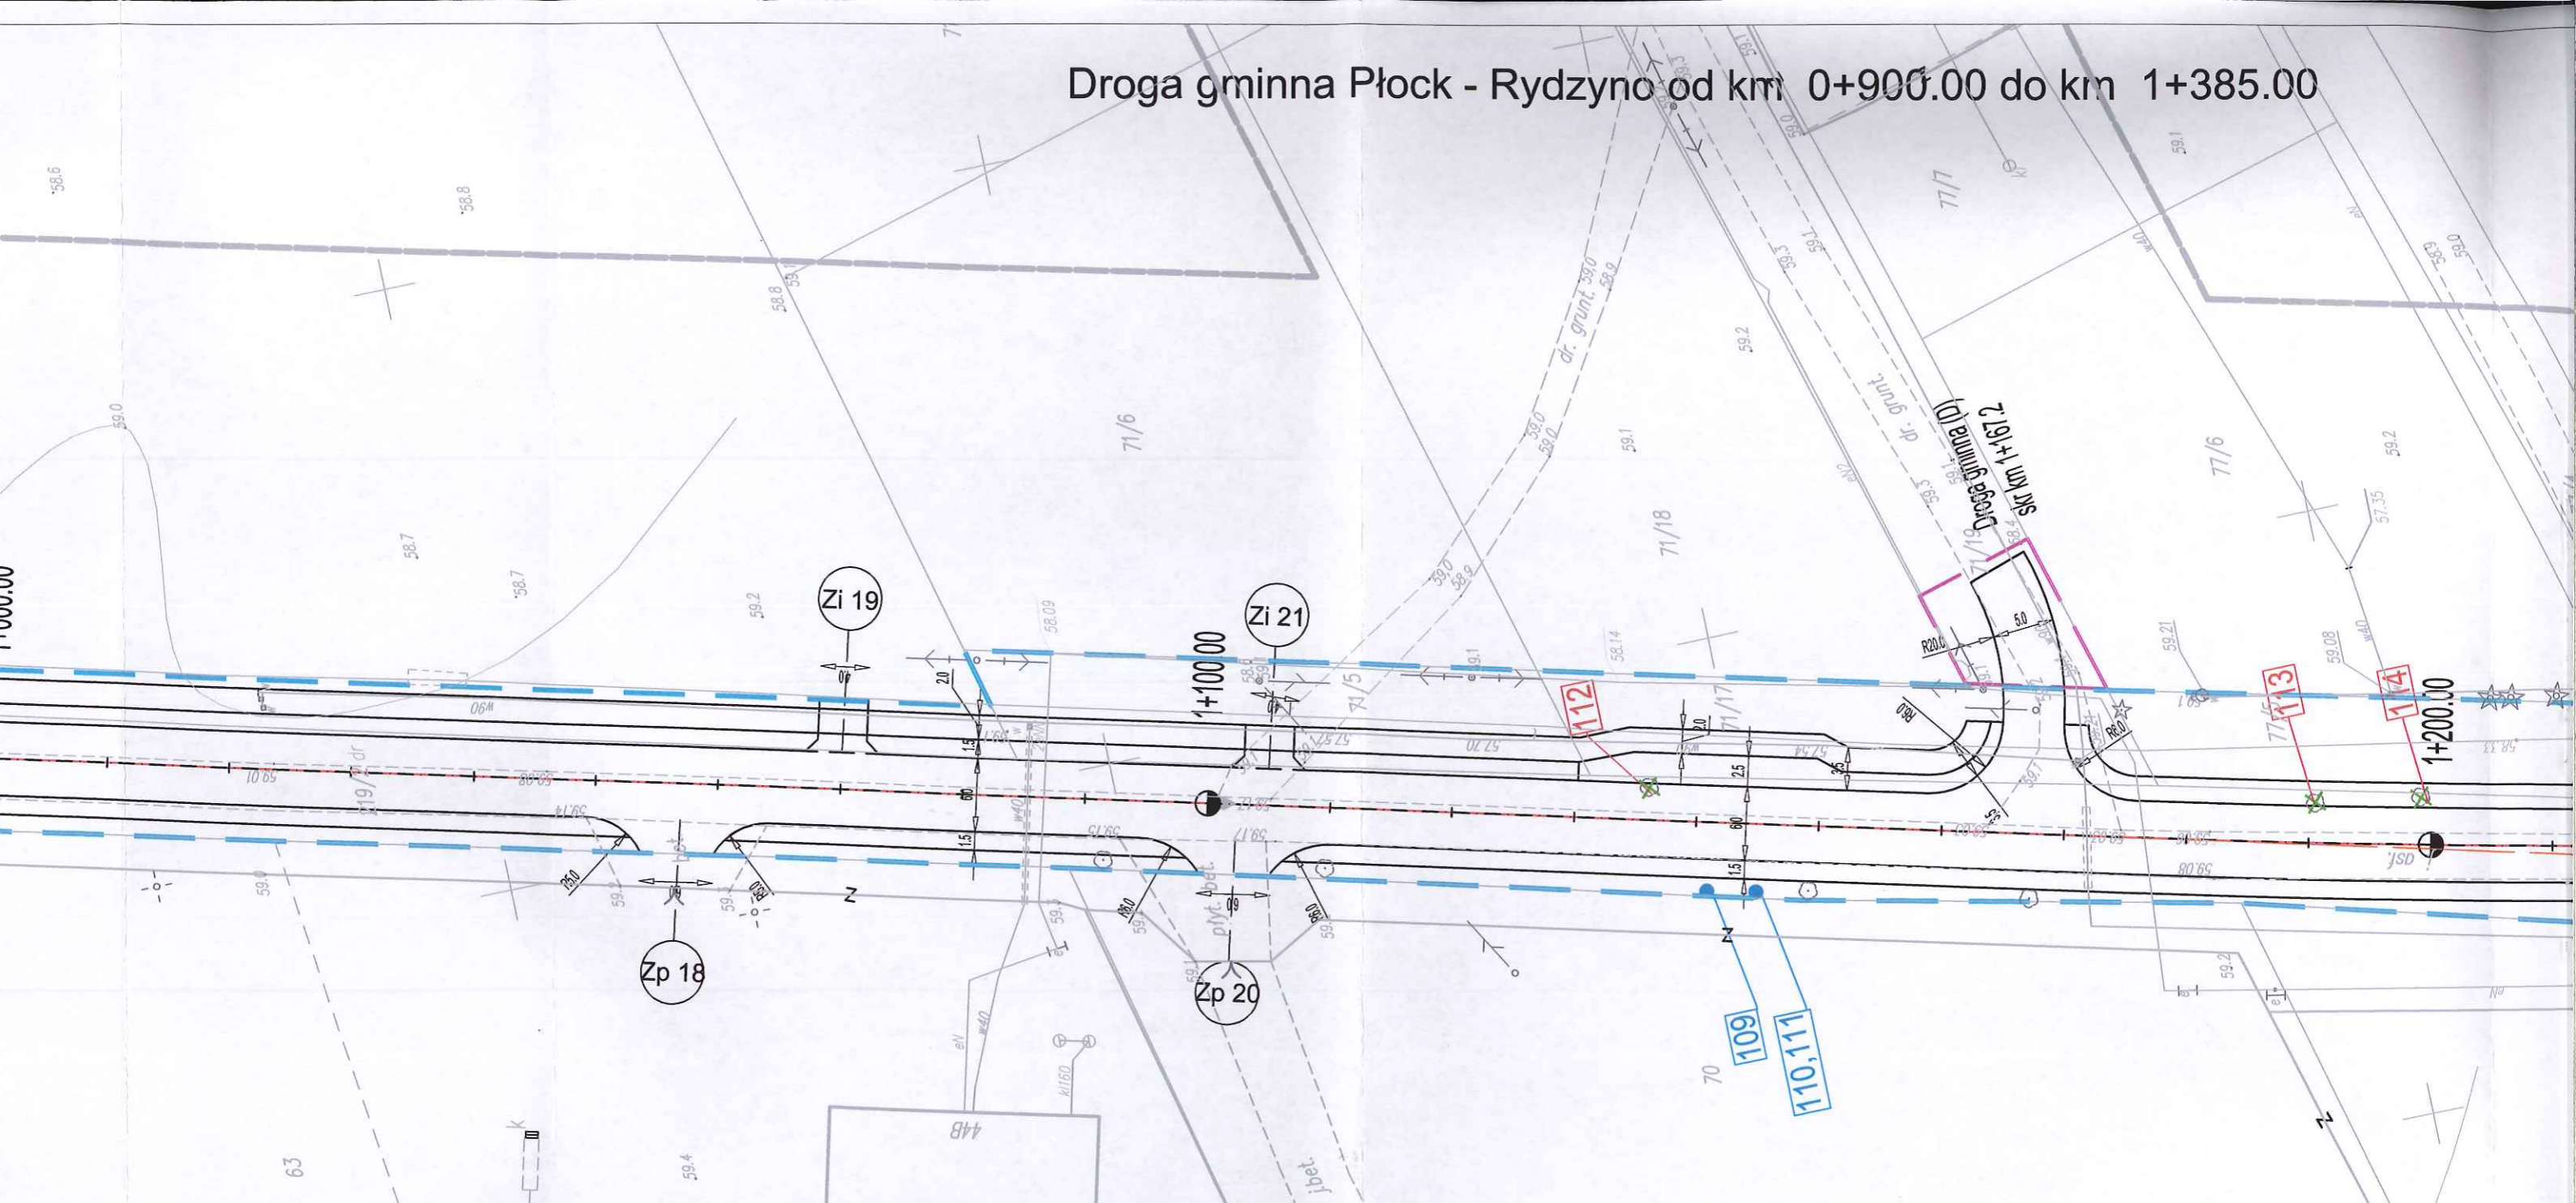


- ### OBIEKTY PROJEKTOWANE
- Linia rozgraniczająca teren inwestycji
  - Granica przebudowy dróg innych kategorii
  - proj. oś drogi gminnej Płock-Rydzyno
  - proj. krawężdzie dróg, chodników, ścieżki rowerowej, zjazdów
  - proj. barier drogowa skrajna
  - proj. balustrada dla rowerzystów
  - proj. przepusty drogowe PEHD
  - proj. rów ziemny przydrożny
  - proj. zjazdy na działki prywatne
  - drzewa przeznaczone do wycinki
  - krzewy przeznaczone do wycinki

MAPA DO CELÓW PROJEKTOWYCH		
Oznaczenie kancelaryjne zgłoszenia pracy geodezyjnej	GGN-III.6640.449.2014	
Miejscowość	Bielino - Wirginia, Rydzyno	
Jednostka ewidencyjna	identyfikator	141912 2
	nazwa	Słupno
Obręb ewidencyjny	identyfikator	0015
	nazwa	Rydzyno
Skala mapy	identyfikator	0002
	nazwa	Bielino - Wirginia
Nazwa układu współrzędnych	prostokątnych płaskich	2000
	wysokości	Kronsztadt 86
Oznaczenie granic obszaru, który był przedmiotem aktualizacji	-----	
Oznaczenie i informacje o służebnościach gruntowych mających wpływ na zagospodarowanie gruntów, zlokalizowanych w granicach projektowanej inwestycji.	brak	
Oznaczenie i symbol konturu użytku gruntowego, który nie jest ujawniony w bazie danych ewidencji gruntów i budynków	brak	
PRZEDSIĘBIORSTWO WIELOBRANŻOWE <b>"STAR-COM"</b> Nazwa i imię i nazwisko wykonawcy oraz data i podpis osoby reprezentującej wykonawcę	mgr inż. Arkadiusz Małec <b>GEODETA UPRAWNIONY</b> Imię i nazwisko, nr uprawnień oraz data i podpis geodety uprawnionego, który opracował mapę.	

Poświadczam, że niniejszy dokument został opracowany w wyniku prac geodezyjnych i kartograficznych, których rezultaty zawiera operat techniczny wpisany do ewidencji materiałów państwowego zasobu geodezyjnego i kartograficznego

Organ prowadzący państwowy zasób geodezyjny i kartograficzny	STAROSTA PŁOCKI
Identyfikator ewidencyjny materiału zasobu - operatu technicznego	P.1419... 2015, 231
Data wpisania operatu technicznego do ewidencji materiałów zasobu	29.01.15
Imię, nazwisko i podpis osoby reprezentującej organ	up. STAROSTY mgr Edyta Błaska Inspektor w Wydziale Geodezji i Gospodarki Niezachowawczymi



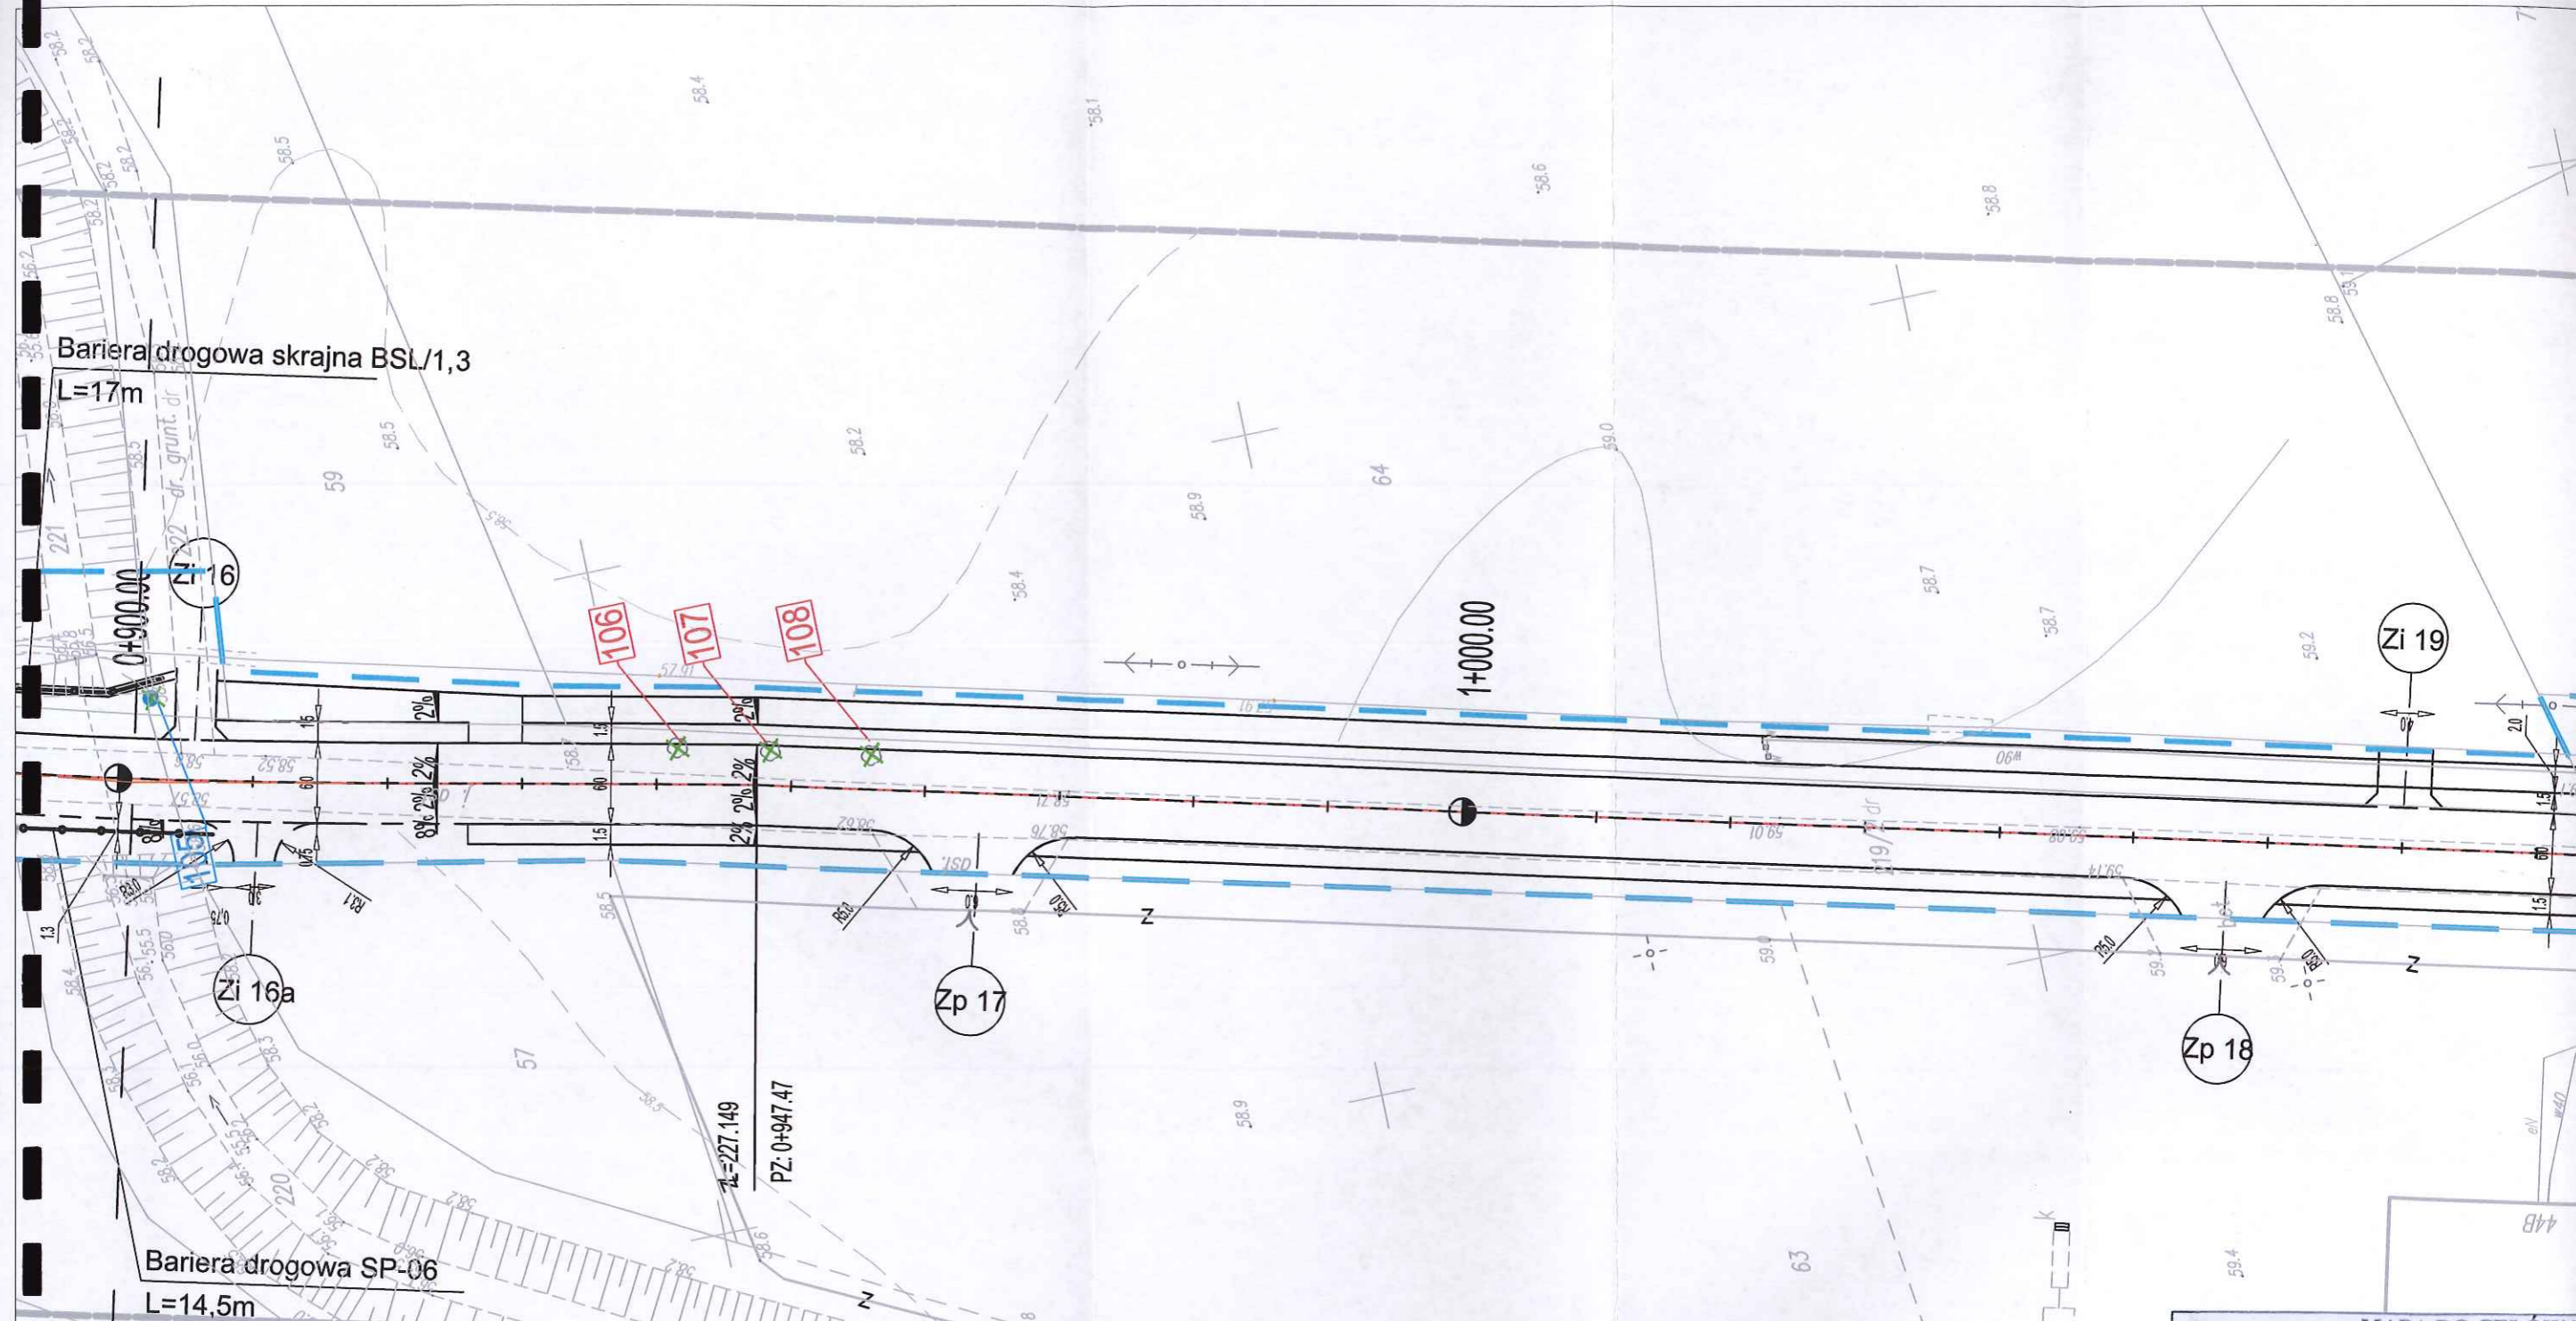

**LEGENDA**

**OBIEKTY ISTNIEJĄCE**

- Granica aktualizacji mapy d/c proj.
- Ist. budynki
- Ist. krawężdzie jezdni
- Ist. ogrodzenia
- Ist. granice działek
- Ist. bramy
- Ist. furtki
- Ist. drzewa
- Ist. skarpy

**OZNACZENIA INSTALACYJNE**

- Ist. sieć eNN
- Ist. lampy oświetleniowe
- Ist. słupy napowietrznej linii eNN
- Ist. sieć wodociągowa
- Ist. kanały sanitarne
- Ist. linia teletechniczna
- Ist. słupy napowietrznej linii teletechnicznej

**OBIEKTY PROJEKTOWANE**


- Linia rozgraniczająca teren inwestycji
- Granica przebudowy dróg innych kategorii proj. oś drogi gminnej Płock-Rydzyno
- proj. krawężdzie dróg, chodników, ścieżki rowerowej, zjazdów
- proj. bariera drogowa skrajna
- proj. balustrada dla rowerzystów
- proj. przepusty drogowe PEHD
- proj. rów ziemny przydrożny
- proj. zjazdy na działki prywatne
- drzewa przeznaczone do wycinki
- krzewy przeznaczone do wycinki

**MAPA DO CELÓW PR**

Oznaczenie kancelaryjne zgłoszenia pracy geodezyjnej	
Miejscowość	
Jednostka ewidencyjna	identyfikator nazwa
Obręb ewidencyjny	identyfikator nazwa
	identyfikator nazwa
Skala mapy	
Nazwa układu współrzędnych	prostokątnych płaskich wysokości
Oznaczenie granic obszaru, który był przedmiotem aktualizacji	
Oznaczenie i informacje o służebnościach gruntowych mających wpływ na zagospodarowanie gruntów, zlokalizowanych w granicach projektowanej inwestycji.	
Oznaczenie i symbol konturu użytku gruntowego, który jest ujawniony w bazie danych ewidencji gruntów i budynków	

PRZEDSIĘBIORSTWO WIELOBRANŻOWE  
**„STAR-COM”**  
 25-119 Kielce, ul. Dąbka 27/37  
 Nazwa, imię i nazwisko wykonawcy oraz data i podpis  
 NIP 9501469152 REGON 142263011  
 osoby reprezentującej wykonawcę



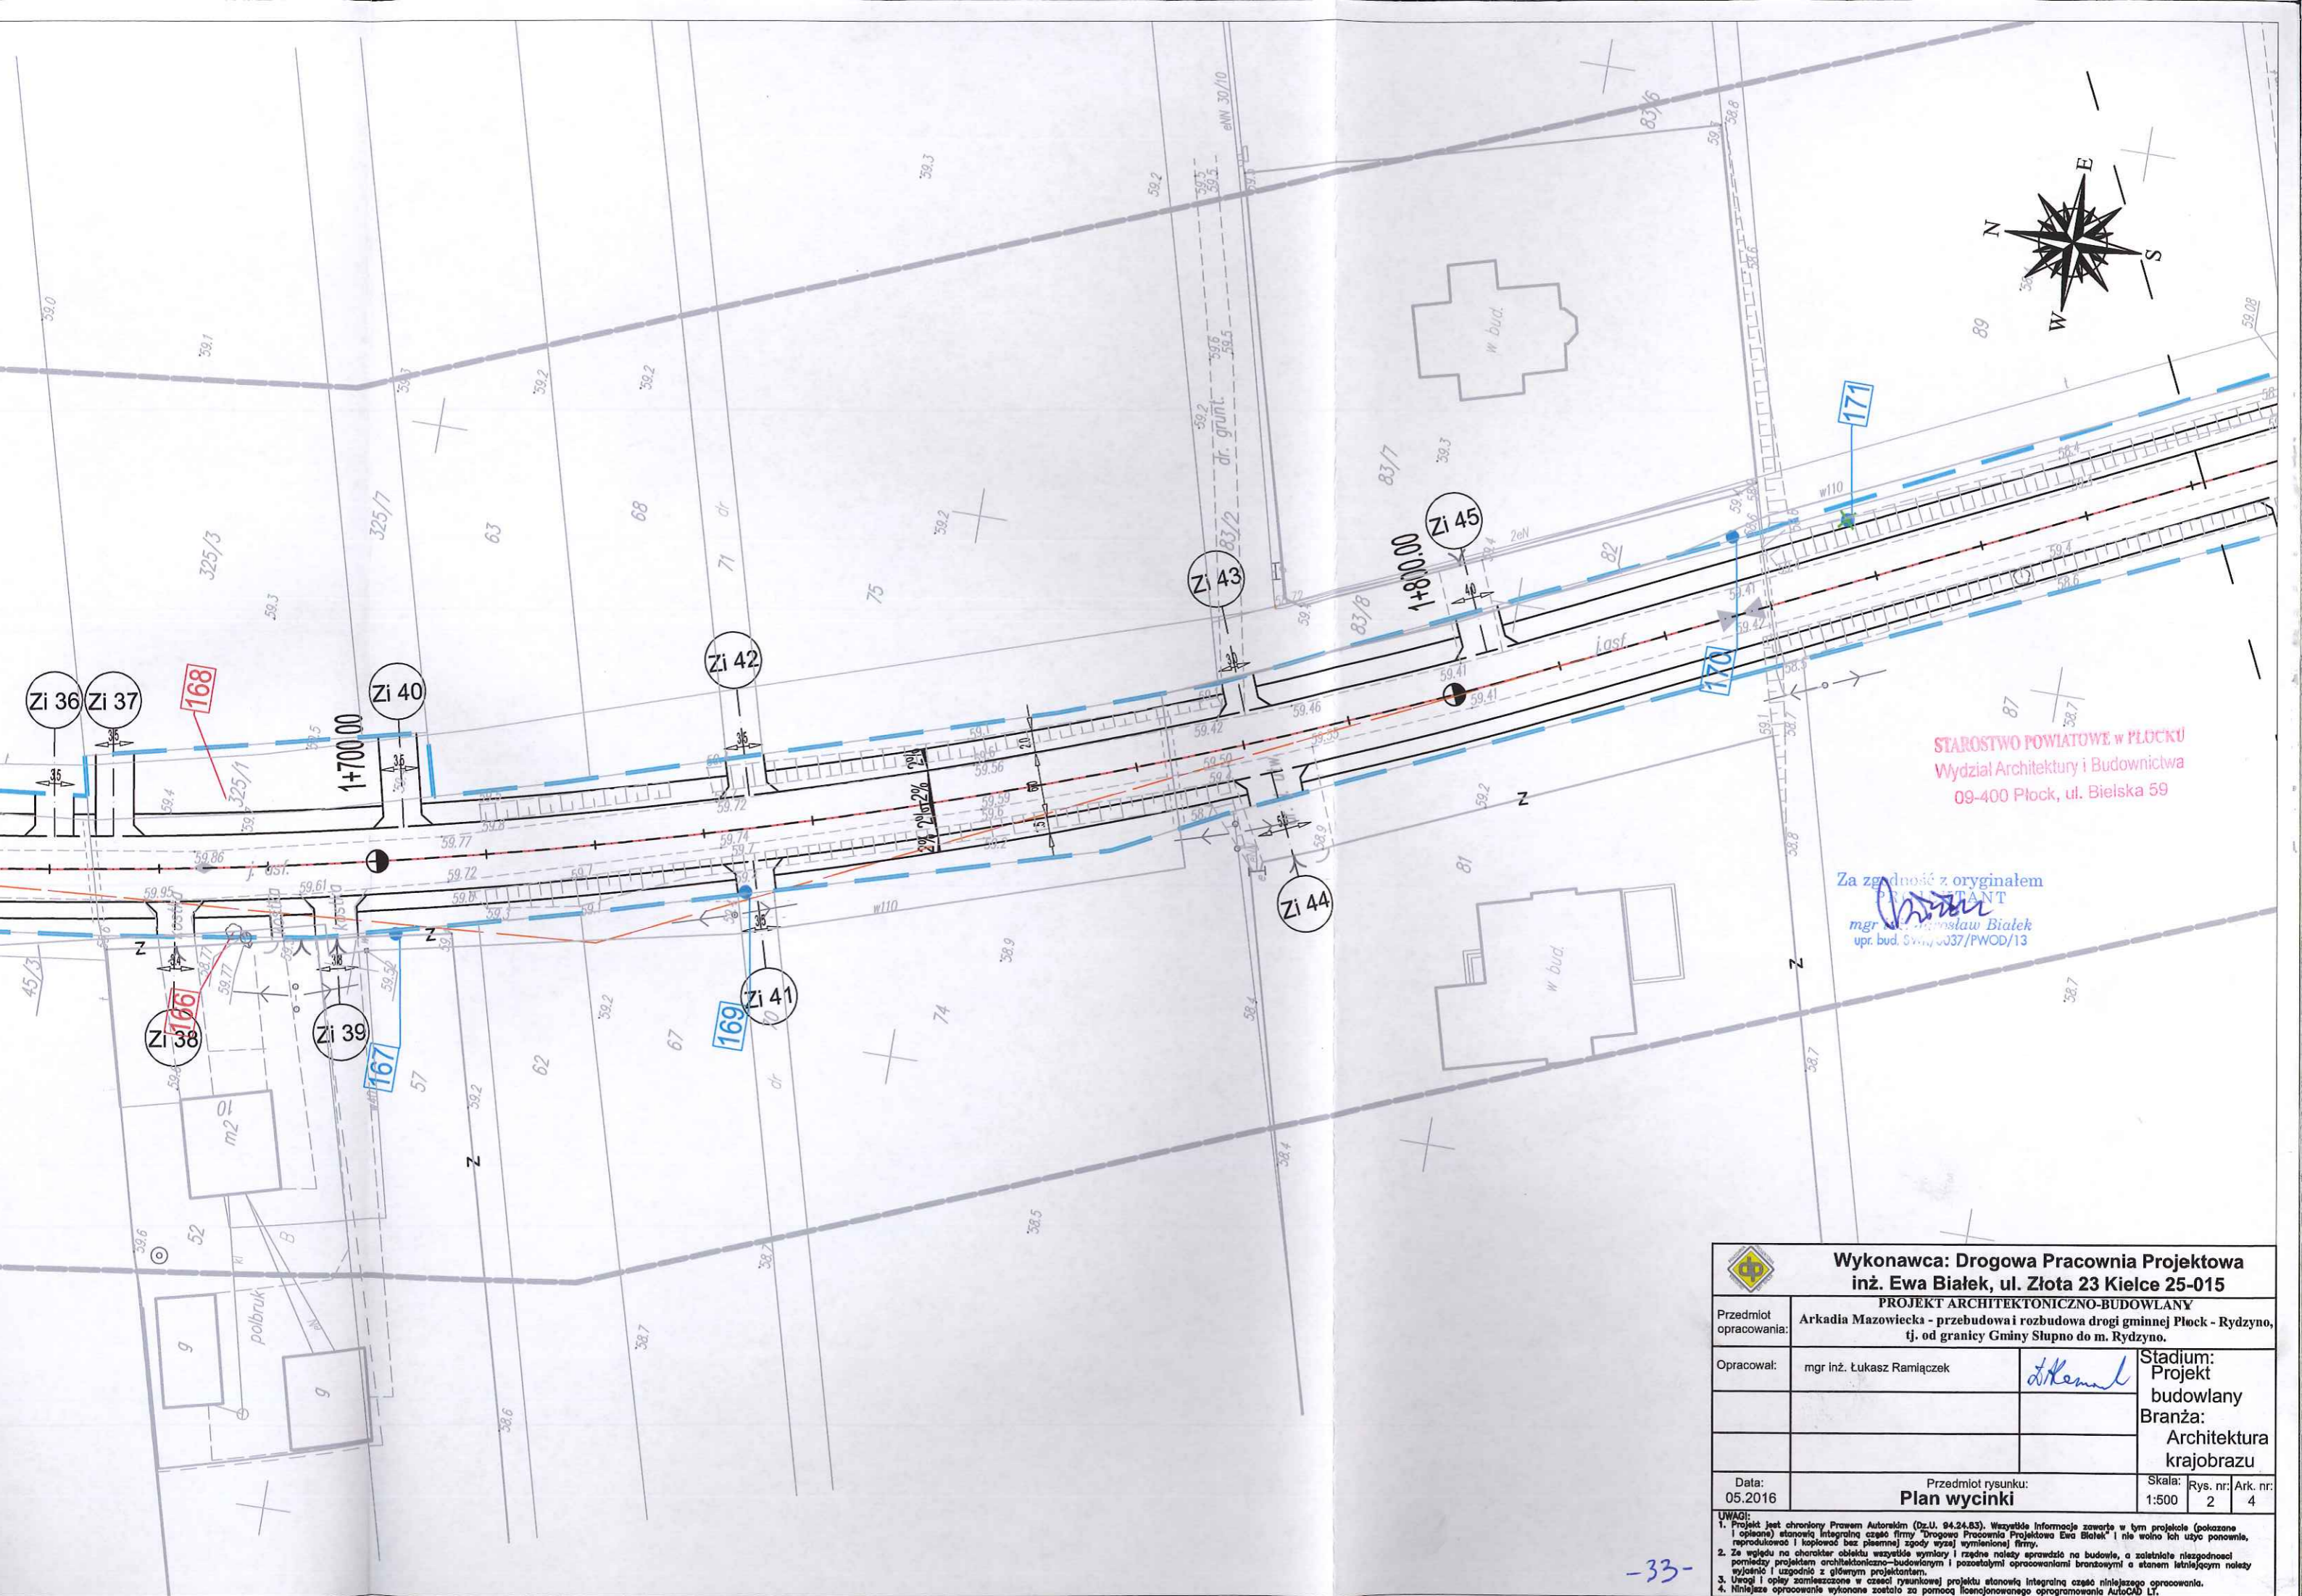


STAROSTWO POWIATOWE w PŁOCKU  
Wydział Architektury i Budownictwa  
09-400 Płock, ul. Bielska 59

Za zgodność z oryginałem  
PROJEKTANT  
mgr inż. Stanisław Białek  
upr. bud. SW/10337/PWOD/13

 <b>Wykonawca: Drogowa Pracownia Projektowa</b> <b>inż. Ewa Białek, ul. Złota 23 Kielce 25-015</b>			
Przedmiot opracowania:		Arkadia Mazowiecka - przebudowa i rozbudowa drogi gminnej Płock - Rydzyno, tj. od granicy Gminy Słupno do m. Rydzyno.	
Opracował:	mgr inż. Łukasz Ramiączek	<i>L. Ramiączek</i>	Stadium: Projekt budowlany
			Branża: Architektura krajobrazu
Data: 05.2016	Przedmiot rysunku: <b>Plan wycinki</b>		Skala: Rys. nr: Ark. nr: 1:500 2 4
<b>UWAGI:</b> 1. Projekt jest chroniony Prawem Autorskim (Dz.U. 94.24.83). Wszystkie informacje zawarte w tym projekcie (pokazane i opisane) stanowią integralną część firmy "Drogowa Pracownia Projektowa Ewa Białek" i nie wolno ich użyć ponownie, reprodukcję i kopię bez pisemnej zgody wyżej wymienionej firmy. 2. Ze względu na charakter obiektu wszystkie wymiary i rzędne należy sprawdzić na budowie, a zaistniałe niezgodności pomiędzy projektem architektoniczno-budowlanym i pozostałymi opracowaniami branżowymi a stanem istniejącym należy wyjaśnić i uzgodnić z głównym projektantem. 3. Uwagi i opłaty zamieszczone w części rysunkowej projektu stanowią integralną część niniejszego opracowania. 4. Niniejsze opracowanie wykonano za pomocą licencjonowanego oprogramowania AutoCAD LT.			



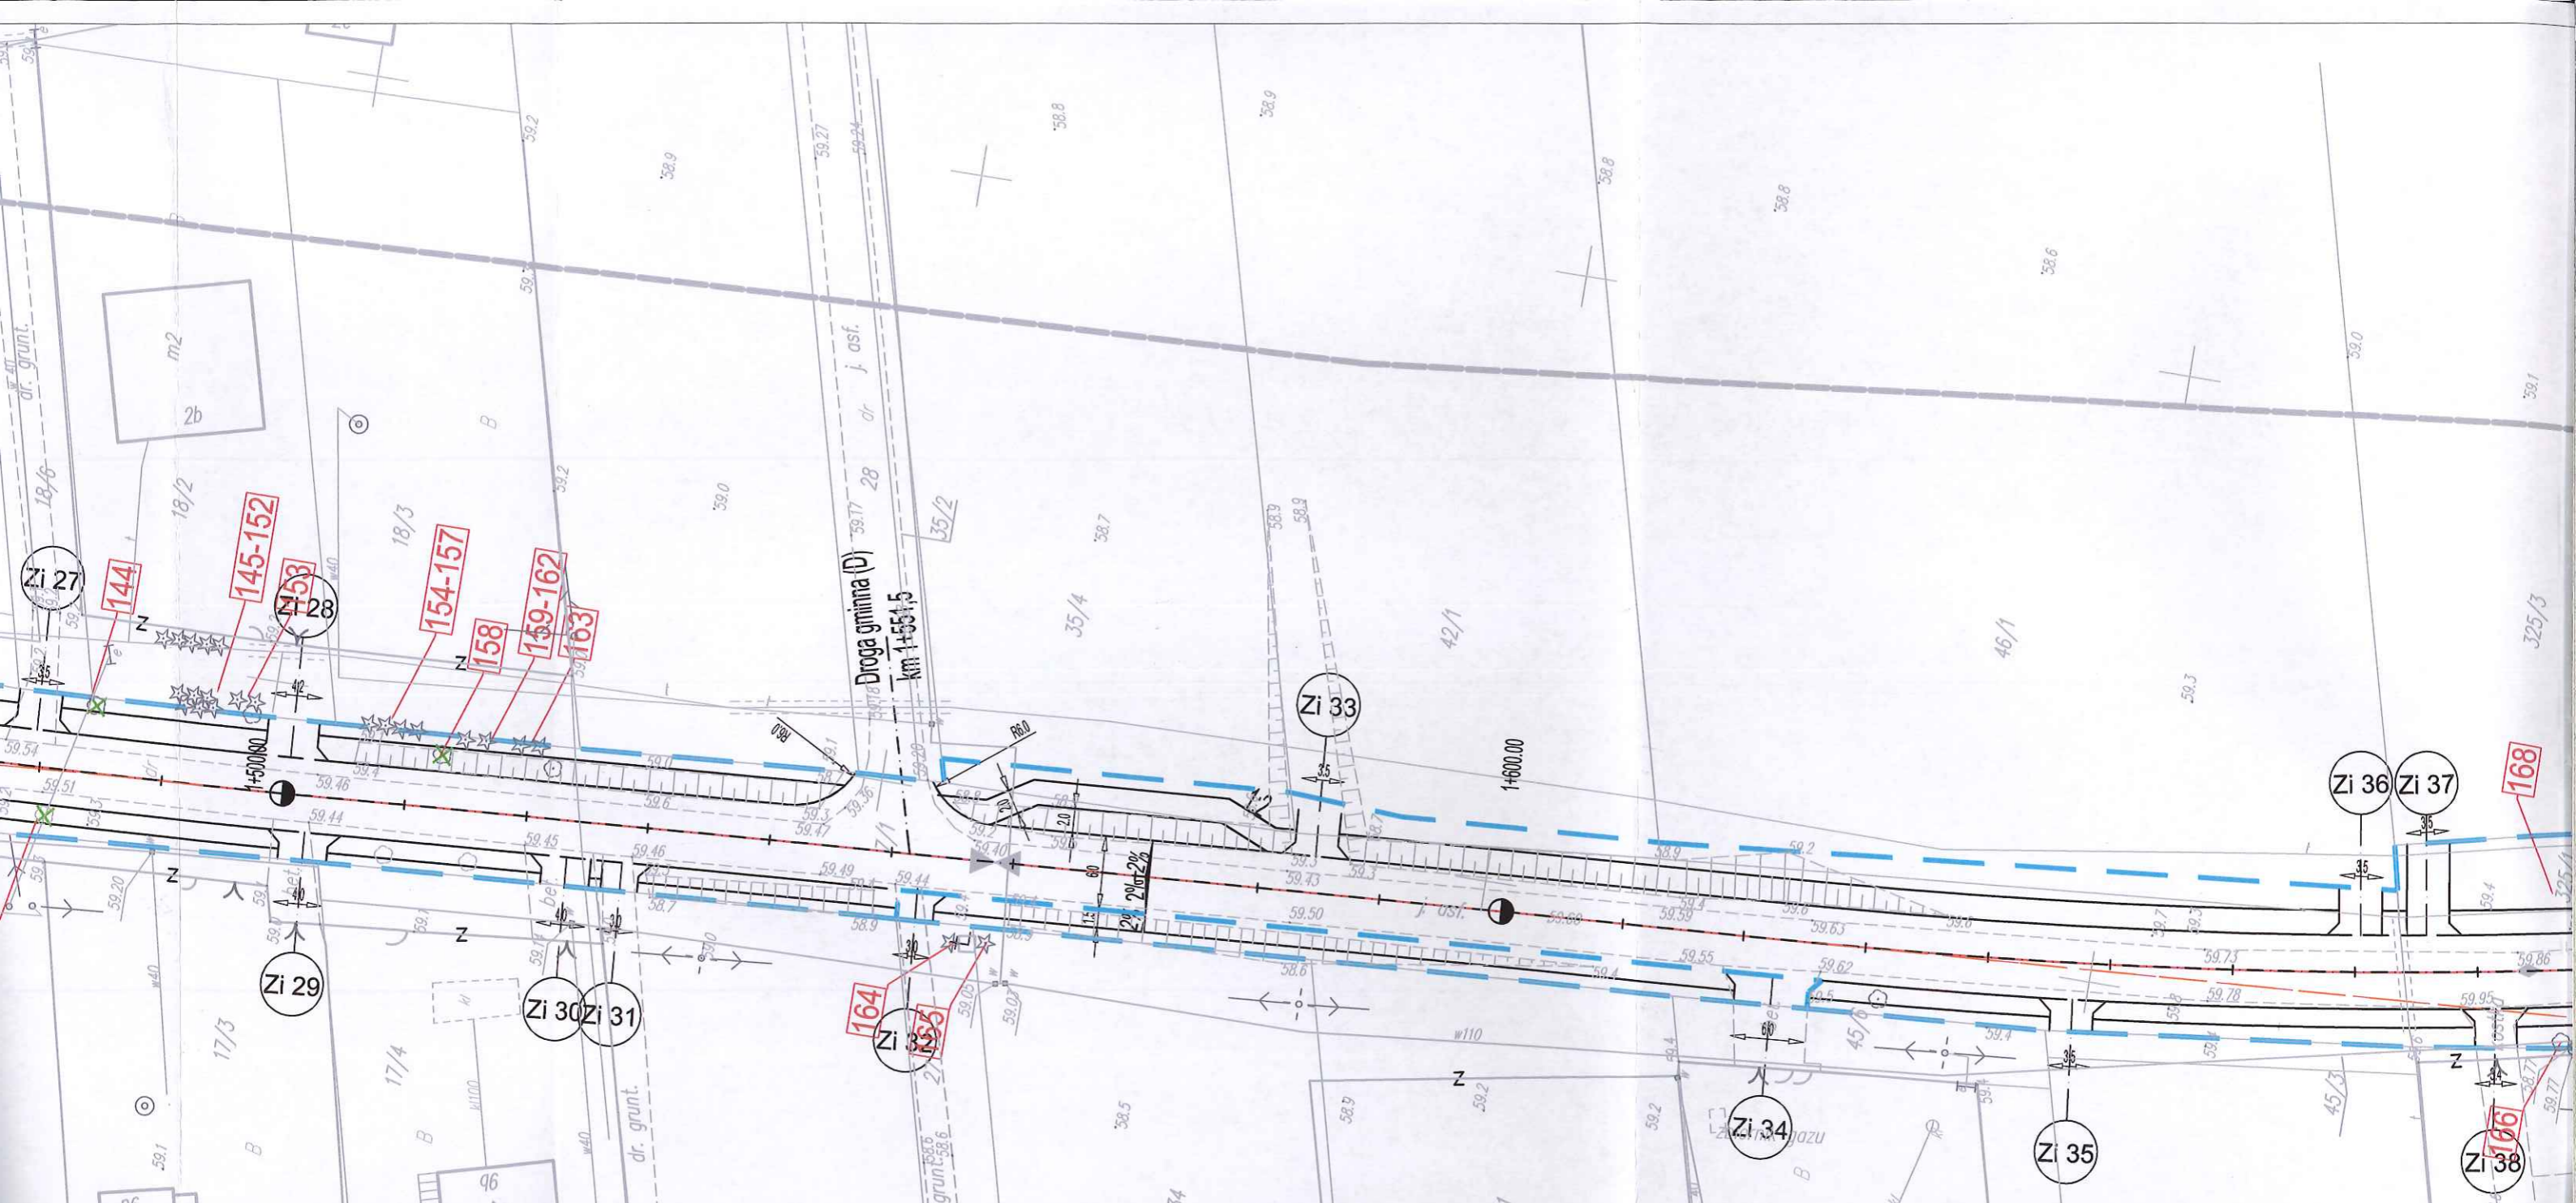

### OBIEKTY PROJEKTOWANE

- Linia rozgraniczająca teren inwestycji
- Granica przebudowy dróg innych kategorii
- proj. oś drogi gminnej Płock-Rydzino
- proj. krawężnie dróg, chodników, ścieżki rowerowej, zjazdów
- proj. barier drogowa skrajna
- proj. balustrada dla rowerzystów
- proj. przepusty drogowe PEHD
- proj. rów ziemny przydrożny
- proj. zjazdy na działki prywatne
- drzewa przeznaczone do wycinki
- krzewy przeznaczone do wycinki

### MAPA DO CELÓW PROJEKTOWYCH

Oznaczenie kancelaryjne zgłoszenia pracy geodezyjnej		GGN-III.6640.449.2014
Miejscowość		Bielino - Wirginia, Rydzyno
Jednostka ewidencyjna	identyfikator	141912 2
	nazwa	Stupno
Obręb ewidencyjny	identyfikator	0015
	nazwa	Rydzino
Skala mapy	identyfikator	0002
	nazwa	Bielino - Wirginia
Nazwa układu współrzędnych	prostokątnych płaskich	2000
	wysokości	Kronsztadt 86
Oznaczenie granic obszaru, który był przedmiotem aktualizacji		-----
Oznaczenie i informacje o służebnościach gruntowych mających wpływ na zagospodarowanie gruntów, zlokalizowanych w granicach projektowanej inwestycji.		brak
Oznaczenie i symbol konturu użytku gruntowego, który nie jest ujawniony w bazie danych ewidencji gruntów i budynków		brak

PRZEDSIĘBIORSTWO WIELOBRANŻOWE  
**"STAR-COM"**  
 Nazwa i imię i nazwisko wykonawcy oraz data i podpis  
 NIP 958 146 51 00

*mgr inż. Arkadiusz Małec*  
**GEODETA UPRAWNIONY**  
 Imię i nazwisko, nr uprawnień oraz data i podpis  
 geodety uprawnionego, który opracował mapę.

Podważa się, że niniejszy dokument został opracowany w wyniku prac geodezyjnych i kartograficznych, których rezultaty zawiera operat techniczny wpisany do ewidencji materiałów geodezyjnego i kartograficznego


Organ prowadzący państwowy zasób geodezyjny i kartograficzny  
**STAROSTA PŁOCKI**

Identyfikator ewidencyjny materiału zasobu - operatu technicznego  
 P.1419... *2015. 43/1*

Data wpisania operatu technicznego do ewidencji materiałów zasobu  
*19.01.15*

Imię, nazwisko i podpis osoby reprezentującej organ  
**up. STAROSTY**  
*mgr Edyta Bińska*  
 Inspektor w Wydziale Geodezji i Gospodarki Nieruchomościami



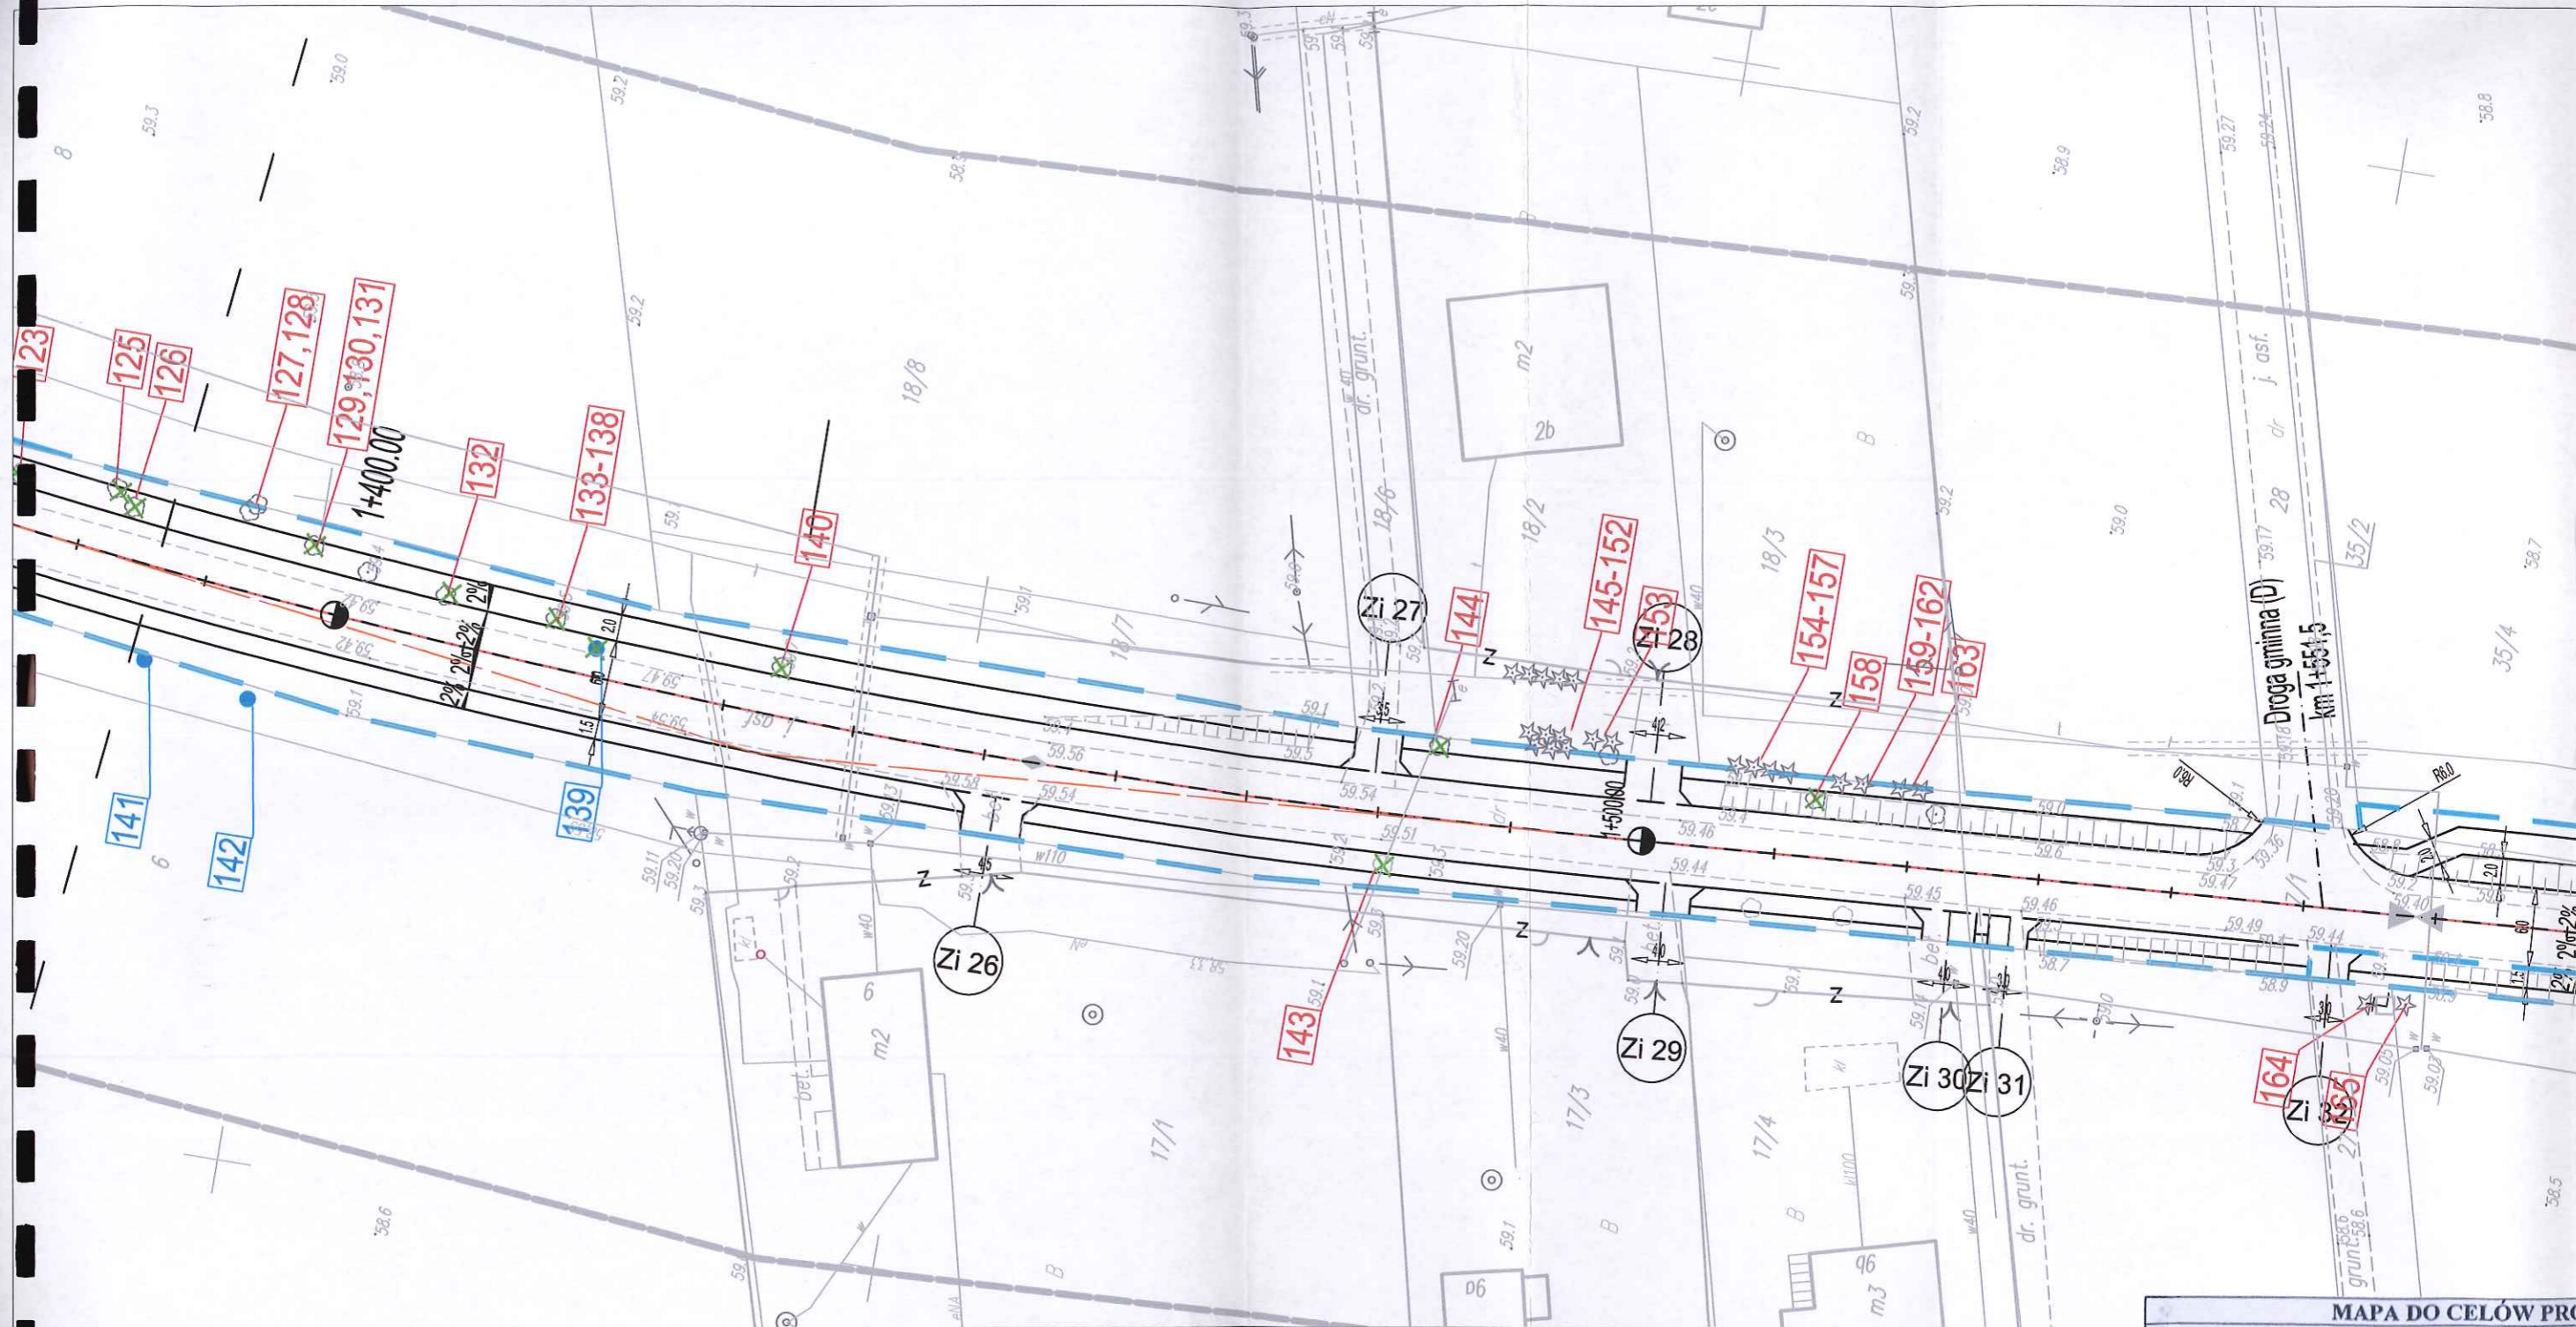

**LEGENDA**

**OBIEKTY ISTNIEJĄCE**

- Granica aktualizacji mapy d/c proj.
- Ist. budynki
- Ist. krawędzie jezdni
- Ist. ogrodzenia
- Ist. granice działek
- Ist. bramy
- Ist. furtki
- Ist. drzewa
- Ist. skarpy

**OZNACZENIA INSTALACYJNE**

- Ist. sieć eNN
- Ist. lampy oświetleniowe
- Ist. słupy napowietrznej linii eNN
- Ist. sieć wodociągowa
- Ist. kanały sanitarne
- Ist. linia teletechniczna
- Ist. słupy napowietrznej linii teletechnicznej

**OBIEKTY PROJEKTOWANE**

- Linia rozgraniczająca teren inwestycji
- Granica przebudowy dróg innych kategorii proj. os. drogi gminnej Plock-Rydzyno
- proj. krawędzie dróg, chodników, ścieżki rowerowej, zjazdów
- proj. barier drogowa skrajna
- proj. balustrada dla rowerzystów
- proj. przepusty drogowe PEHD
- proj. rów ziemny przydrożny
- proj. zjazdy na działki prywatne
- drzewa przeznaczone do wycinki
- krzewy przeznaczone do wycinki

**MAPA DO CELÓW PROJEKTOWYCH**


Oznaczenie kancelaryjne zgłoszenia pracy geodezyjnej	
Miejscowość	
Jednostka ewidencyjna	identyfikator nazwa
Obręb ewidencyjny	identyfikator nazwa
	identyfikator nazwa
Skala mapy	
Nazwa układu współrzędnych	prostokątnych płaskich wysokości
Oznaczenie granic obszaru, który był przedmiotem aktualizacji	
Oznaczenie i informacje o służebnościach gruntowych mających wpływ na zagospodarowanie gruntów, zlokalizowanych w granicach projektowanej inwestycji.	
Oznaczenie i symbol konturu użytku gruntowego, który nie jest ujawniony w bazie danych ewidencji gruntów i budynków	

PRZEDSIĘBIORSTWO WIELOBRANZOWE  
**„STAR-COM”**  
 ul. Dąbka 27/37  
 25-116 Kielce  
 NIP 959 146 726 311  
 Data i podpis  
 osoby reprezentującej wykonawcę







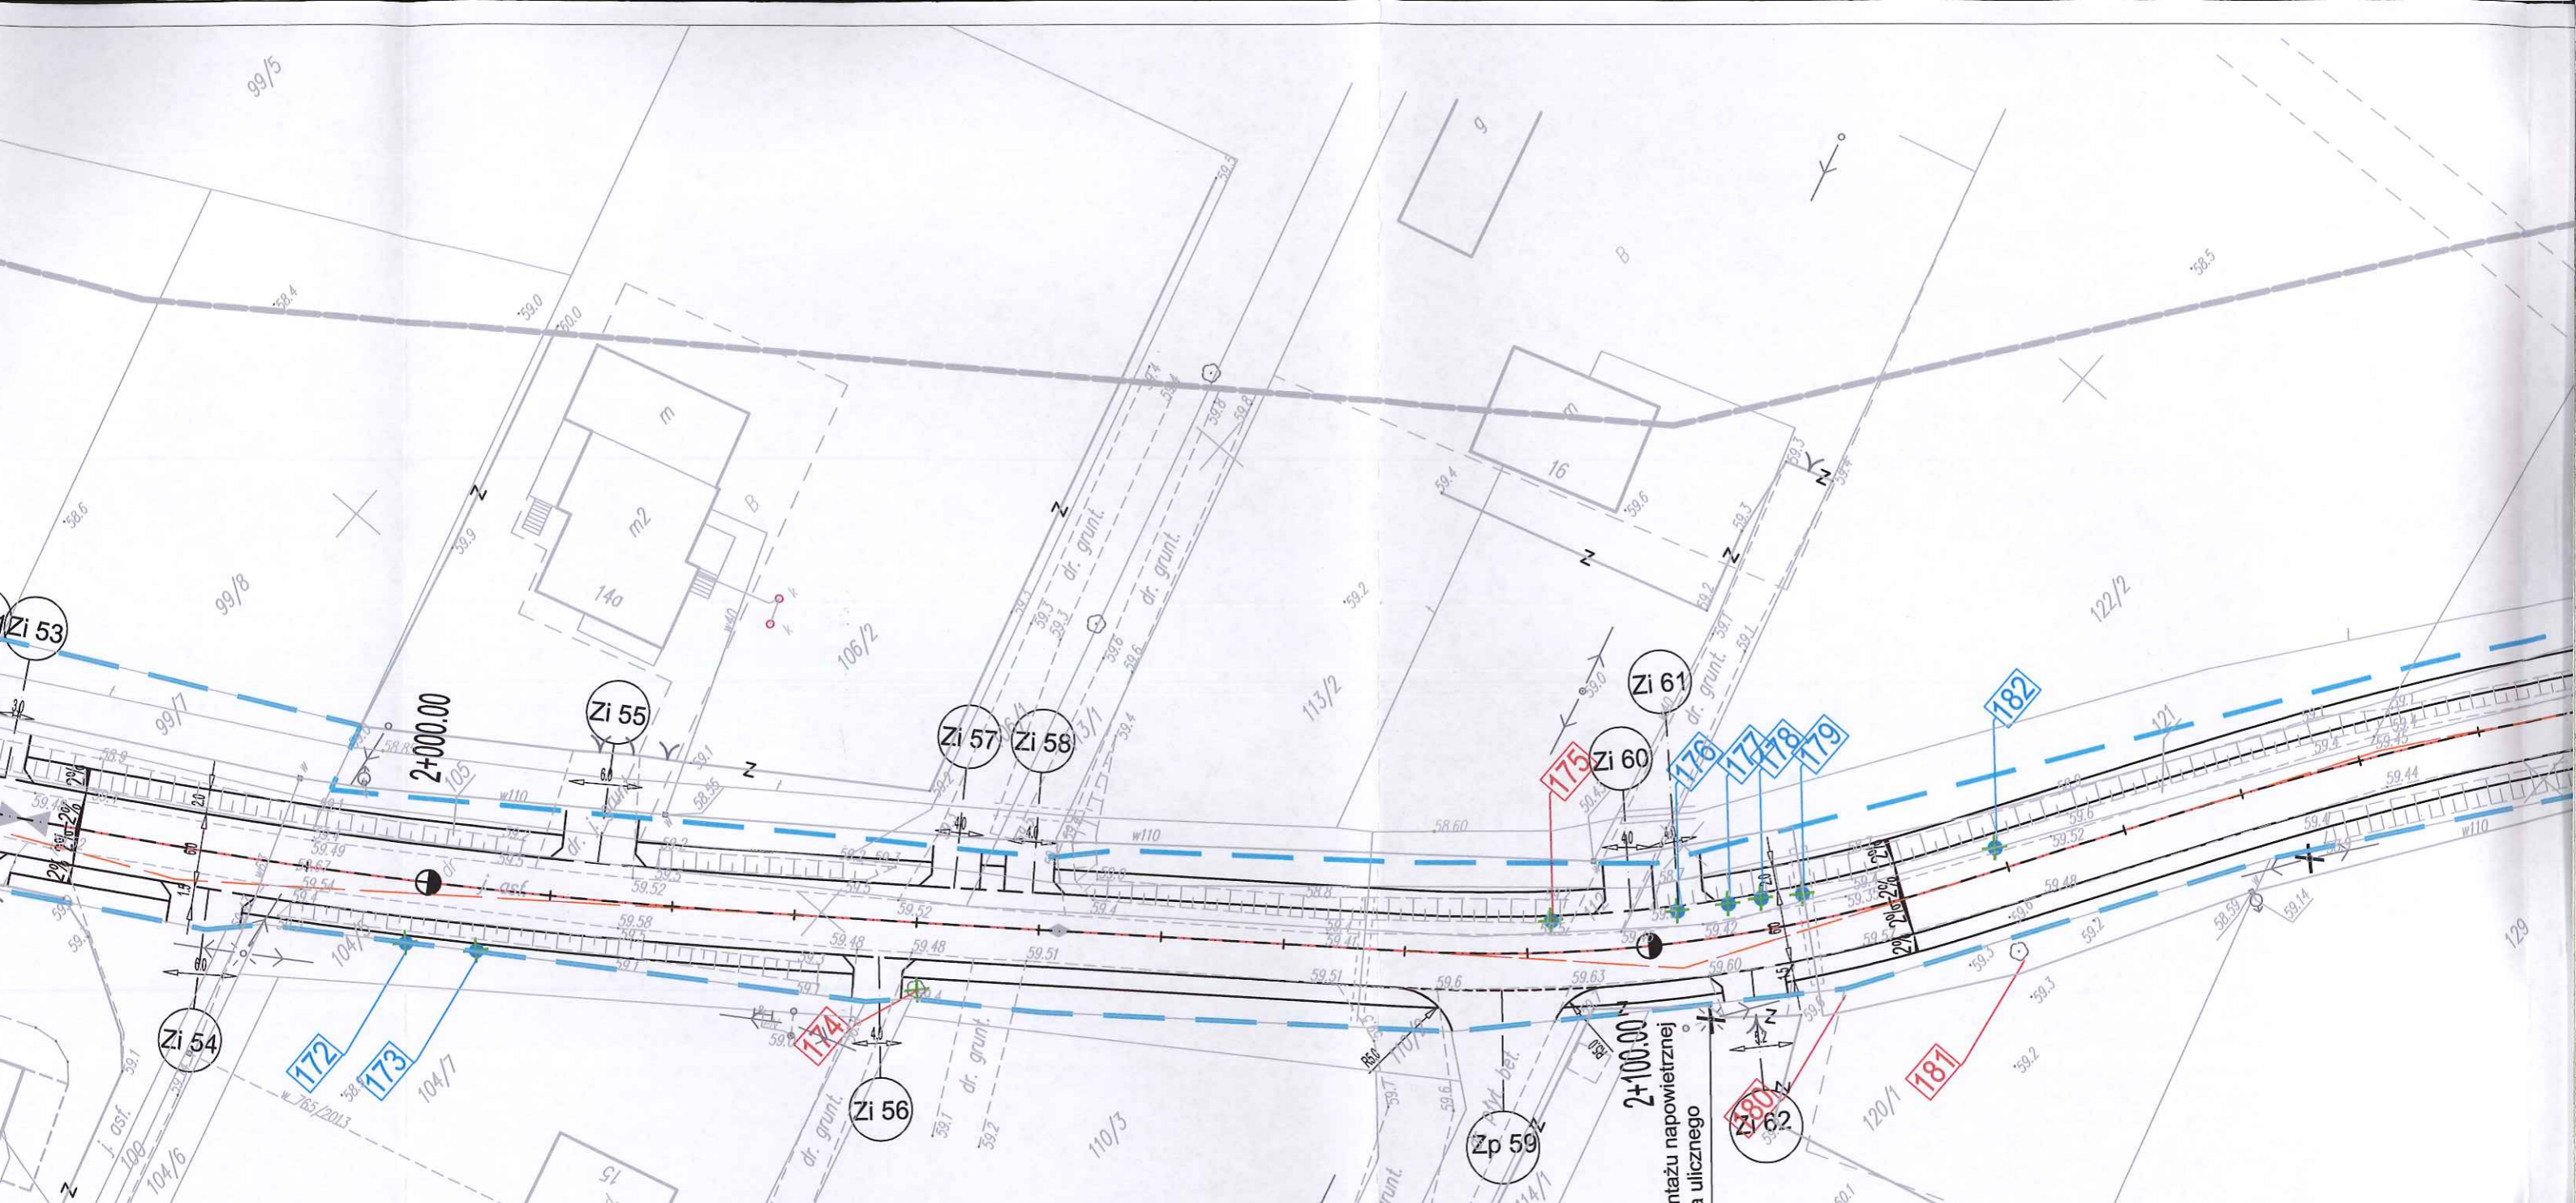

**OBIEKTY PROJEKTOWANE**

- Linia rozgraniczająca teren inwestycji
- Granica przebudowy dróg innych kategorii
- proj. oś drogi gminnej Plock-Rydzino
- proj. krawędzie dróg, chodników, ścieżki rowerowej, zjazdów
- proj. barier drogowa skrajna
- proj. balustrada dla rowerzystów
- proj. przepusty drogowe PEHD
- proj. rów ziemny przydrożny
- proj. zjazdy na działki prywatne
- drzewa przeznaczone do wycinki
- krzewy przeznaczone do wycinki

MAPA DO CELÓW PROJEKTOWYCH	
Oznaczenie kancelaryjne zgłoszenia pracy geodezyjnej GGN-III.6640.449.2014	
Miejscowość Bielino - Wirginia, Rydzyno	
Jednostka ewidencyjna	identyfikator 141912 2
	nazwa Słupno
Obręb ewidencyjny	identyfikator 0015
	nazwa Rydzyno
Skala mapy	identyfikator 0002
	nazwa Bielino - Wirginia
Nazwa układu współrzędnych	prostokątnych płaskich 2000
	wysokości Kronsztadt 86
Oznaczenie granic obszaru, który był przedmiotem aktualizacji - - - - -	
Oznaczenie i informacje o służebnościach gruntowych mających wpływ na zagospodarowanie gruntów, zlokalizowanych w granicach projektowanej inwestycji. brak	
Oznaczenie i symbol konturu użytku gruntowego, który nie jest ujawniony w bazie danych ewidencji gruntów i budynków brak	
PRZEDSIĘBIORSTWO WIELOBRANŻOWE „STAR-COM” ul. Daleka 27/37 NIP 950 14 41 81	
mgr inż. Arkadiusz Małec GEODETA UPRAWNIONY NIP 74 14 18 008	
Imię i nazwisko, nr uprawnień oraz data i podpis geodety uprawnionego, który opracował mapę.	


Początek demontażu napowietrznej linii oświetlenia ulicznego

Poświadczam się, że niniejszy dokument został opracowany w wyniku prac geodezyjnych i kartograficznych, których rezultaty zawiera operat techniczny wpisany do ewidencji materialnego państwowego zasobu geodezyjnego i kartograficznego

Organ prowadzący państwowy zasób geodezyjny i kartograficzny	STAROSTA PŁOCKI
Identyfikator ewidencyjny materialnego zasobu - operatu technicznego	P.1419... 2015.931
Data wpisania operatu technicznego do ewidencji materialnego zasobu	19.01.15
Imię, nazwisko i podpis osoby reprezentującej organ	up. STAROSTY

mgr Edyta Bińska  
Inspektor w Wydziale Geodezji i Gospodarki Nieruchomościami



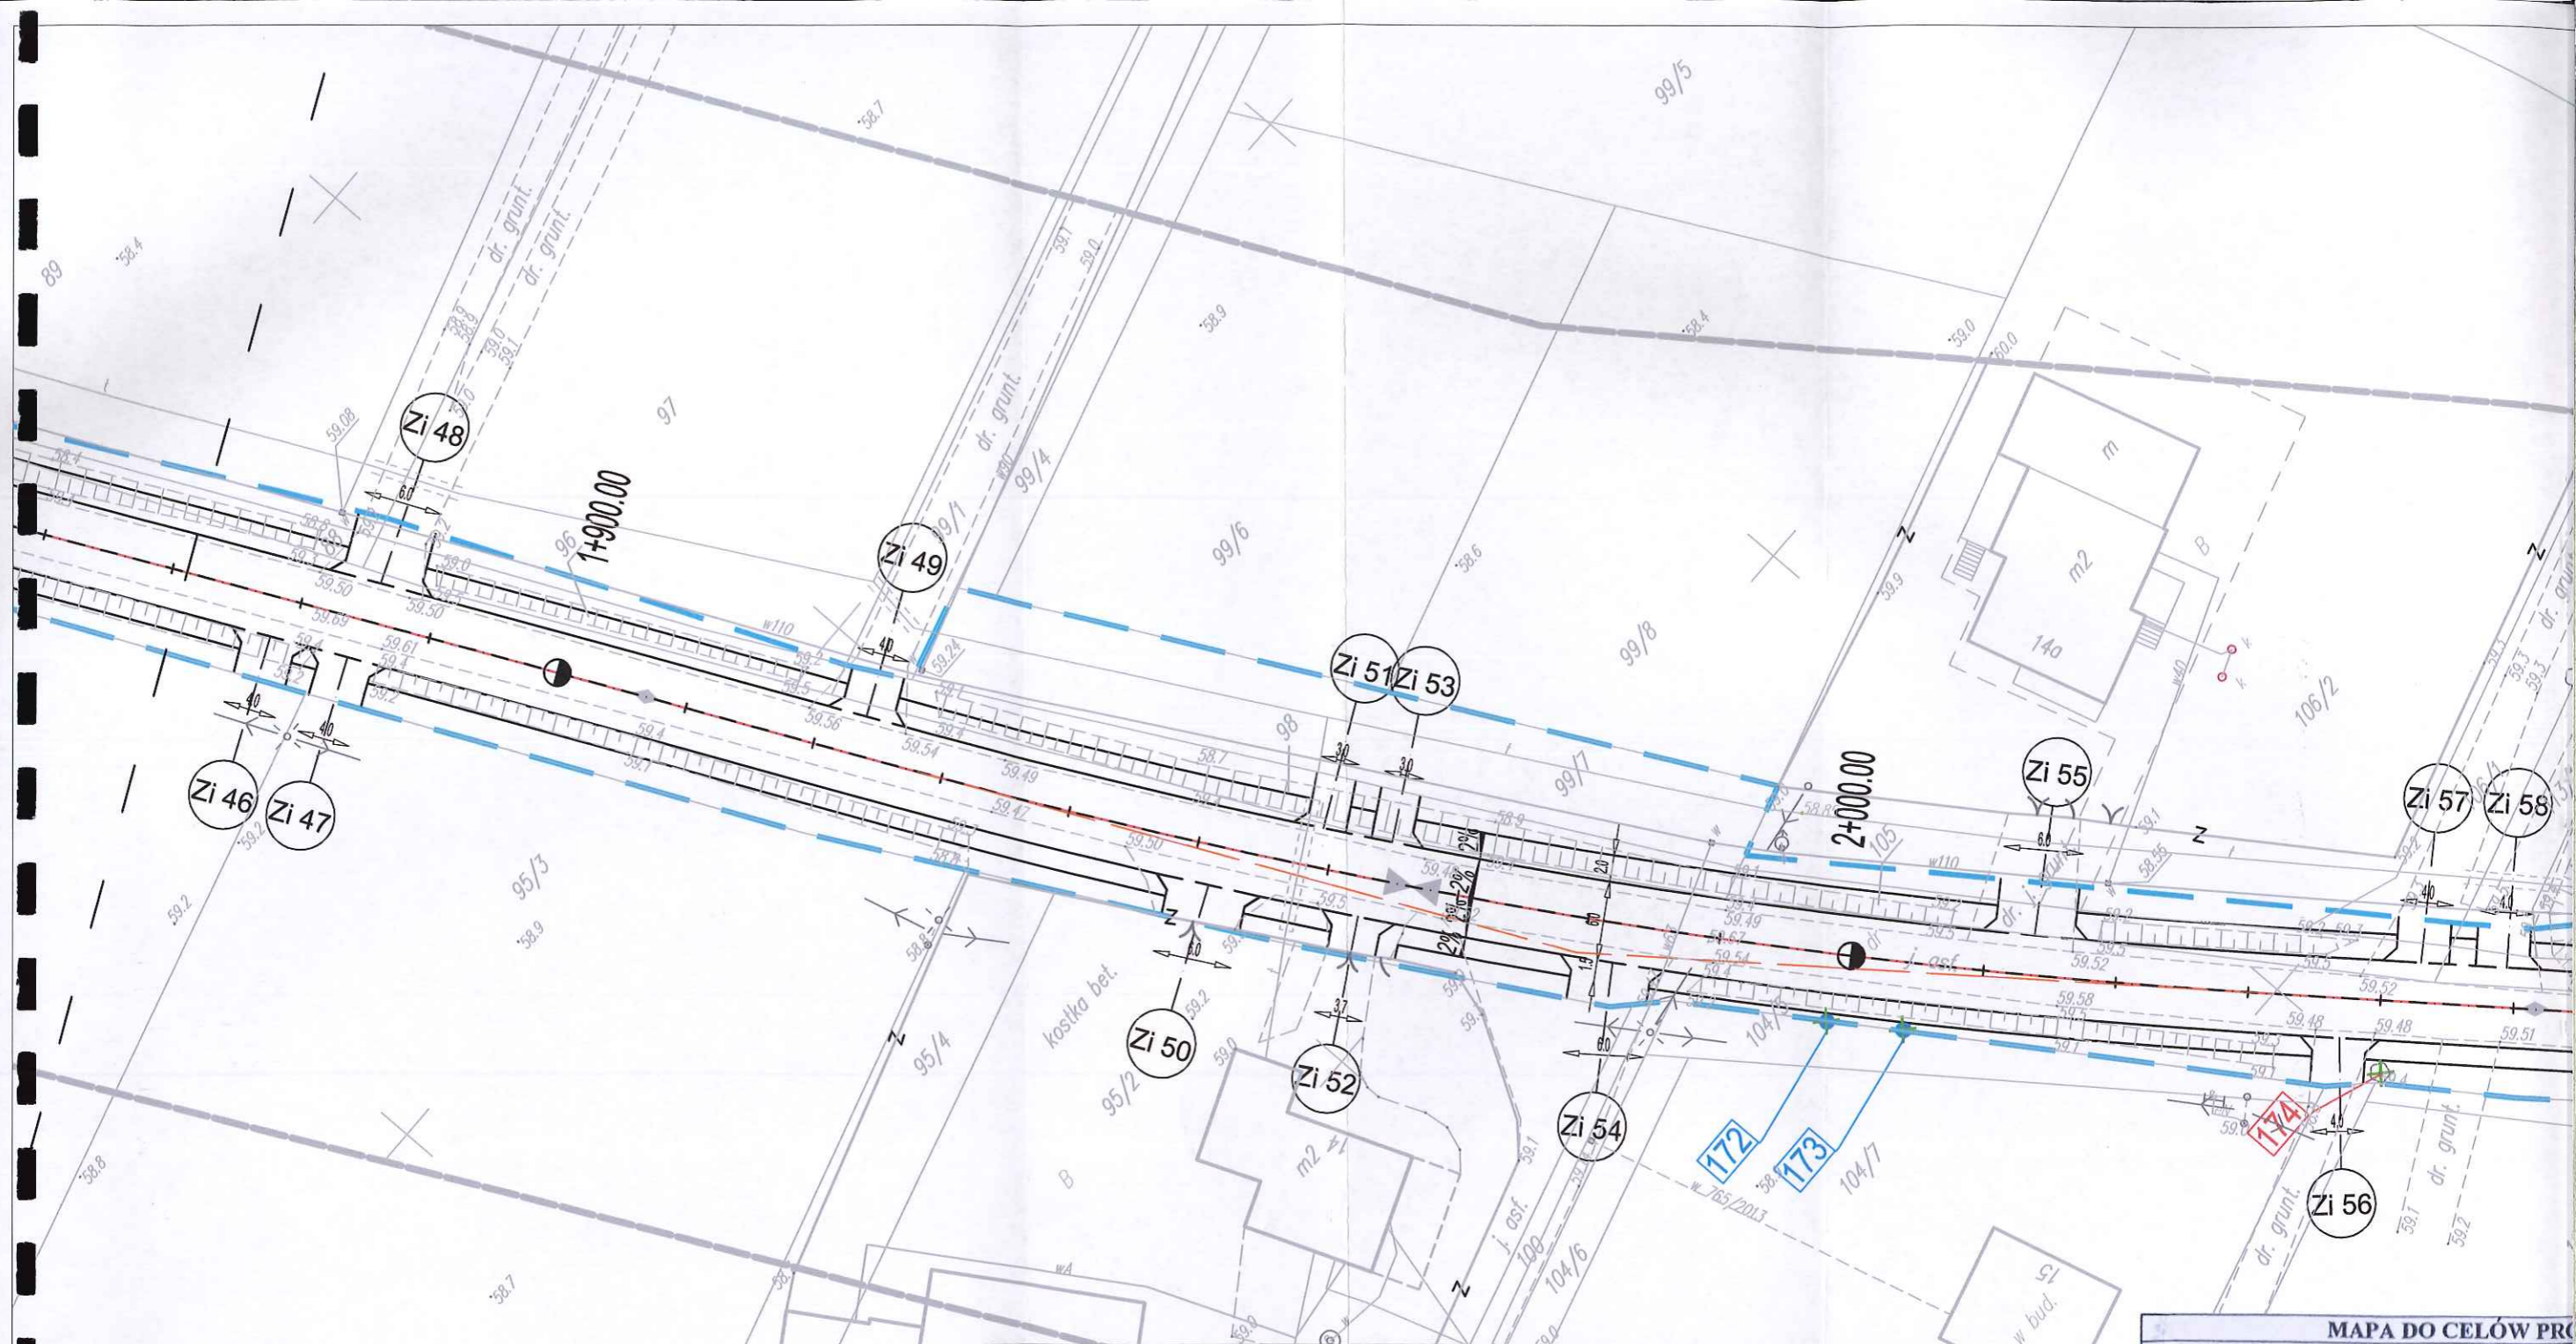

### LEGENDA

#### OBIEKTY ISTNIEJĄCE

- Granica aktualizacji mapy d/c proj.
- Ist. budynki
- Ist. krawędzie jezdni
- Ist. ogrodzenia
- Ist. granice działek
- Ist. bramy
- Ist. furtki
- Ist. drzewa
- Ist. skarpy

#### OZNACZENIA INSTALACYJNE

- Ist. sieć eNN
- Ist. lampy oświetleniowe
- Ist. słupy napowietrznej linii eNN
- Ist. sieć wodociągowa
- Ist. kanały sanitarne
- Ist. linia teletechniczna
- Ist. słupy napowietrznej linii teletechnicznej


#### OBIEKTY PROJEKTOWANE

- Linia rozgraniczająca teren inwestycji
- Granica przebudowy dróg innych kategorii proj. oś drogi gminnej Płock-Rydzyno
- proj. krawędzie dróg, chodników, ścieżki rowerowej, zjazdów
- proj. barier drogowa skrajna
- proj. balustrada dla rowerzystów
- proj. przepusty drogowe PEHD
- proj. rów ziemny przydrożny
- proj. zjazdy na działki prywatne
- drzewa przeznaczone do wycinki
- krzewy przeznaczone do wycinki

#### MAPA DO CELÓW PROJEKTOWYCH

Oznaczenie kancelaryjne zgłoszenia pracy geodezyjnej	
Miejscowość	
Jednostka ewidencyjna	identyfikator nazwa
Obręb ewidencyjny	identyfikator nazwa identyfikator nazwa
Skala mapy	
Nazwa układu współrzędnych	prostokątnych płaskich wysokości
Oznaczenie granic obszaru, który był przedmiotem aktualizacji	
Oznaczenie i informacje o służebnościach gruntowych mających wpływ na zagospodarowanie gruntów, zlokalizowanych w granicach projektowanej inwestycji.	
Oznaczenie i symbol konturu użytku gruntowego, który jest ujawniony w bazie danych ewidencji gruntów i budynków	
PRZEDSIĘBIORSTWO WIELOBRANŻOWE "STAR-COM"	
Nazwa i imię i nazwisko wykonawcy oraz data i podpis NIP 959 146 81 91	



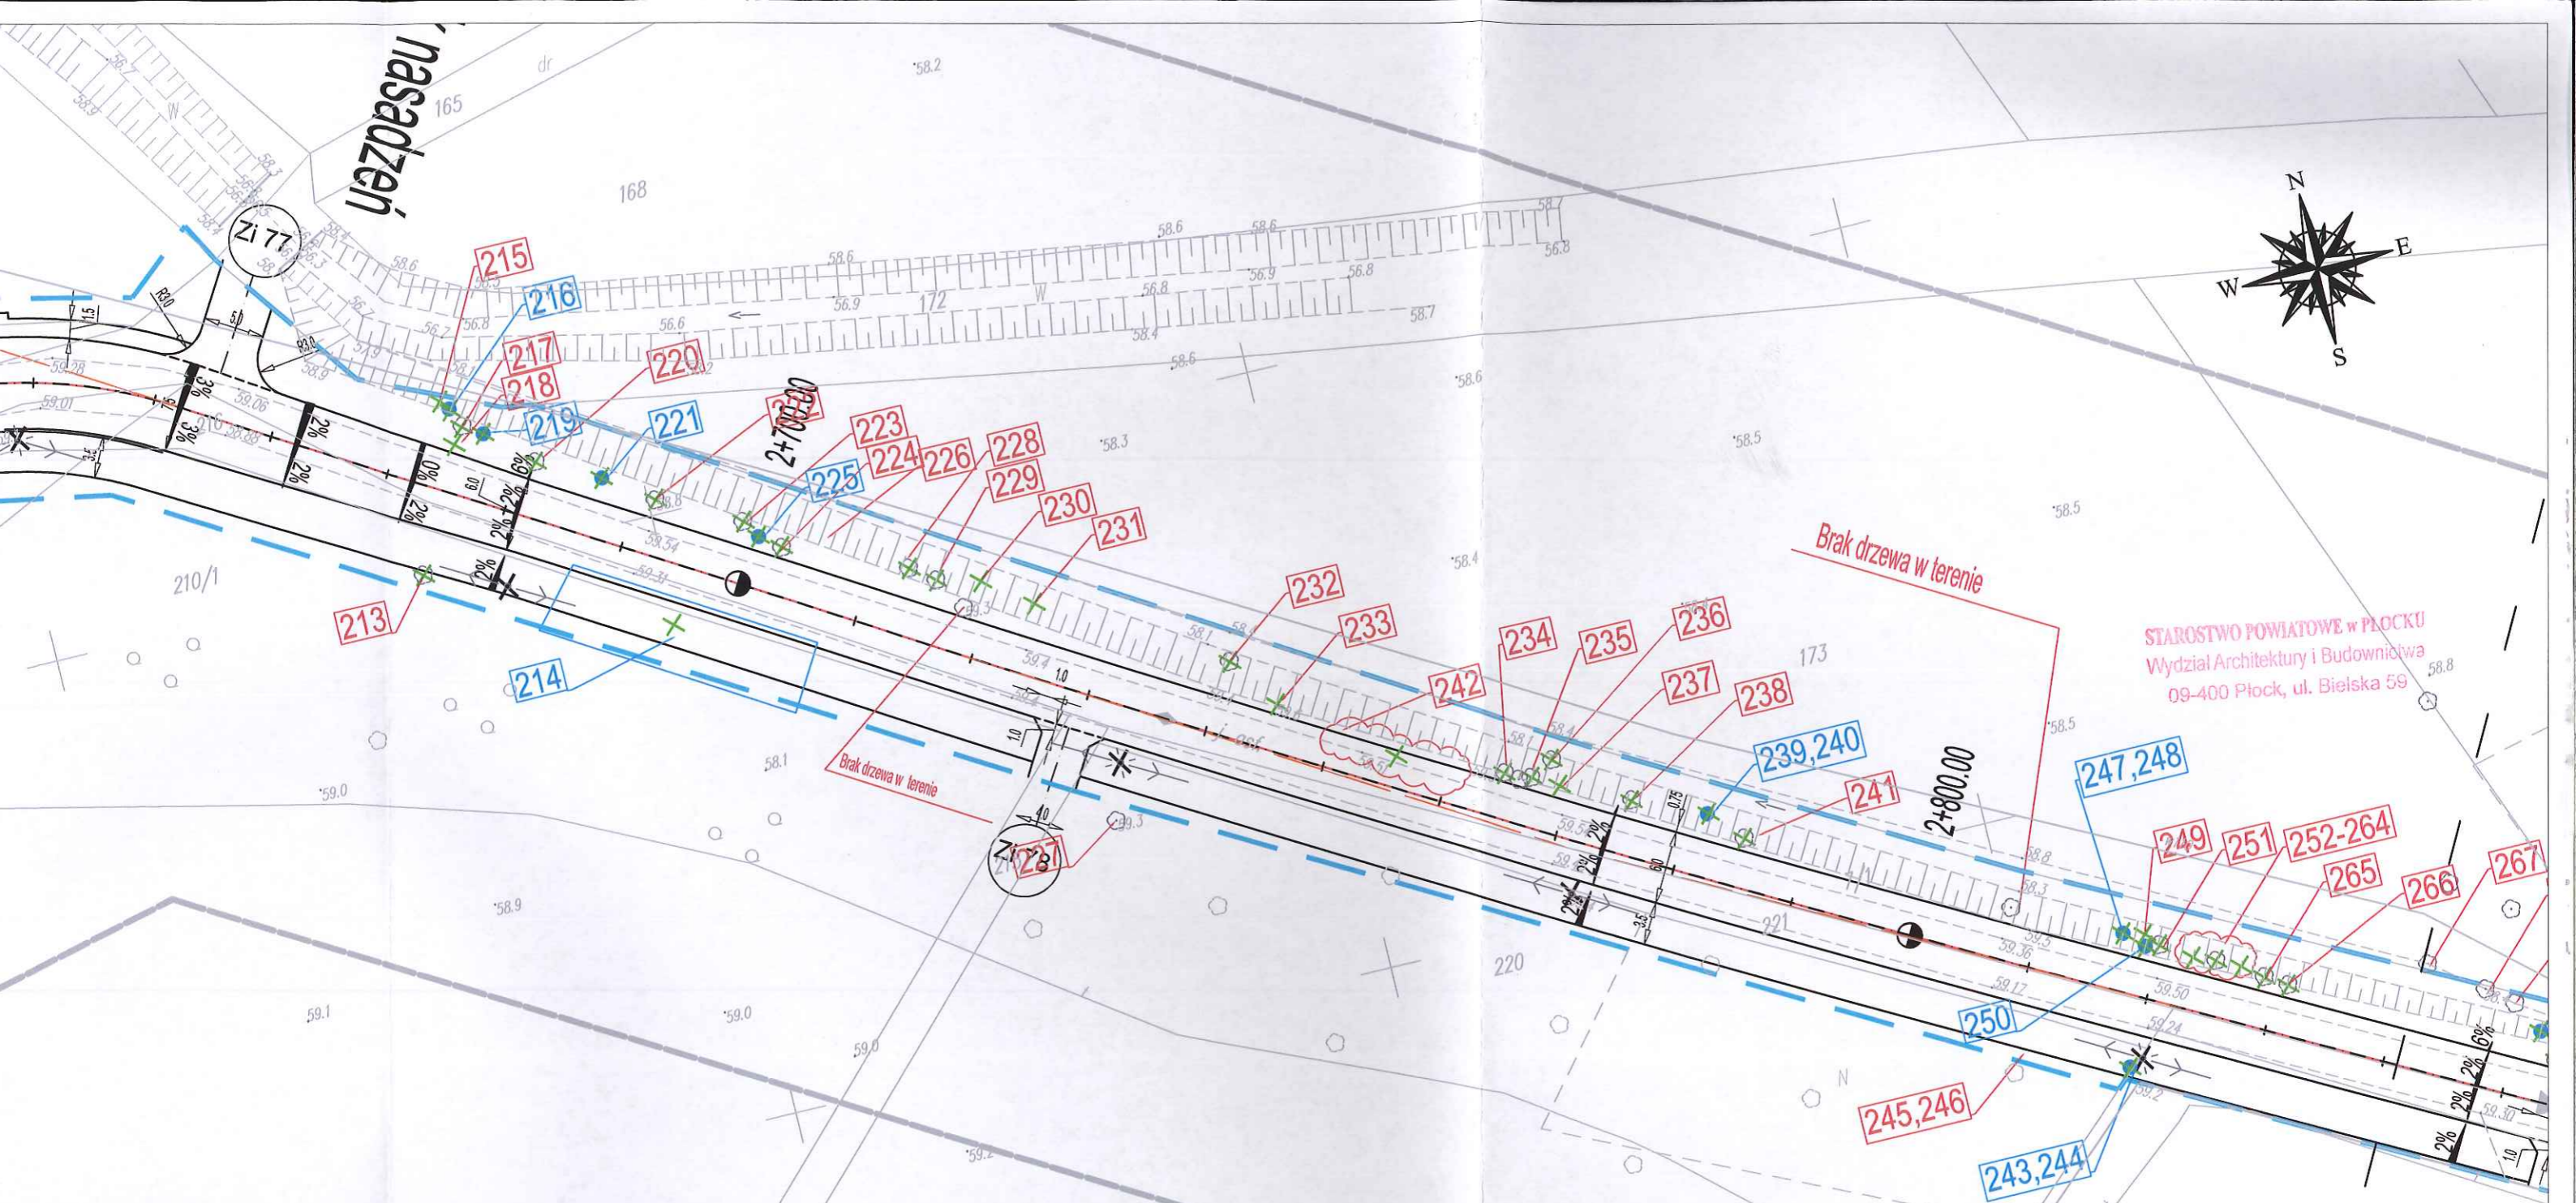

**PROJEKTOWANE**

Linia rozgraniczająca teren inwestycji  
 Granica przebudowy dróg innych kategorii  
 Proj. oś drogi gminnej Płock-Rydzyno  
 Proj. krawężdzie dróg, chodników, ścieżki rowerowej, zjazdów  
 Proj. barier drogowa skrajna  
 Proj. balustrada dla rowerzystów  
 Proj. przepusty drogowe PEHD  
 Proj. rów ziemny przydrożny  
 Proj. zjazdy na działki prywatne  
 Drzewa przeznaczone do wycinki  
 Krzewy przeznaczone do wycinki

MAPA DO CELÓW PROJEKTOWYCH		
Oznaczenie kancelaryjne zgłoszenia pracy geodezyjnej		GGN-III.6640.449.2014
Miejscowość		Bielino - Wirginia, Rydzyno
Jednostka ewidencyjna	identyfikator	141912 2
	nazwa	Słupno
Obręb ewidencyjny	identyfikator	0015
	nazwa	Rydzyno
	identyfikator	0002
	nazwa	Bielino - Wirginia
Skala mapy	prostokątnych płaskich	1:500
Nazwa układu współrzędnych	wysokości	2000
		Kronsztadt 86
Oznaczenie granic obszaru, który był przedmiotem aktualizacji		
Oznaczenie i informacje o służebnościach gruntowych mających wpływ na zagospodarowanie gruntów, zlokalizowanych w granicach projektowanej inwestycji.		brak
Oznaczenie i symbol konturu użytku gruntowego, który nie jest ujawniony w bazie danych ewidencji gruntów i budynków		brak
PRZEDSIĘBIORSTWO WIELOBRANŻOWE <b>STAR-COM</b> ul. Daleka 27/37 NIP 950146415		<i>mgr inż. Arkadiusz Małec</i> GEODETA UPRAWNIONY Imię i nazwisko, nr uprawnień oraz data i podpis geodety uprawnionego, który opracował mapę.

Poświadczam, że niniejszy dokument został opracowany w wyniku prac geodezyjnych i kartograficznych, których rezultaty zawiera operat techniczny wpisany do ewidencji materialnego państwowego zasobu geodezyjnego i kartograficznego

Organ prowadzący państwowy zasób geodezyjny i kartograficzny: **STAROSTA PŁOCKI**

Identyfikator ewidencyjny materialnego państwowego zasobu geodezyjnego i kartograficznego: **P.1419... 2015.331**


Data wpisania operatu technicznego do ewidencji materialnego państwowego zasobu geodezyjnego i kartograficznego: **09.01.15**

Imię, nazwisko i podpis osoby reprezentującej organ: **up. STAROSTY**  
*mgr Edyta Biaska*  
Inspektor w Wydziale Geodezji i Gospodarki Niezochomości

Wykonawca: <b>Drogowa Pracownia Projektowa inż. Ewa Biłek, ul. Złota 23 Kielce 25-015</b>		
PROJEKT ARCHYTEKTONICZNO-BUDOWLANY		
Przedmiot opracowania:	Arkadia Mazowiecka - przebudowa i rozbudowa drogi gminnej Płock - Rydzyno, tj. od granicy Gminy Słupno do m. Rydzyno.	
Opracował:	mgr inż. Łukasz Ramiączek	<i>L. Ramiączek</i>
Data:	05.2016	Przedmiot rysunku: <b>Plan wycinki</b>
Skala:	1:500	Rys. nr: 2 Ark. nr: 6
<b>UWAGI:</b> 1. Projekt jest chroniony Prawem Autorskim (Dz.U. 94.24.83). Wszystkie informacje zawarte w tym projekcie (pokazane i opisane) stanowią integralną część firmy "Drogowa Pracownia Projektowa Ewa Biłek" i nie wolno ich używać ponownie, reprodukcję i kopię bez pisemnej zgody wyżej wymienionej firmy. 2. Za zgodności z charakterem obiektu wszelkie wymiary i rzędne należy sprawdzić na budowie, a zaistniałe niezgodności pomiędzy projektem architektoniczno-budowlanym i pozostałymi opracowaniami branżowymi a stanem istniejącym należy wyjasnić i uzgodnić z głównym projektantem. 3. Uwagi i opisy zamieszczone w całości rysunkowej projektu stanowią integralną część niniejszego opracowania. 4. Niniejsze opracowanie wykonano za pomocą licencjonowanego oprogramowania AutoCAD LT.		



# Droga gminna Płock - Rydzyno od km 2+355.00 do km 2+840.00

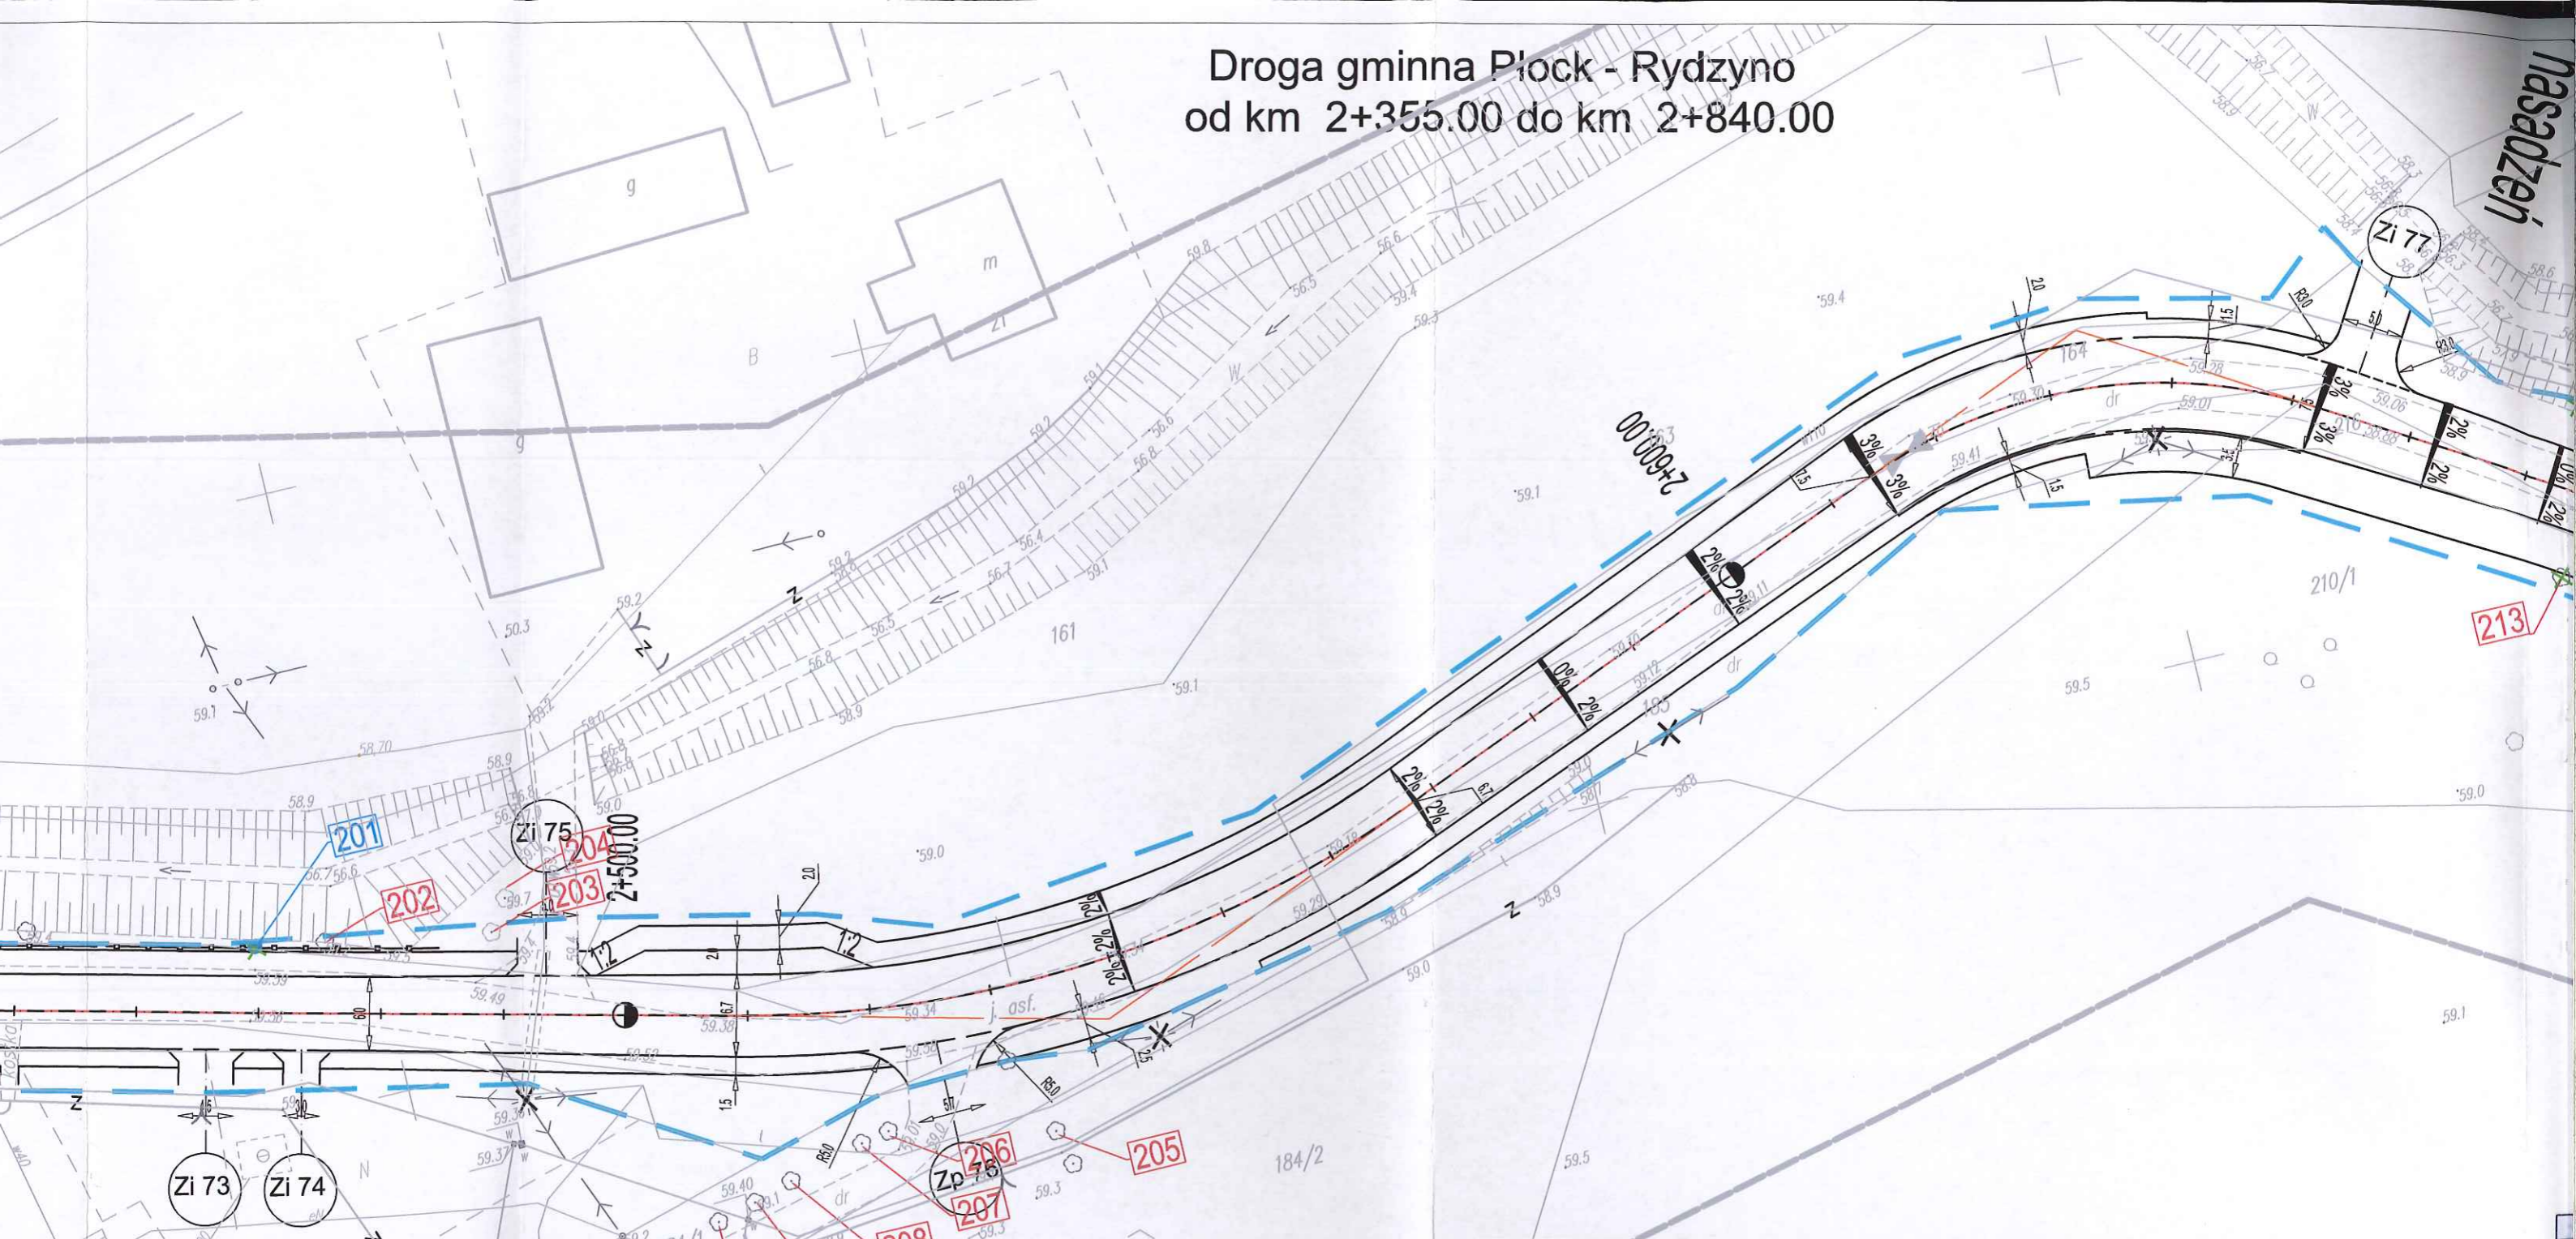

### LEGENDA

**OBIEKTY ISTNIEJĄCE**

- Granica aktualizacji mapy d/c proj.
- Ist. budynki
- Ist. krawędzie jezdni
- Ist. ogrodzenia
- Ist. granice działek
- Ist. bramy
- Ist. furtki
- Ist. drzewa
- Ist. skarpy

**OZNACZENIA INSTALACYJNE**

- Ist. sieć eNN
- Ist. lampy oświetleniowe
- Ist. słupy napowietrznej linii eNN
- Ist. sieć wodociągowa
- Ist. kanały sanitarne
- Ist. linia teletechniczna
- Ist. słupy napowietrznej linii teletechnicznej

### OBIEKTY PROJEKTOWANE

- Linia rozgraniczająca teren inwestycji
- Granica przebudowy dróg innych kategorii
- proj. oś drogi gminnej Płock-Rydzyno
- proj. krawędzie dróg, chodników, ścieżki rowerowej, zjazdów
- proj. barier drogowa skrajna
- proj. balustrada dla rowerzystów
- proj. przepusty drogowe PEHD
- proj. rów ziemny przydrożny
- proj. zjazdy na działki prywatne
- 36 drzewa przeznaczone do wycinki
- 26 krzewy przeznaczone do wycinki



