


Wykonał: **Geodeta Uprawniony**  
**Jerzy Barśczeński**  
 Uprawnienie nr 018547  
 Płock dn. 09.03.2011 r.

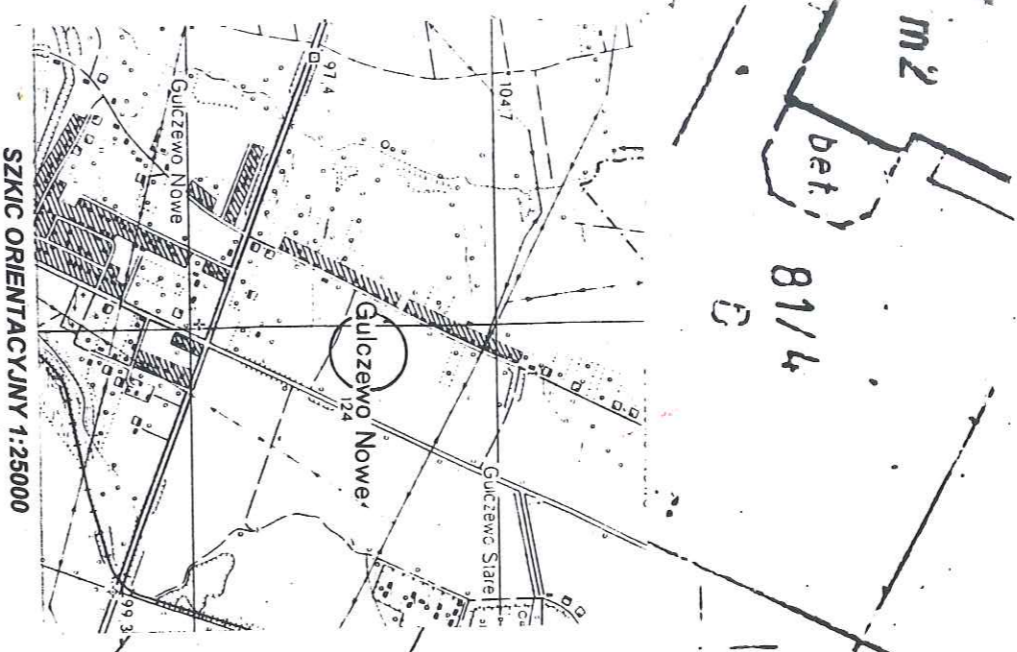


**STAROSTA PŁOCKI**  
**ZESPÓŁ UZGADNIANIA DOKUMENTACJI PROJEKTOWEJ**  
 Na podstawie art. 28 ust. 1 ustawy z dnia 17 maja 1989r. Prawo geodezyjne i kartograficzne (Dz. U. z 2000r. Nr 100, poz. 1086 i Nr 120, poz. 1268) uzgodniono usytuowanie projektowanych sieci uzbrojenia terenu  
*(wyszczególnienie uzgadnianych sieci uzbrojenia terenu)*  
 Uzgodnione usytuowanie sieci uzbrojenia terenu podlega wytyczeniu i geodezyjnej inwentaryzacji powykonawczej przez jednostki uprawnione do wykonywania prac geodezyjnych.  
 W razie niezgodności realizacji sieci uzbrojenia terenu z uzgodnionym projektem inwestor zobowiązany jest przedłożyć mapę z wynikami pomiarów wykonanych w właściwym organowi administracji architektoniczno-budowlanej.  
 Uzgodnienie usytuowania projektowanych sieci uzbrojenia terenu zachowuje ważność przez okres 3 lat od dnia wydania opinii w sprawie uzgadniania usytuowania projektowanych sieci uzbrojenia terenu. Uzgodnienie traci ważność w przypadku, którym mowa w § 13 rozporządzenia Ministra. Rozwoju Regionalnego i Budownictwa z dnia 2 kwietnia 2001r. w sprawie geodezyjnej ewidencji sieci uzbrojenia terenu oraz zespołów uzgadniania dokumentacji projektowej (Dz. U. Nr 38 poz. 155).  
 GEN-11.6620.532.2011  
 Płock 02.03.2011  
 inż. Leszek Majewski  
 PRZEWODNICZĄCY  
 ZESPOŁU UZGADNIANIA DOKUMENTACJI PROJEKTOWEJ

nie wykrycia się istnienia w terenie urządzeń podziemnych – nie pokazanych na mapie, które nie zostały odnotowane podczas wykonywania inwentaryzacji geodezyjnych lub, które nie zostały zgłoszone do inwentaryzacji przed zasypaniem

Dokonano uzgodnienia w "Wodociągach Płockich" Spółka z o.o. Projektu Technicznego  
*sieć wodociągowa w ul. Basztowa*  
 Wykonane uzbrojenie zainwentaryzować i zgłosić do odbioru w "Wodociągach Płockich" Sp. z o.o. przed zasypaniem wykopów. Uwagi do dokumentacji:  
 04.08.2011

Z upoważnienia Zarządu  
**KIEROWNIK**  
 Działu Techniczno-Inwestycyjnego  
*Tomasz Sirzałkowski*

**RZECZOWNICWA DO SPRAW ZABEZPIECZEŃ PRZECIWPÓŻAROWYCH**  
 mgr inż. Henryk Baranowski  
 nr 4382/2011  
 Kutno 07.07.2011  
 Zgodność projektu z wymaganiami ochrony przeciwpożarowej stwierdzam bez uwag z uwagami

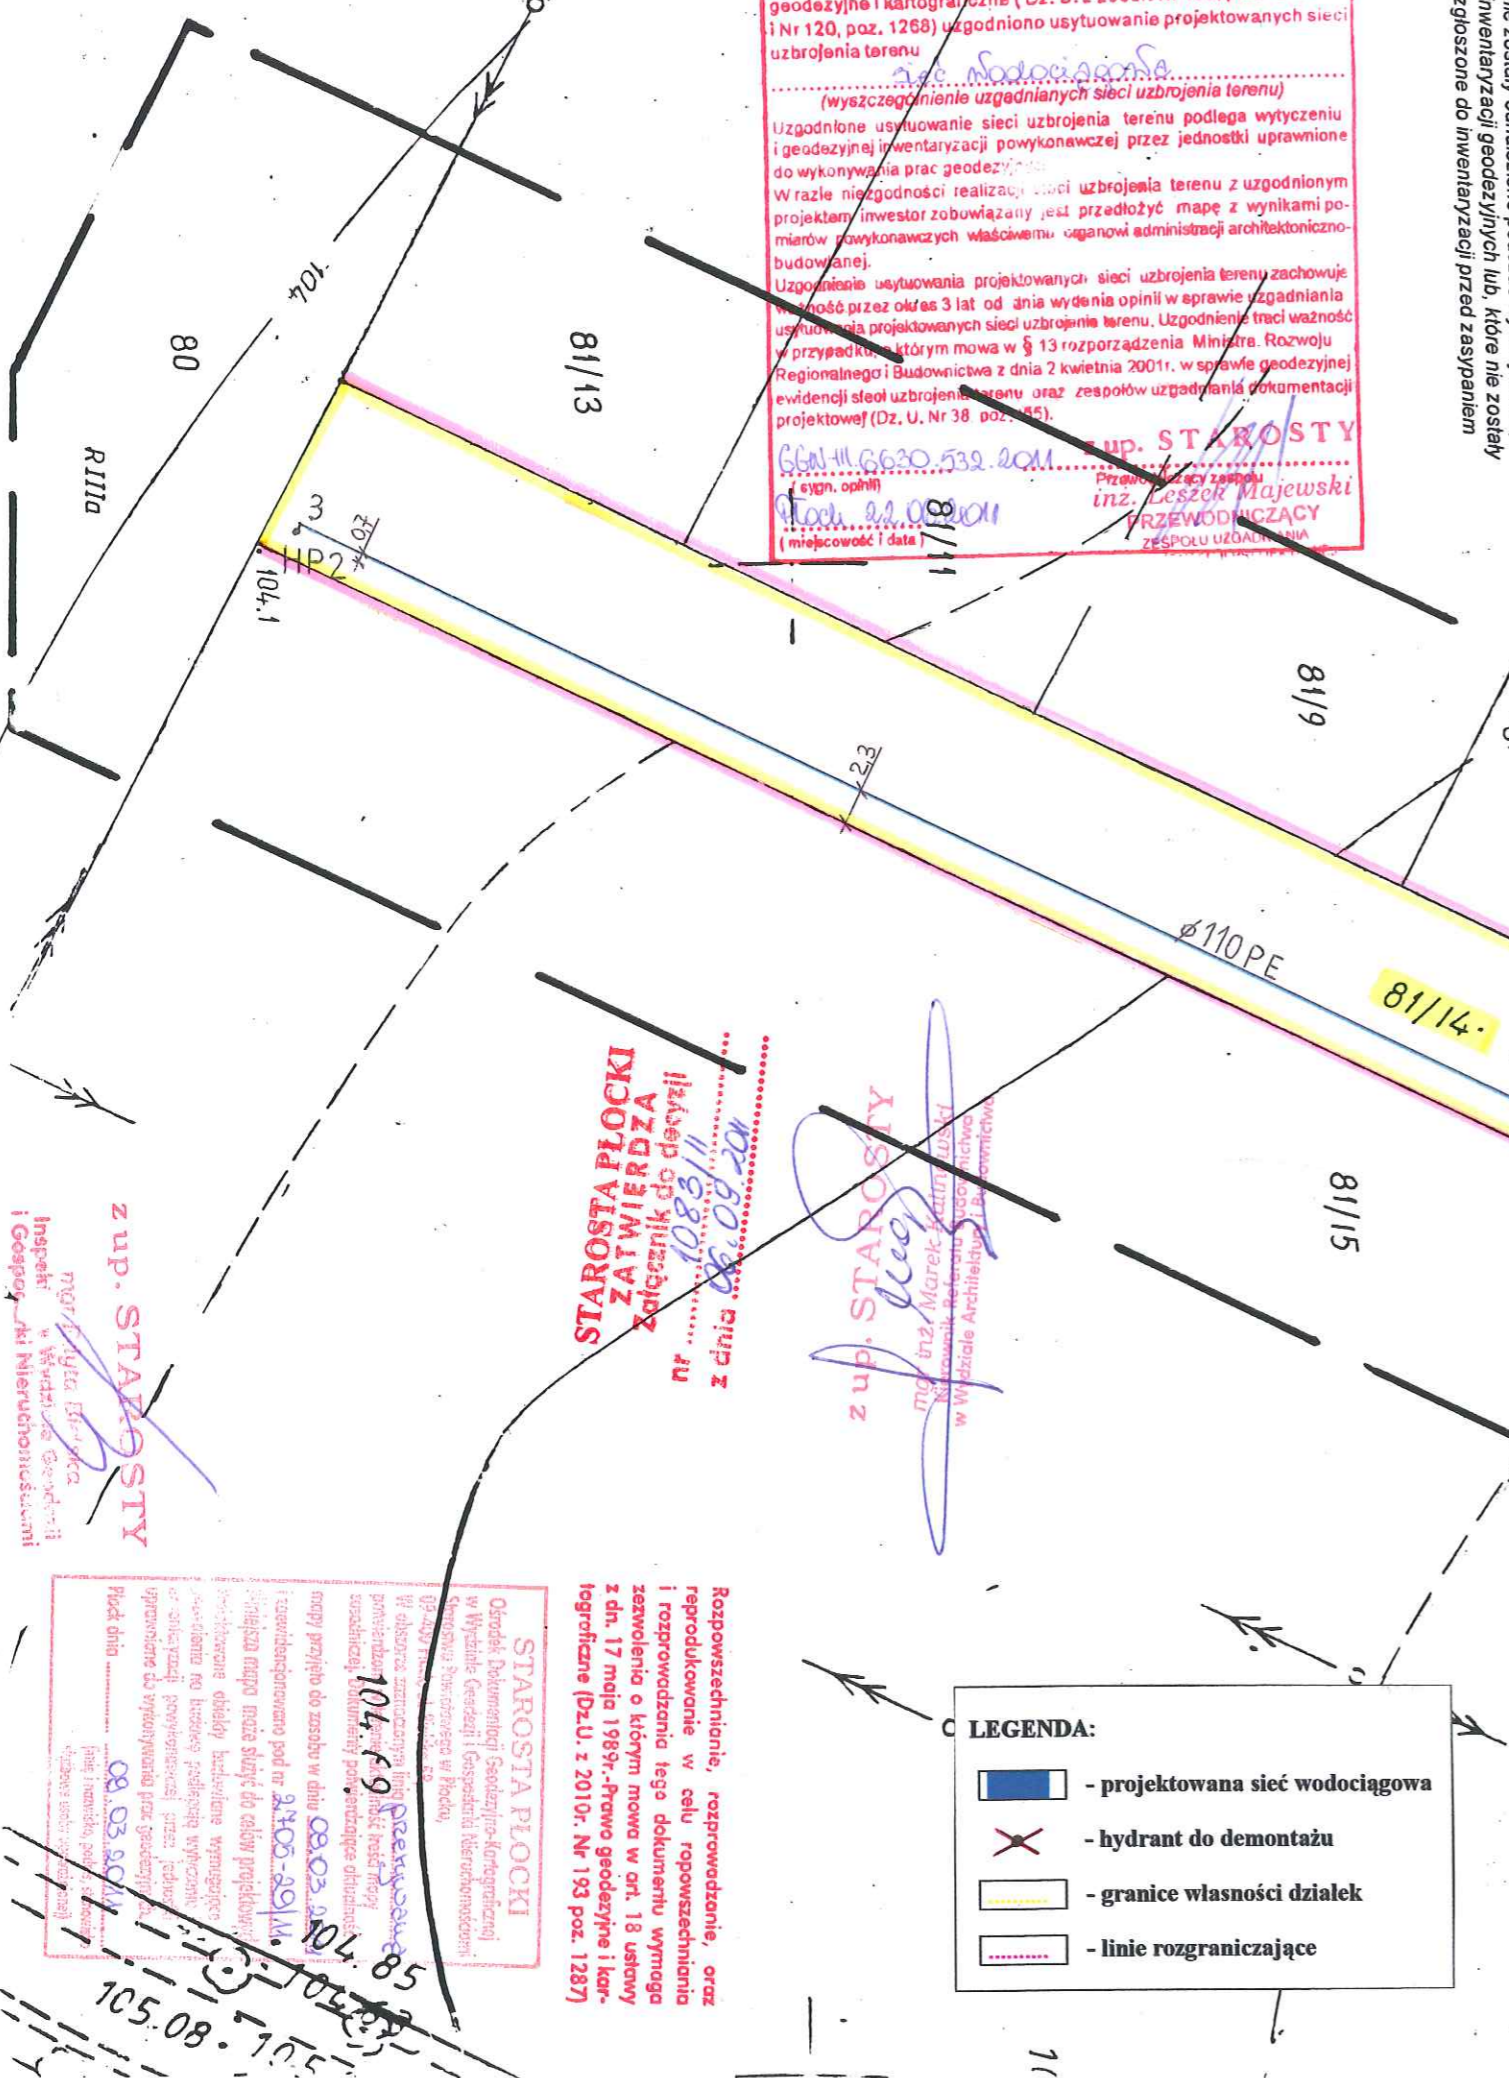

- LEGENDA:**
- projektowana sieć wodociągowa
  - hydrant do demontażu
  - granice własności działek
  - linie rozgraniczające

<b>MARO Usługi Inżynieryjno – Sanitarne</b>		
<b>PROJEKTOWANIE I NADZORY Mieczysława Rosicka</b>		
09-402 Płock; ul. Dobrzykowska 28A	Tel. 0784 008 980 0602192303	e-mail <a href="mailto:maro_projekt@op.pl">maro_projekt@op.pl</a>
Obiekt: Projekt techniczny rozdzielczej sieci wodociągowej w ulicy Basztowej w miejscowości Nowe Gulczewo, gm. Słupno		Skala 1:500
Adres inwestycji: ulica Basztowa – dz. nr ewid. 82/1 i 81/14 –miejscowość Nowe Gulczewo, Gmina Słupno, starostwo płockie,		Branża sanitarna
Inwestor: Gmina Słupno; ul. Miszewska 8A; 09-472 Słupno		Data 06.2011r
Nazwa rys. PLAN ZAGOSPODAROWANIA TERENU		Nr rys. 1
Projektant inż. Roman Garwacki – upr. Nr 10/81 z 16.03.1981r.	Sprawdzający inż. A. Stepkowski - MAZ/0055/PWOS/03	

**STAROSTA PŁOCKI ZATWIERDZA**  
 Zalicznik do decyzji nr 119380 z dnia 08.03.2011  
 z up. STAROSTY  
 inż. Marek Jankowski  
 w Wydziale Architektury i Budownictwa

**STAROSTA PŁOCKI**  
 Działek Dokumentacji (Sądownictwo-Kartograficzny) w Wydziale Geodezji i Geosporządki Mierniczo-Kartograficznej Starostwa w Płocku.  
 W obszarze zmierzającej linii przebiegu sieci wodociągowej nr 104/59 przewidziano hydrant do demontażu. Dokumentację projektową obciążono opłatą przyjętą do zasobu w dniu 08.03.2011 r. 21705-291/M.  
 Niezgodności między planem a stanem faktycznym mogą wynikać z błędów w inwentaryzacji, błędów w planie i nomenklaturze, a także z błędów w wykonaniu prac geodezyjnych.  
 Płock dnia 08.03.2011

**ROZPOWSZECZANIE, rozprowadzanie, oraz reprodukcjonowanie w celu rozpowszechniania i rozprowadzania tego dokumentu wymaga zastrzeżenia o którym mowa w art. 18 ustawy z dn. 17 maja 1989r. -Prawo geodezyjne i kartograficzne (Dz.U. z 2010r. Nr 193 poz. 1287)**