

Warszawa dn. 2015.05.05

O/WA.Z-3.4341.130.2015.2.ZJ

DECYZJA

Na podstawie art. 39 ust. 3 ustawy z dnia 21 marca 1985 r. o drogach publicznych (t.j. Dz. U. z 2013 r. , poz. 260 , z późn. zm.) oraz art. 104 kodeksu postępowania administracyjnego (t.j. Dz. U. z 2013 r. , poz. 267) po rozpatrzeniu sprawy z wniosku Pani Teresy Strzeleckiej , WEGA s.c., Usługi Projektowe i Inwestycyjne , T. i J. Strzeleccy , ul. Gen. Andersa 26 , 09-410 Płock działającej na mocy pełnomocnictwa udzielonego przez Wójta Gminy Słupno w sprawie zezwolenia na lokalizację sieci wodociągowej w pasie drogowym (przejście poprzeczne) drogi krajowej nr 62 Strzelno-Płock-Serock-Łochów w m. Słupno, wg lokalizacji zgodnej z mapą dołączoną do akt sprawy (odcinek A-B)

zezwalam

na lokalizację sieci wodociągowej w pasie drogowym (przejście poprzeczne) drogi krajowej nr 62 Strzelno-Płock-Serock-Łochów w m. Słupno, wg lokalizacji zgodnej z mapą dołączoną do akt sprawy (odcinek A-B), przy zachowaniu następujących warunków:

1. Poniesienia kosztów przełożenia urządzeń lub obiektów - zgodnie z art. 39 ustawy o drogach publicznych ust. 5 - w wypadku wystąpienia kolizji przy przebudowie drogi lub z elementami jej zagospodarowania.
2. Nienaruszania urządzeń odwadniających i innych elementów technicznych drogi w obszarze realizacji inwestycji .
3. Poniesienia przez Inwestora kosztów budowy lub remontu urządzeń nawierzchni w pasie drogowym, związanych z lokalizacją uzgadnianej sieci uzbrojenia terenu lub likwidacją kolizji projektowanych urządzeń ze stanem istniejącym.
4. Ponoszenia odpowiedzialności za naruszenie praw osób trzecich , spowodowanie awarii urządzeń obcych zaistniałych w związku z zajęciem terenu a także skutków wypadków i kolizji.
5. Przejście poprzeczne pod drogą krajową wykonać należy bez naruszenia nawierzchni jezdni , chodnika oraz obustronnych poboczy metodą przecisku lub przewiertu sterowanego - zgodnie z dołączonym projektem.
6. Wodociąg w obrębie pasa drogowego drogi nr 62 umieścić należy w rurze osłonowej .
7. Generalna Dyrekcja Dróg Krajowych i Autostrad Oddział w Warszawie nie bierze odpowiedzialności za uszkodzenia urządzeń przy robotach utrzymaniowych na drodze krajowej nr 62 .
8. Po wykonaniu robót pas drogowy należy doprowadzić do stanu poprzedniego , z protokolarnym przekazaniem Rejonowi w Płocku . Ponadto zobowiązuje się Inwestora do przekazania do w/w Rejonu , w terminie do 30 dni od zakończenia prac , dwóch egzemplarzy inwentaryzacji geodezyjnej wykonanych robót .
9. Zgodnie z art.39 ust.4 ustawy o drogach publicznych utrzymanie urządzeń należy do ich posiadaczy .
10. W przypadku stwierdzenia przez tutejszy Oddział, że przedmiotowa inwestycja powoduje niszczenie lub uszkodzenie drogi , a w szczególności zagraża bezpieczeństwu ruchu drogowego , wnioskodawca zobowiązany będzie - natychmiast po wezwaniu - przywrócić poszczególne elementy zagospodarowania pasa drogowego drogi do stanu pierwotnego.

11. Za umieszczenie urządzeń w pasie drogowym (za okres przewidywanego funkcjonowania urządzenia) oraz za czas zajęcia pasa drogowego do wykonania robót pobrana zostanie opłata zgodnie z art. 40 ustawy o drogach publicznych .

POUCZENIE

Od niniejszej decyzji nie służy odwołanie. Strona niezadowolona z decyzji może zwrócić się do Generalnego Dyrektora Dróg Krajowych i Autostrad w Warszawie z wnioskiem o ponowne rozpatrzenie sprawy w trybie art. 127 § 3 kpa w terminie 14 dni od daty doręczenia niniejszej decyzji. Wniosek o ponowne rozpatrzenie sprawy należy przesłać na adres: Generalna Dyrekcja Dróg Krajowych i Autostrad , Oddział w Warszawie 03-808 Warszawa , ul. Mińska 25.

Zgodnie z postanowieniami art. 3, art. 32 i art. 33 ustawy z dnia 7 lipca 1994 r. Prawo budowlane (tj. Dz. U. z 2013 r. , poz. 1409 z późn. zm.) decyzja stanowi dla Inwestora podstawę do złożenia oświadczenia o posiadanym prawie dysponowania terenem pasa drogowego na cele budowlane , w zakresie objętym decyzją.

Niniejsza zgoda nie zastępuje ewentualnych prawem wymaganych uzgodnień, pozwoleń i decyzji niezbędnych do przeprowadzenia wycinki drzew i krzewów, a w szczególności nie zastępuje zezwolenia, o którym mowa w art. 83 ustawy z dnia 16 kwietnia 2004r. o ochronie przyrody (Dz. U. z 2013 r., poz. 627 z późn. zm.).

Zgodnie z rozporządzeniem Rady Ministrów z dnia 1 czerwca 2004 r. w sprawie określenia warunków udzielania zezwoleń na zajęcie pasa drogowego (Dz. U. nr 140 z 2004r. poz. 1481) , zezwolenie na prowadzenie robót w pasie drogi krajowej nr 62 zostanie wydane po złożeniu wniosku w GDDKiA Oddział w Warszawie , Rejon w Płocku (Ślepkowo Szlacheckie 22 , 09-451 Radzanowo) . Do wniosku należy dołączyć między innymi projekt organizacji ruchu na czas prowadzenia robót w pasie drogowym , który należy sporządzić w przypadku , gdy zajęcie pasa drogowego lub wykonywane roboty wpłyną na ruch drogowy lub ograniczą widoczność na drodze albo spowodują zmiany w istniejącej organizacji ruchu pojazdów lub pieszych. W pozostałych przypadkach należy przedłożyć informację o sposobie zabezpieczenia robót.

**ZA ZGODNOŚĆ
Z ORYGINAŁEM**

Teresa Strzelecka
inż. urządzeń sanitarnych
upr. projektowe nr 5/90, 82/94



**Generalny Dyrektor Dróg
Krajowych i Autostrad**
z upoważnienia


Zastępca Dyrektora Oddziału
m. inż. *[Signature]*
mgr inż. *[Signature]*

Otrzymuje :

1. Teresa Strzelecka
WEGA s.c.
Usługi Projektowe i Inwestycyjne , T. i J. Strzeleccy
ul. Gen. Andersa 26 , 09-410 Płock Kamil Cieślowski


Do wiadomości:

1. Rejon w Płocku
2. a/a

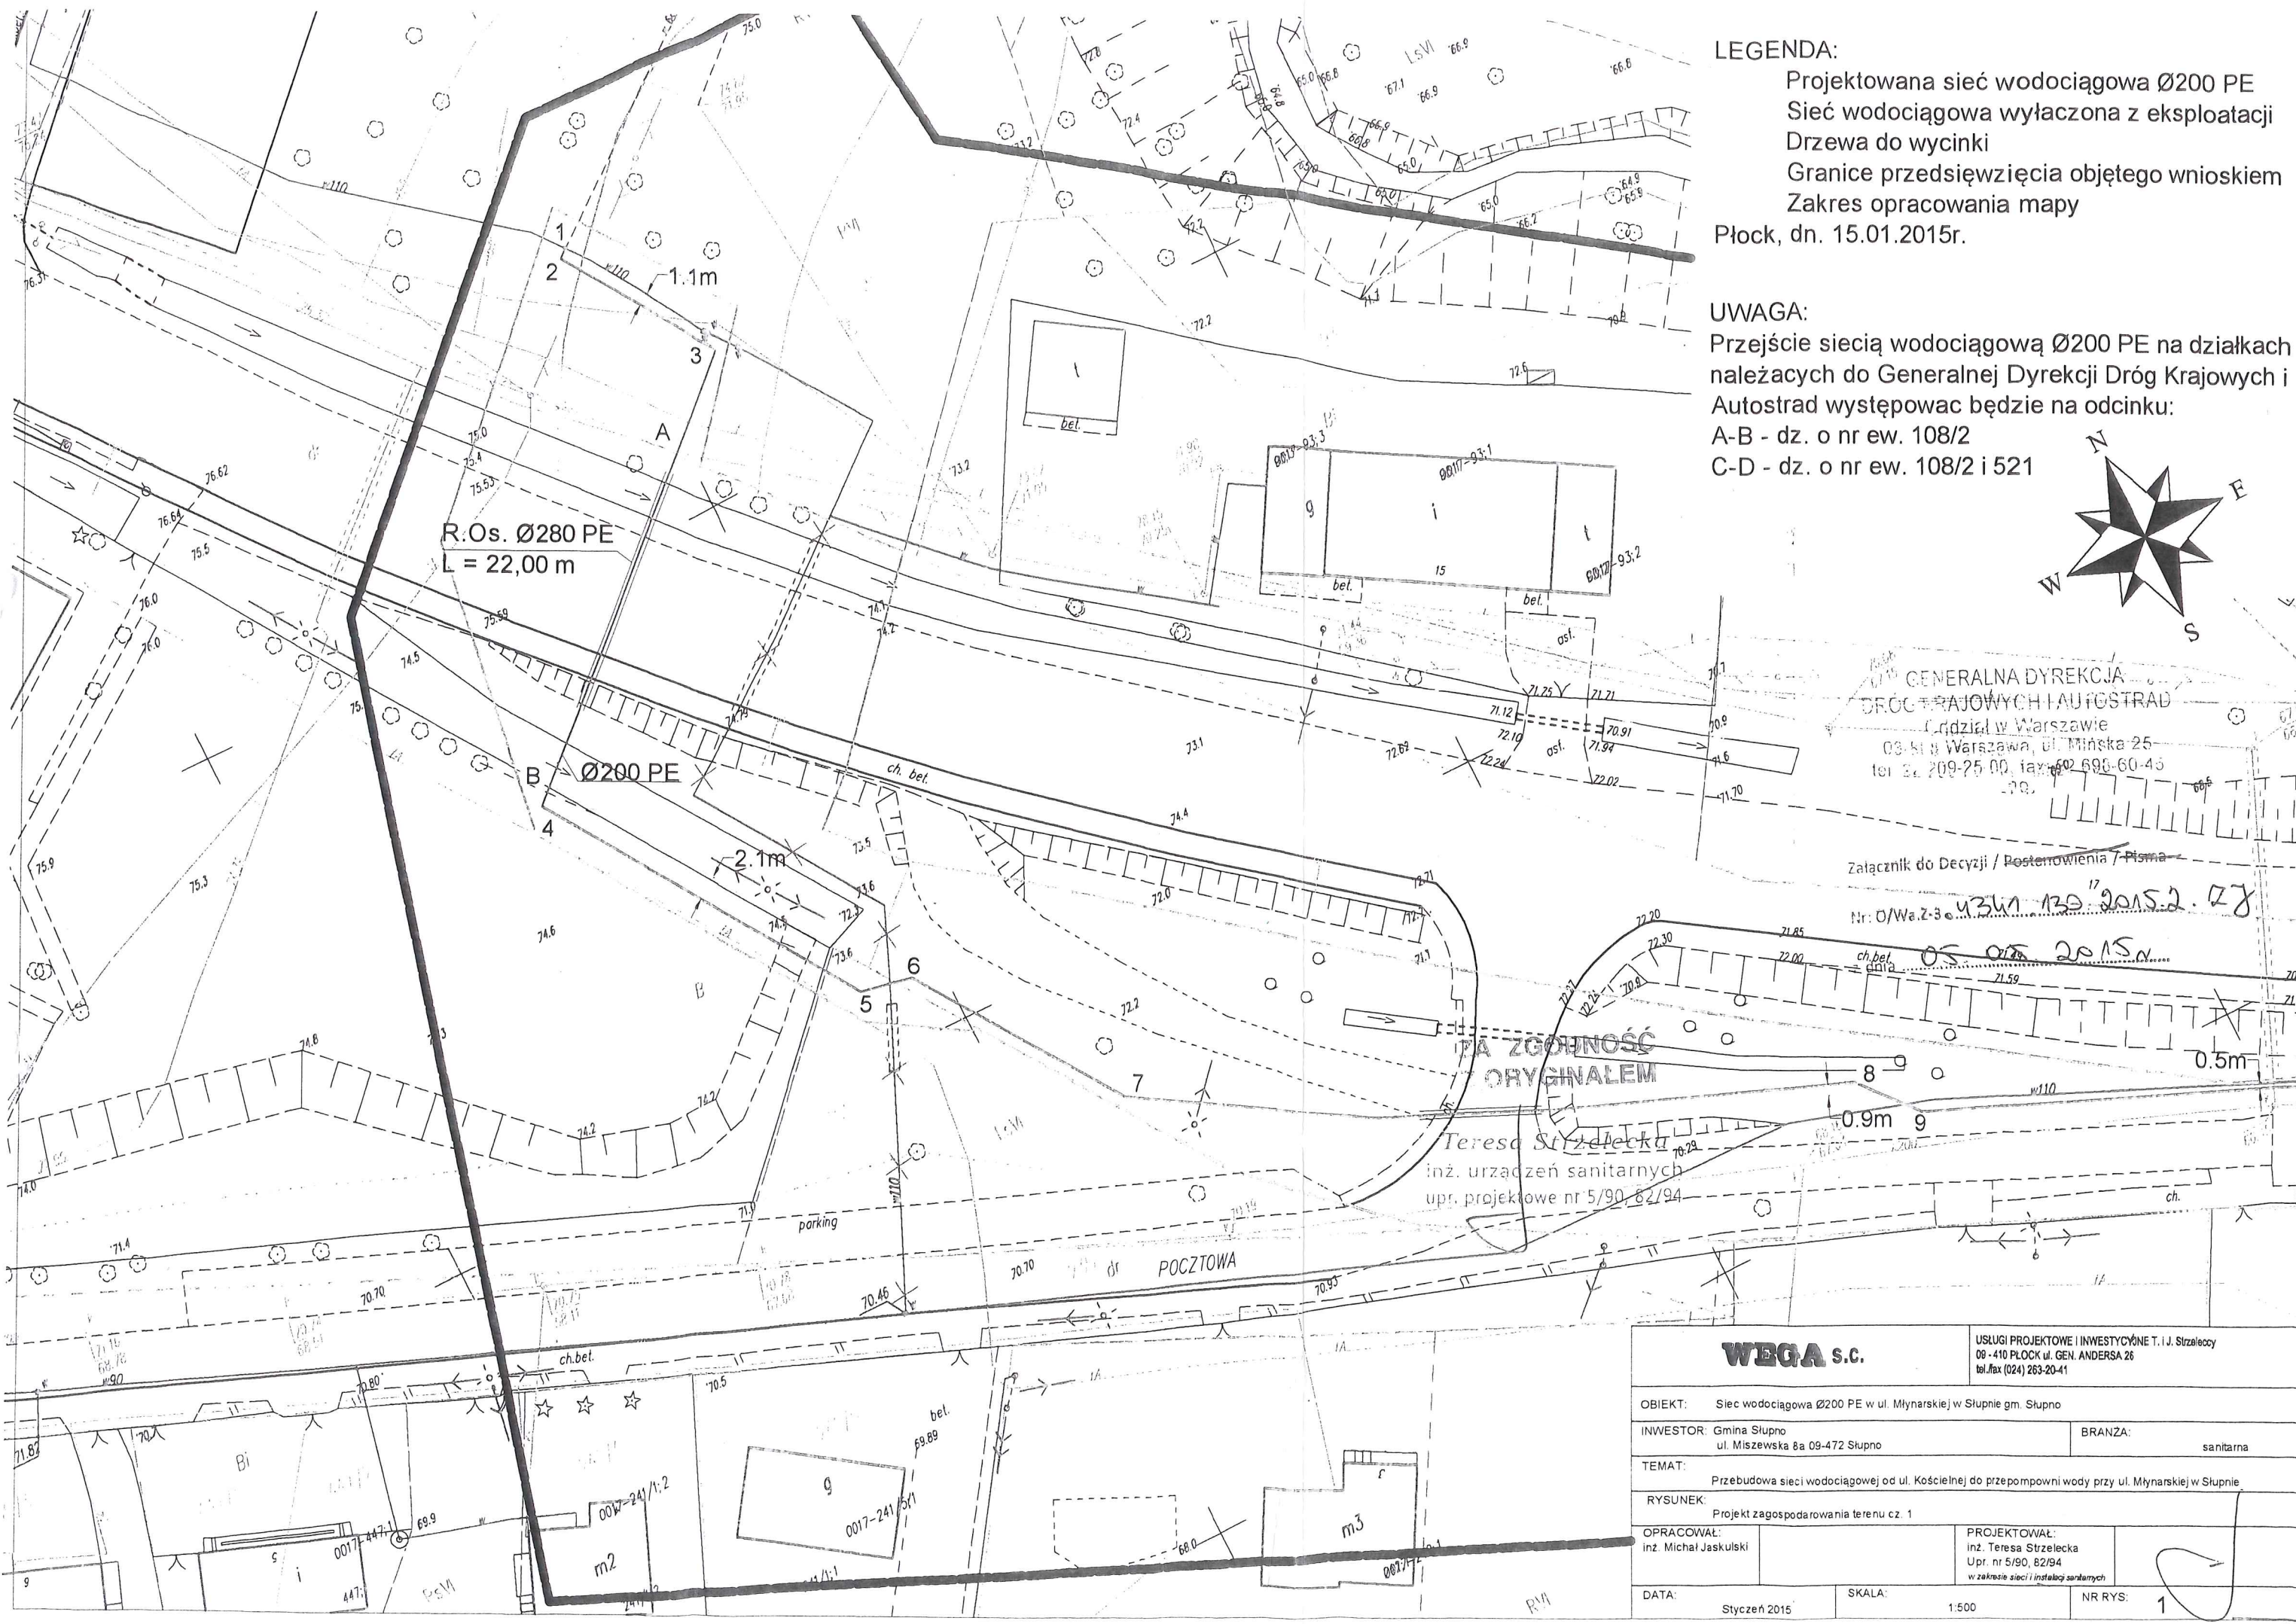

LEGENDA:
 Projektowana sieć wodociągowa Ø200 PE
 Sieć wodociągowa wyłączona z eksploatacji
 Drzewa do wycinki
 Granice przedsięwzięcia objętego wnioskiem
 Zakres opracowania mapy
 Płock, dn. 15.01.2015r.

UWAGA:
 Przejście siecią wodociągową Ø200 PE na działkach należących do Generalnej Dyrekcji Dróg Krajowych i Autostrad występować będzie na odcinku:
 A-B - dz. o nr ew. 108/2
 C-D - dz. o nr ew. 108/2 i 521

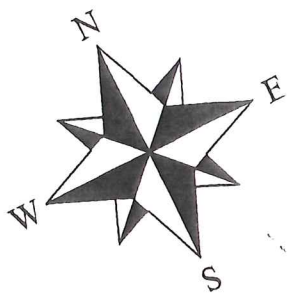


GENERALNA DYREKCJA
 DRÓG KRAJOWYCH I AUTOSTRAD
 Oddział w Warszawie
 00-618 Warszawa, ul. Mińska 25
 tel. 22 209-25 00, fax 22 690-60-43

Załącznik do Decyzji / Postanowienia 7-Pisma
 Nr: O/Wa.Z-3 e... 435/1 139 2015.2. 078

WIA ZGODNOSC
 ORYGINALEM

Teresa Strzelecka
 inż. urzędzeń sanitarnych
 upr. projektowe nr 5/90, 82/94

WEGA s.c.		USLUGI PROJEKTOWE I INWESTYCYJNE T. I. J. Strzelecko 08-410 PŁOCK ul. GEN. ANDERSA 26 tel./fax (024) 263-20-41	
OBIEKT: Sieć wodociągowa Ø200 PE w ul. Młynarskiej w Słupnie gm. Słupno			
INWESTOR: Gmina Słupno ul. Miszewska 8a 09-472 Słupno		BRANZA: sanitarna	
TEMAT: Przebudowa sieci wodociągowej od ul. Kościelnej do przepompowni wody przy ul. Młynarskiej w Słupnie			
RYSUNEK: Projekt zagospodarowania terenu cz. 1			
OPRACOWAŁ: inż. Michał Jaskulski		PROJEKTOWAŁ: inż. Teresa Strzelecka Upr. nr 5/90, 82/94 w zakresie sieci i instalacji sanitarnych	
DATA: Styczeń 2015	SKALA: 1:500	NR RYS: 1	

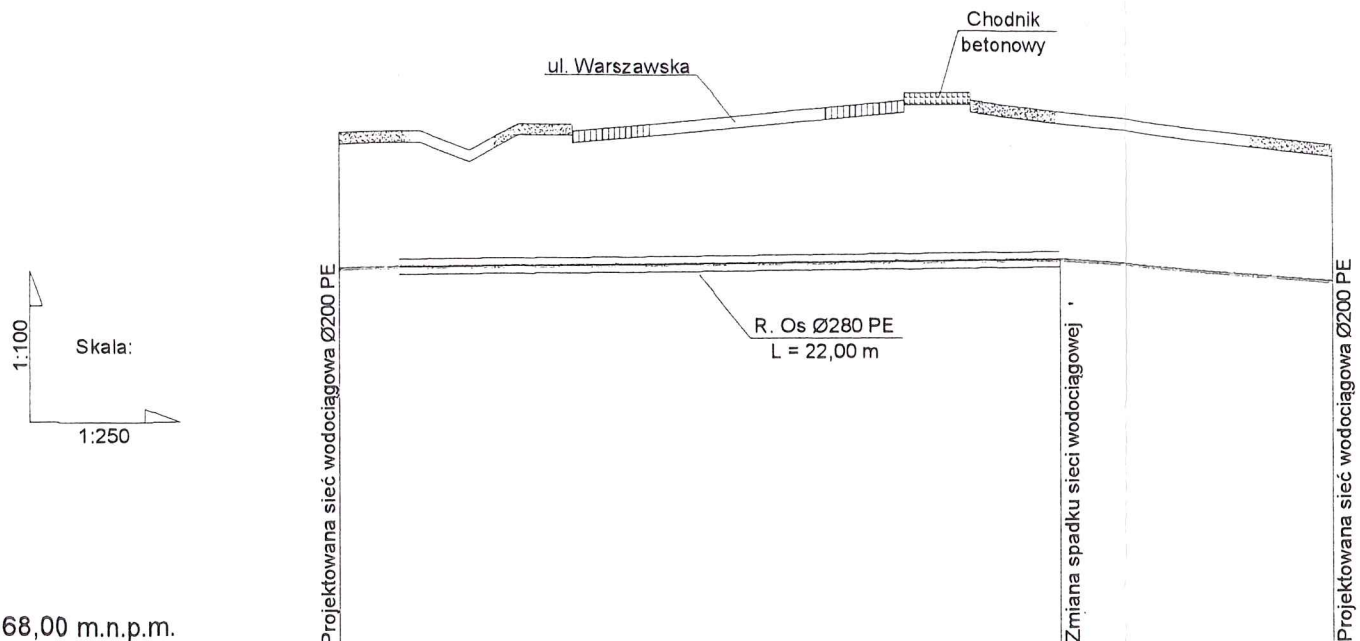

Skala:
1:100
1:250

RZĘDNA TERENU	74,80	75,20	74,60
RZĘDNA OSI RUROCIĄGU	73,00	73,20	72,79
ZAGŁĘBIENIE	1,80	2,00	1,81
SPADKI / ŚREDNICE	i = 8‰ ← Ø200 PE		i = 4,5% → Ø200 PE
DŁUGOŚĆ	24,00 m		9,20 m
ODLEGŁOŚĆ	0,00 m	0,00 m	

GENERALNA DYREKCJA
DRÓG KRAJOWYCH I AUTOSTRAD
Oddział w Warszawie
00-808 Warszawa, ul. Mińska 25
tel. 22 209 25 00, fax 22 698 60 43
20.

Załącznik do Decyzji / Postanowienia / Pisma
Nr: O/Wa.2-3... 434.1.130.2015.2.27
z dnia 05.05.2015r.

ZA ZGODNOŚĆ
Z ORYGINAŁEM

Teresa Strzelecka
inż. urządzeń sanitarnych
upr. projektowe nr 5/90, 82/94

WEGA s.c.		USŁUGI PROJEKTOWE I INWESTYCYJNE T. I. J. Strzelecka 09 - 410 PŁOCK ul. GEN. ANDERSA 26 tel./fax (024) 263-20-41	
OBIEKT: Sieć wodociągowa Ø200 PE w ul. Młynarskiej w Stupnie gm. Stupno			
INWESTOR: Gmina Stupno ul. Miszewska 8a 09-472 Stupno		BRANZA: sanitarna	
TEMAT: Przebudowa sieci wodociągowej od ul. Kościelnej do przepompowni wody przy ul. Młynarskiej w Stupnie			
RYSUNEK: Profil sieci wodociągowej - przejście pod drogą krajową nr 62 (Warszawa - Płock)			
OPRACOWAŁ: inż. Michał Jaskulski		PROJEKTOWAŁ: inż. Teresa Strzelecka Upr. nr 5/90, 82/94 w zakresie sieci i instalacji sanitarnych	
DATA: Styczeń 2015	SKALA: 1:100 / 1:250	NR RYS: 3	