

- Uwagi:**
- Płyte stropową P1.1 gr.17 cm wylewać razem z podciągami.
 - Stal zbrojeniowa klasy RB500 oraz St3S.
 - Beton B25.
 - Otulenie zbrojenia – min. 25 mm.
 - Zbrojenie podciągów B1.1-B1.3 pokazano na osobnych rysunkach konstrukcyjnych.
 - Wieńce 24x24 cm zbrojone 4φ12.
 - Zbrojenie główne siatką 20x20 cm.

Zamawiający:
Gmina Słupno
 ul. Miszewska 8A, 09-472 Słupno

Obiekt:
Budynek remizy strażackiej OSP
 Adres: Słupno ul. Warszawska, dz. nr 93
 Obręb: 0017 - Słupno

Tytuł:
Projekt zamienny rozbudowy istniejącego budynku remizy strażackiej – części garażowej

Nazwa rysunku:
Płyta stropowa P1.1 – zbrojenie dolne


Projektant / Pieczęć	Uprawnienia / Izba	Podpis
Włodzimierz J. Kocik	62/87 MAZ/BO/6506/01	
Sprawdzający		
Andrzej Wiesław Kowalski	99/84 MAZ/BO/4110/02	
Asystent projektanta		
Arkadiusz Ryciak		

Data: **Lipiec 2015** Skala: **1:50** Rys. nr:



e-mail: pracownia@wjkocik.pl www.wjkocik.pl
 e-mail: WJKocik@pro.onet.pl tel. 24 3642096
 tel.kom.601347962 ; 603936820 Fax. 24 3642097
 NIP 7741592925 Regon:610146852

Dokumentację wykonano w programie Visio for Business 3.0 Licencja nr 117-287-017814, Visio Technical 3.0 Licencja nr 117-416-014245, Visio Technical 4.0 Licencja 117-829-211584 for 10 Workstations, Visio Technical 4.5, Visio Technical 2002, Microsoft Visio Professional 2007, Nemetschek-Archicad 2010, Archicad-Intellicad 2009 SE, Konstruktor 5.4, ArCada - Termo - Intersoft, Autodesk Robot Structural Analysis Professional 2011.

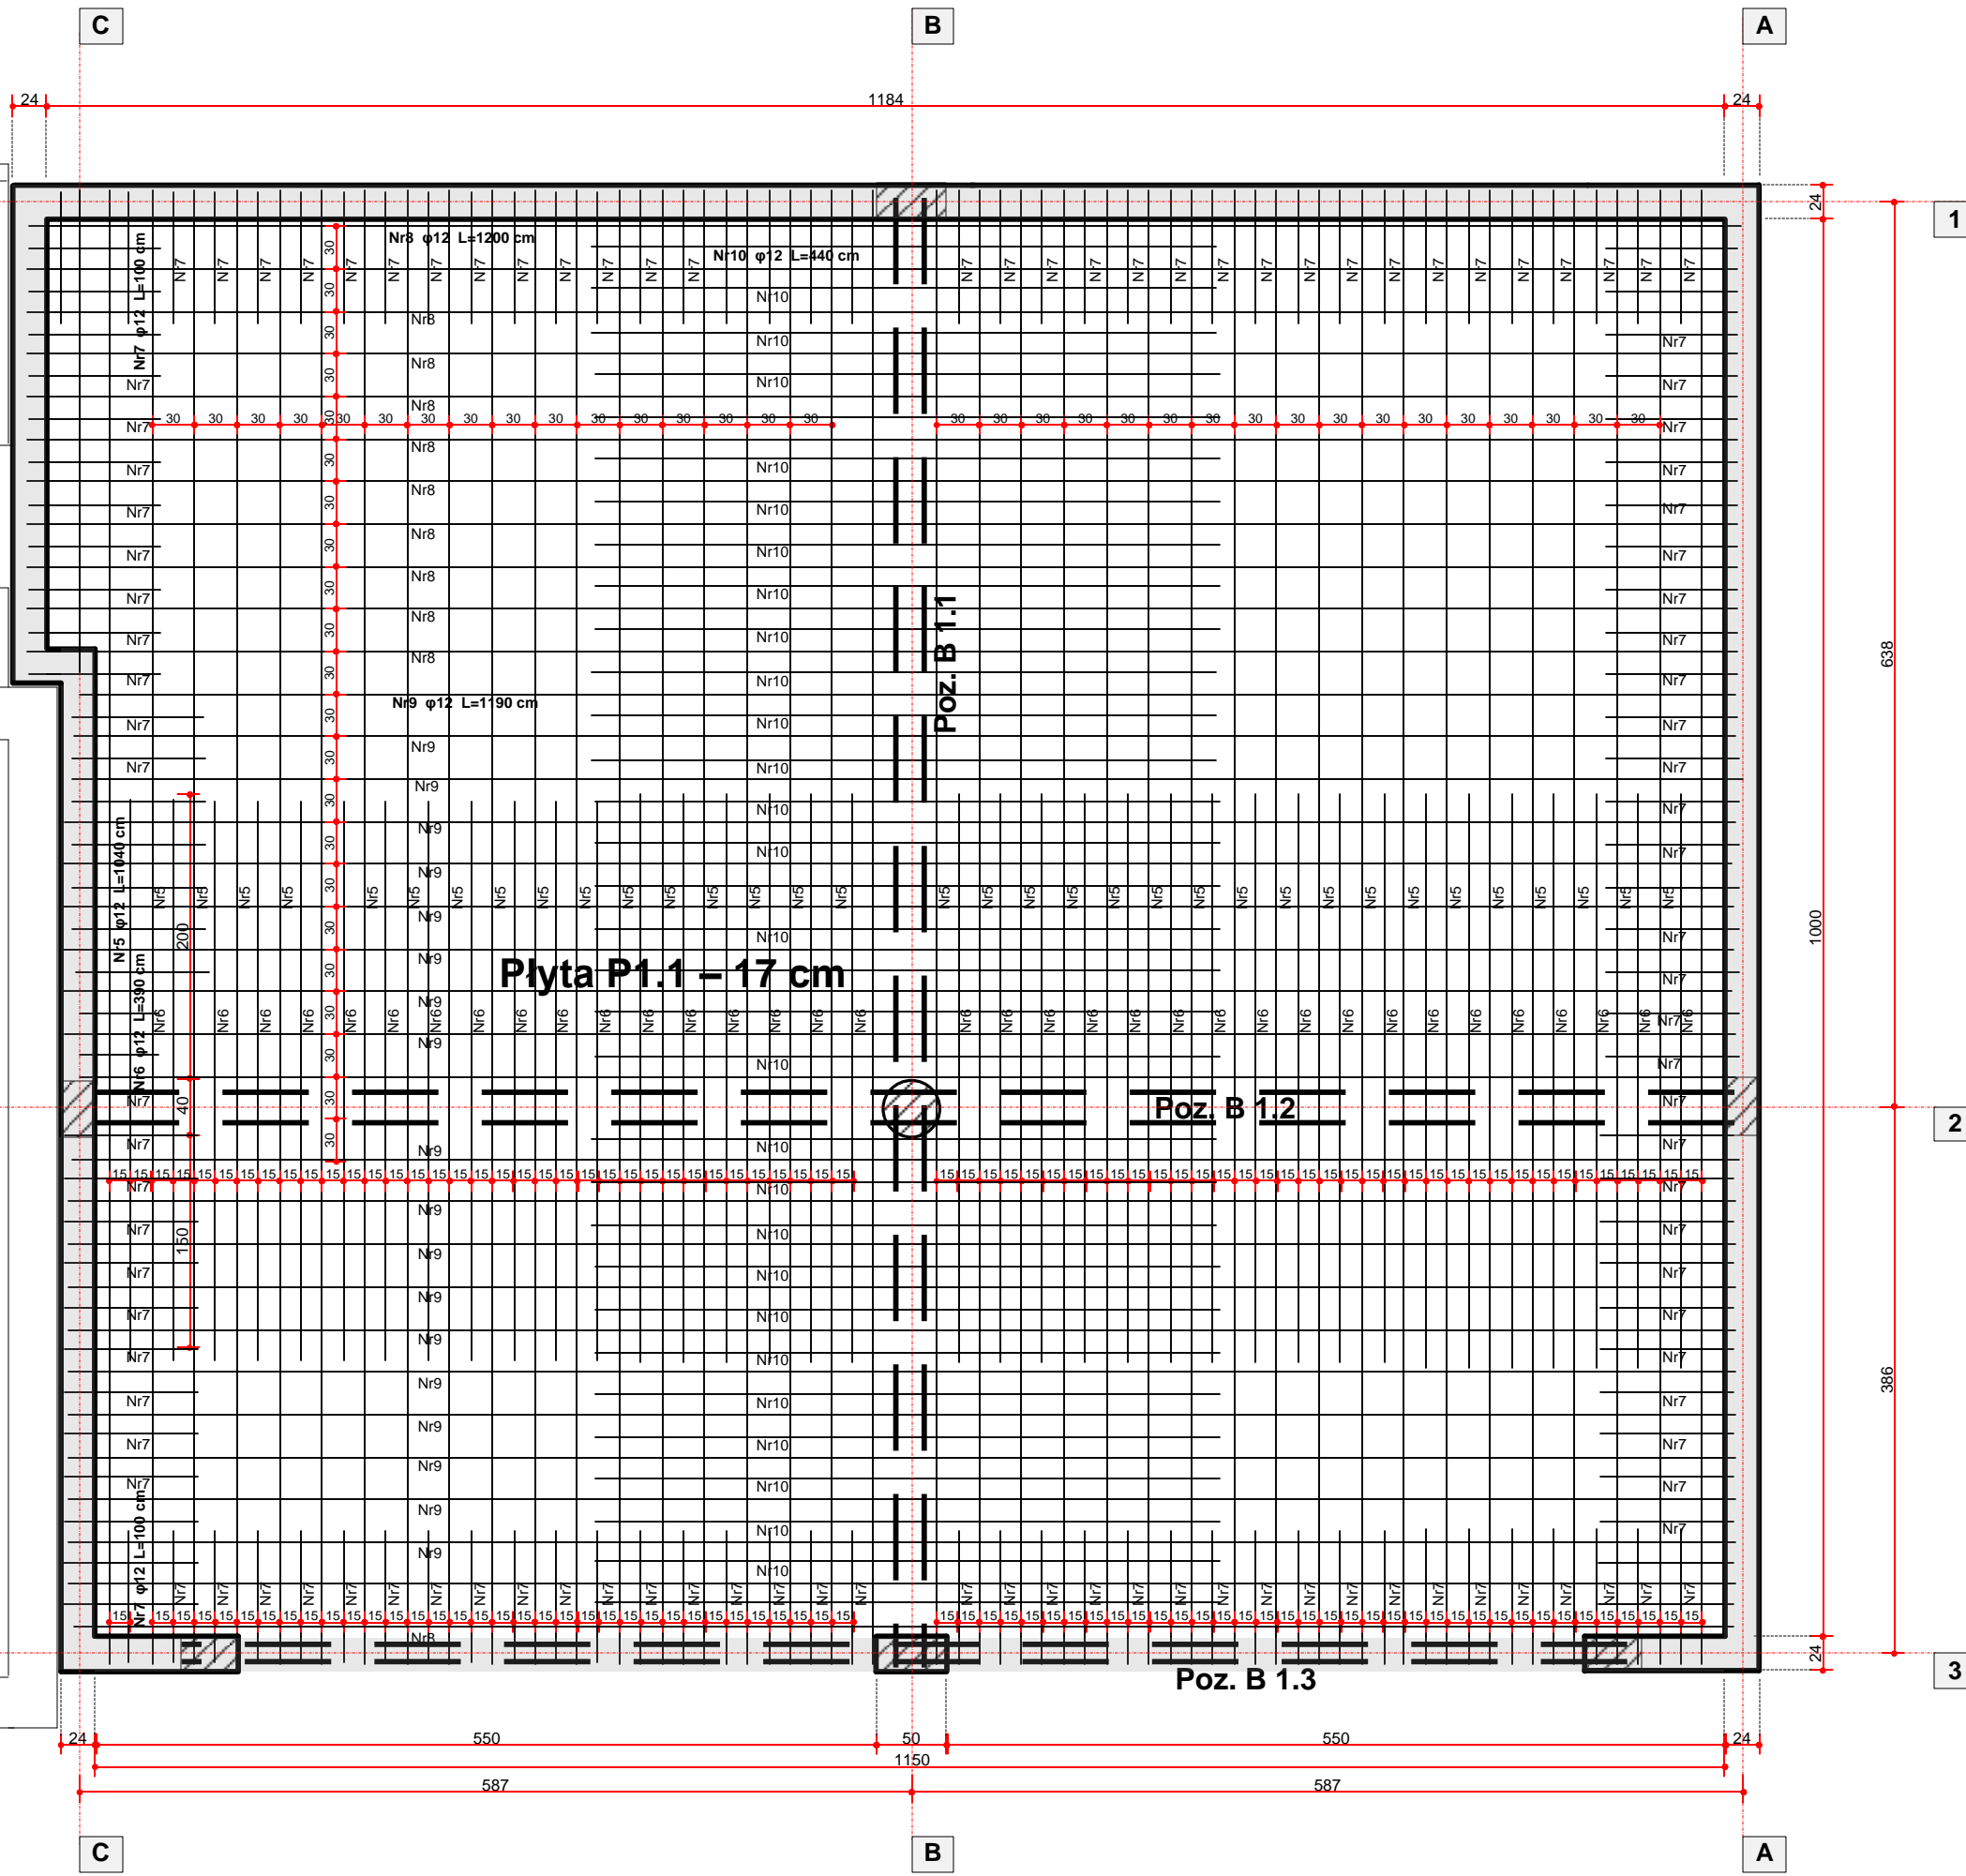

- Uwagi:**
- Płyte stropową P1.1 gr.17 cm wylewać razem z podciągami.
 - Stal zbrojeniowa klasy RB500 oraz St3S.
 - Beton B25.
 - Otulenie zbrojenia – min. 25 mm.
 - Zbrojenie podciągów B1.1-B1.3 pokazano na osobnych rysunkach konstrukcyjnych.
 - Wieńce 24x24 cm zbrojone 4φ12.
 - Zbrojenie główne siatką 30x30 cm i 15x15 cm nad podciągami i ścianami.

Zamawiający:
Gmina Słupno
 ul. Miszewska 8A, 09-472 Słupno

Obiekt:
Budynek remizy strażackiej OSP
 Adres: Słupno ul. Warszawska, dz. nr 93
 Obręb: 0017 - Słupno

Tytuł:
Projekt zamienny rozbudowy istniejącego budynku remizy strażackiej – części garażowej

Nazwa rysunku:
Płyta stropowa P1.1 – zbrojenie górne

Projektant / Pieczęć	Uprawnienia / Izba	Podpis
Włodzimierz J. Kocik	62/87 MAZ/BO/6506/01	
Sprawdzający: Andrzej Wiesław Kowalski	99/84 MAZ/BO/4110/02	
Asystent projektanta: Arkadiusz Ryciak		

Data: **Lipiec 2015** Skala: **1:50** Rys. nr:



 e-mail: pracownia@wjkocik.pl www.wjkocik.pl
 e-mail: WJKocik@pro.onet.pl tel. 24 3642096
 tel.kom.601347962 ; 603936820 Fax. 24 3642097
 NIP 7741592925 Regon:610146852

Dokumentacja wykonana w programie Visio for Business 3.0 Licencja nr 117-287-017814, Visio Technical 3.0 Licencja nr 117-416-014245, Visio Technical 4.0 Licencja 117-829-211184 for 10 Workstations, Visio Technical 4.5, Visio Technical 2002, Microsoft Visio Professional 2007, Nemetschek-Archie 2010, ArchiCAD - Intellicad 2009 SE, Konstruktor 5.4, ArCADia - Termo - Intersoft, Autodesk Robot Structural Analysis Professional 2011.