


MAPA DO CELÓW PROJEKTOWYCH  
 Skala 1:500  
 sekcja mapy zasadniczej, mapa numeryczna  
 miejscowości: Cekanowo  
 jednostka ewidencyjna: 141912\_2 - Skępa  
 woj.: mazowieckie  
 okręg: 0013 Mirosław  
 wg zakresu  
 Oznaczenie kanonaryjne zgłoszenia pracy geodetycznej (6640.3648.2015)  
 Wykonawca mapy: Pracownia Usług Geodetycznych "K2" s.c. ul. Mirosław Wesołowski  
 09-400 Płock, ul. Bielska 1  
 Geodeta uprawniony: Maciej Wesołowski  
 Nr. zwz. 20101  
 Organ prowadzący państwowy zasób geodetyczny i kartograficzny:  
 STAROSTA PŁOCKI  
 Identyfikator ewidencyjny materiału zasobu - operatu technicznego:  
 P.1419.2015.3580  
 Data wpisania operatu technicznego do ewidencji materiałów zasobu:  
 26.10.2015r.  
 Inny rozmiar oraz podjęte osady reprezentującej organ:  
 Etyka Bielska  
 Inspektor w Wydziale Geodezji i Gospodarki Nieruchomościami  
 Oznaczenie i informacja o słuźbeności gruntowych mających wpływ na zagospodarowanie  
 gruntów składowanych w granicach projektowanej inwestycji - nie dotyczy  
 Oznaczenie i symbol konturu użytku gruntowego, który nie jest ujawniony w bazie danych  
 ewidencji gruntów i budynków - brak  
 Nie wykazano słuźbeności w terenie urządzeń podziemnych nie wykazanych na mapie,  
 które nie zostały odnotowane podczas wykonywania inwentaryzacji geodetycznych,  
 lub nie zostały zgłoszone do inwentaryzacji przed zawyżaniem



**STAROSTA PŁOCKI**  
**Dokumentacja projektowa**  
*Sieć kanalizacji sanitarnej i deszczowej (sekcja 1)*  
 Wniosek o udzielenie zgody na wyłączenie z ewidencji gruntów i budynków części nieruchomości w celu budowy i eksploatacji urządzeń sanitarnych i technicznych w ramach projektu budowy i eksploatacji urządzeń sanitarnych i technicznych w ramach projektu budowy i eksploatacji urządzeń sanitarnych i technicznych.  
 z up. S. J. KOSTY  
 Dyrektor Wydziału Geodezji i Gospodarki Nieruchomościami

- LEGENDA:**
- Projektowana sieć kanalizacji sanitarnej
  - Projektowana sieć kanalizacji deszczowej
  - Projektowana sieć kanalizacji tlocznej
  - Sieć kanalizacji deszczowej do likwidacji
  - Projektowana studnia kanalizacji sanitarnej Ø1200
  - Projektowana studnia kanalizacji deszczowej Ø1400
  - Projektowana studnia inspekcyjna Ø1000
  - Projektowana przepompownia ścieków
  - Wpust uliczny Ø500
  - Granica pasa drogowego
  - Krawężnik wyniesiony
  - Obriężże betonowe
  - Nawierzchnia chodników
  - Nawierzchnia zjazdów
  - Umocnienia wskarp i dna rowu
  - Oczyszczenie i konserwacja istn. rowu

|   |                     |                                                                       |                  |
|---|---------------------|-----------------------------------------------------------------------|------------------|
| Biuro Projektowe<br><b>Black Roads</b><br>Tomasz Nowakowski<br>ul. Wiejska 27, 09-472 Cekanowo<br>NIP 658-171-24-60, REGON 142528580 |                     | INWESTOR:<br><b>GMINA SŁUPNO</b><br>ul. Miszewska 8A<br>09-472 Słupno |                  |
| TYTUŁ PROJEKTU:<br>Przebudowa drogi gminnej w Mirosławiu i Culczewie Starym wraz z budową infrastruktury technicznej                 |                     |                                                                       |                  |
| BRANŻA:<br>Projekt wielobranżowy   |                     | Projekt zagospodarowania terenu                                       |                  |
| PROJEKTANT DROGOWY:<br>mgr inż. TOMASZ NOWAKOWSKI<br>upr. nr SWK/0069/PWOD/09                                                        |                     |                                                                       |                  |
| PROJEKTANT SIECI WOD-KAN:<br>inż. TERESA STRZELECKA<br>upr. nr 5/90, 62/94                                                           |                     |                                                                       |                  |
| DATA:<br>LISTOPAD 2015   | PZT<br><b>TOM I</b> | SKALA:<br>1:500                                                       | NR RYS.:<br>2/24 |