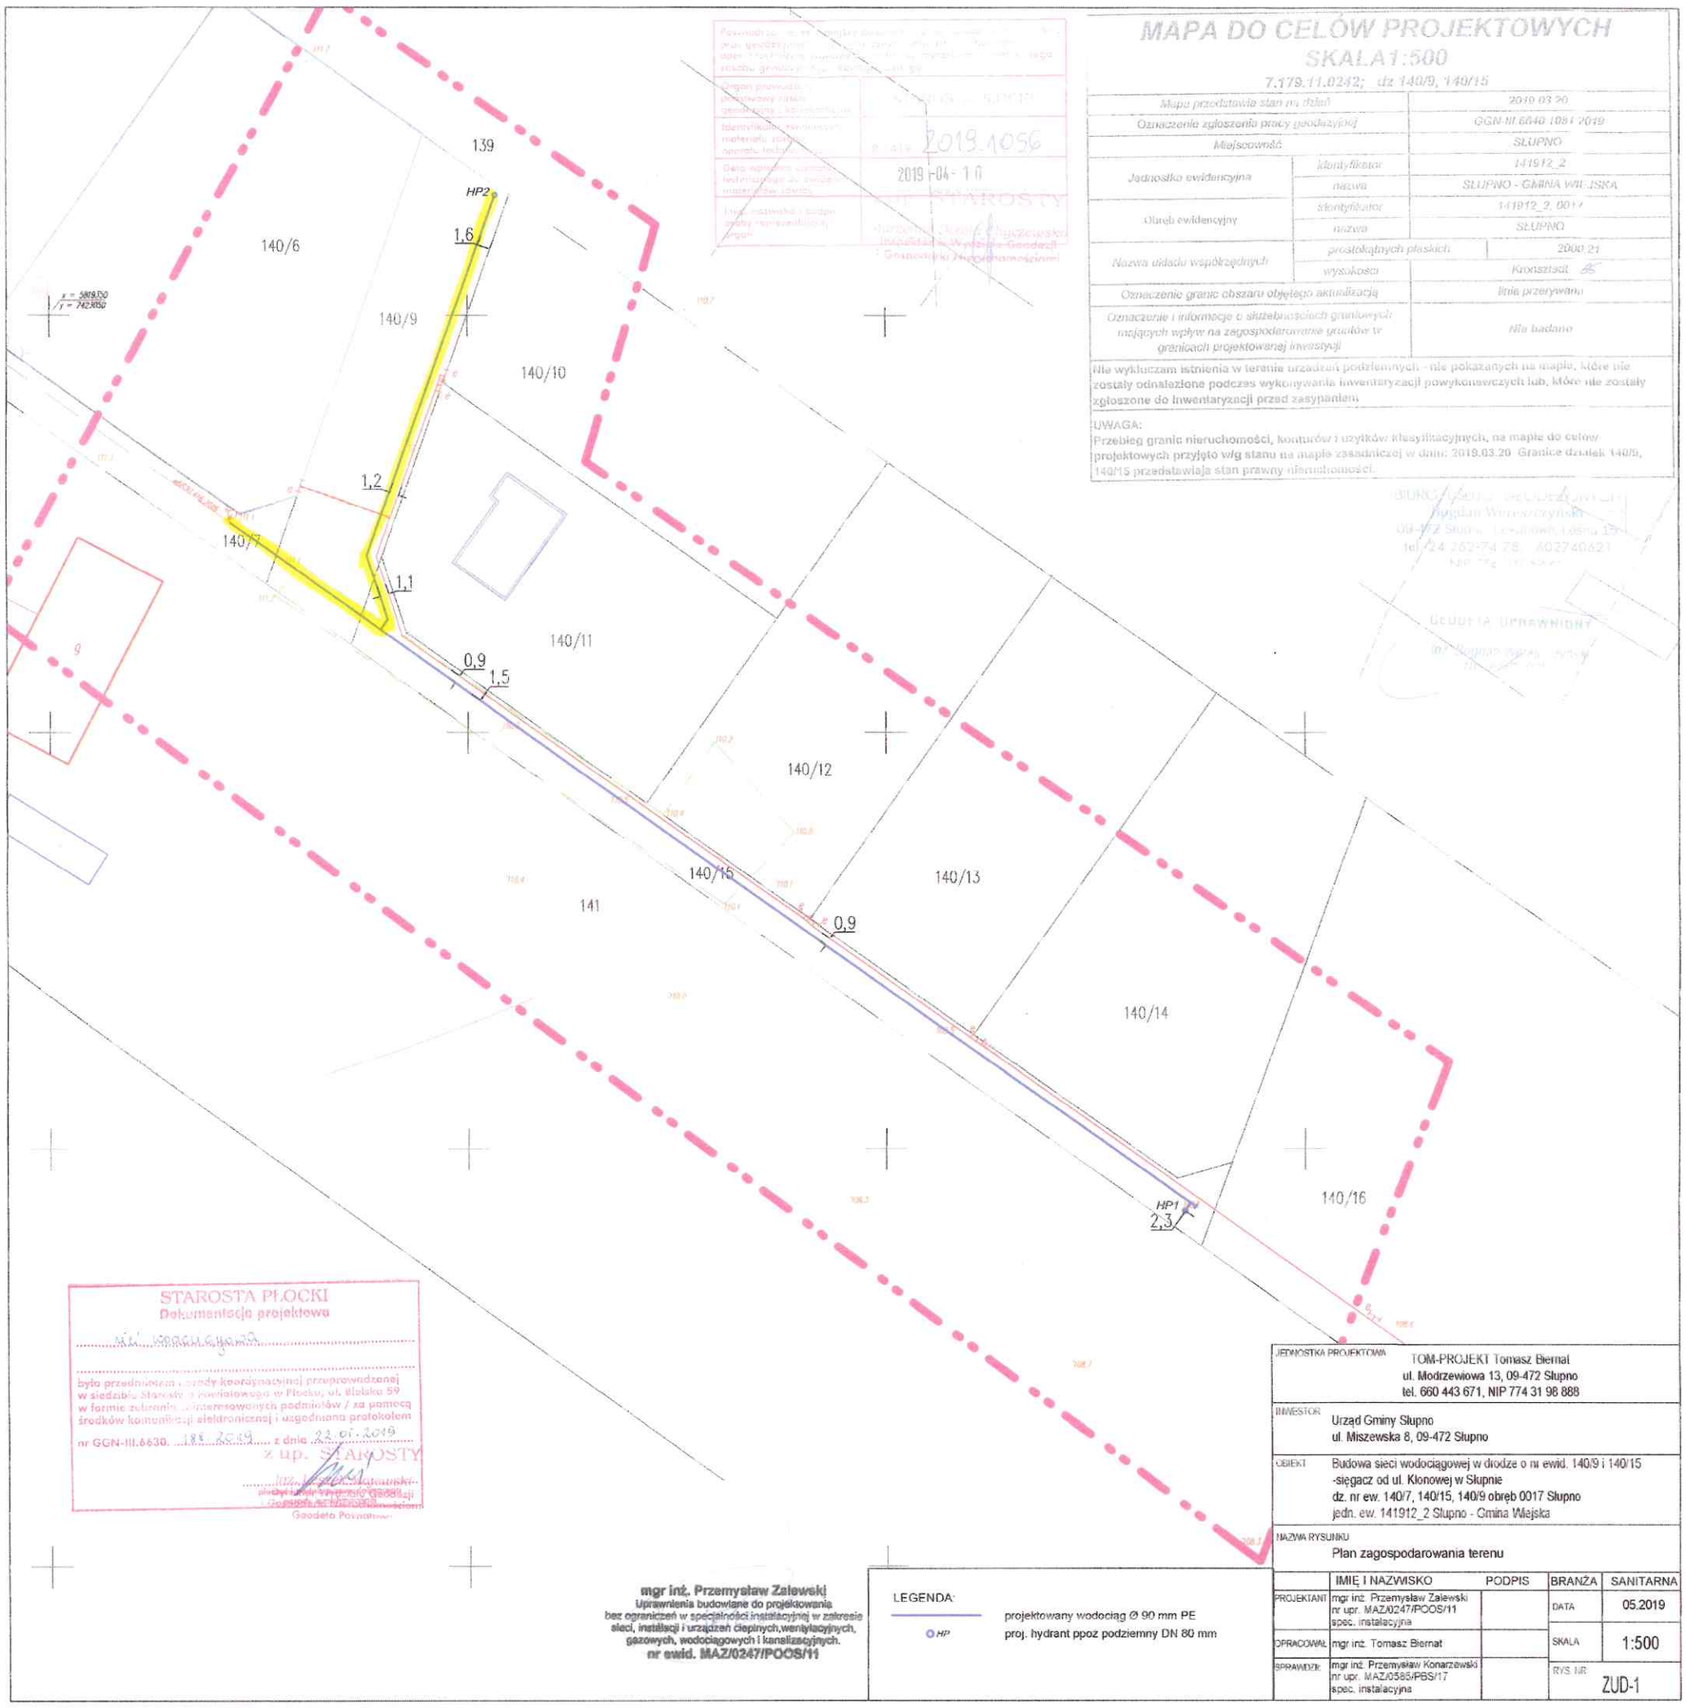

MAPA DO CELÓW PROJEKTOWYCH
SKALA 1:500

7.179.11.0242; dz 140/9, 140/15

Mapa przedstawia stan na dzień		2019.03.20
Oznaczenie zgłoszenia pracy geodezyjnej		GGN-III.6640.1081.2019
Miejscowość		SŁUPNO
Jednostka ewidencyjna	identyfikator	141912_2
	nazwa	SŁUPNO - GMINA WIEJSKA
Obręb ewidencyjny	identyfikator	141912_2.0017
	nazwa	SŁUPNO
Nazwa układu współrzędnych	prostokątnych płaskich	2000:21
	wysokości	Kronsztadt 86
Oznaczenie granic obszaru objętego aktualizacją		linia przerywana
Oznaczenie i informacje o służebnościach gruntowych mających wpływ na zagospodarowanie gruntów w granicach projektowanej inwestycji		Nie badano

Nie wykluczam istnienia w terenie urządzeń podziemnych - nie pokazanych na mapie, które nie zostały odnalezione podczas wykonywania inwentaryzacji powykonawczych lub, które nie zostały zgłoszone do inwentaryzacji przed zasypaniem.

UWAGA:
Przebieg granic nieruchomości, konturów i użytków klasyfikacyjnych, na mapie do celów projektowych przyjęto wg stanu na mapie zasadniczej w dniu: 2019.03.20. Granice działek 140/9, 140/15 przedstawiają stan prawny nieruchomości.

STAROSTA PŁOCKI
Dokumentacja projektowa
Nr ewidencyjny
Było przedmiotem narady koordynacyjnej przeprowadzonej w siedzibie Starostwa Powiatowego w Płocku, ul. Bielska 59 w formie zdalnych uzgodnień z wybranymi podmiotami / za pomocą środków komunikacji elektronicznej i uzgodniono protokołem nr GGN-III.6630. 181.2019 z dnia 23.05.2019
z up. STAROSTY
Geodeta Powiatowy

mgr inż. Przemysław Zalewski
Uprawnienia budowlane do projektowania bez ograniczeń w specjalności instalacyjnej w zakresie sieci, instalacji i urządzeń cieplnych, wentylacyjnych, gazowych, wodociągowych i kanalizacyjnych.
nr ewid. MAZ/0247/POOS/11

LEGENDA:
- projektowany wodociąg Ø 90 mm PE
- HP proj. hydrant ppoż podziemny DN 80 mm

JEDNOSTKA PROJEKTOWA	TOM-PROJEKT Tomasz Biernat ul. Modrzewiowa 13, 09-472 Słupno tel. 660 443 671, NIP 774 31 98 888			
INWESTOR	Urząd Gminy Słupno ul. Miszewska 8, 09-472 Słupno			
OBIEKT	Budowa sieci wodociągowej w drodze o nr ewid. 140/9 i 140/15 -sięgacz od ul. Klonowej w Słupnie dz. nr ew. 140/7, 140/15, 140/9 obręb 0017 Słupno jedn. ew. 141912_2 Słupno - Gmina Wiejska			
NAZWA RYSUNKU	Plan zagospodarowania terenu			
	IMIĘ I NAZWISKO	PODPIS	BRANŻA	SANITARNA
PROJEKTANT	mgr inż. Przemysław Zalewski nr upr. MAZ/0247/POOS/11 spec. instalacyjna		DATA	05.2019
OPRACOWAŁ	mgr inż. Tomasz Biernat		SKALA	1:500
SPRAWDZIŁ	mgr inż. Przemysław Konarzewski nr upr. MAZ/0585/PBS/17 spec. instalacyjna		RYS. NR	ZUD-1