

PROJEKT ZAGOSPODAROWANIA TERENU


PROJEKT BUDOWLANY BUDOWY PARKU „NAD SŁUPIANKĄ”

DLA REALIZACJI ZADANIA INWESTYCYJNEGO PN:

ZAGOSPODAROWANIE TERENU PARKU „NAD SŁUPIANKĄ” W MIEJSCOWOŚCI SŁUPNO, GMINA SŁUPNO

MAPA DO CELÓW PROJEKTOWYCH	
Oznaczenie kancelaryjne zgłoszenia pracy geodezyjnej	GGN-III.6640.3351.2019
Oznaczenie obiektu	SŁUPNO, DZ. 72/3
Jednostka ewidencyjna	141912_2
Nazwa	SŁUPNO
Obręb ewidencyjny	0017
Nazwa	SŁUPNO
Skala mapy	1:500
Prostokątne płaskich wysokości	2000/21
AMSTERDAM 2007	
Oznaczenie informacji o służebnościach gruntowych mających wpływ na zagospodarowanie gruntów zlokalizowanych w granicach projektowanej inwestycji	nie badano
Oznaczenie i symbol konturu użytku gruntowego, który nie jest ujawniony w bazie danych ewidencyjnych i budynków	
Nie wyklucza istnienia w terenie urządzeń podziemnych, nie wykazanych na mapie, które nie zostały zgłoszone do inwentaryzacji przed zasypaniem	
GEODETA UPRAWNIONY	
inż. Andrzej Kozicki	
Nr uprawnień 2063	
PRZEDSIĘBIORSTWO USŁUG GEODEZYJNYCH	
inż. Andrzej Kozicki	
09-400 Plock, ul. Królewiecka 2	
tel. 266-89-24, tel. kom. 501 314 527	
NIP: 774 108 30 17 REGON: 610159369	
e-mail: akozicki@wp.pl	
Plock, dn. 13.01.2020	

Pobliższa się, że niniejszy dokument został opracowany w wyniku prac geodezyjnych i kartograficznych, których rezultaty zawiera materiał techniczny wpisany do ewidencji materiałów geodezyjnych i kartograficznych.	
Organ prowadzący państwowy zasób geodezyjny i kartograficzny	
Identyfikator ewidencyjny materiału technicznego	
operatu technicznego	
P.1419. 2020 699	
Data wpisania operatu technicznego do ewidencji materiałów zasobu	
2020-02-27	
Inicjał, nazwisko i podpis osoby reprezentującej organ	
Mazowiecka Okręgowa Izba Inżynierów Budownictwa w Plocku	
I Gospodarki	

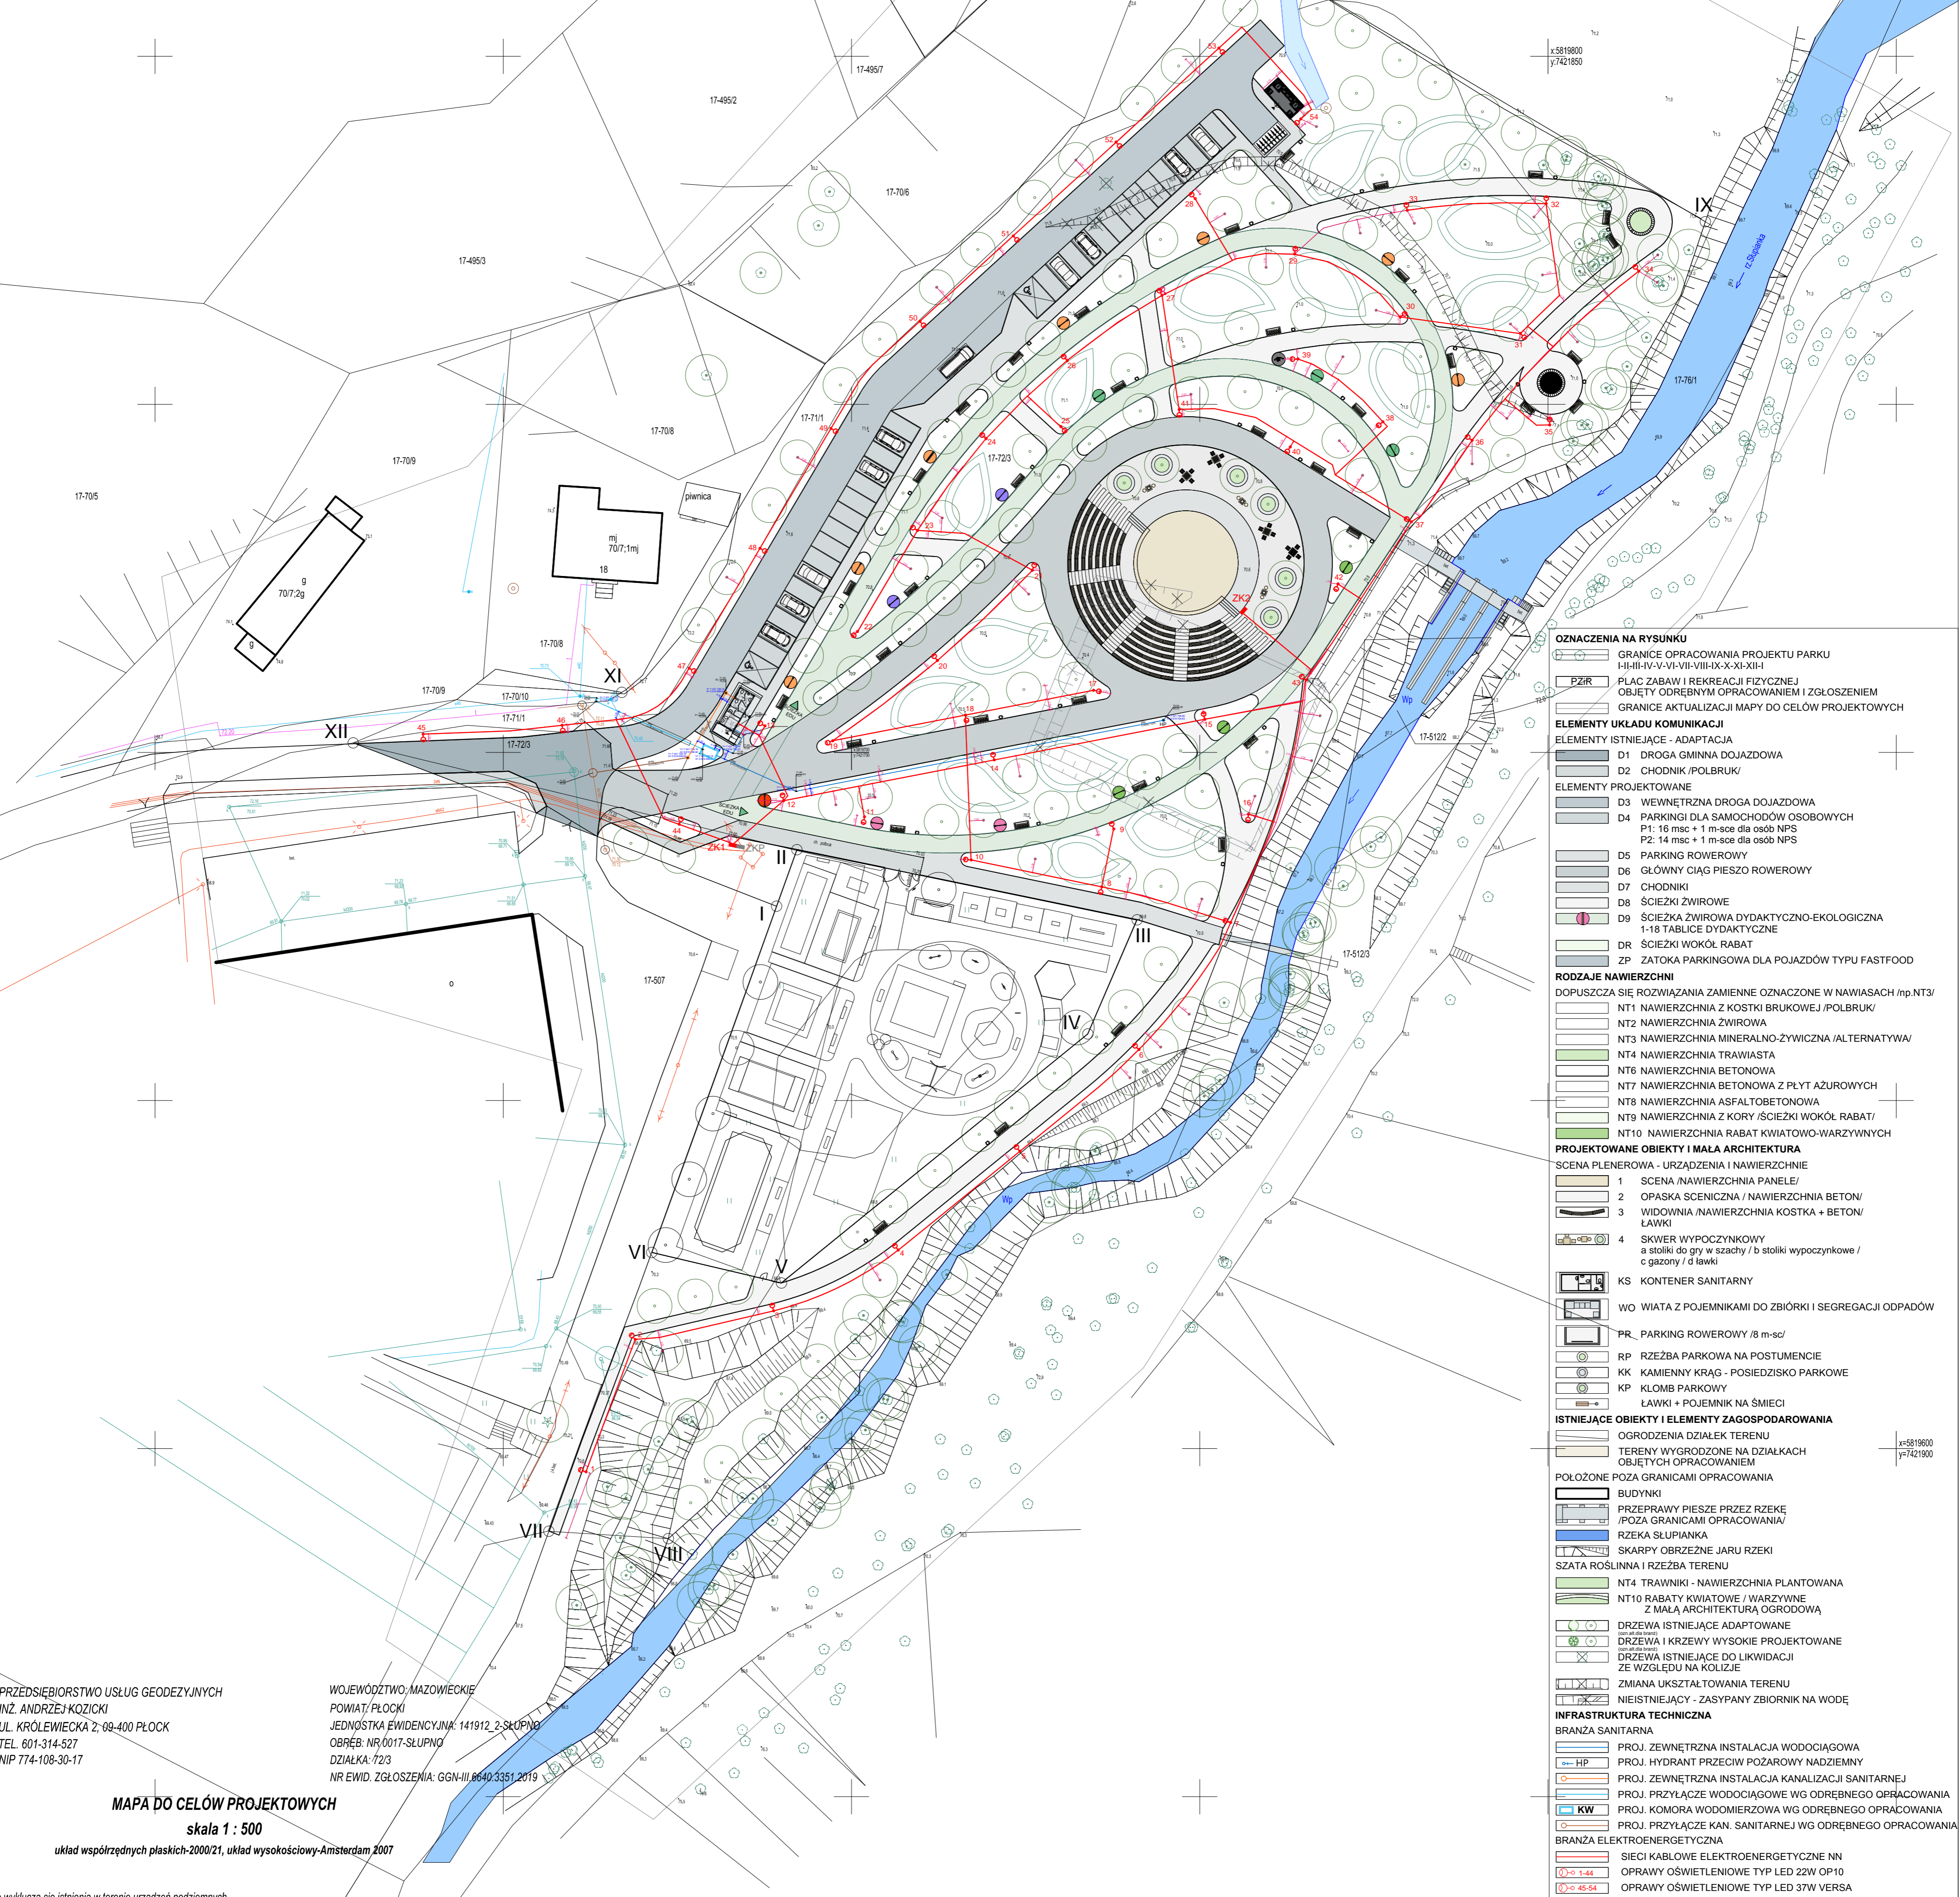

OZNACZENIA NA RYSUNKU	GRANICE OPRACOWANIA PROJEKTU PARKU
	II-III-IV-V-VI-VII-VIII-IX-X-XI-XII
PZFR	PLAC ZABAW I REKREACJI FIZYCZNEJ
	OBJĘTY ODREBNYM OPRACOWANIEM I ZGŁOSZENIEM
	GRANICE AKTUALIZACJI MAPY DO CELÓW PROJEKTOWYCH
ELEMENTY UKŁADU KOMUNIKACJI	
ELEMENTY ISTNIEJĄCE - ADAPTACJA	
D1	DROGA GMINNA DOJAZDOWA
D2	CHODNIK /POLBRUK/
ELEMENTY PROJEKTOWANE	
D3	WEWNĘTRZNA DROGA DOJAZDOWA
D4	PARKINGI DLA SAMOCHODÓW OSOBOWYCH
P1	16 msc + 1 m-sce dla osób NPS
P2	14 msc + 1 m-sce dla osób NPS
D5	PARKING ROWEROWY
D6	GŁÓWNY CIĄG PIESZO ROWEROWY
D7	CHODNIKI
D8	ŚCIEŻKI ZWIROWE
D9	ŚCIEŻKA ZWIROWA DYDAKTYCZNO-EKOLOGICZNA
	1-18 TABELICE DYDAKTYCZNE
DR	ŚCIEŻKI WOKÓŁ RABAT
ZP	ZATOKA PARKINGOWA DLA POJAZDÓW TYPU FASTFOOD
RODZAJE NAWIERZCHNI	
DOPUSZCZA SIĘ ROZWIĄZANIA ZAMIENNE OZNACZONE W NAWIASACH /np.NT3/	
NT1	NAWIERZCHNIA Z KOSTKI BRUKOWEJ /POLBRUK/
NT2	NAWIERZCHNIA ZWIROWA
NT3	NAWIERZCHNIA MINERALNO-ZYWIENNA /ALTERNATYWA/
NT4	NAWIERZCHNIA TRAWIASTA
NT6	NAWIERZCHNIA BETONOWA
NT7	NAWIERZCHNIA BETONOWA Z PŁYT AZUROWYCH
NT8	NAWIERZCHNIA ASFALTOBETONOWA
NT9	NAWIERZCHNIA Z KORY /ŚCIEŻKI WOKÓŁ RABAT/
NT10	NAWIERZCHNIA RABAT KWIATOWO-WARZYWNYCH
PROJEKTOWANE OBIEKTY I MAŁA ARCHITECTURA	
SCENA PLENEROWA - URZĄDZENIA I NAWIERZCHNIE	
1	SCENA NAWIERZCHNIA PANELE/
2	OPASKA SCENICZNA / NAWIERZCHNIA BETON/
3	WIDOWNIA NAWIERZCHNIA KOSTKA + BETON/
	LAWKI
4	SKWER WYPOCZYNKOWY
	a stoliki do gry w szachy / b stoliki wypoczynkowe /
	c gazony / d lawki
KS	KONTENER SANITARNY
WO	WIATA Z POJEMNIKAMI DO ZBIÓRKI I SEGREGACJI ODPADÓW
PR	PARKING ROWEROWY /8 m-sce/
RP	RZEZBA PARKOWA NA POSTUMENCIE
KK	KAMIENNY KRĄG - POSIEDZISKO PARKOWE
KP	KŁOMB PARKOWY
	LAWKI + POJEMNIK NA ŚMIECI
ISTNIEJĄCE OBIEKTY I ELEMENTY ZAGOSPODAROWANIA	
OGRODZENIA DZIAŁEK TERENU	
	TERENY WYGRODZONE NA DZIAŁKACH
	OBJĘTYCH OPRACOWANIEM
POKŁOŻONE POZA GRANICAMI OPRACOWANIA	
	BUDYNKI
	PRZEPRAWY PIESZE PRZEZ RZEKĘ
	/POZA GRANICAMI OPRACOWANIA/
	RZĘKA SŁUPIANKA
	SKARPY OBRZĘŻNE JARU RZĘKI
	SZATA ROŚLINNA I RZEZBA TERENU
NT4	TRAWNIKI - NAWIERZCHNIA PLANTOWANA
NT10	RABATY KWIATOWE / WARZYWNE
	Z MAŁĄ ARCHITECTURĄ OGRODOWĄ
	DRZEWA ISTNIEJĄCE ADAPTOWANE
	DRZEWA I KRZEWY WYSOKIE PROJEKTOWANE
	DRZEWA ISTNIEJĄCE DO LIKWIDACJI
	ZE WZGLĘDU NA KOLIZJE
	ZMIANA UKSZTAŁTOWANIA TERENU
	NIESTNIEJĄCY - ZASYPIANY ZBIORNIK NA WODĘ
INFRASTRUKTURA TECHNICZNA	
BRANŻA SANITARNA	
	PROJ. ZEWNĘTRZNA INSTALACJA WODOCIĄGOWA
	PROJ. HYDRANT PRZECIW POŻAROWY NADZIEMNY
	PROJ. ZEWNĘTRZNA INSTALACJA KANALIZACJI SANITARNEJ
	PROJ. PRZYŁĄCZE WODOCIĄGOWE WG ODREBNEGO OPRACOWANIA
	PROJ. KOMORA WODOMIERNICZNA WG ODREBNEGO OPRACOWANIA
	PROJ. PRZYŁĄCZE KAN. SANITARNEJ WG ODREBNEGO OPRACOWANIA
BRANŻA ELEKTROENERGETYCZNA	
	SIECI KABLOWE ELEKTROENERGETYCZNE NN
	OPRAWY OŚWIETLENOWE TYP LED 22W OP10
	OPRAWY OŚWIETLENOWE TYP LED 37W VERSA
	ZŁĄCZA ELEKTROENERGETYCZNE

PRZEDSIĘBIORSTWO USŁUG GEODEZYJNYCH
INŻ. ANDRZEJ KOZICKI
UL. KRÓLEWIECKA 2, 09-400 PŁOCK
TEL. 601-314-527
NIP: 774-108-30-17

WOJEWÓDZTWO MAZOWIECKIE
POWIAT PŁOCKI
JEDNOSTKA EWIDENCYJNA 141912_2-SŁUPNO
OBRĘB: NR/0017-SŁUPNO
DZIAŁKA: 72/3
NR EWID. ZGŁOSZENIA: GGN-III.6640.3351.2019

MAPA DO CELÓW PROJEKTOWYCH
skala 1 : 500
układ współrzędnych płaskich-2000/21, układ wysokościowy-Amsterdam 2007

Nie wyklucza się istnienia w terenie urządzeń podziemnych nie wykazanych na mapie, które nie zostały odnaleziona podczas wykonywania inwentaryzacji geodezyjnych, lub nie zostały zgłoszone do inwentaryzacji przed zasypaniem.

Oznaczenie informacji o służebnościach gruntowych mających wpływ na zagospodarowanie gruntów zlokalizowanych w granicach projektowanej inwestycji.

Oznaczenie i symbol konturu użytku gruntowego, który nie jest ujawniony w bazie danych ewidencyjnych i budynków.

GEODETA UPRAWNIONY
inż. Andrzej Kozicki
Nr uprawnień 2063

BRANŻA ELEKTRYCZNA
mgr inż. Zbigniew Stachewicz
uprawnienia do projektowania bez ograniczeń w specjalności instalacyjnej w zakresie sieci, instalacji i urządzeń elektrycznych i elektroenergetycznych nr: MAZ/0393/POE/08
Mazowiecka Okręgowa Izba Inżynierów Budownictwa nr ewid.: MAZ/IE/0089/06

TYTUŁ RYSUNKU	PROJEKT ZAGOSPODAROWANIA TERENU PŁANSZA PODSTAWOWA - BRANŻA ELEKTRYCZNA	SKALA RYSUNKU 1:500 (A1)
TYTUŁ PROJEKTU	PROJEKT BUDOWLANY BUDOWY PARKU „NAD SŁUPIANKĄ” W M. SŁUPNO, GM. SŁUPNO DZIAŁKI NR EW. 72/3, 507, 70/10, 71/1.	NUMER RYSUNKU 1
NAZWA ADRES INWESTYCJI	ZADANIE INWESTYCYJNE PN: ZAGOSPODAROWANIE TERENU PARKU „NAD SŁUPIANKĄ” W MIEJSCOWOŚCI SŁUPNO, GMINA SŁUPNO	DATA 08-2020
INWESTOR	URZĄD GMINY W SŁUPNIE 09-472 SŁUPNO UL. MISZEWSKA 8A	

PIECZĘĆ I PODPIS

