

Przedsiębiorstwo Usług Geodezyjnych  
**inż. Andrzej Kozicki**  
 09-400 Płock ul. Królewiecka 2  
 tel/fax 24 266 89 24 kom. 601 314 527  
 e-mail: akozicki@wp.pl

województwo mazowieckie  
 powiat płocki  
 141912\_2-SŁUPNO  
 Olsztynek  
 Działka Nr wg zakładu KERG 6640.1567.2015


Posiadać się, że niniejszy dokument został opracowany w wyniku prac geodezyjnych i kartograficznych, których rezultatem jest opracowanie techniczne w oparciu o dane techniczne i kartograficzne. Organ ewidencyjny posiada w całości dane techniczne i kartograficzne. Identyfikator ewidencyjny materiału zasobu operacji technicznej: P.1419.2015.1909. Data wpisania operacji technicznej do ewidencji materiałów zasobu: 21.05.2015. Imię, nazwisko i podpis osoby reprezentującej organ: **mgr Edyta Blińska** Inspektor Wydziału Geodezji i Gospodarki Nieruchomościami

**MAPA DO CELÓW PROJEKTOWYCH**  
 SKALA 1: 500  
 Układ współrzędnych prostokątnych płaskich 2000/21  
 Układ wysokości Kronstadt '60

Nie wykluczam istnienia w terenie urządzeń podziemnych, nie wykazanych na mapie, które nie zostały zgłoszone do inwentaryzacji przed zasypaniem.

oznaczenie i informacje o służebnościach gruntowych mających wpływ na zagospodarowanie gruntów zlokalizowanych w granicach projektowanej inwestycji. **brak**

Oznaczenie i symbol konturu użytku gruntowego, który nie jest ujawniony w bazie danych ewidencji gruntów i budynków **brak**

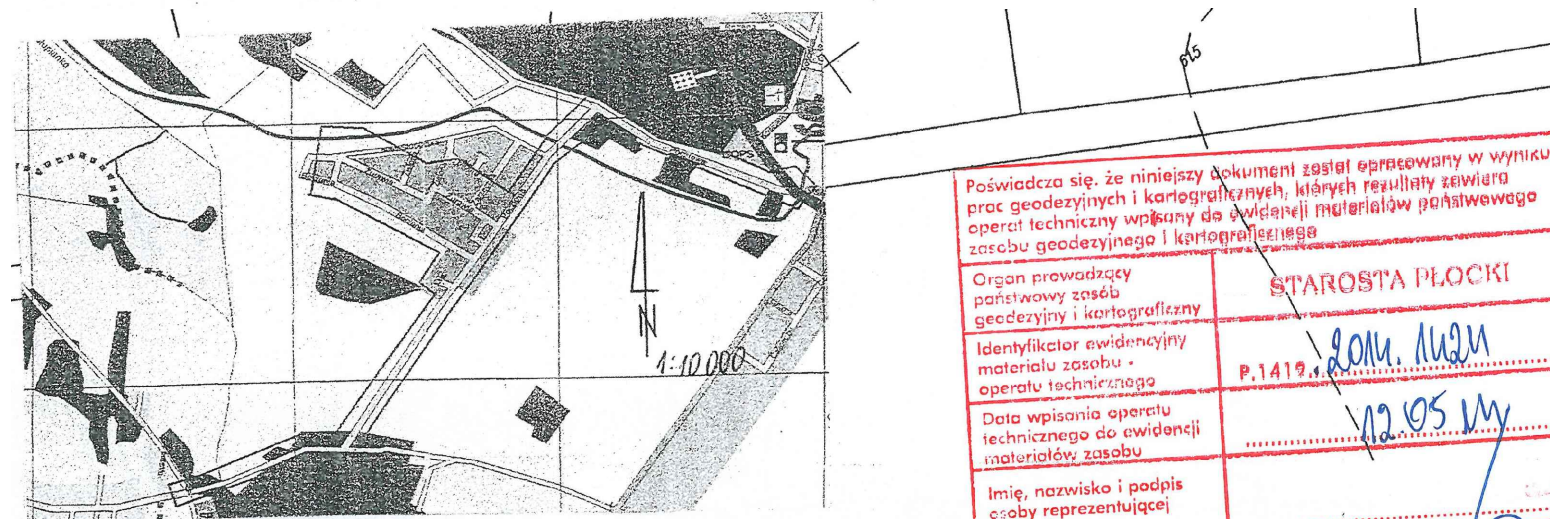

Przedsiębiorstwo Usług Geodezyjnych  
**inż. Andrzej Kozicki**  
 09-400 Płock ul. Królewiecka 2  
 tel/fax 24 266 89 24 kom. 601 314 527  
 e-mail: akozicki@wp.pl

województwo mazowieckie  
 powiat płocki  
 141912\_2-SŁUPNO-gmina wiejska  
 Olsztynek  
 Działka Nr wg zakładu KERG 6640.1567.2015


Posiadać się, że niniejszy dokument został opracowany w wyniku prac geodezyjnych i kartograficznych, których rezultatem jest opracowanie techniczne w oparciu o dane techniczne i kartograficzne. Organ ewidencyjny posiada w całości dane techniczne i kartograficzne. Identyfikator ewidencyjny materiału zasobu operacji technicznej: P.1419.2015.1909. Data wpisania operacji technicznej do ewidencji materiałów zasobu: 21.05.2015. Imię, nazwisko i podpis osoby reprezentującej organ: **mgr Edyta Blińska** Inspektor Wydziału Geodezji i Gospodarki Nieruchomościami

**MAPA DO CELÓW PROJEKTOWYCH**  
 SKALA 1: 500  
 Układ współrzędnych prostokątnych płaskich 1985 strefa II  
 Układ wysokości Kronstadt '60

Nie wykluczam istnienia w terenie urządzeń podziemnych, nie wykazanych na mapie, które nie zostały zgłoszone do inwentaryzacji przed zasypaniem.

oznaczenie informacji o służebnościach gruntowych mających wpływ na zagospodarowanie gruntów zlokalizowanych w granicach projektowanej inwestycji. **brak**

Oznaczenie i symbol konturu użytku gruntowego, który nie jest ujawniony w bazie danych ewidencji gruntów i budynków **brak**

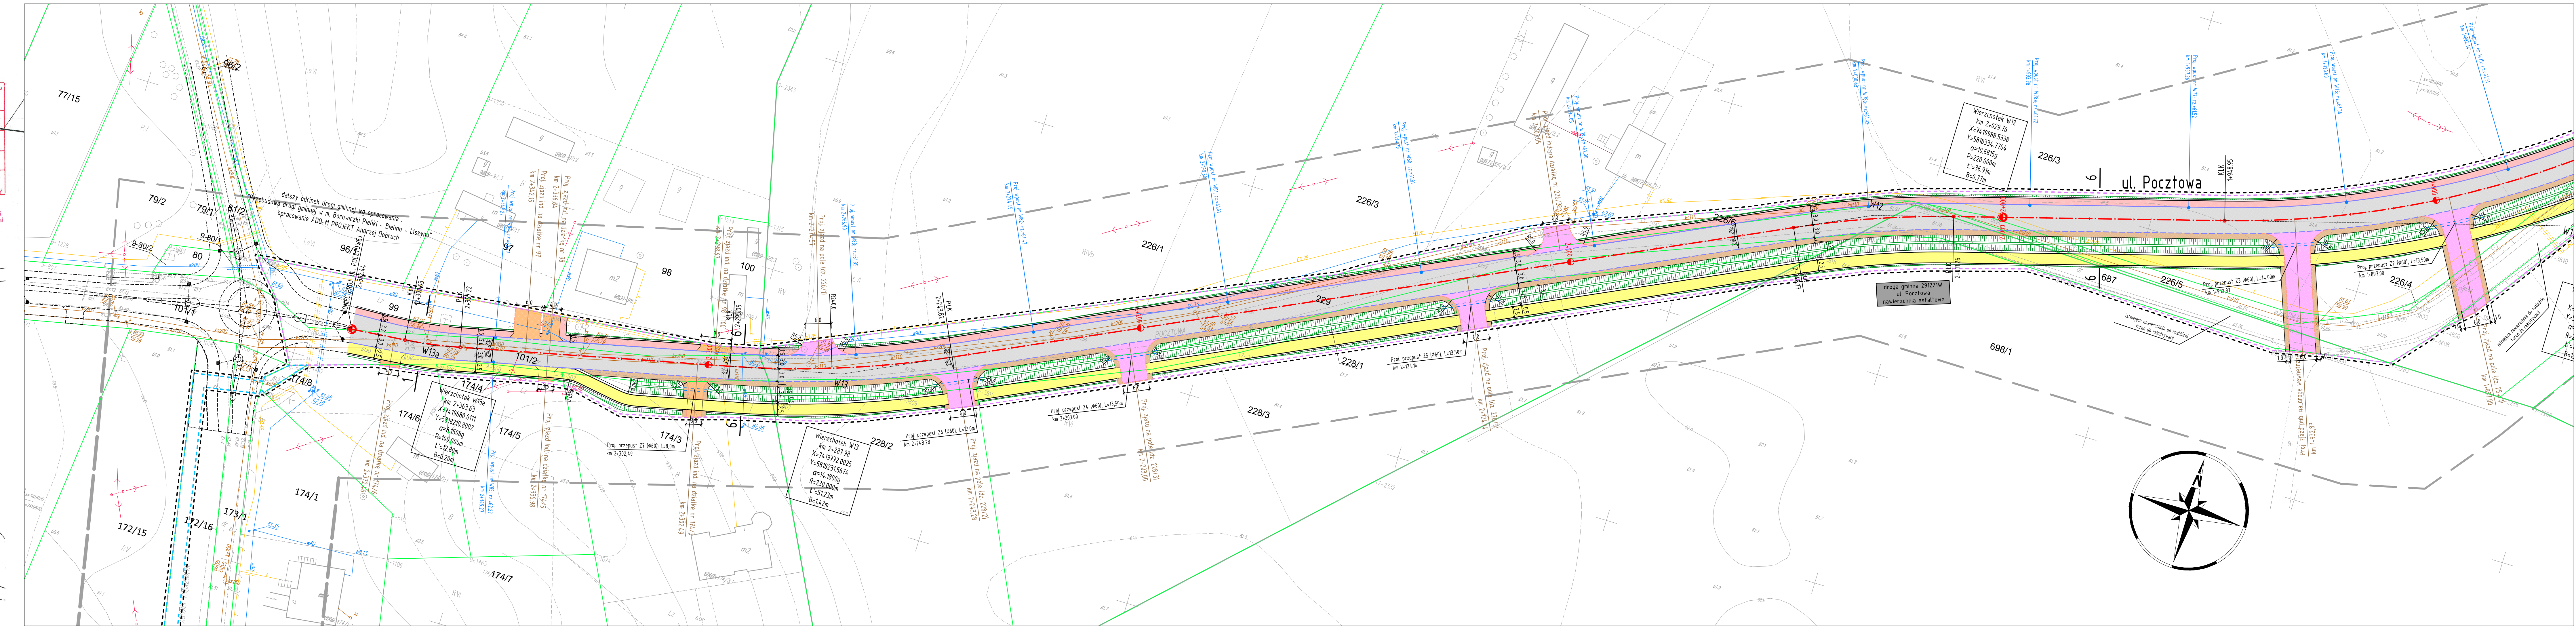

**LEGENDA**

- - - teren niezbędny dla obiektów budowlanych, w tym:
  - - - linie rozgraniczające teren
  - - - linie określające granice przejścia przez teren wód płynących
  - - - zakres obszaru niezbędnego do budowy lub przebudowy sieci uzbrojenia terenu
  - - - zakres obszaru niezbędnego do budowy lub przebudowy zjazdów
- - - istniejące granice działek
- - - istniejące numery działek
- - - projektowana oś
- - - projektowany krawężnik z kostki
- - - projektowany krawężnik uliczny 15x30cm
- - - projektowany krawężnik uliczny 15x30cm obniżony
- - - projektowany krawężnik drogowy 12x25cm obniżony
- - - projektowane obrzeże betonowe 8x30cm
- - - projektowana krawędź pobocza
- - - projektowany przepust
- - - projektowany mur oporowy
- - - projektowana jezdnia bitumiczna
- - - projektowana jezdnia z kostki betonowej
- - - projektowana zatoka autobusowa/postojowa
- - - projektowane pobocze gruntowe
- - - projektowany ciąg pieszo-rowerowy
- - - projektowany chodnik
- - - projektowana zjazd bitumiczny

**SMP** Projektanci Sp. j.  
 ul. Promienna 87A/1  
 60-141 Poznań  
 www.smp.poznan.pl  
 e-mail: biuro@smp.poznan.pl  
 tel. 61 86 19 636, fax. 61 86 10 644  
 NIP 779-251-1246 REGON 301375359

Investor: Gmina Słupno  
 ul. Miszewska Ba, 09-472 Słupno

Nazwa inwestycji: Przebudowa drogi gminnej w m. Liszyno - Słupno (ul. Pocztowa) wraz z przebudową mostu na rz. Słupiance oraz drogami osiedlowymi - ul. Bociania, Żurawia, Orla

Wzrost: DROGOWA  
 Stadium dokumentacji: PB/PW

Stanowisko	Imię i nazwisko	Nr uprawnień specjalnych	Podpis
Projektant	mgr inż. Marcin Matysik	WKP/023/P/000/06	<i>Matysik</i>
Opracował	mgr inż. Radosław Pietruszewski	WKP/038/P/000/11	<i>Pietruszewski</i>
Opracował	mgr inż. Szymon Antkowiak		<i>Antkowiak</i>
Sprawdzący	mgr inż. Łukasz Szuba	7131/19/07/2002	<i>Szuba</i>

Tytuł rysunku: **Plan sytuacyjny** Nr **2.4**

Nr umowy: 4/2014 z dnia 28.01.2014 r. Data opracowania: 08/2016 Skala: 1:500