

Przedsiębiorstwo Usług Geodezyjnych
inż. Andrzej Kozicki
 09-400 Płock ul. Królewicka 2
 tel/fax 24 266 89 24 kom. 601 314 527
 e-mail: akozicki@wp.pl


województwo mazowieckie
 Powiat Jędrzejowski
 141912_2-Ślupno
 Olszyna Nr 0017-Ślupno
 Działka Nr wg zakreślenia KERG 6640.1567.2015

MAPA DO CELÓW PROJEKTOWYCH
 SKALA 1: 500
 Układ współrzędnych prostokątnych płaskich 2000/21
 Układ wysokości Kronstadt '60

nie wykazuję istnienia w terenie urządzeń podziemnych, nie wykazanych na mapie, które nie zostały zgłoszone do inwentaryzacji przed zasypaniem.

oznaczenie i informacje o służebnościach gruntowych mających wpływ na zagospodarowanie gruntów zlokalizowanych w granicach projektowanej inwestycji.

Oznaczenie i symbol konturu użytku gruntowego, który nie jest ujawniony w bazie danych ewidencji gruntów i budynków

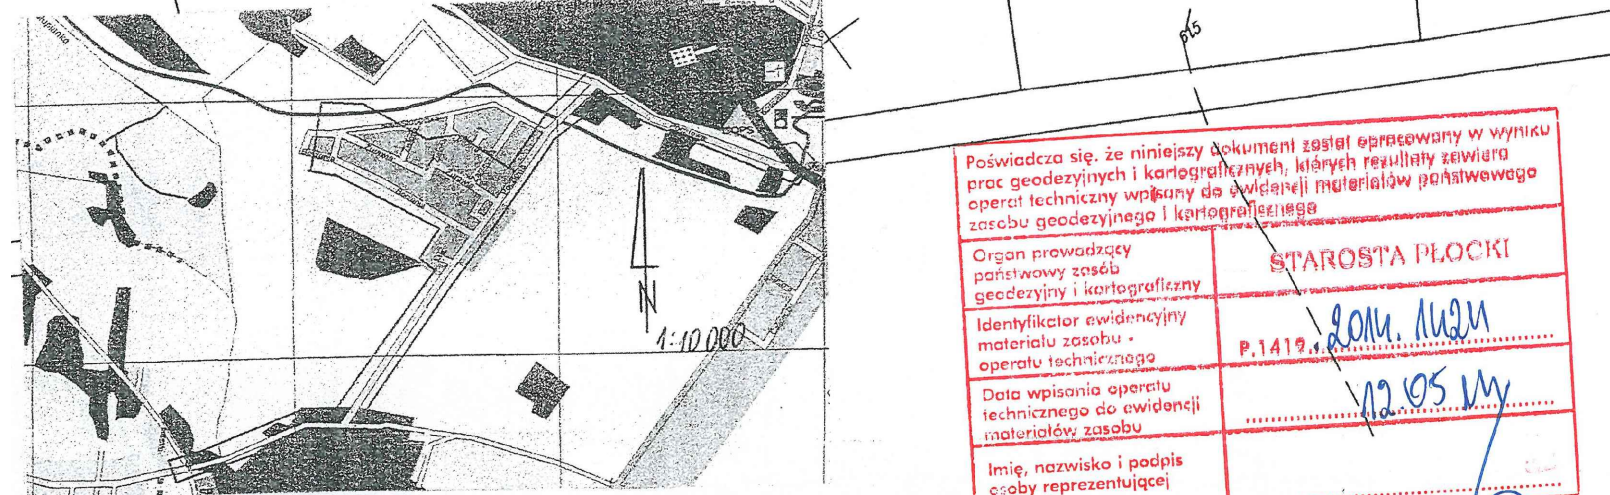

Przedsiębiorstwo Usług Geodezyjnych
inż. Andrzej Kozicki
 09-400 Płock ul. Królewicka 2
 tel/fax 24 266 89 24 kom. 601 314 527
 e-mail: akozicki@wp.pl


województwo mazowieckie
 Powiat Jędrzejowski
 141912_2-Ślupno-gmina wiejska
 Olszyna Nr 0017-Ślupno
 Poczta Godło mapy 7.179.10.10.4; 7.179.11.06.3.1; 7.179.11.01.3.4

MAPA DO CELÓW PROJEKTOWYCH
 SKALA 1: 500
 Układ współrzędnych prostokątnych płaskich 1985 strefa II
 Układ wysokości Kronstadt '60

nie wykazuję istnienia w terenie urządzeń podziemnych, nie wykazanych na mapie, które nie zostały zgłoszone do inwentaryzacji przed zasypaniem.

oznaczenie informacji o służebnościach gruntowych mających wpływ na zagospodarowanie gruntów zlokalizowanych w granicach projektowanej inwestycji.

Oznaczenie i symbol konturu użytku gruntowego, który nie jest ujawniony w bazie danych ewidencji gruntów i budynków

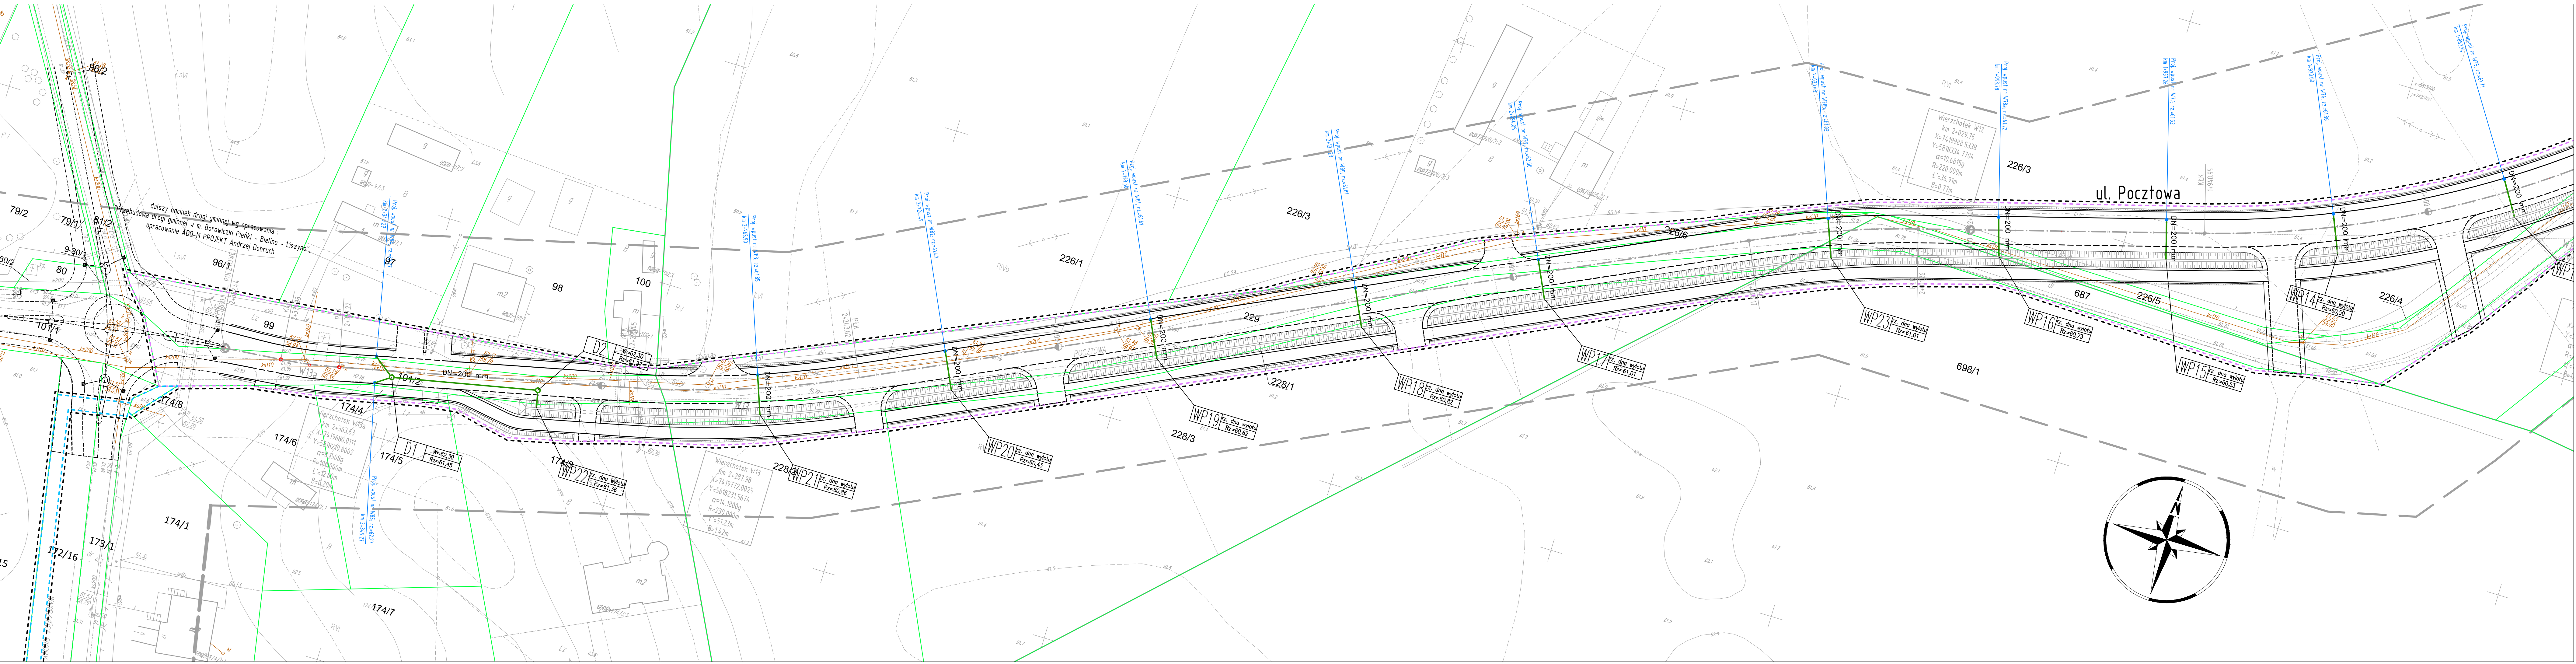

- LEGENDA**
- - - teren niezbędny dla obiektów budowlanych, w tym:
 - - - linie rozgraniczające teren
 - - - linie określające granice przejścia przez tereny wód płynących
 - - - zakres obszaru niezbędnego do budowy lub przebudowy sieci uzbrojenia terenu
 - - - zakres obszaru niezbędnego do budowy lub przebudowyjazdów
 - - - istniejące granice działek
 - - - istniejące numery działek
 - - - projektowana oś
 - - - projektowany krawężnik uliczny 15x30cm
 - - - projektowany krawężnik uliczny 15x30cm obniżony
 - - - projektowany krawężnik drogowy 12x25cm obniżony
 - - - projektowane obrzeże betonowe 8x30cm
 - - - projektowana krawędź pobocza
 - - - projektowany przepust
 - - - projektowana sieć kanalizacji deszczowej

SMP Projektanci Sp. j.		SMP Projektanci Sp. j. ul. Promienna 87A/1 60-141 Poznań www.smp.poznan.pl e-mail: biuro@smp.poznan.pl tel. 61 86 19 636, fax. 61 86 10 044 NIP 179-251-1-246 REGON 301375359	
Inwestor:		Gmina Ślupno ul. Miszewska Ba, 09-472 Ślupno	
Nazwa inwestycji:		Przebudowa drogi gminnej w m. Liszyno - Ślupno (ul. Pocztowa) wraz z przebudową mostu na rz. Ślupianiec oraz drogami osiedlowymi - ul. Bociania, Żurawia, Orla	
Wzrost:		KANALIZACYJNA	
Stwierdził:		PB/PW	
Stwierdził:	Imię i nazwisko	Ni autorstwa specjalności	Podpis
Projektant:	inż. Agnieszka Rak	516/119/PW/S06	
Opracował:			
Opracował:			
Sprawdzący:	mgr inż. Agnieszka Pach	13/PW/2002	
Tytuł rysunku:		Plan sytuacyjny	
Nr umowy: 4/2014 z dnia 28.01.2014 r.		Data opracowania: 08/2016	Skala: 1:500