

Przedsiębiorstwo Usług Geodezyjnych
inż. Andrzej Kozicki
 09-400 Płock ul. Królewiecka 2
 tel/fax 24 266 89 24 kom. 601 314 527
 e-mail: akozicki@wp.pl


województwo mazowieckie
 Powiat Płocki
 Obszar 141912-2-SŁUPNO
 Działka KERG
 Nr wg zakładu 6640.1567.2015

MAPA DO CELÓW PROJEKTOWYCH
 SKALA 1: 500
 Układ współrzędnych prostokątnych płaskich 2000/21
 Układ wysokości Kronstadt '60

nie wykluczam istnienia w terenie urządzeń podziemnych, nie wykazanych na mapie, które nie zostały zgłoszone do inwentaryzacji przed zasypaniem.

oznaczenie i informacje o służebnościach gruntowych mających wpływ na zagospodarowanie gruntów zlokalizowanych w granicach projektowanej inwestycji.

Oznaczenie i symbol konturu użytku gruntowego, który nie jest ujawniony w bazie danych ewidencyjnej gruntów i budynków

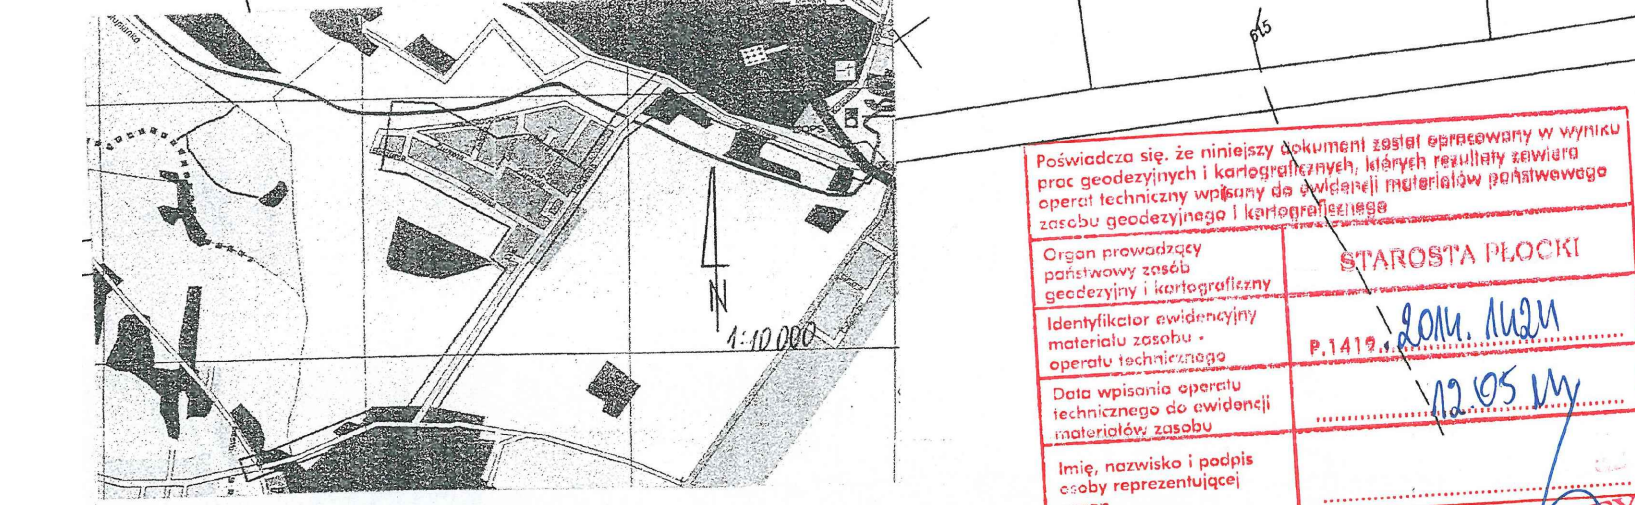

Przedsiębiorstwo Usług Geodezyjnych
inż. Andrzej Kozicki
 09-400 Płock ul. Królewiecka 2
 tel/fax 24 266 89 24 kom. 601 314 527
 e-mail: akozicki@wp.pl

województwo mazowieckie
 Powiat Słupno
 Mięscowość Jednostka ewidencyjna Obszar Ulica Godło mapy

MAPA DO CELÓW PROJEKTOWYCH
 SKALA 1: 500
 Układ współrzędnych prostokątnych płaskich 1965 sifra II
 Układ wysokości Kronstadt '60

nie wykluczam istnienia w terenie urządzeń podziemnych, nie wykazanych na mapie, które nie zostały zgłoszone do inwentaryzacji przed zasypaniem.

oznaczenie informacji o służebnościach gruntowych mających wpływ na zagospodarowanie gruntów zlokalizowanych w granicach projektowanej inwestycji.

Oznaczenie i symbol konturu użytku gruntowego, który nie jest ujawniony w bazie danych ewidencyjnej gruntów i budynków

Przewodząca się ze niniejszym dokumentem kontrol opiewany w wyniku prac geodezyjnych i kartograficznych, których rezultaty zawiera ten techniczny wpisany do ewidencji materiałów planimetrycznych i kartograficznych.

Organ prowadzący punktowny zespół geodezyjny i kartograficzny
 Identyfikator ewidencyjny materiału technicznego - dane techniczne
 Data wpisania operacji technicznej do ewidencji materiałów technicznych

Imię, nazwisko i podpis osoby reprezentującej organ

STAROSTA PŁOCKI
 P.1419...
 21.05.2015

mgr Edyta Białka
 Inspektor w Wydziale Geodezji i Gospodarki Nieruchomościami

Przewodząca się ze niniejszym dokumentem kontrol opiewany w wyniku prac geodezyjnych i kartograficznych, których rezultaty zawiera ten techniczny wpisany do ewidencji materiałów planimetrycznych i kartograficznych.

Organ prowadzący punktowny zespół geodezyjny i kartograficzny
 Identyfikator ewidencyjny materiału technicznego - dane techniczne
 Data wpisania operacji technicznej do ewidencji materiałów technicznych

Imię, nazwisko i podpis osoby reprezentującej organ

STAROSTA PŁOCKI
 P.1419...
 12.05.14

mgr Edyta Białka
 Inspektor w Wydziale Geodezji i Gospodarki Nieruchomościami

Przewodząca się ze niniejszym dokumentem kontrol opiewany w wyniku prac geodezyjnych i kartograficznych, których rezultaty zawiera ten techniczny wpisany do ewidencji materiałów planimetrycznych i kartograficznych.

Organ prowadzący punktowny zespół geodezyjny i kartograficzny
 Identyfikator ewidencyjny materiału technicznego - dane techniczne
 Data wpisania operacji technicznej do ewidencji materiałów technicznych

Imię, nazwisko i podpis osoby reprezentującej organ


up. STAROSTY
 mgr Edyta Białka
 Inspektor w Wydziale Geodezji i Gospodarki Nieruchomościami

Przewodząca się ze niniejszym dokumentem kontrol opiewany w wyniku prac geodezyjnych i kartograficznych, których rezultaty zawiera ten techniczny wpisany do ewidencji materiałów planimetrycznych i kartograficznych.

Organ prowadzący punktowny zespół geodezyjny i kartograficzny
 Identyfikator ewidencyjny materiału technicznego - dane techniczne
 Data wpisania operacji technicznej do ewidencji materiałów technicznych

Imię, nazwisko i podpis osoby reprezentującej organ

inż. Andrzej Kozicki
 Nr upr. 2063

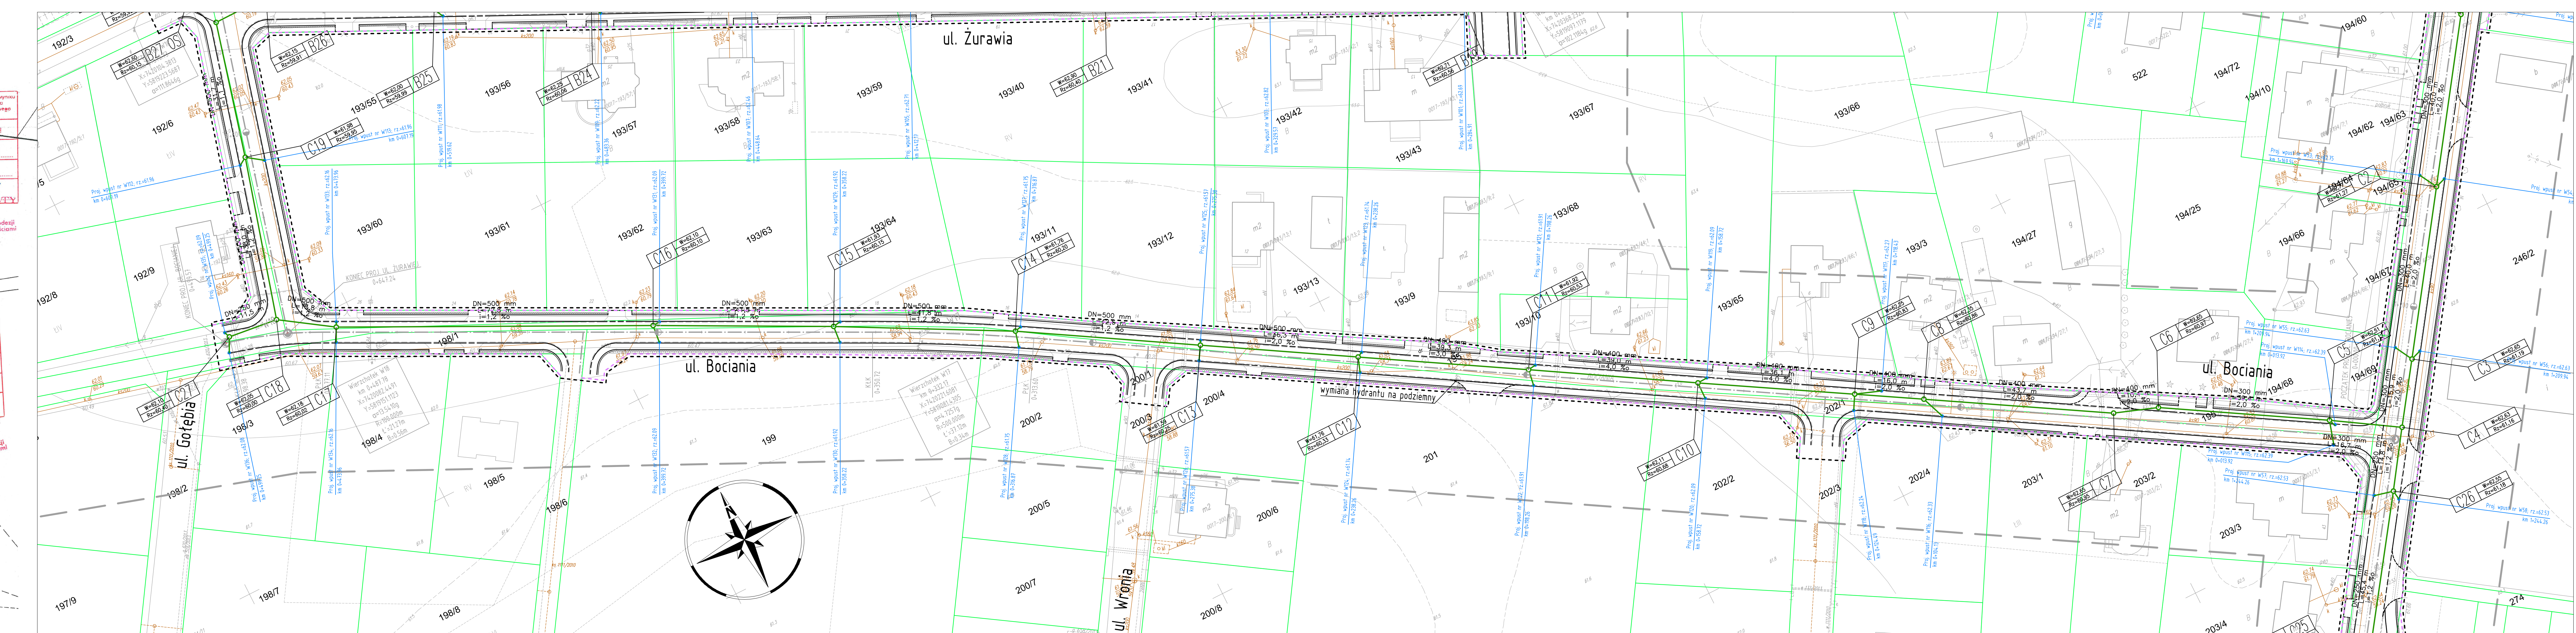

- LEGENDA**
- - - teren niezbędny dla obiektów budowlanych, w tym: istniejące numery działek
 - - - linie rozgraniczające teren
 - - - linie określające granice przejścia przez tereny wód pty
 - - - zakres obszaru niezbędnego do budowy lub przebudowy uzbrojenia terenu
 - - - zakres obszaru niezbędnego do budowy lub przebudowy istniejące granice działek
 - - - projektowana oś
 - - - projektowany krawężnik uliczny 15x30cm
 - - - projektowany krawężnik uliczny 12x25cm obniżony
 - - - projektowane obrzeże betonowe 6x30cm
 - - - projektowana kraweźdź pobocza
 - - - projektowany przepust
 - - - projektowana sieć kanalizacji deszczowej

| | | | |
|---|-------------------------|---|------------------|
| SMP Projektanci Sp. j. | | SMP Projektanci Sp. j. ul. Promienna 87A/1 60-141 Poznań www.smp.poznan.pl e-mail: biuro@smp.poznan.pl tel. 61 86 19 636, fax: 61 86 10 644 NIP: 779-25-1246 REGON: 301373559 | |
| Inwestor: | | Gmina Słupno ul. Miszewska 8a, 09-472 Słupno | |
| Nazwa inwestycji: Przebudowa drogi gminnej w m. Liszyno - Słupno (ul. Pocztowa) wraz z przebudową mostu na rz. Słupianiec oraz drogami osiedlowymi - ul. Bociania, Żurawia, Ołta | | | |
| Wzrost: | | Stadium dokumentacji: PB/PW | |
| Stanowisko: | Imię i nazwisko: | Nr uprawnień specjalności: | Podpis: |
| Projektant: | inż. Agnieszka Rak | SW/119/P06/06 | |
| Opracował: | | | |
| Opracował: | | | |
| Sprawdzający: | mgr inż. Agnieszka Pach | 13/PW/202 | |
| Tytuł rysunku: Plan sytuacyjny | | | Nr 2.6 |
| Nr umowy: 4/2014 z dnia 28.01.2014 r. | | Data opracowania: 08/2016 | Skala: 1:500 |