

**MAPA DO CELÓW PROJEKTOWYCH**


skala 1:500  
Fotomechaniczne powiększenie ark. mapy 262.111.252.254  
układ współrzędnych – 1965

Nie wyklucza się istnienia urządzeń podziemnych nie pokazanych na mapie, które nie zostały odnalezione podczas wykonywania inwentaryzacji geodezyjnych lub które nie zostały zgłoszone do inwentaryzacji przed zasypaniem.

Płock, 2012.05.25

Wykonawca:  
Geodeta Uprawniony


Witold Staszewski

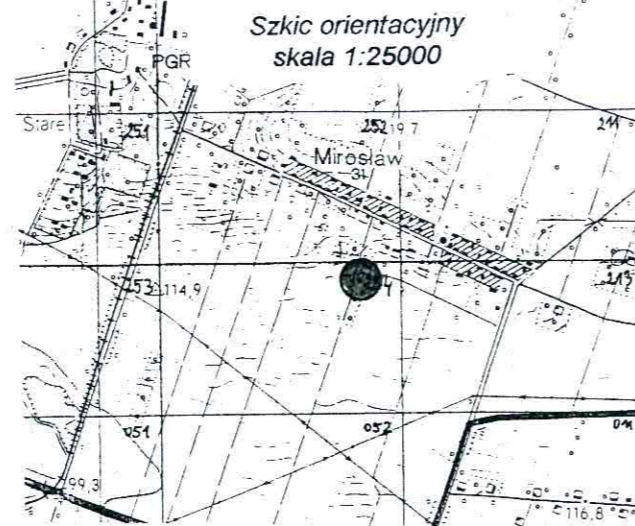

- A,B,C,D-A granice działki nr 97
- A-B-C-D-e-f-g-A linie ogrodzenia
- BUDYNEK ŚWIETLICY
- droga pieszojezdna z kostki betonowej
- chodnik z kostki betonowej
- parking i dojazdy z płyt azurowych
- miejsce na pojemnik na odpadki
- S istn. studnia ks
- kl.SZ istn. szambo do likwidacji
- ks proj. instalacja kanalizacji sanitarnej
- ZS proj. zbiornik ścieków sanitarnych

**Mazowieckie Biuro Projektów < MAPRO > w Płocku**

OBIEKT PRZEBUDOWA I REMONT ŚWIETLICY WIEJSKIEJ w Mirosławiu gm.Słupno, działka nr 97						NR UMOWY 7/2012
ZAMAWIAJĄCY Gmina Słupno						BRANZA arch.
NAZWA RYSUNKU PROJEKT ZAGOSPODAROWANIA TERENU						SKALA 1:500
PROJEKTOWAŁ	NAZWISKO	NR UPR.	SPECJALNOŚĆ	PODPIS	DATA	
	mgr inż. arch. Mirosława Gardecka-Szykiedans	62/88	architektoniczna	<i>M.S.</i>	15.06.2012	
	mgr inż. Robert Głowacki	MAZ/0253/PWOS/10	inst. sanitarne	<i>R.G.</i>		
	inż. Tadeusz Kosakowski	39/70	bud. drogowe	<i>T.K.</i>		

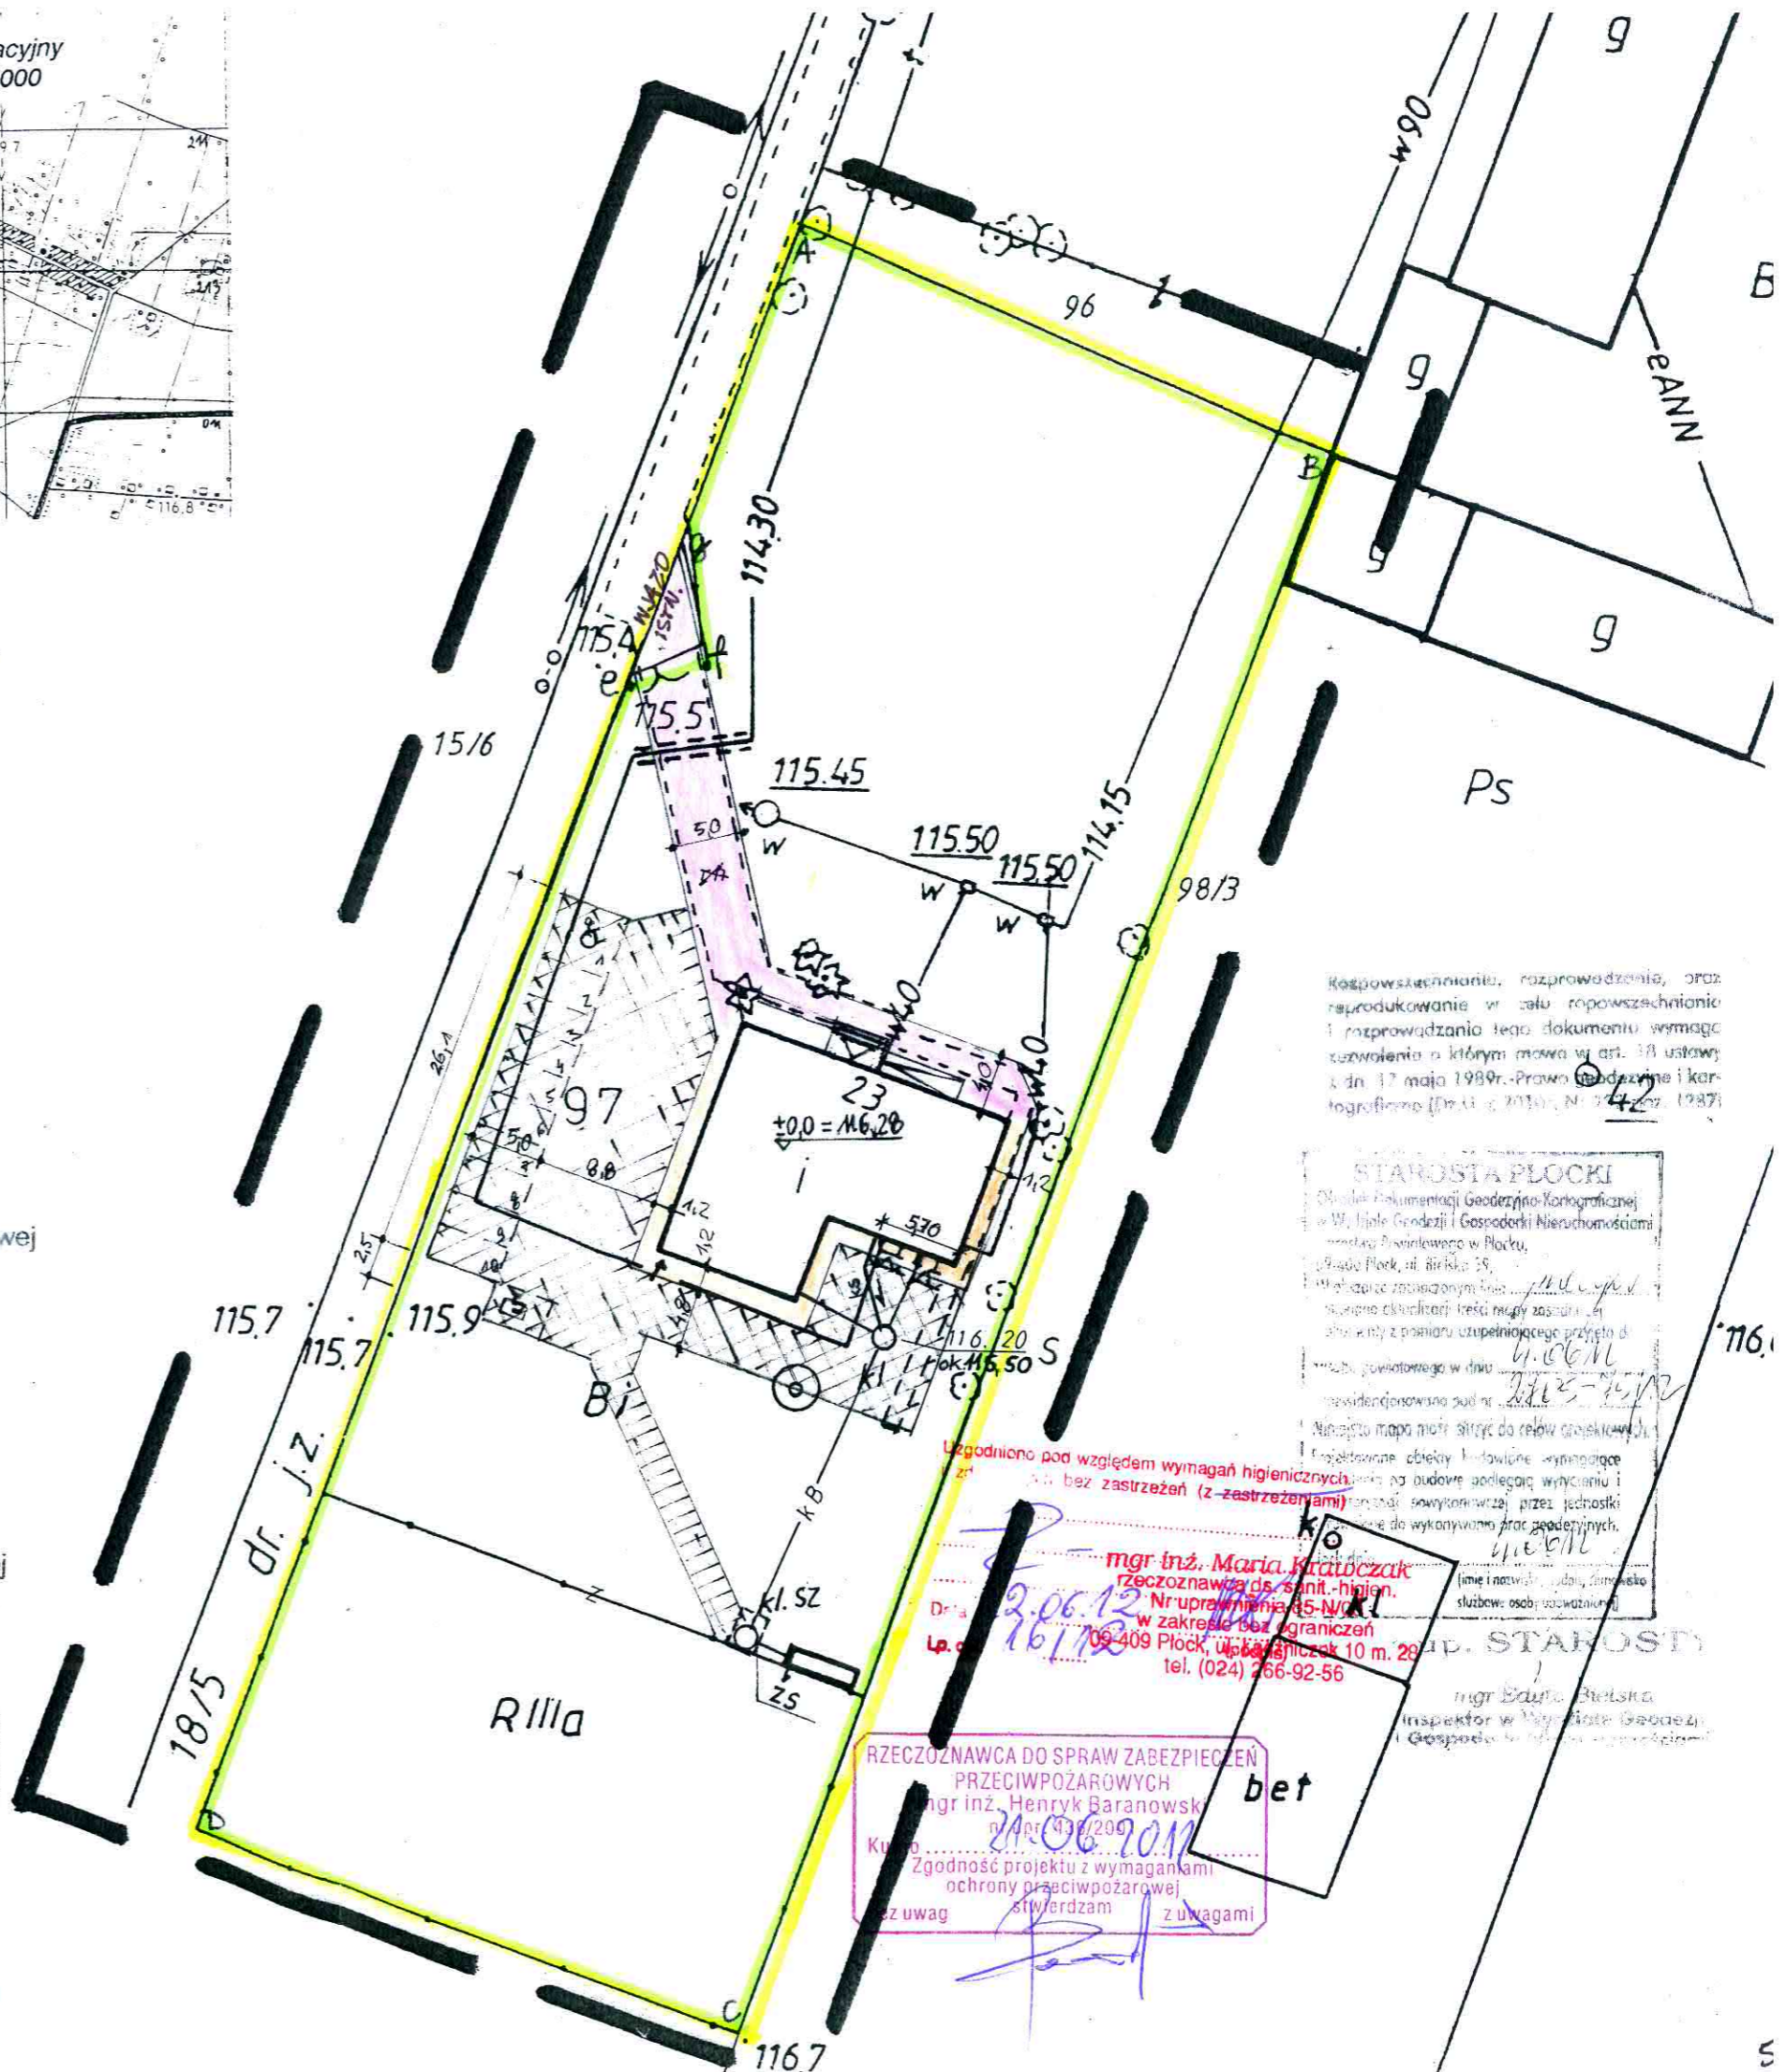

Rozpowiastanie, rozprowadzenie, oraz reprodukcowanie w celu rozpowszechnienia i rozprowadzania tego dokumentu wymaga zezwolenia o którym mowa w art. 33 ustawy z dn. 17 maja 1989r. Prawo Geodezyjne i kartograficzne (Dz.U. z 2010r. Nr 242 poz. 1287)

**STAROSTA PŁOCKI**  
Odział Dokumentacji Geodezyjno-Kartograficznej w Wydziale Geodezji i Gospodarki Nieruchomościami Miejskiej Powiatowej w Płocku,  
ul. Kwiatka 18,  
Płock  
Miejscowość zamieszkanym  
stanowisko ewaluacji treści mapy zasadniczej  
dokumenty z pomiaru uzupełniającego przyjęte do  
rejestru powiatowego w dniu  
rezydentowskiego pod nr  
Najwyższa mapa ma siłę do celów ewidencyjnych  
Projektowane obiekty budowlane wymagające  
projektu budowlanego podlegają wycenieniu i  
opłaceniu w wysokości przez jednostki  
podlegające do wykonywania prac geodezyjnych.

Uzgodniono pod względem wymagań higienicznych  
z zastrzeżeniami  
mgr inż. Maria Kratochvíl  
rzeczoznawca ds. sanit.-higien.  
Nr uprawnień 45-N/01  
w zakresie bez ograniczeń  
09-409 Płock, ul. Kwiatka 10 m. 28  
tel. (024) 266-92-56

RZECZOZNAWCA DO SPRAW ZABEZPIECZEN PRZECIWPÓŻAROWYCH  
mgr inż. Henryk Baranowski  
Kupno 21.06.2012  
Zgodność projektu z wymaganiami ochrony przeciwpożarowej  
z uwagami z uwagami