

**Oznaczenia:**

- Istniejące oznakowanie pionowe
- Istniejące oznakowanie pionowe do likwidacji
- Projektowane oznakowanie pionowe
- Projektowane oznakowanie poziome
- Projektowany krawężnik bet. 15x30cm o odstępnicy 12cm
- Projektowany krawężnik bet. nagazowy 15x22cm
- Projektowane obrzeże chodnikowe bet. 8x30cm
- Krawęż. jezdn.
- Krawęż. pobocza
- Ściek typu "mulda"
- Ścieki drogowe
- Rów do odciążenia i umocnienia
- Przepust do oczyszczenia i konserwacji
- Przepust projektowany
- Rury ochronne dwuzłazne
- Granica pasa drogowego
- Granica robot
- Projektowane jazdnia - dowiązanie do list jezdn.
- Projektowana jezdnia - pełna konstrukcja nawierzchni
- Projektowany chodnik - bieżnia bet. kostka brukowa - holand gr. 8cm
- Projektowany chodnik - bet. kostka nieregularna gr. 8cm
- Projektowane pobocze - kruszywo tamane stab. mech. D31.5
- Projektowane zjazd - BA 012.8
- Projektowany zjazd - grafitowa bet. kostka brukowa - beton gr. 8cm
- Projektowany zjazd - kruszywo tamane stabilizowane mechanicznie

Rozpoznawanie, opracowanie, oraz reprodukcje w celu rozpowszechnienia i rozpowszechnienia tego dokumentu wymaga zezwolenia o którym mowa w art. 18 ustawy z dn. 17 maja 1989r. Prawo gószczyne i kartograficzne (Dz.U. z 2010r. Nr 193 poz. 1287)

**STAROSTA PŁOCKI**  
 Ośrodek Dokumentacji Geodezyjno-Kartograficznej w Wydziale Geodezji i Gospodarki Nieruchomościami, ul. Świdnicka 5A, 01-408 Płock, ul. Świdnicka 5A  
 W obszarze zaznaczonym na mapie, dokonano aktualizacji stanu, w tym: stanowiących i pomiaru uszeregowanego przyjęcia do zasobu państwowego w dniu 14.07.2011r. Niniejsza mapa może służyć do celów projektowych. Projektowane zmiany badane wyrażają zgodność na podstawie podanych wyników i uwzględniają ewentualne zmiany. Mapa opracowana na podstawie danych z 2011r. Płock, dnia 14.07.2011r.

z up. STAROSTA  
 mgr Edyta Białas  
 Inspektor w Wydziale Geodezji i Gospodarki Nieruchomościami


**DiD** BIURO INŻYNIERSTWA I GEODEZJI  
 Dariusz Dymitrak  
 09-407 Płock, ul. Jesienią 10/24  
 ul. fax 024 366 09 94, kam. 0 691 665 184  
 tel. 725-179-92-24, REGON: 61137887

**MAPA DO CELÓW PROJEKTOWYCH**  
 SKALA 1:500

Opracowano na podstawie ark. mapy 262.114.013, 014, 062, 071, 072

Płock, dn. 12.07.2011 r.  
 Nie wyklucza się istnienia w terenie urządzeń podziemnych - nie pokazanych na mapie - które nie zostały odnotowane podczas wykonywania inwentaryzacji geodezyjnych, lub które nie zostały zgłoszone do inwentaryzacji przed zasypaniem.

**GEODETA UPRAWNIONY**  
 mgr inż. Dariusz Dymitrak  
 upr. geod. nr 16951

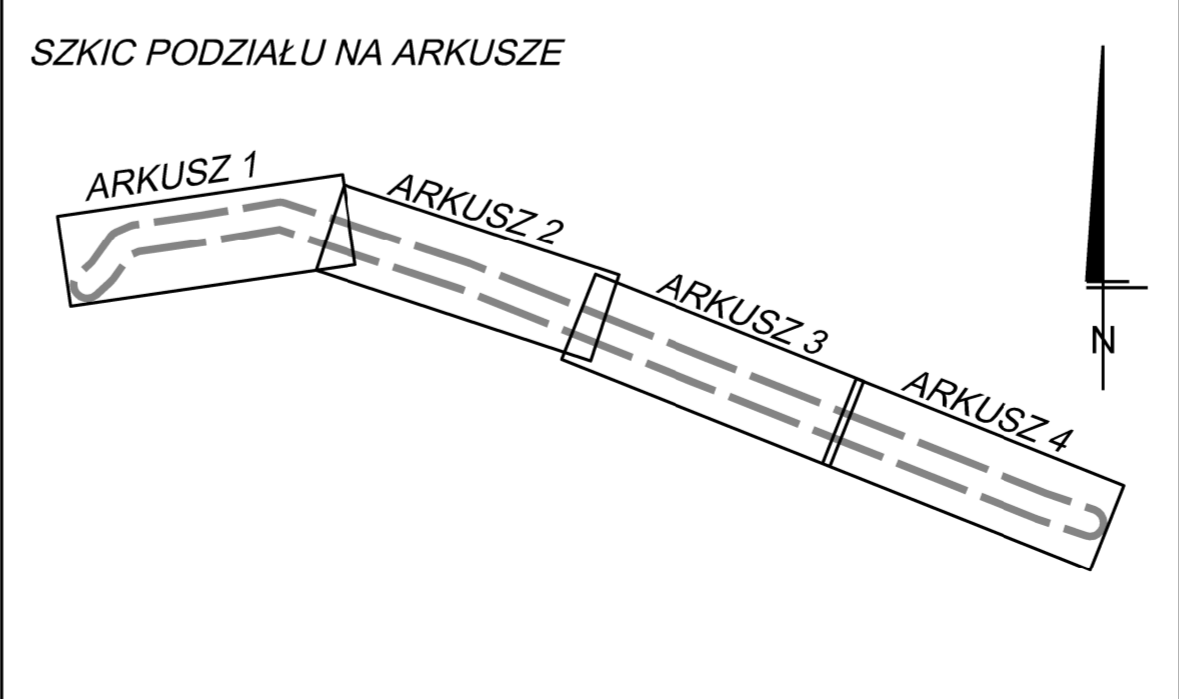

**STAROSTA PŁOCKI**  
**ZESPÓŁ UZGADNIANIA DOKUMENTACJI PROJEKTOWEJ**  
 Na podstawie art. 28 ust. 1 ustawy z dnia 17 maja 1989r. - Prawo geodezyjne i kartograficzne (Dz. u. z 2005r. nr 108, poz. 1008) (Nr 120, poz. 1288) uzgodniono wyrażenie projektowanych sieci uzbrojenia terenu (wyznaczenie uzbrojenia sieci uzbrojenia terenu) (wyznaczenie uzbrojenia sieci uzbrojenia terenu) Uzgodnione wyrażenie sieci uzbrojenia terenu podlega wyrażeniu geodezyjnego i kartograficznego (Dz. u. z 2005r. nr 108, poz. 1008) w projekcie, a także wyrażeniu przez jednostki uprawnione do wykonywania sieci geodezyjnych. Wrazie niezgodności między wyrażeniami sieci uzbrojenia terenu z uzgodnionym projektem inwestor zobowiązany jest przedłożyć mapę z wykaźnikami zmian wyrażonych w projekcie, w tym: wyrażeniami administracyjnymi (zobowiązanie do wyrażenia). Uzgodnione wyrażenie sieci uzbrojenia terenu zachowuje ważność przez okres 3 lat, od dnia wyrażenia sieci w sprawie uzgodnienia wyrażenia projektowanych sieci uzbrojenia terenu. Uzgodnione wyrażenie w projekcie, a także wyrażenie w 3 (trzy) miesiącach od dnia wyrażenia Regionalnego Planu Zagospodarowania przestrzennego z dnia 2 kwietnia 2001r. w sprawie geodezyjnego wyrażenia sieci uzbrojenia terenu, oraz wyrażenie w projekcie (Dz. u. z 2005r. nr 108, poz. 1008) z 13 p. 1. Płock, dnia 14.07.2011r.

**STAROSTA**  
 mgr inż. Lukasz Wandzel  
 upr. nr SLK/3468/P000/10  
 Inspektor w Wydziale Geodezji i Gospodarki Nieruchomościami

|   |  |   |
|---|--|---|
| Biuro Projektowe<br><b>Black Roads</b><br>Tomasz Nowakowski<br>ul. Wajaskiego 27, 09-472 Cekanowo<br>NIP 658-171-24-60, REGON 142528560<br>tel. 602 457 612 |  | INWESTOR:<br><b>GMINA SŁUPNO</b><br>Urząd Gminy Słupno<br>ul. Miszewska 8A<br>09-472 Słupno |
| TYTUŁ PROJEKTU:<br>Przebudowa ul. Królewskiej w Cekanowie, gmina Słupno na odcinku od ul. Miszewskiej km 0+000 do km 1+903                                  |  | Plan sytuacyjny wysokościowy  |
| BRANZA:<br>PROJEKT DROGOWY  |  | Plan sytuacyjny wysokościowy  |
| PROJEKTANT:<br>mgr inż. TOMASZ NOWAKOWSKI<br>upr. nr SWK/0069/PW00/09   |  | SKALA:<br>1:500   |
| SPRAWDZAJĄCY:<br>mgr inż. LUKASZ WANDZEL<br>upr. nr SLK/3468/P000/10  |  | NR RYS.:<br>3   |
| DATA:<br>14 września 2011   |  | MIEJSCE:<br>Cekanowo  |