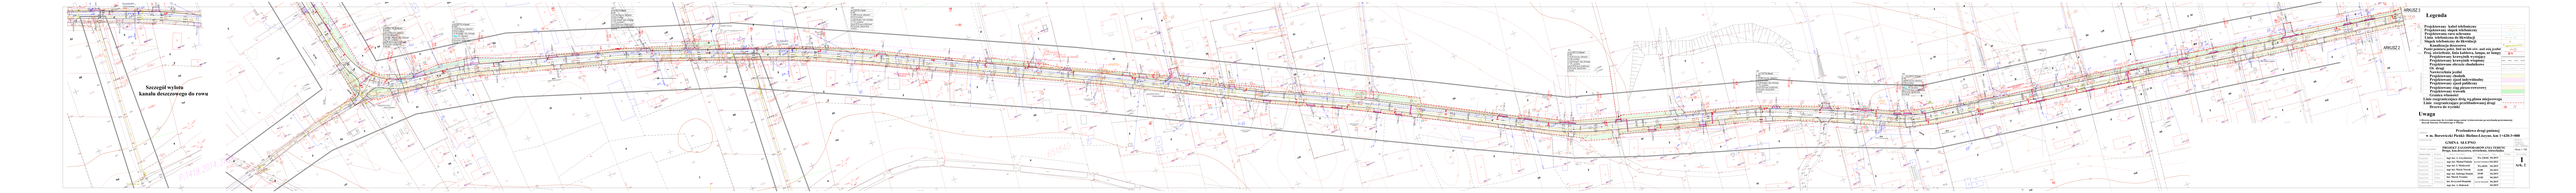

Legenda

Projektowany kabel teletechniczny
Projektowany słupek teletechniczny
Projektowana studnia kablowa
Linia teletechniczna do likwidacji
Projektowana linia napowietrzna
Kanalizacja deszczowa
Projektowany kanał deszczowy rur.-osi ora jonkil
Proj. urządzenia, linie kablowe, kanały, ze Smyrą
Projektowany krawężnik wysoki
Projektowany krawężnik niski
Projektowana obrzeża chodnikowe
Nawierzchnia jezdni
Nawierzchnia chodników
Projektowane zjazdy indywidualne
Projektowane zjazdy publiczne
Projektowany ślep płyta-zwieracz
Projektowane ścieżki
Granica własności
Linie magistralnego drog. wg.plan.miejscowego
Projektowane ogrodzenie panelowe
Hydrant do kontroli

Uwaga

Przed przystąpieniem do wykonania robót należy uzgodnić z właścicielami sieci uzbrojenia podziemnego dokładne usytuowanie ich urządzeń w terenie.

Przebudowa drogi gminnej
w m. Borowiczki Piotki Bielkuć Łucznik Sm 1+420,3+000

GMINA SŁUPNO
Przebudowa drogi gminnej BOROWICZKI-PIOTKI-SŁUPNO
Projekt budowlano-wykonawczy, szczegółowy

Projektował:	mgr inż. A. Szczepkowski	PG-0/0001, PG-0/0	
Sprawdził:	mgr inż. A. Szczepkowski	PG-0/0001, PG-0/0	
Projektował:	mgr inż. P. Wiśniewski	PG-0/0001, PG-0/0	
Sprawdził:	mgr inż. Marta Nowak	upr/bud	PG-0/0
Projektował:	mgr inż. Marta Nowak	upr/bud	PG-0/0
Sprawdził:	mgr inż. Marta Nowak	upr/bud	PG-0/0
Projektował:	mgr inż. A. Szczepkowski		PG-0/0
Sprawdził:	mgr inż. A. Szczepkowski		PG-0/0

Skala 1:1000

1
Ark. 1