

Uchwała Nr ...*118/XXII/M*.....  
Rady Gminy w Słupnie  
z dnia 14 listopada 2011r.

**w sprawie przystąpienia do zmiany miejscowego planu zagospodarowania przestrzennego gminy Słupno**

Na podstawie art. 18 ust. 2 pkt. 5 ustawy z dnia 8 marca 1990r. o samorządzie gminnym (tj. Dz. U. Nr 142 poz.1591z 2001r. z późn. zm.) oraz art. 14 ustawy z dnia 27 marca 2003r. o planowaniu i zagospodarowaniu przestrzennym (Dz. U. Nr 80 poz.717 z późn. zm.) Rada Gminy w Słupnie uchwała co następuje:

§ 1

Przystępuje się do zmiany w części miejscowego planu zagospodarowania przestrzennego gminy Słupno uchwalonego przez Radę Gminy w Słupnie Uchwałą Nr 262/XXXIII/06 z dnia 17 marca 2006r. (Dz. Urz. Woj. Maz. Nr 122 z dnia 25.06.2006r., poz. 4009).

§ 2

1. Zakres opracowania obejmuje tereny położone w Rydzynie – dz. nr 281/4, 24/3, Mijakowie – dz. nr 7/2, Borowiczkach-Pieńkach – dz. nr 120/7, Słupnie – dz. nr 241/5, Miszewku Strzałkowskim – dz. nr 130, Liszynie – dz. nr 171 oznaczone w zmienionym Uchwałą Nr ...*118/XXII/M*..... z dnia 14.11.2011r. „Studium uwarunkowań i kierunków zagospodarowania przestrzennego gminy Słupno” jako tereny zabudowy mieszkaniowej, mieszkaniowo-usługowej, usługowej, usługowo-mieszkaniowej i rekreacyjnej.

2. Przedmiotem zmiany planu jest przeznaczenie tych terenów pod zabudowę mieszkaniową, mieszkaniowo-usługową, usługową, usługowo-mieszkaniową i rekreacyjną.

§ 3

Zakres opracowania zmian planu i procedurę zmiany planu, o którym mowa w §1 należy przeprowadzić zgodnie z ustawą z dnia 27 marca 2003r. o planowaniu i zagospodarowaniu przestrzennym.

§ 4

Wykonanie uchwały powierza się Wójtowi Gminy Słupno.

§ 5

Uchwała wchodzi w życie z dniem podjęcia i podlega opublikowaniu przez wywieszenie na tablicy ogłoszeń Urzędu Gminy w Słupnie.

PRZEWODNICZĄCA  
Rady Gminy

*Elżbieta Kuchta*  
Elżbieta Kuchta

RADCA PRAWNY

*mgr Henryk Jastrzębski*  
mgr Henryk Jastrzębski  
Wa-P-147

## Uzasadnienie

Rada Gminy w Słupnie przystępuje do zmiany w części miejscowego planu zagospodarowania przestrzennego gminy Słupno uchwalonego przez Radę Gminy w Słupnie Uchwałą Nr 262/XXXIII/06 z dnia 17 marca 2006r. (Dz. Urz. Woj. Maz. Nr 122 z dnia 25.06.2006r., poz. 4009). Zmiana planu obejmuje tereny położone w Rydzynie – dz. nr 281/4, 24/3, Mijakowie – dz. nr 7/2, Borowiczkach-Pieńkach – dz. nr 120/7, Słupnie – dz. nr 241/5, Miszewku Strzałkowskim – dz. nr 130, Liszynie – dz. nr 171 określone w obowiązującym „Studium uwarunkowań i kierunków zagospodarowania przestrzennego gminy Słupno” jako obszar gleb o klasach bonitacyjnych III – VI, a w miejscowym planie zagospodarowania przestrzennego gminy Słupno jako tereny rolnicze R i tereny zabudowy zagrodowej w gospodarstwach rolnych, hodowlanych i ogrodniczych RM.

W związku z wnioskami P. Wioletty Waszak, P. Anny i Leszka Zalewskich, P. Barbary Świdorskiej, Park Sport Sp. z o. o., Zielonego Ogrodu Sp. z o. o., P. Marii Wysockiej, P. Moniki Kotkiewicz oraz przeprowadzoną zgodnie z art. 14 ust.5 ustawy z dnia 27 marca 2003r. o planowaniu i zagospodarowaniu przestrzennym przez Wójta Gminy Słupno analizą dotyczącą zasadności przystąpienia do sporządzenia planu i zgodności przewidywanych rozwiązań z ustaleniami „Studium” wynika, że powyższa zmiana planu winna być poprzedzona zmianą „Studium”, zgodnie z Uchwałą Nr ...../XII/..... z dnia 14.11.2011r. Rady Gminy w Słupnie.

Celem opracowania zmiany planu jest zmiana przeznaczenia terenów na cele budownictwa mieszkaniowego, mieszkaniowo-usługowego, usługowego, usługowo-mieszkaniowego i rekreacyjnego wraz z infrastrukturą towarzyszącą oraz określenie zasad zagospodarowania terenu, warunków zabudowy i innych ustaleń wynikających z ustawy o planowaniu i zagospodarowaniu przestrzennym. Obszar objęty uchwałą położony jest w sąsiedztwie istniejących terenów zabudowy mieszkaniowej, stanowi kontynuację zabudowy w tej części Gminy.

W związku z tym uchwalono jak wyżej.

PRZEWODNICZĄCA  
Rady Gminy

  
Elżbieta Kuchta

reprodukcowanie w celu rozpowszechniania i rozprawdania tego dokumentu wymaga zezwolenia o którym mowa w art. 18 ustawy z dn. 17 maja 1989r. - Prawo geodazyjne i kartograficzne (Dz.U. z 2010r. Nr 193 poz. 1287)

Fragment mapy zasadniczej  
Skala 1:1000

Wies: Stary 111.950.100

Gmina: Stary

**SIAROSTA PŁOCIEC**

Opisak Dokumentacji Geodazyjno-Kartograficznej w Wydziale Geodazy i Gospodarki Nieruchomościami Starostwa Powiatowego w Pielcu,  
09-400 Polec, ul. Bialaka 57,

Pozwacza sie zgodnosc niniejszej mapy z oryginalnym przytym lub paistwowego zasobu

geodazyjnego i kartograficznego w dniu .....

i zarejestrowanym pod nr 262-114-040

Niniejsza mapa nie moze sluzyc do celow 04

projektant: 113-9

Block dnia 28.10.2011

Dr. Szymon Stary  
(insp. inzynierka, podpis, pancznosc)

**Stary**  
7  
Marzenna Dorota Chyczewska  
Inspektor w Wydziale Geodazy i Gospodarki Nieruchomościami

Łańcanik do

Uchwały Nr 118/XI/11M  
Rady Gminy w Stupnie  
z dn. 14.11.2011


**RADA GMINY**  
09-472 SŁUPNO

pow. ploccki  
woj. mazowieckie

**WIKZEWODNICZKA**

Rady Gminy

*[Signature]*  
Elzbieta Kuchta

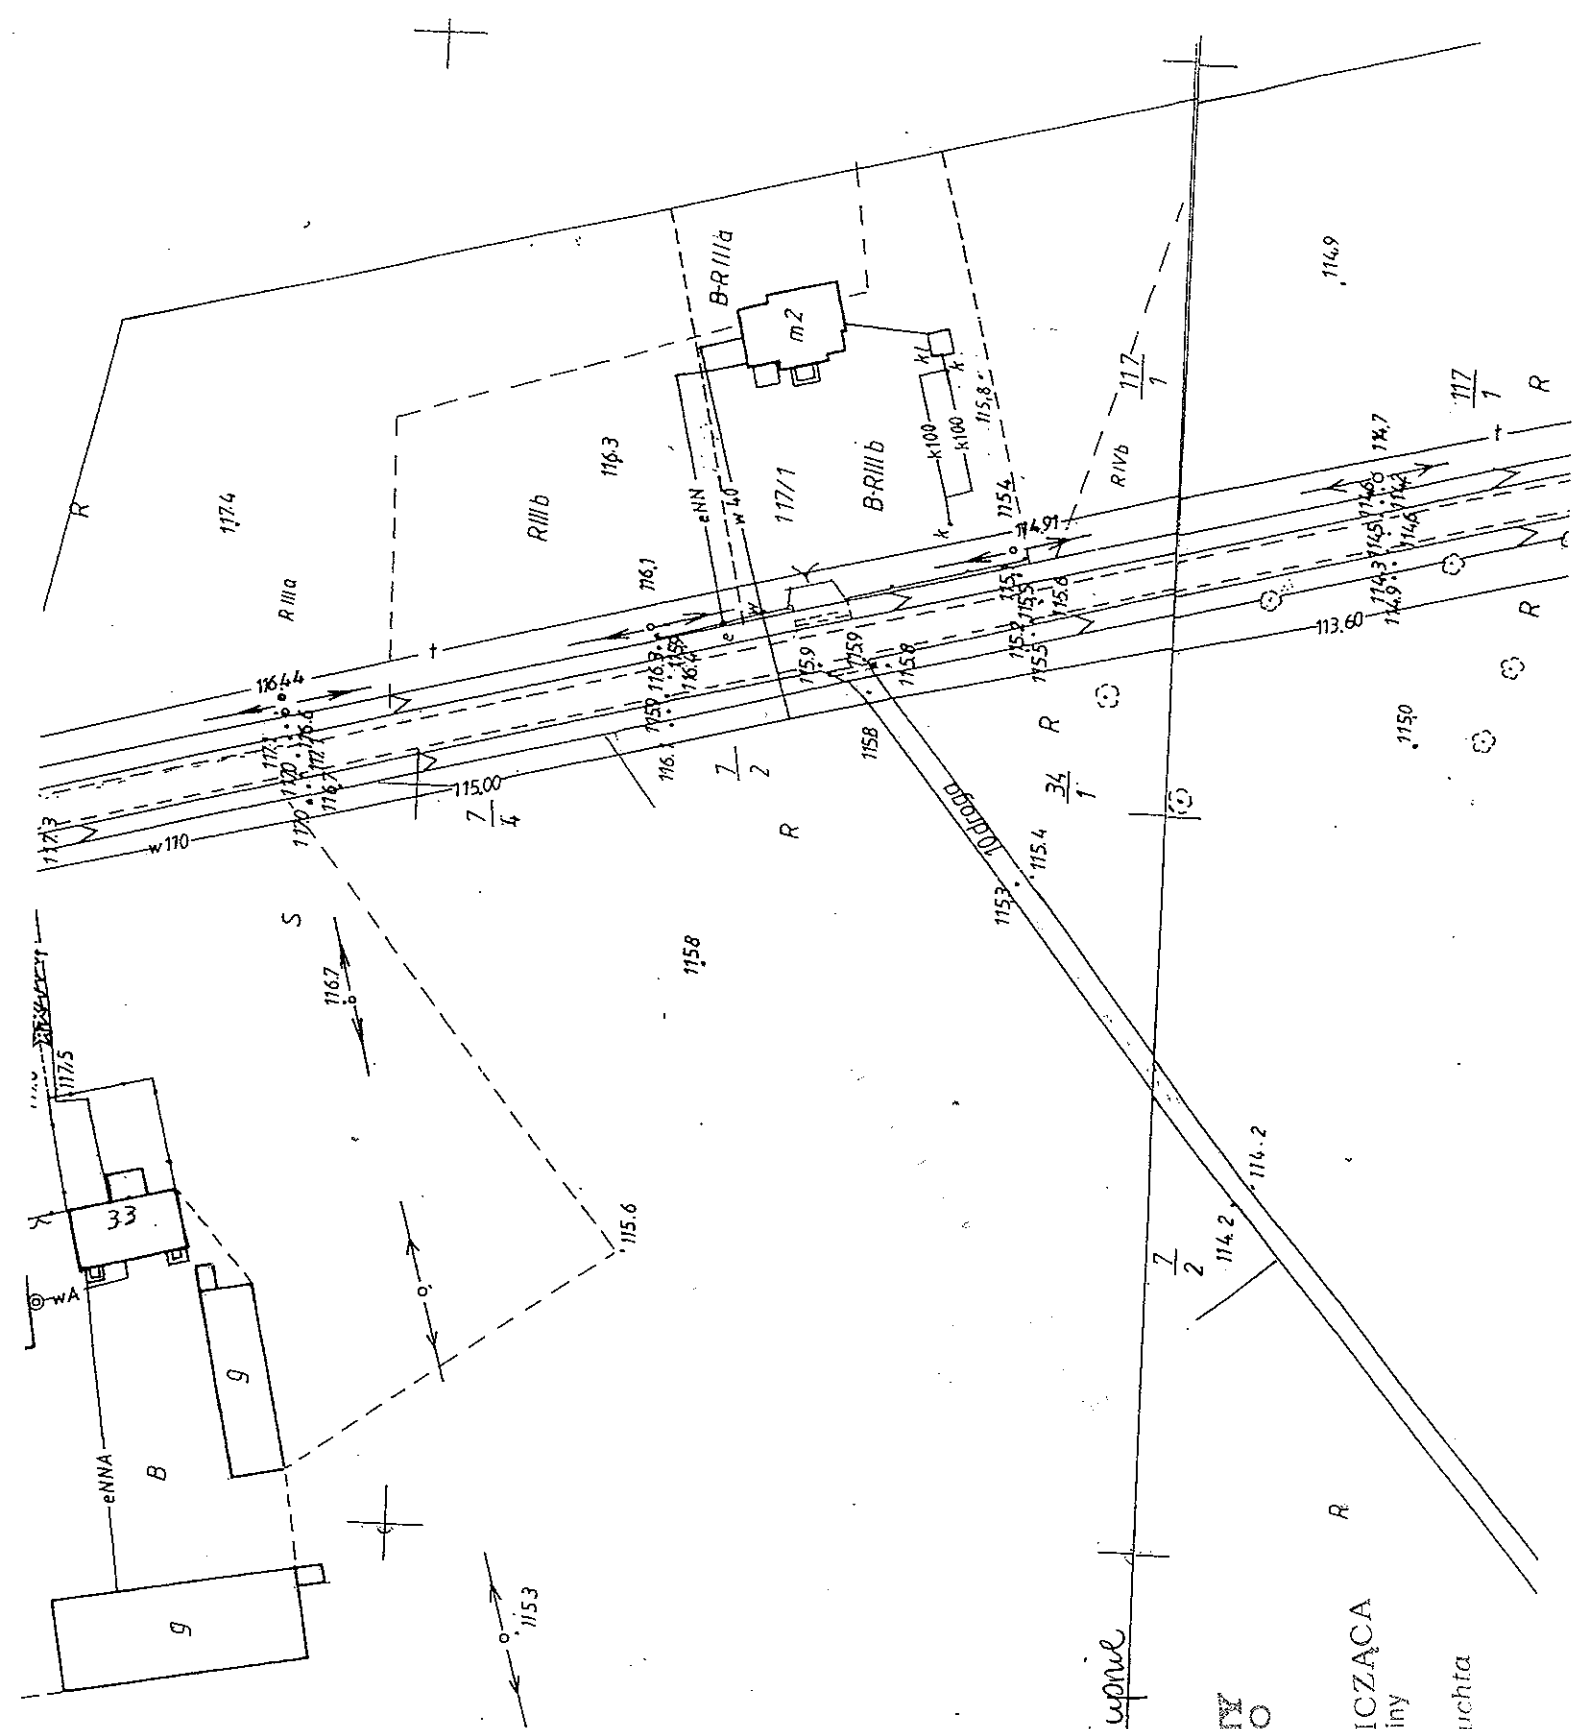

Wzrost i orientacja kolumny - tj. nie należy  
wzrostu i orientacji kolumny - tj. nie należy  
wzrostu i orientacji kolumny - tj. nie należy

aktualności wykonanej zawieszenia o kierunku miasta w w. i  
z dnia 11 maja 1989r. - Planu geodezyjnego i karto  
graficznego (W. H. z 20000, M. 100) poz. 108/5 ze zm)  
Przebiegamy między ewidencyjne.  
Skala 1:5000  
Wzrost .....  
Orientacja .....  
Dzielnica Głocka

..... nr ewidencyjny 61647.15  
lock, data ... 2.08.10 ...  
2048/10

Wzrost .....  
Orientacja .....  
Dzielnica Głocka

Wzrost .....  
Orientacja .....  
Dzielnica Głocka

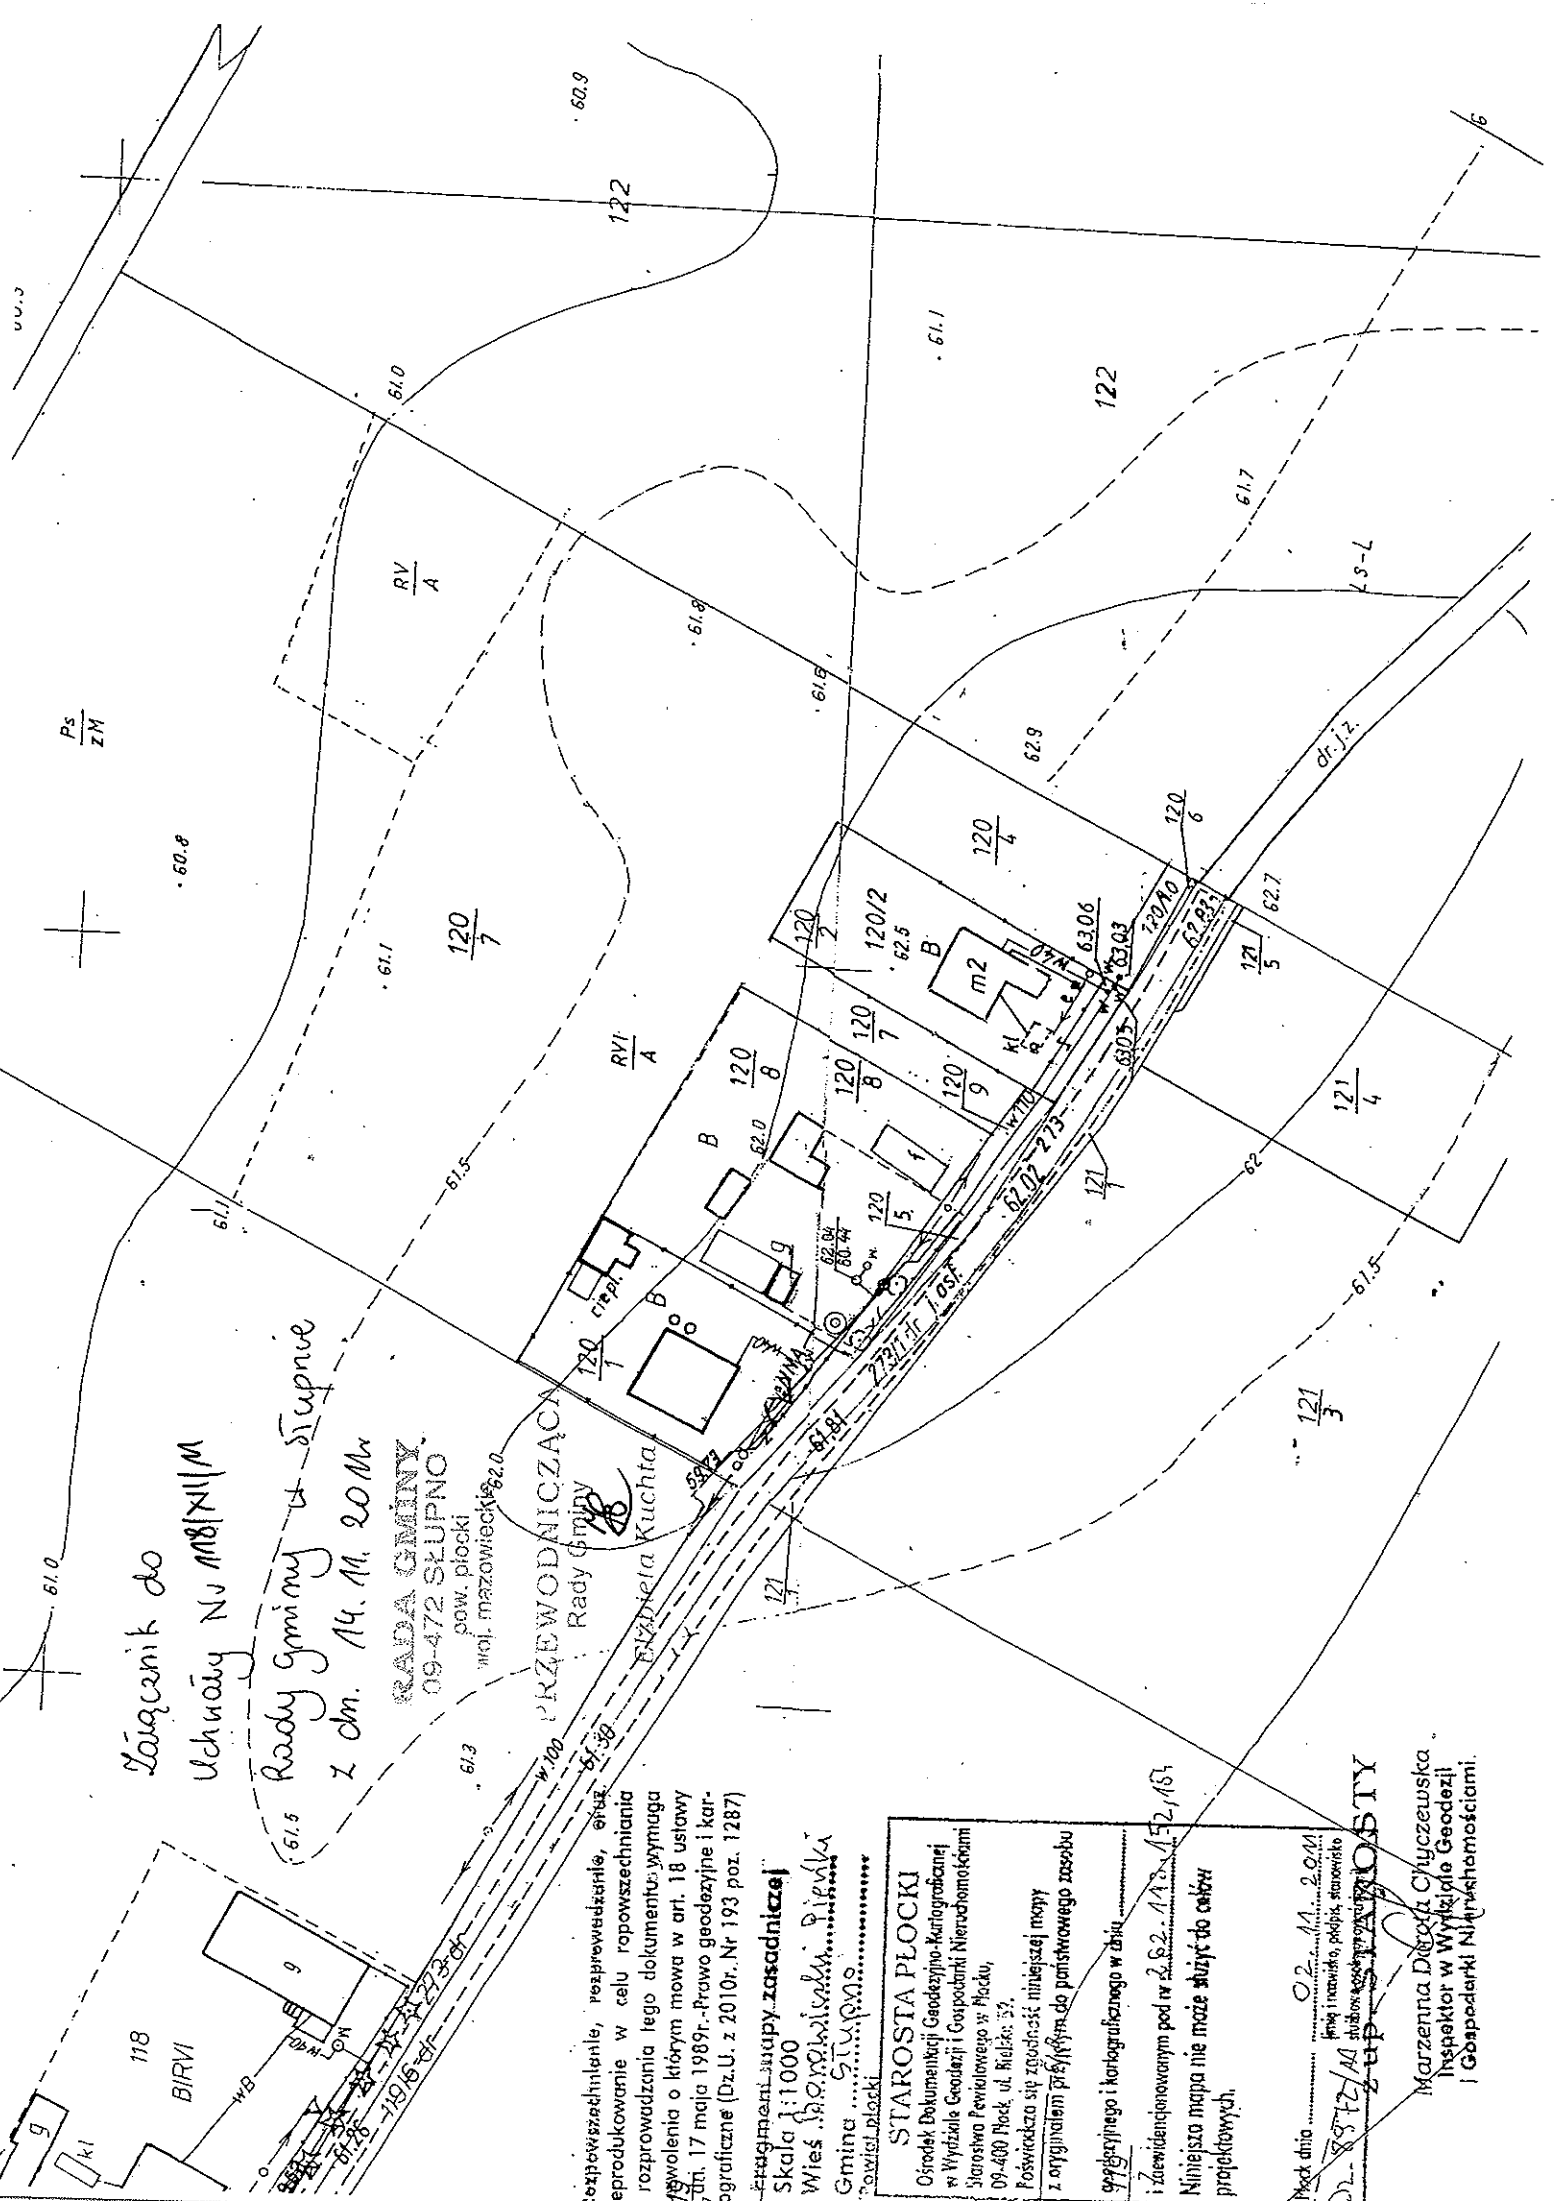

Łącznik do  
Uchwały Nr 1181/III M  
Rady Gminy z dn. 14.11.2010r.

RADA GMINY  
09-472 SŁUPNO  
pow. płocki  
woj. mazowiecki

PRZEWODNICZĄCY  
Rady Gminy  
Eszkieta Kuchta

...zapisz techniczne, przeprowadzenie, etap  
reprodukowanie w celu rozpowszechnienia  
rozprowadzenia tego dokumentu: wymaga  
zwolnienia o którym mowa w art. 18 ustawy  
z dn. 17 maja 1989r. - Prawo geodezyjne i kar-  
tograficzne (Dz.U. z 2010r., Nr 193 poz. 1287)

...zawieszony w urzędzie gminy  
Skala 1:1000  
Wies S. B. ...  
Gmina S. T. ...  
Powiat płocki

**STAROSTA PŁOCKI**  
Ośrodek Dokumentacji Geodezyjno-Kartograficznej  
w Wydziale Geodezji i Gospodarki Nieruchomościami  
Starostwa Powiatowego w Płocku,  
09-400 Płock ul. Świdzka 37.

Poszczególne są zgodne z niniejszą mapą  
z oryginalnym przebiegiem do państwowego zasobu  
geodezyjnego i kartograficznego w zniszczonej  
i zniszczonej mapie pod nr 122/113/152/157  
Niniejsza mapa nie może służyć do celów  
profekcyjnych.

Płock dnia 02.11.2011r.  
Inż. inżynier, podpis, stanowisko  
Dł. 89/12/11  
Z. TR...  
PŁOCKI

Marzenna Dierżbińska-Chyczewska  
Inspektor w Wydziale Geodezji  
i Gospodarki Nieruchomościami.

169 Łącznik do  
 Uchwały Nr 118/XIII/M  
 Rady Gminy w Stupnie  
 z dn. 11.11.2014

169 Łącznik do  
 Uchwały Nr 118/XIII/M  
 Rady Gminy w Stupnie  
 z dn. 11.11.2014


PRZEWODNICZĄCA  
 Rady Gminy  
 Elżbieta Kuchta


zpowiększenia, rozprawianie, oraz  
 produkowanie w celu rozpowszechniania  
 oprowadzania tego dokumentu wymaga  
 zwołania w art. 18 ustawy  
 n. 17 mgia 1989r. - Prawo geodezyjne i kart-  
 graficzne (Dz.U. z 2010r. Nr 193 poz. 1287)

1:1000  
 karta 1:1000  
 1:1000  
 1:1000

**STAROSTA PŁOCKI**  
 obel. Dokumentacji Geodezyjno-Kartograficznej  
 (Instytut Geodezji i Gospodarki Nieruchomościami  
 ul. Powstańców w Płocku,  
 100 Płock, tel. 24 64 59,  
 wadza się zgodność niniejszej mapy  
 gminnej przyjętej do państwowego zasobu  
 archiwalnego i kartograficznego w dniu  
 26.11.2014  
 213  
 31.10.2014  
 mgr Łucja Dzińska  
 sektor Geodezji  
 Gospodarki Nieruchomościami

**IP. STAROSTY**  
 mgr Łucja Dzińska  
 sektor Geodezji  
 Gospodarki Nieruchomościami

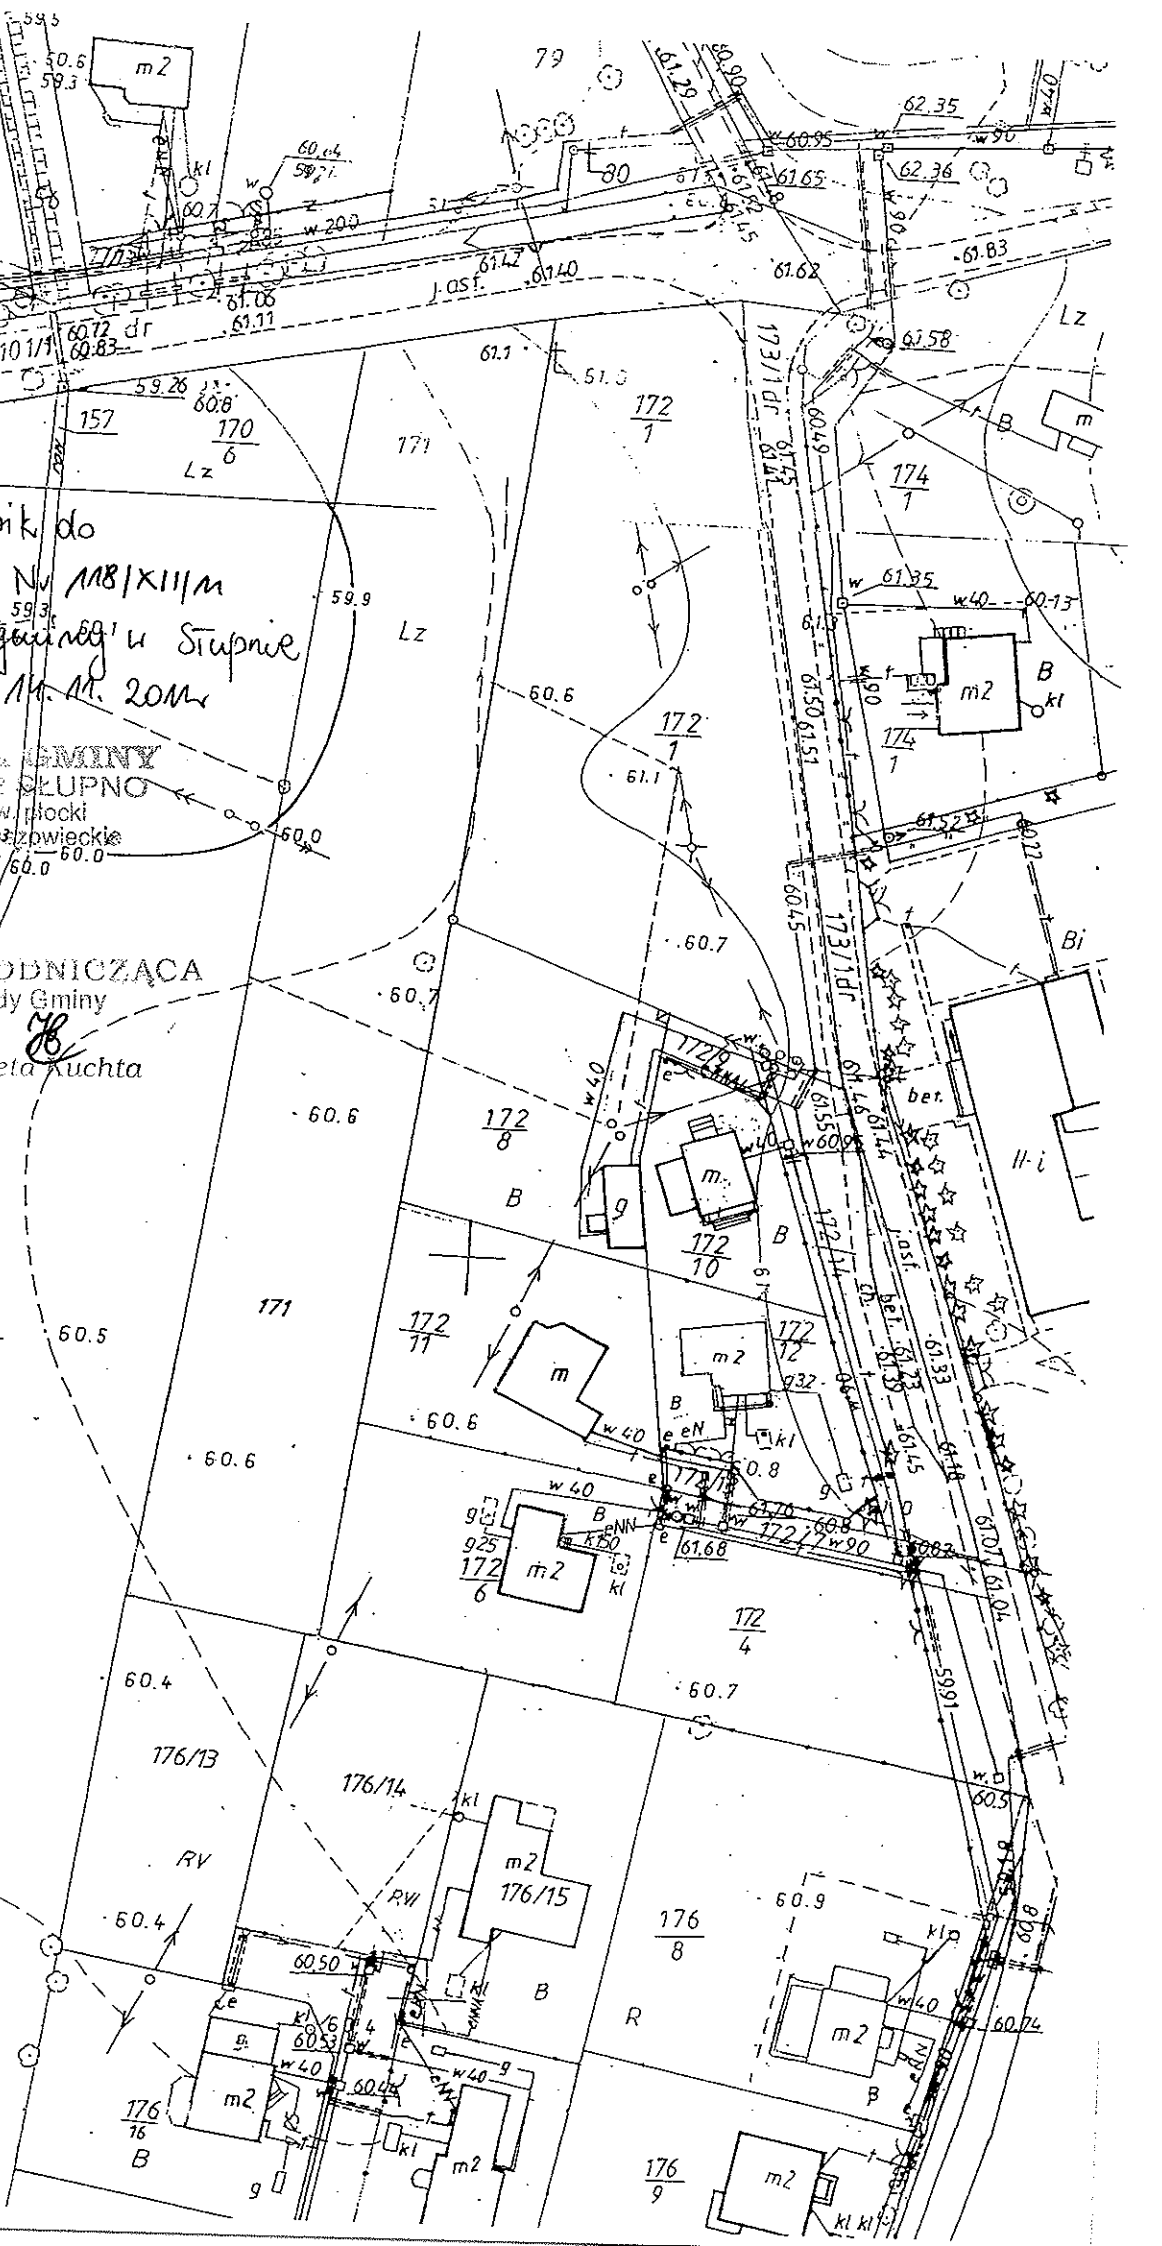

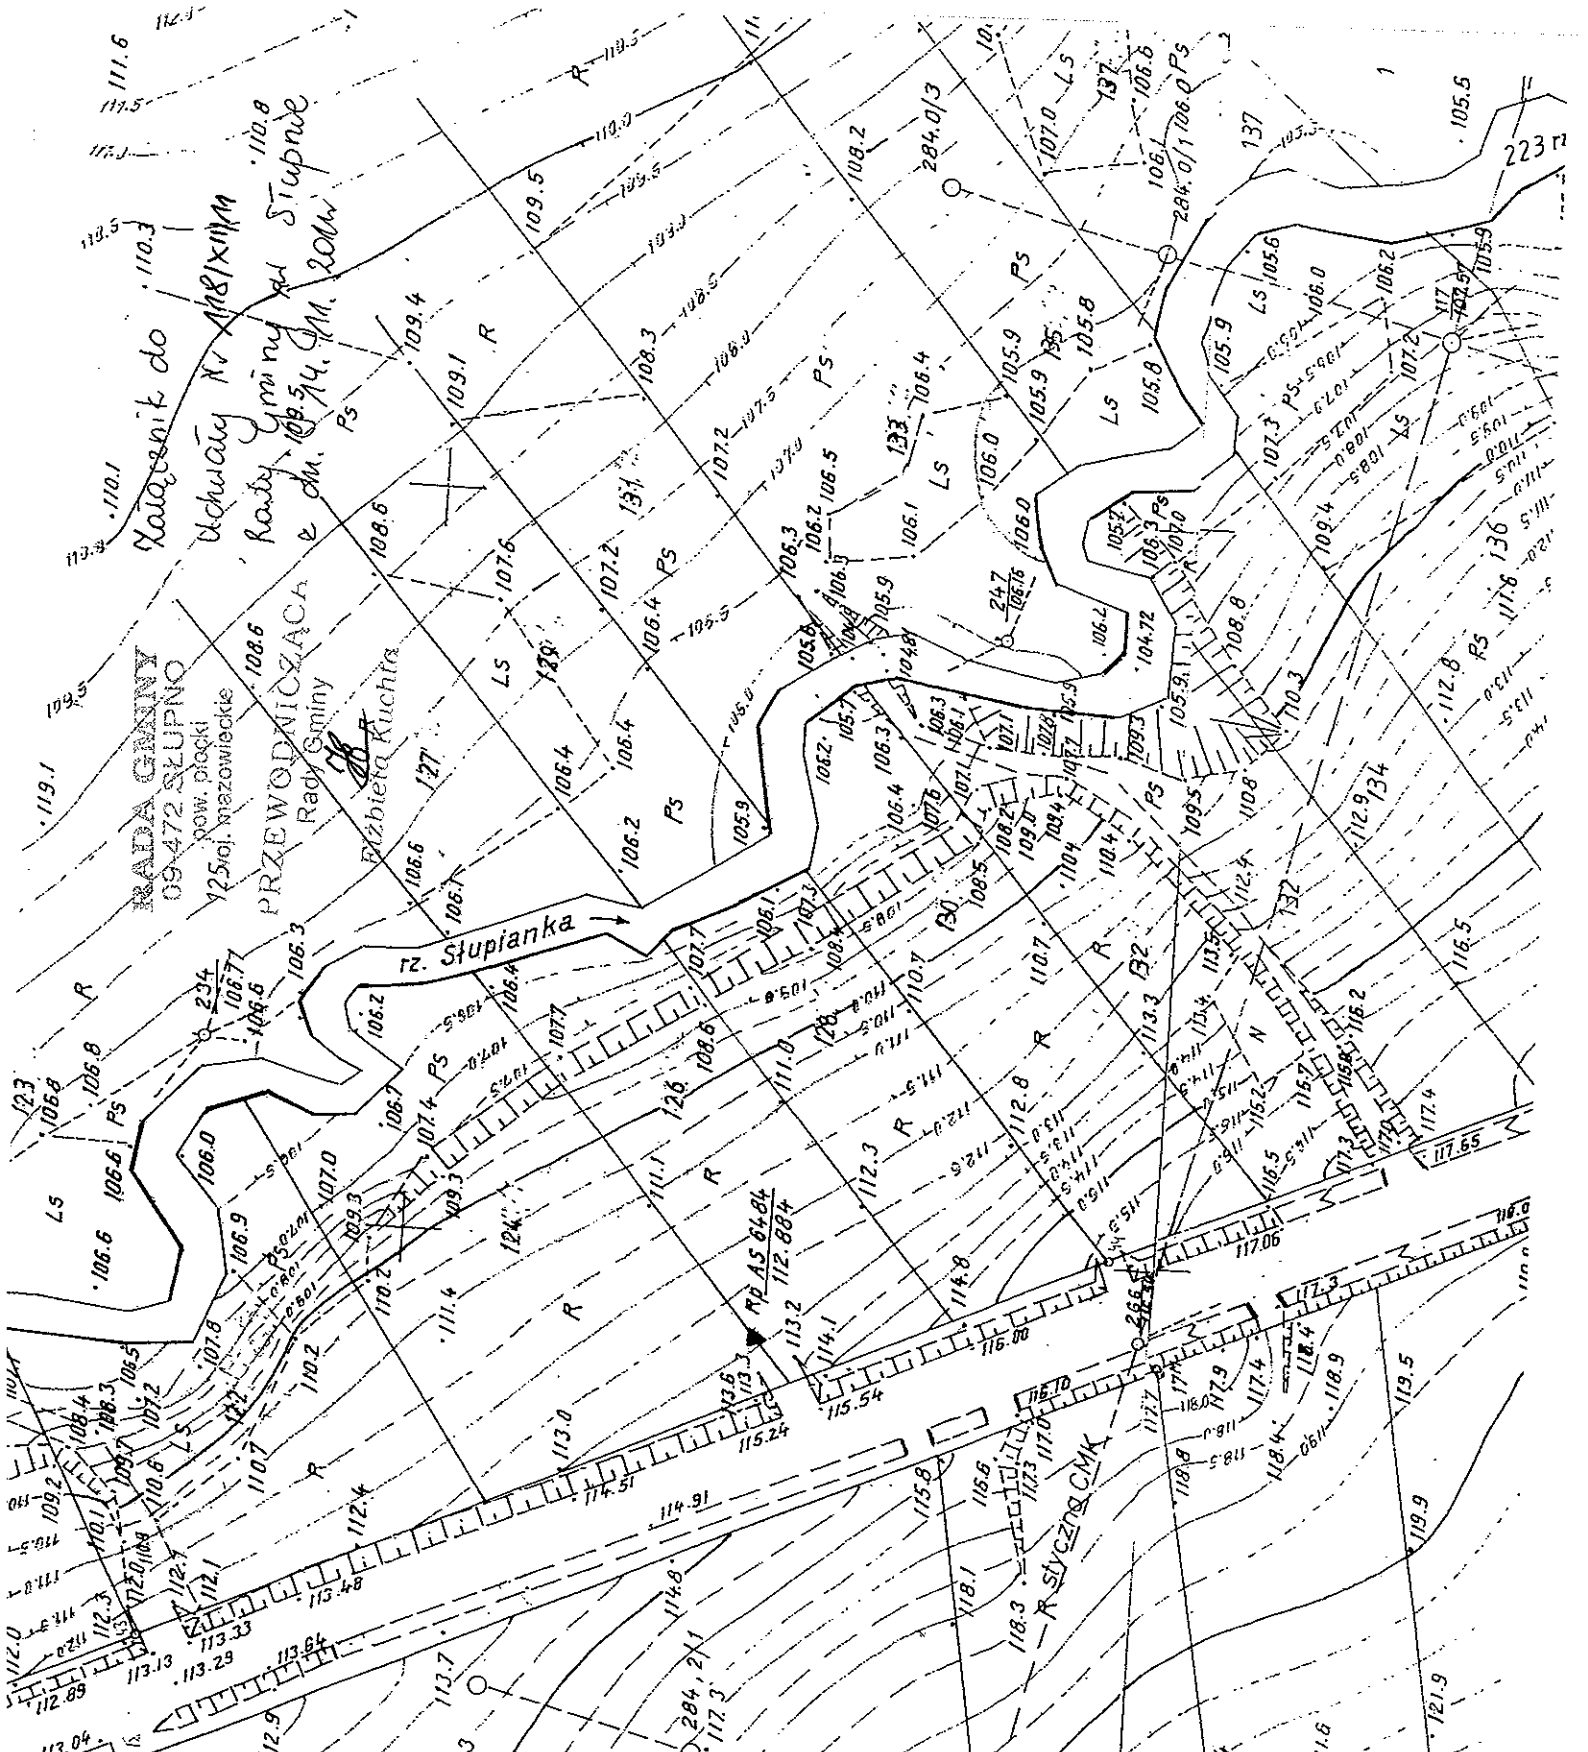

Rozpozsechnianie, rozprowadzanie, oraz reprodukcowanie w celu rozprowadzania i rozprowadzania tego dokumentu wymaga zezwolenia o którym mowa w art. 18 ustawy z dni. 17 maja 1989r. - PZ 68-86 geodezyjne i kartograficzne (Dz.U. z 2010r. Nr 193 poz. 12877)


Fragment mapy zasadniczej  
 Skala 1:1000  
 Wiosna 2014 r. Skrajnie Słoneczny  
 Gmina Stupianka  
 Powiat Białystok

**STAROSTA PŁOCKI**  
 Okrętek Dokumentacji Geodezyjno-Kartograficznej  
 w Wydziale Geodezji i Gospodarki Nieruchomościami  
 Skarżyska Północna w Plocku, ZI/O  
 09-406-4444, tel. fax 45 591  
 Poświadczam, że zgodność niniejszej mapy z oryginałem przyjętym do państwowego zarobku geodezyjnego i kartograficznego w dniu 2012.02.17 17.29.22 i z uwzględnieniem pod nr 121/4  
 Niniejsza mapa nie może służyć do celów projektowych 43.3

Płock dnia 02.04.2011  
 (imię i nazwisko, podpis, stanowisko)  
 1236  
 8524  
 ZUP. BIAŁYSTOK  
 Marzenna-Barbara Styczewska  
 Inspektor w Wydziale Geodezji

RADA GMINY  
09-472 SEUPNO  
pomi. placu  
woj. 72830wielkie

Kawczanki do  
Uchwały Nr 181/III/11  
 Rady Gminy u Stupnie  
 z dn. 14. 11. 2011r

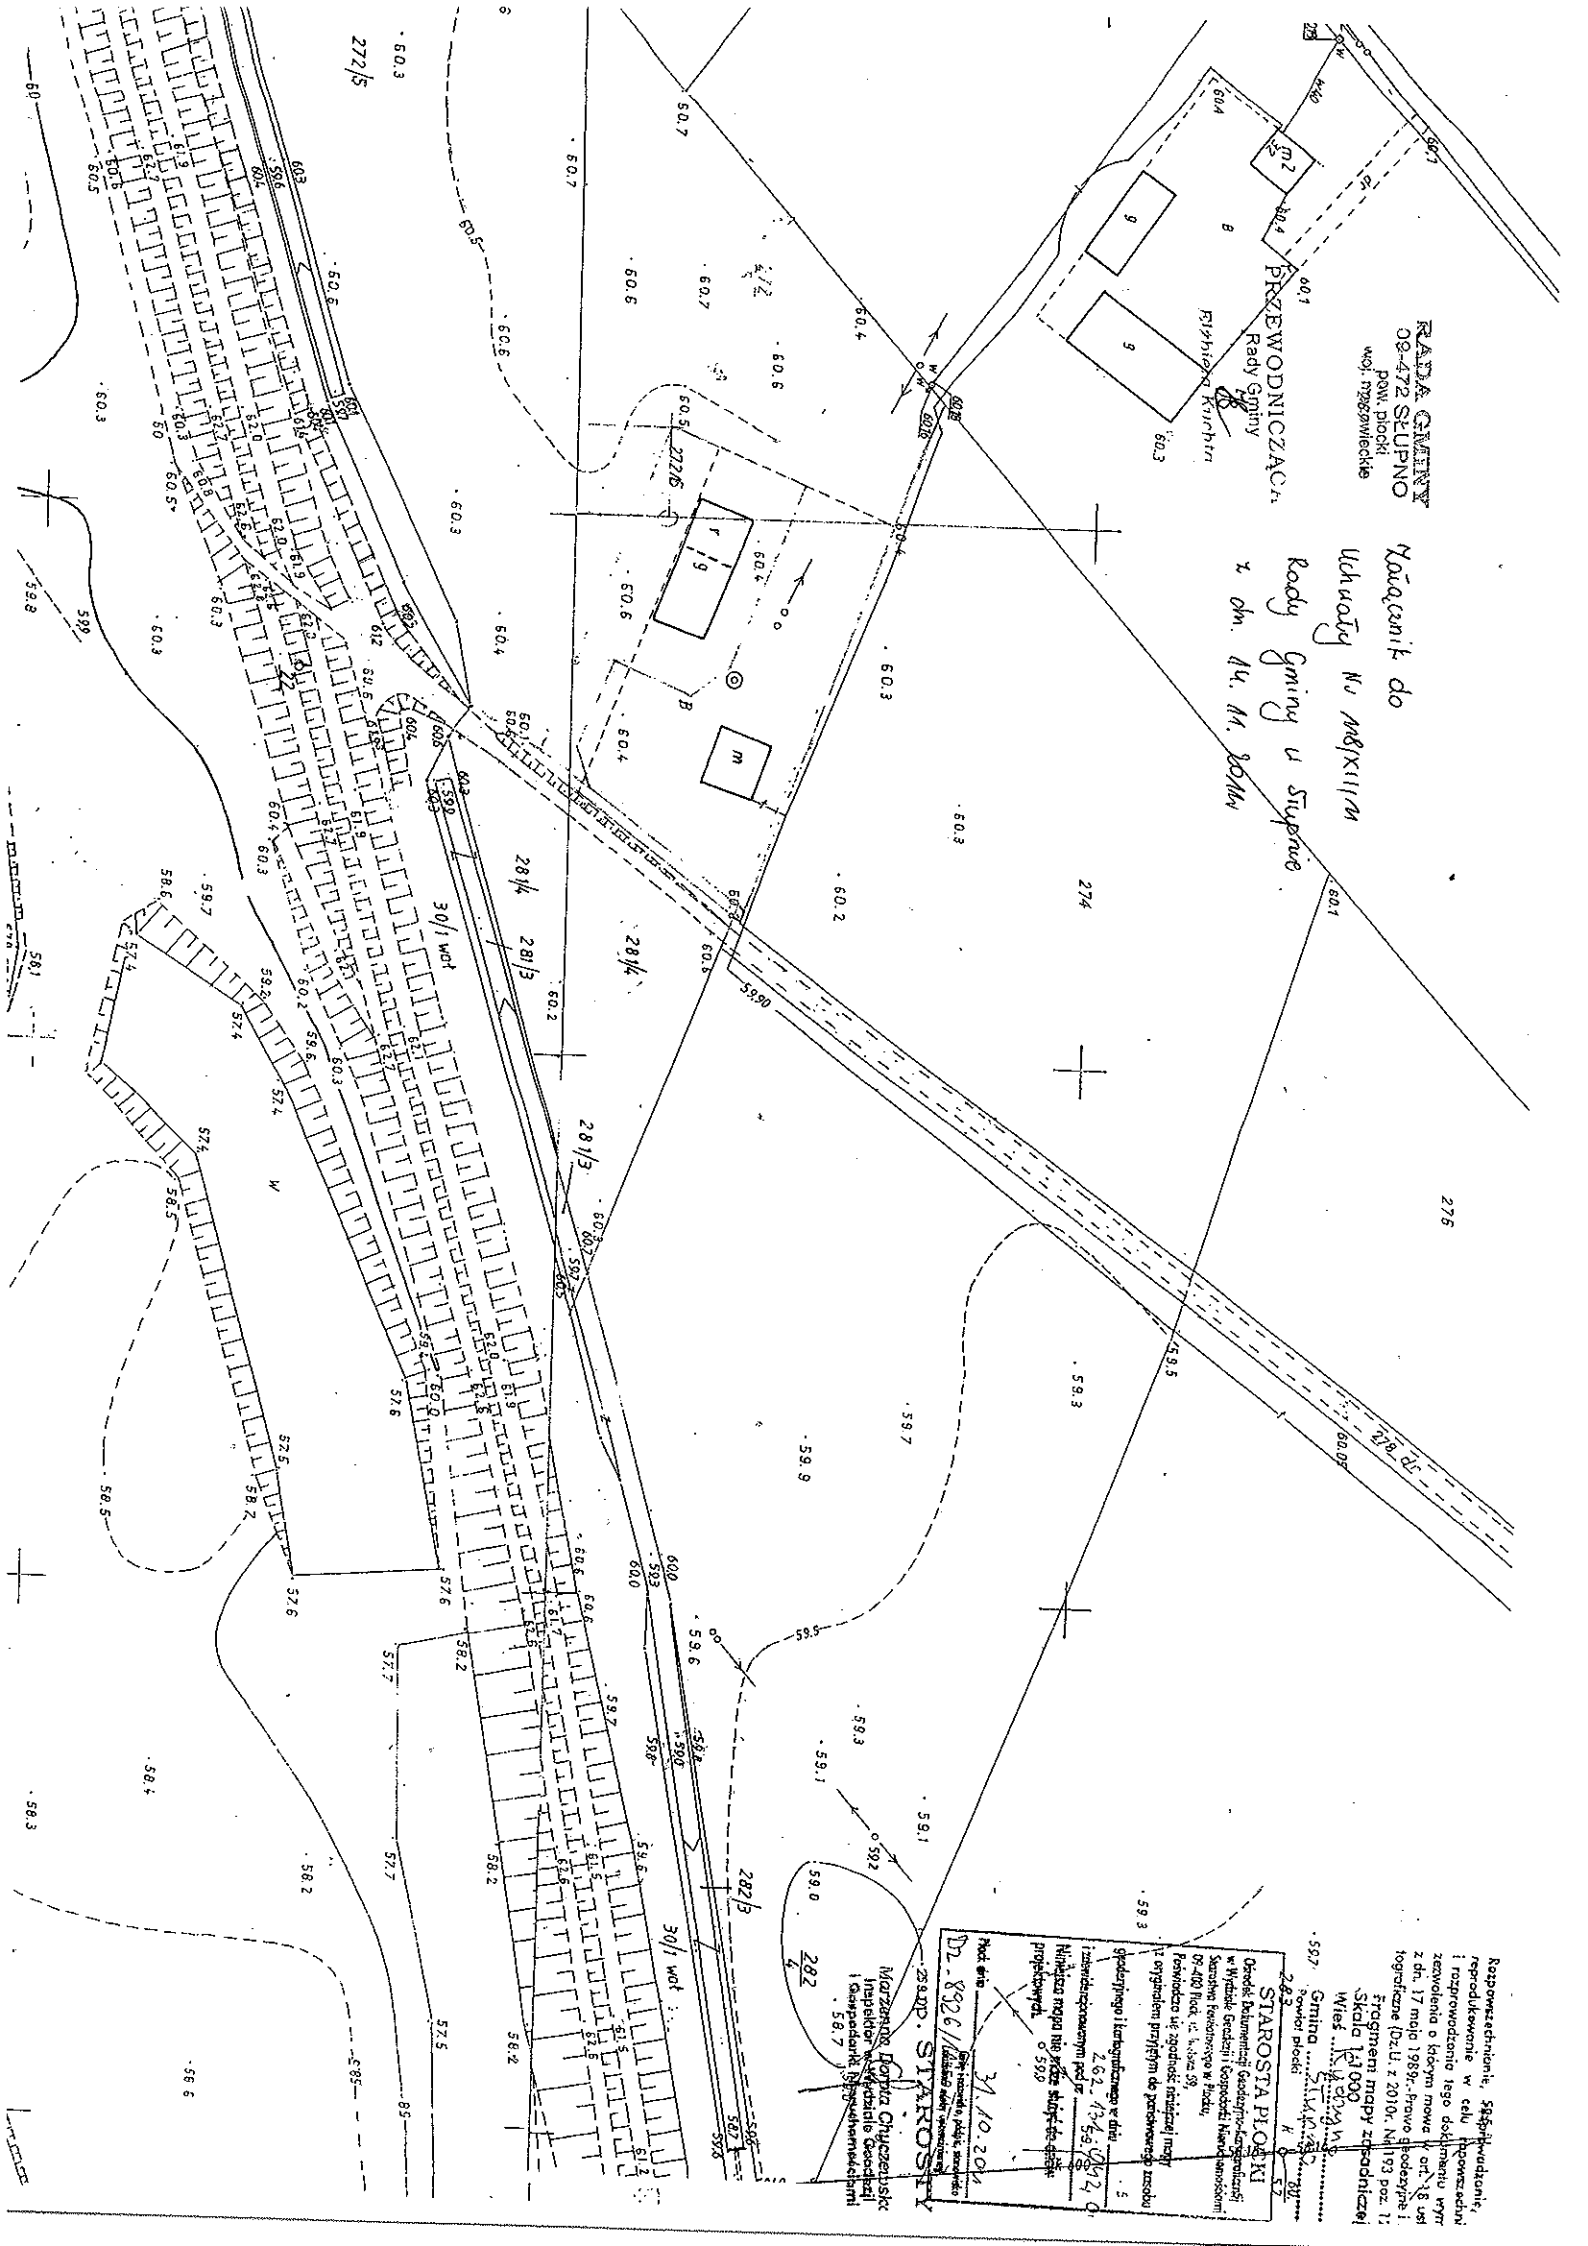


Rozporządzenie, 589/1, w sprawie:  
reprodukcji, 589/1, w sprawie:  
i rozporządzenie 1500 dokum. w sprawie:  
zawolania o kłopot. mowe w art. 18 ust  
z dn. 17 maja 1989r. - Prawo Spółdzielcze i  
tęgiżnicze (Dz.U. z 2010r. Nr 1193 poz. 1;  
Przebiegiem mapy technicznej  
Skala 1:10000  
Wzrost: 11,10m  
Gmina: 11,10m  
pow. placu: 11,10m  
2,83

STAROSTA PLODKI  
Dyrektor Miejskiego Głównego Urzędu Statystyki  
w Wydziale Geodezji i Katastru Nieruchomości  
Kamionka Fenińskiego w Ploce  
09-400 Plock, ul. Kaszubska 59  
Prowadząca ul. - zgodnie z projektem mapy  
i uzyskaniem przywrócić do porównania z rezerwą  
spółdzielczego i kandydata w dniu:  
2.02.11/11.10.2011  
Zamierzającym pod nr:  
Niniejsza mapa ma być skierowana do:  
projektowy. 0590

Podpisano: 31.10.2011  
Dł. 8926 / (Wzrost: 11,10m)  
-semp. STAROSTA PLODKI  
Marek Dobrzański  
Inspektor w Wydziale Geodezji  
i Katastru Nieruchomości  
0587



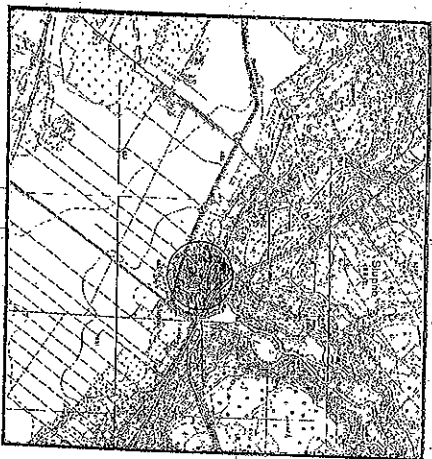

SZCZEGÓLNA  
SKALA 1:25 000

BIURO USŁUG GEODEZYJNYCH  
Piotr Kozłowski  
09-400 Płock, ul. Bielecka 57a  
tel./fax (0-24) 268-86-98

## MAPA DO CELÓW PROJEKTOWYCH

Skala 1: 1000 ark. 262.114.173

Skupno dz. 241/5, gm. Skupno, pow. płocki

Na wydrukach tej mapy nie należy wprowadzać poleceń ani  
innych zmian, które nie zostały  
zgodnie z przepisami prawa i przepisami technicznymi  
dotyczącymi kartografii i mapy wydrukowane przez  
Instytut Geodezji i Kartografię w Warszawie.

RADA GMINY  
09-472 Skupno  
pow. płocki  
woj. mazowieckie

Wniosek do  
Urzędu Nr 18/K/111111  
z dn. 14.11.2011 r.

GENERALNY PRZEWODNICZĄCY

Wiesław Kozłowski  
Nr urz. S/G/S i K 2085

03.02.2011 r.

276

Rozporządzenie, rozprawienie, rozprawienie  
reprodukcyjne w celu rozpowszechnienia  
! rozporządzenia w celu rozpowszechnienia  
załącznika o którym mowa w art. 18 ustawy  
z dn. 17 maja 1989r. - Prawo geodezyjne i kar-  
tograficzne Dz.U. z 2010r. Nr 133, str. 1287)

OSTA  
STAROSTA PŁOCKI

OSTA  
STAROSTY

OSTA  
STAROSTY

OSTA  
STAROSTY