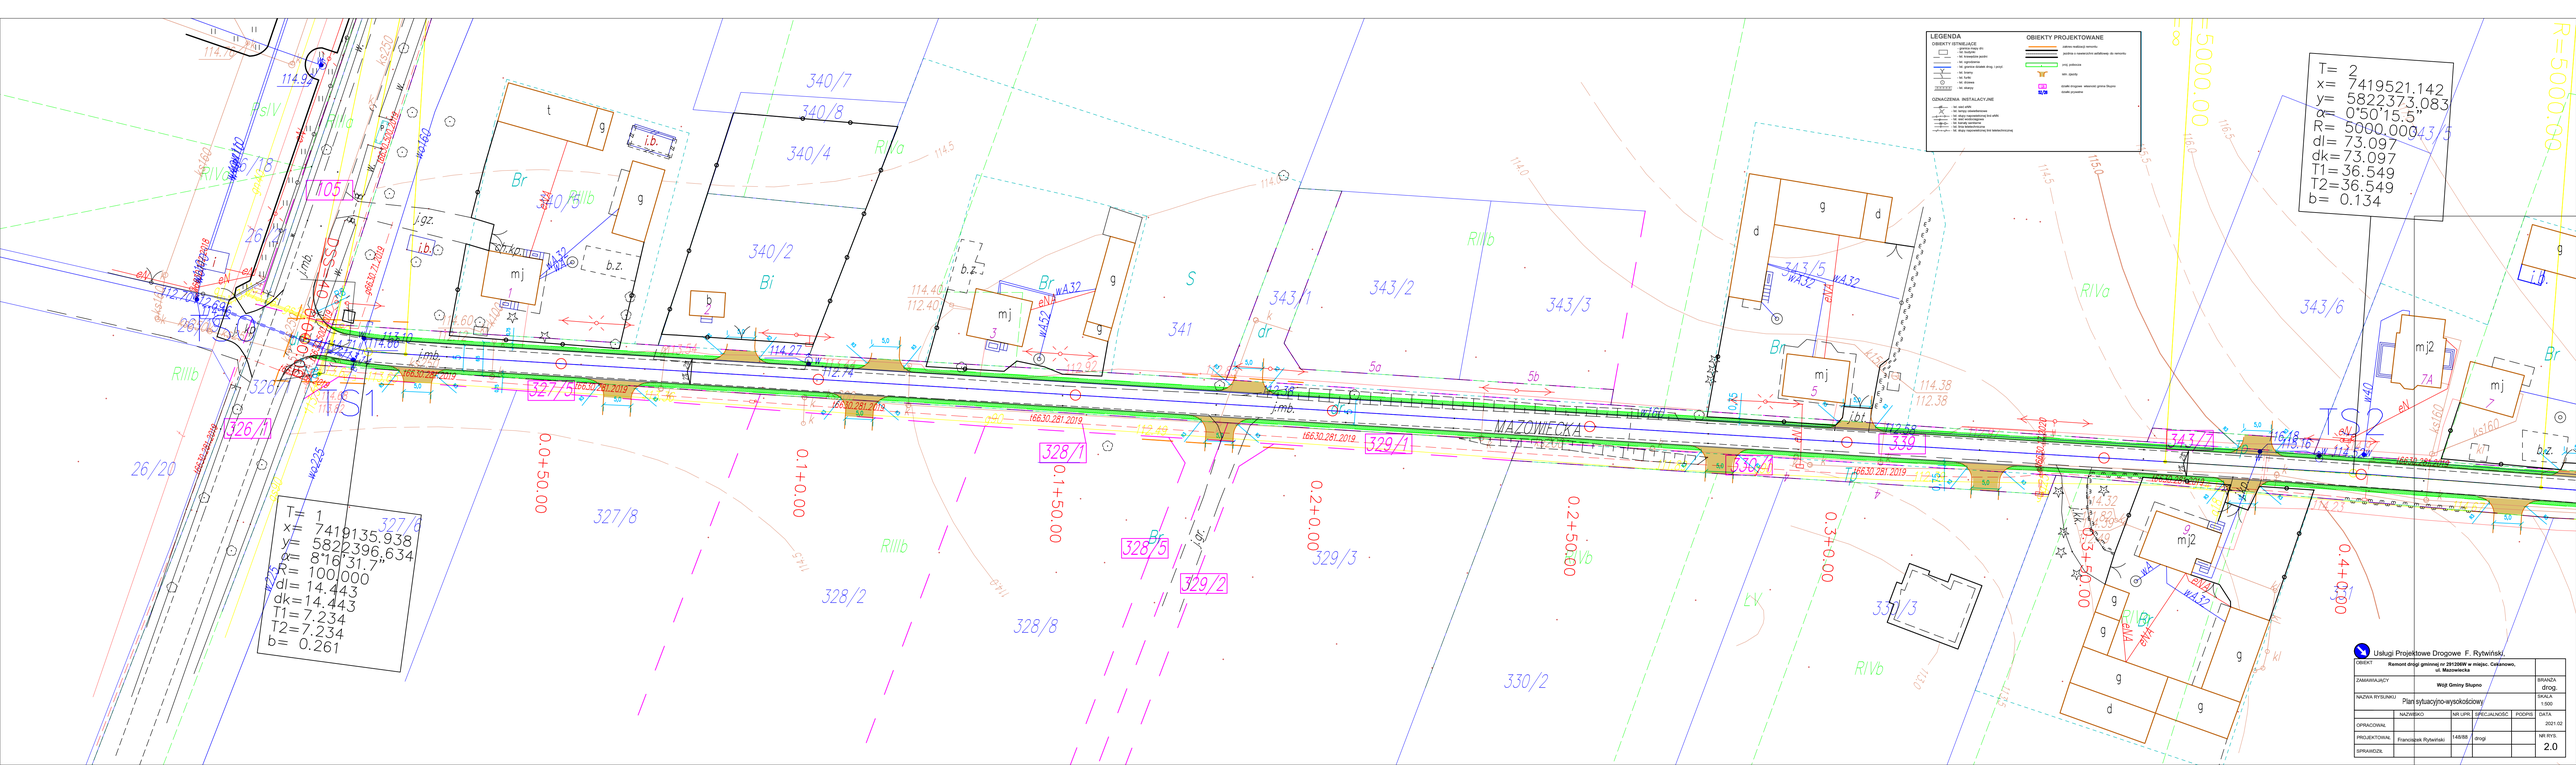
LEGENDA
OBIEKTY ISTNIEJĄCE
OBIEKTY PROJEKTOWANE
OZNACZENIA INSTALACYJNE
T= 1
x= 7419135.938
y= 5822396.634
α= 8°19'31.7"
R= 100.000
dl= 14.443
dk=14.443
T1= 7.234
T2=7.234
b= 0.261
T= 2
x= 7419521.142
y= 5822373.083
α= 0°30'15.5"
R= 5000.000
dl= 73.097
dk=73.097
T1= 36.549
T2=36.549
b= 0.134
MAZOWIECKA
TSP
TSS
RIVa
RIVb
RIIIb
RIIIa
RIVIa
Br
Bi
S
LV
Usługi Projektowe Drogowe F. Rytwiński
OBIEKT
Remont drogi gminnej nr 291206W w miejsc. Cekanowo, ul. Mazowiecka
ZAMAWIAJĄCY
Wójt Gminy Słupno
BRANŻA
drog.
NAZWA RYSUNKU
Plan sytuacyjno-wysokościowy
SKALA
1:500
NAZWISKO
NR UPR.
SPECJALNOŚĆ
PODPIS
DATA
2021.02
OPRACOWAŁ
PROJEKTOWAŁ
Franciszek Rytwiński
149/98
drogi
NR RYS.
2.0
SPRAWDZIŁ