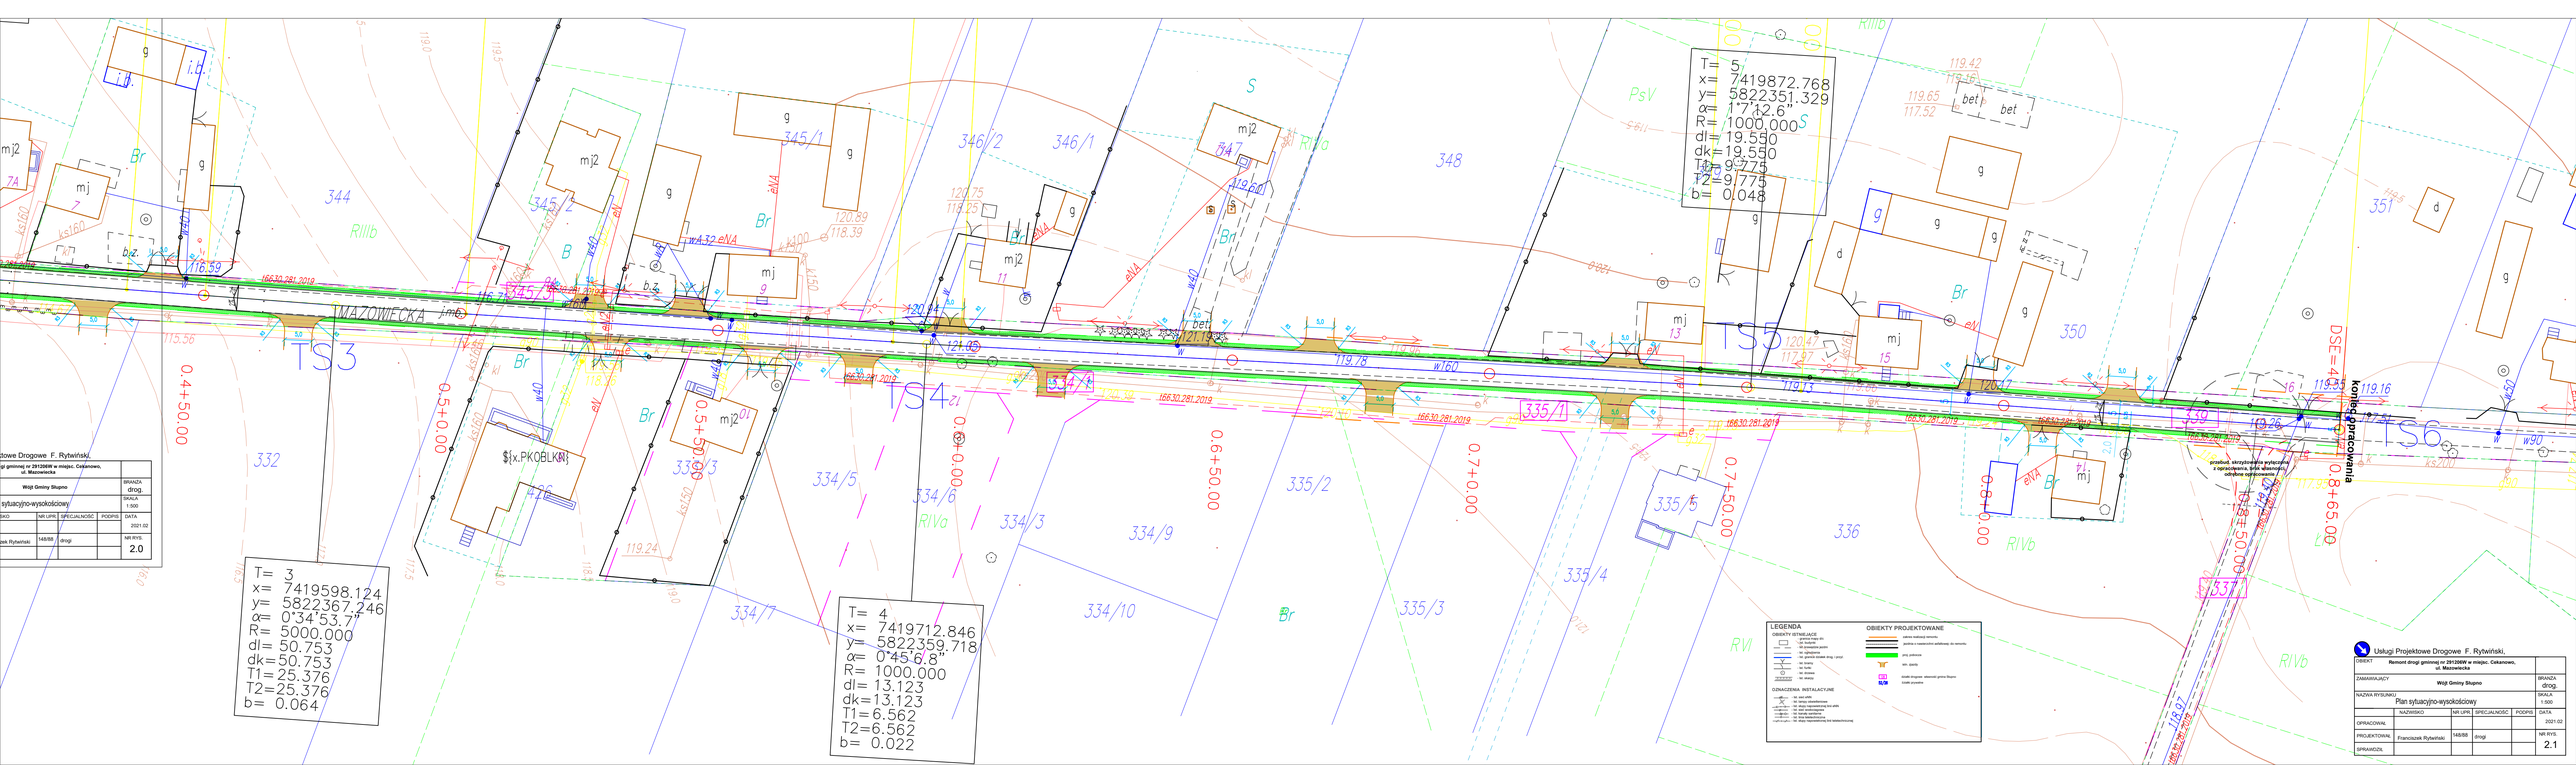
MAZOWIECKA
TS3
TS4
TS5
TS6
T= 3
x= 7419598.124
y= 5822367.246
α= 0°34'53.7"
R= 5000.000
dl= 50.753
dk= 50.753
T1= 25.376
T2= 25.376
b= 0.064
T= 4
x= 7419712.846
y= 5822359.718
α= 0°45'6.8"
R= 1000.000
dl= 13.123
dk= 13.123
T1= 6.562
T2= 6.562
b= 0.022
T= 5
x= 7419872.768
y= 5822351.329
α= 1°7'12.6"
R= 1000.000
dl= 19.550
dk= 19.550
T1= 9.775
T2= 9.775
b= 0.048
LEGENDA
OBIEKTY ISTNIEJĄCE
OBIEKTY PROJEKTOWANE
OZNACZENIA INSTALACYJNE
Usługi Projektowe Drogowe F. Rytwiński,
Remont drogi gminnej nr 291206W w miejsc. Cekanowo, ul. Mazowiecka
Wójt Gminy Słupno
Plan sytuacyjno-wysokościowy
Franciszek Rytwiński
1:500
2021.02
2.1