


Przekrój na odcinku od km 0+000 do km 0+865

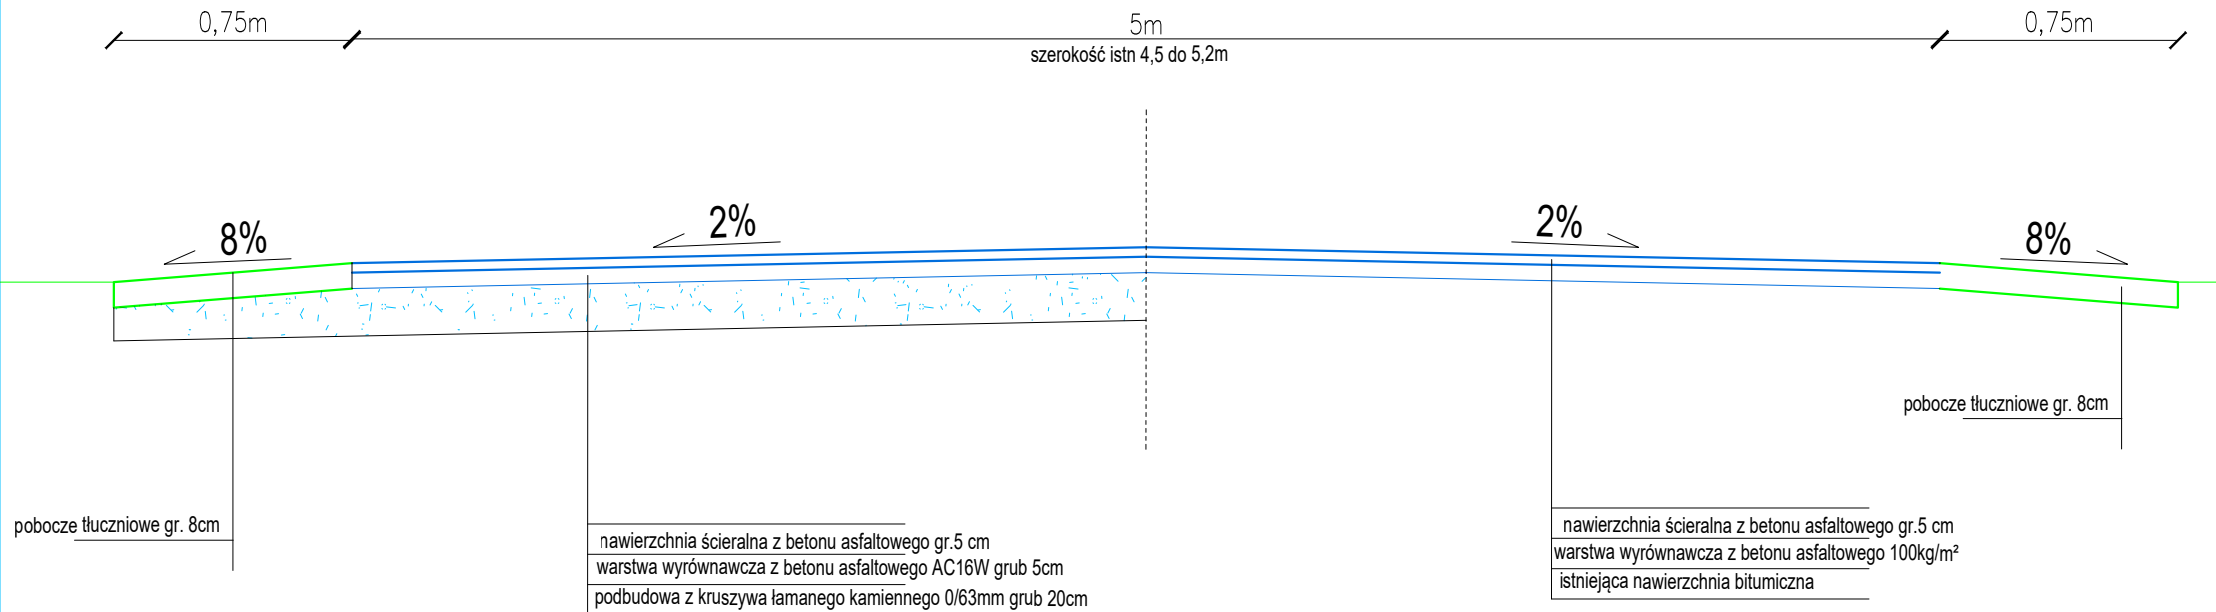

Usługi Projektowe Drogowo F. Rytwiński,

OBIEKT		Remont drogi gminnej nr 291206W w miejsc. Cekanowo, ul. Mazowiecka			
ZAMAWIAJĄCY		Wójt Gminy Słupno			BRANŻA drog.
NAZWA RYSUNKU		Przekrój przez jezdnię			SKALA 1:50
OPRACOWAŁ	NAZWISKO	NR UPR.	SPECJALNOŚĆ	PODPIS	DATA 2021.02
PROJEKTOWAŁ	Franciszek Rytwiński	148/88	drogi		NR RYS. 3
SPRAWDZIŁ					