


Fragment mapy zasadniczej
 Skala 1:1000
 Obręb ewid. Słupno
 Gmina Słupno
 Powiat Płocki

Nazwa organu prowadzącego państwowy zasób geodezyjny i katastralny	STAROSTA PŁOCKI
Identyfikator ewidencyjny	P 119 4 148 12 11 21
Nazwa materiału zasobu	625 Mapa zasobnicza
Data wydania materiału zasobu	24 03 2022
Imię, nazwisko i tytuł osoby reprezentującej organ	pp. STAROSTA Paweł Starzyński Geodeta w Wydziale Geodezji i Katastru

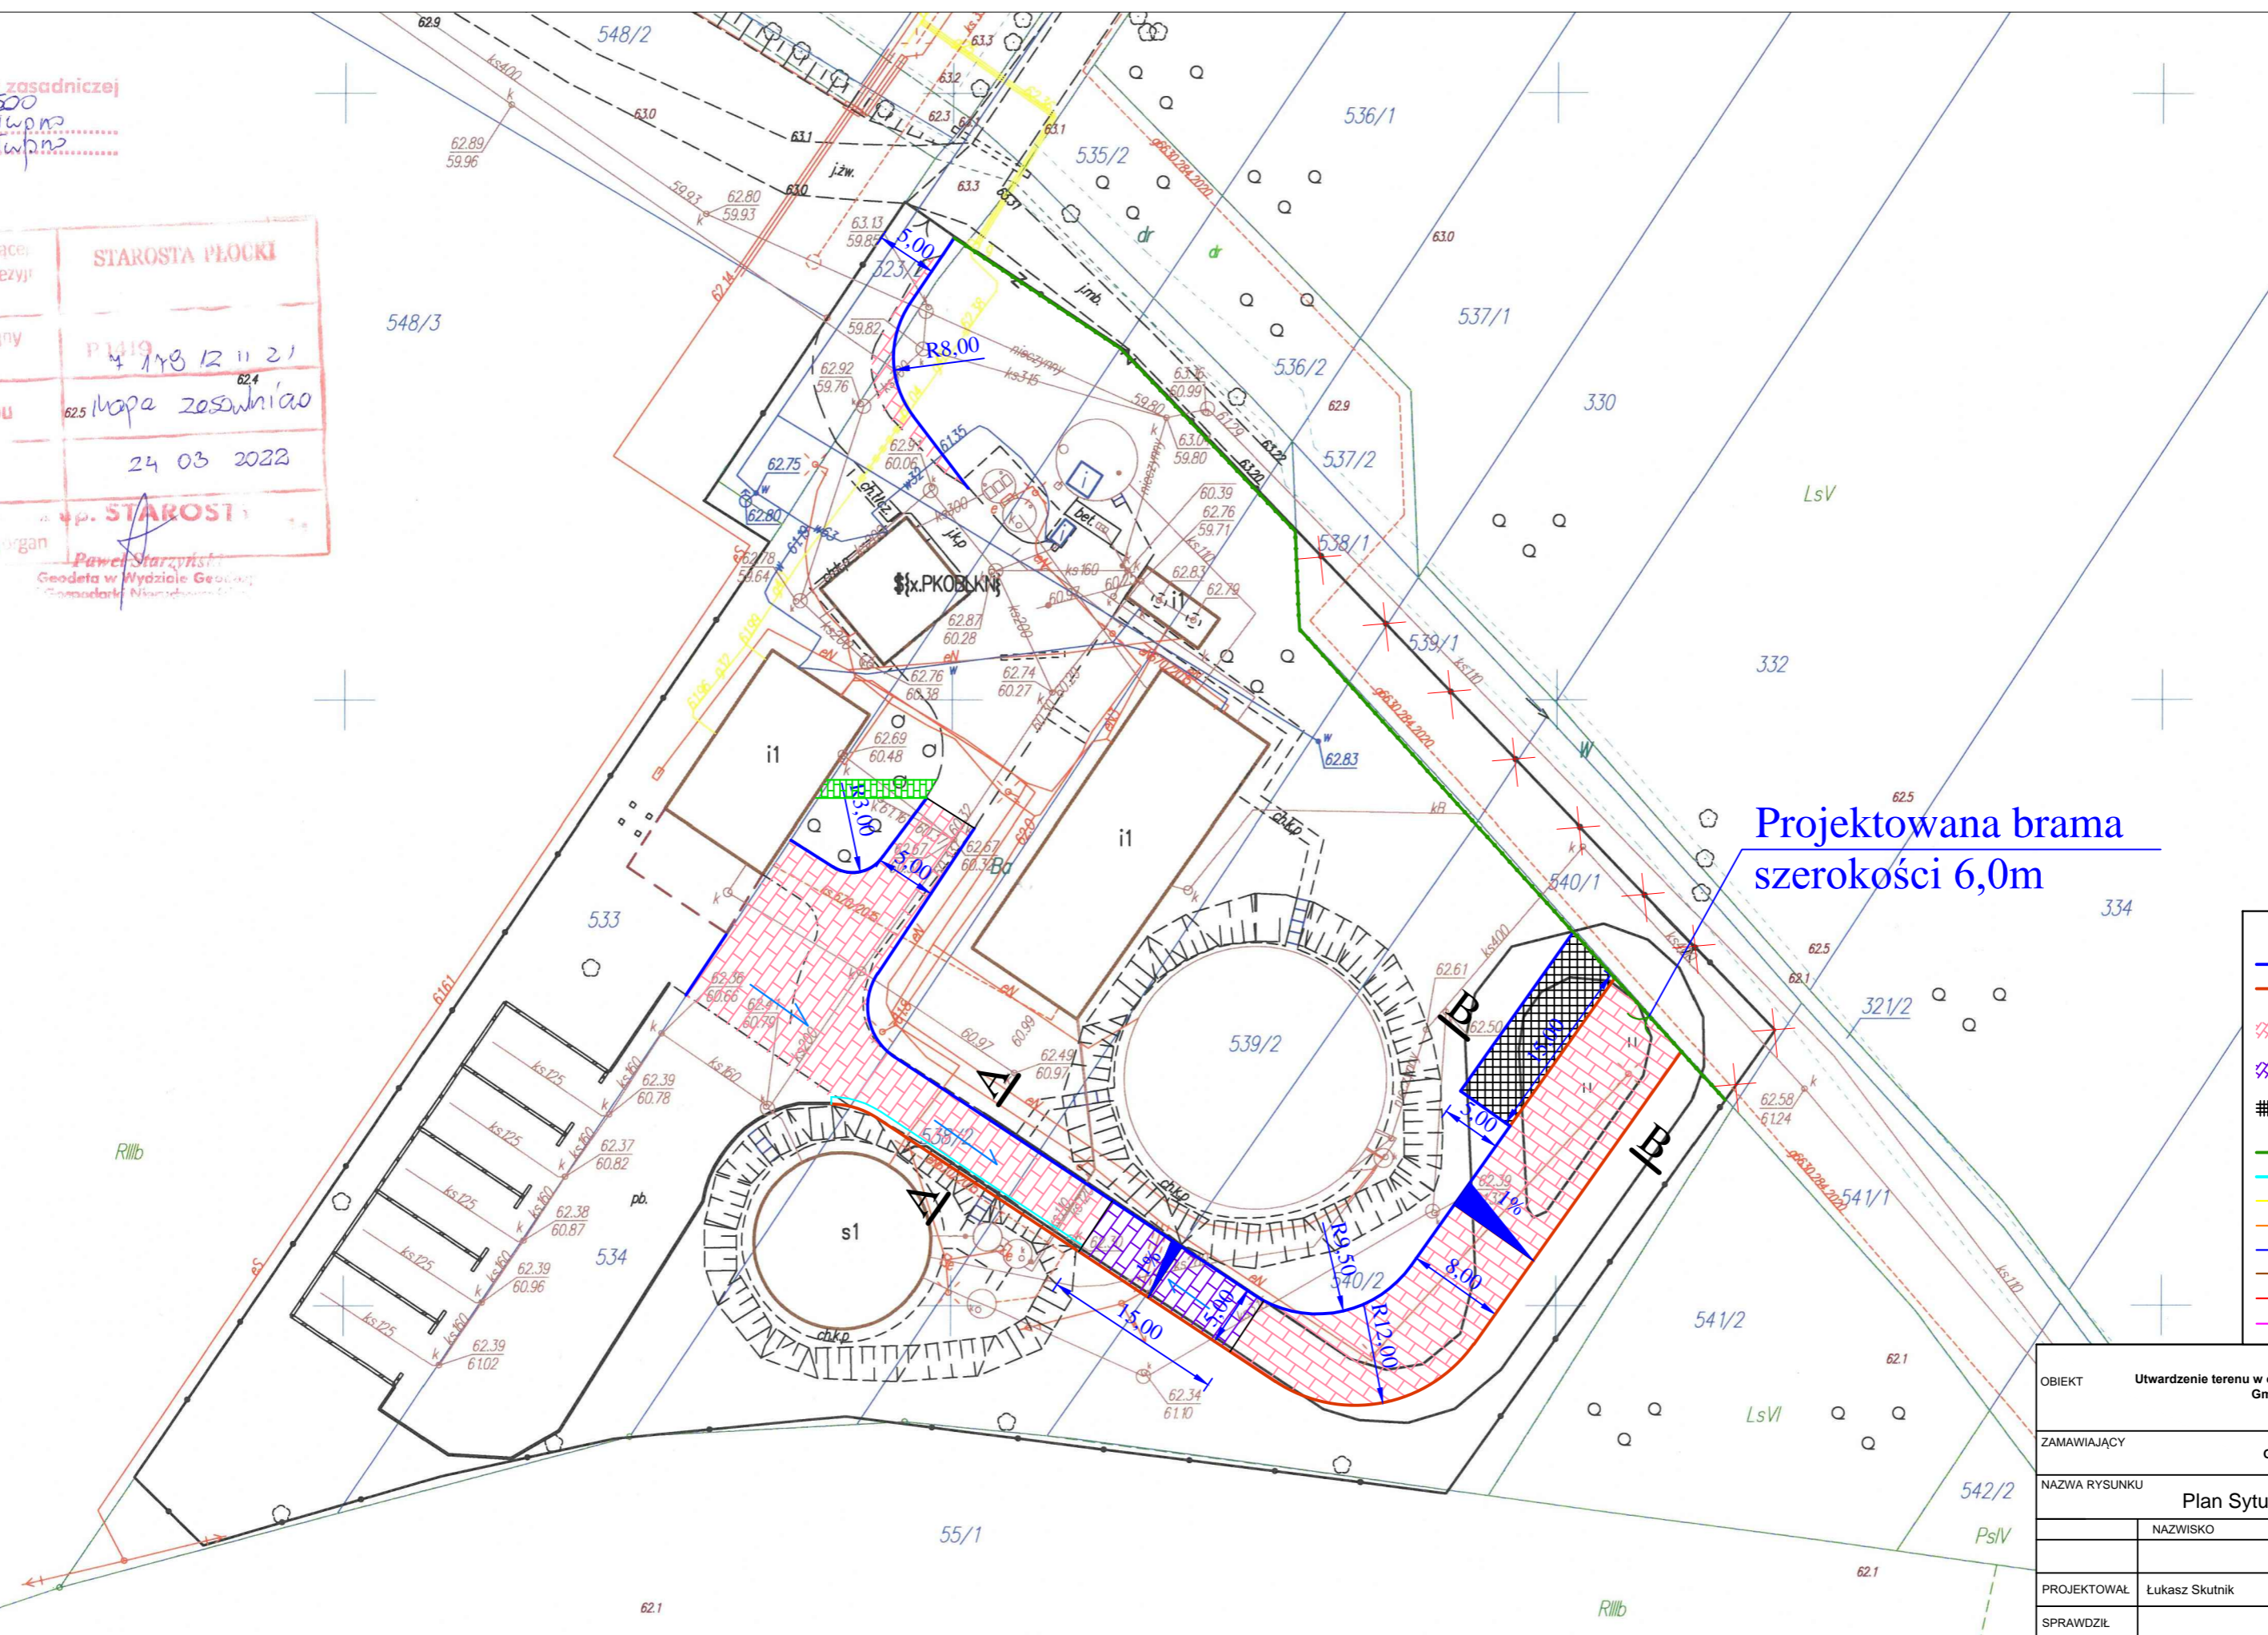

Projektowana brama szerokości 6,0m

- LEGENDA
- projektowany krawężnik 15x30x100
 - projektowany opornik betonowy 12x25x100
 - ▨ projektowana nawierzchnia z kostki betonowej szarej grub. 8cm
 - ▨ projektowana nawierzchnia z kostki betonowej szarej grub. 8cm (rampa)
 - ▨ projektowana nawierzchnia z płyt ażurowych typu JOMB
 - projektowane ogrodzenie pełne
 - projektowany ściek korytkowy
 - istniejąca sieć gazowa
 - istniejąca sieć telekomunikacyjna
 - istniejąca sieć wodociągowa
 - istniejąca sieć kanalizacyjna
 - istniejąca sieć elektryczna
 - granice działek

OBIEKT	Utwardzenie terenu w obrębie oczyszczalni ścieków w Gminie Słupno			
ZAMAWIAJĄCY	Gmina Słupno			BRANŻA drog.
NAZWA RYSUNKU	Plan Sytuacyjny			SKALA 1:500
	NAZWISKO	NR UPR.	SPECJALNOŚĆ	PODPIS
				2022
PROJEKTOWAŁ	Łukasz Skutnik			NR RYS.
SPRAWDZIŁ				2