


Rozbórka ogrodzenia nie obejmująca bramy

Fragment mapy zasadniczej
 Skala 1:500
 Obwód ewid. Słupno
 Gmina Słupno
 Powiat Płocki

Nazwa organu prowadzącego państwowy zasób geodezyjny kartograficzny	STAROSTA PŁOCKI
data wydania ewidencyjny planu	P 1119 7 11 9 12 11 21
Nazwa materiału zasobu	625 Mapa zasobnicza
Data wydania mapy materiał zasobu	24 03 2022
Imię, nazwisko i podpis osoby reprezentującej organ	Paweł Starzyński Geodeta w Wydziale Geodezji Samodzielny Niemiarownik

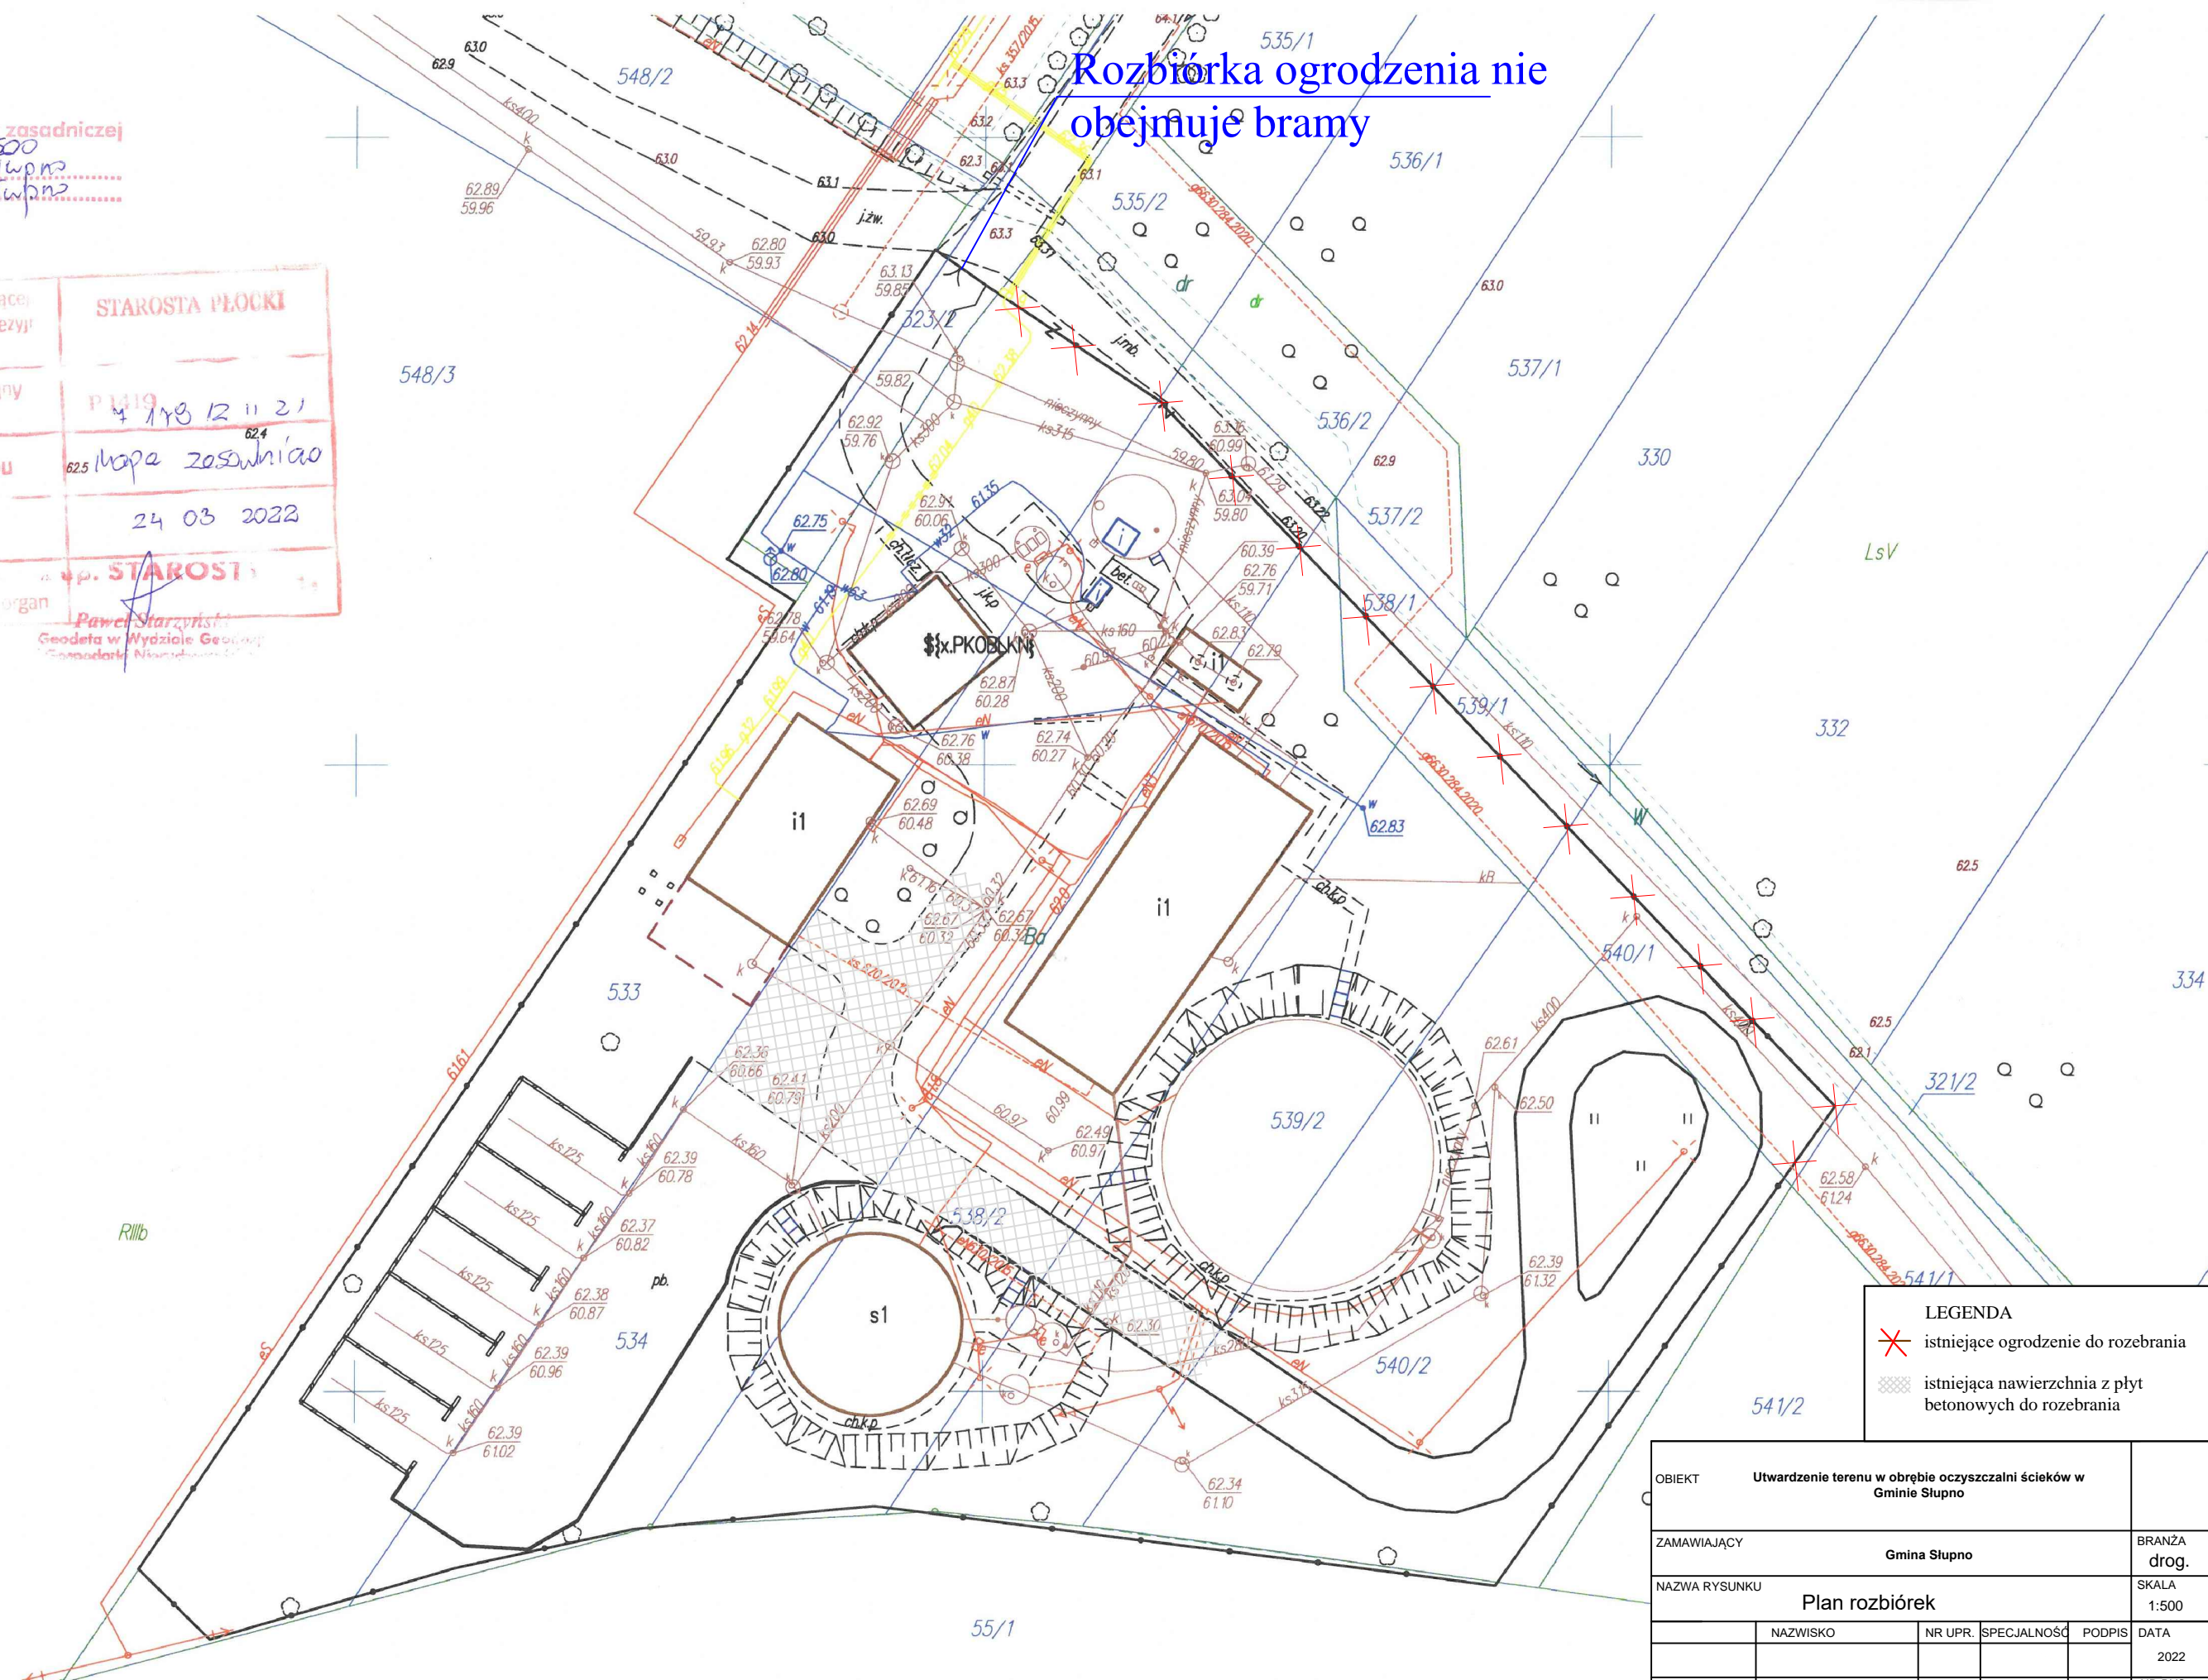

LEGENDA	
	istniejące ogrodzenie do rozebrania
	istniejąca nawierzchnia z płyt betonowych do rozebrania

OBIEKT		Utwardzenie terenu w obrębie oczyszczalni ścieków w Gminie Słupno		
ZAMAWIAJĄCY		Gmina Słupno		BRANŻA drog.
NAZWA RYSUNKU		Plan rozbiórki		
		SKALA	1:500	
PROJEKTOWAŁ	Łukasz Skutnik	NR UPR.	SPECJALNOŚĆ	DATA
SPRAWDZIŁ				2022
				NR RYS.
				3