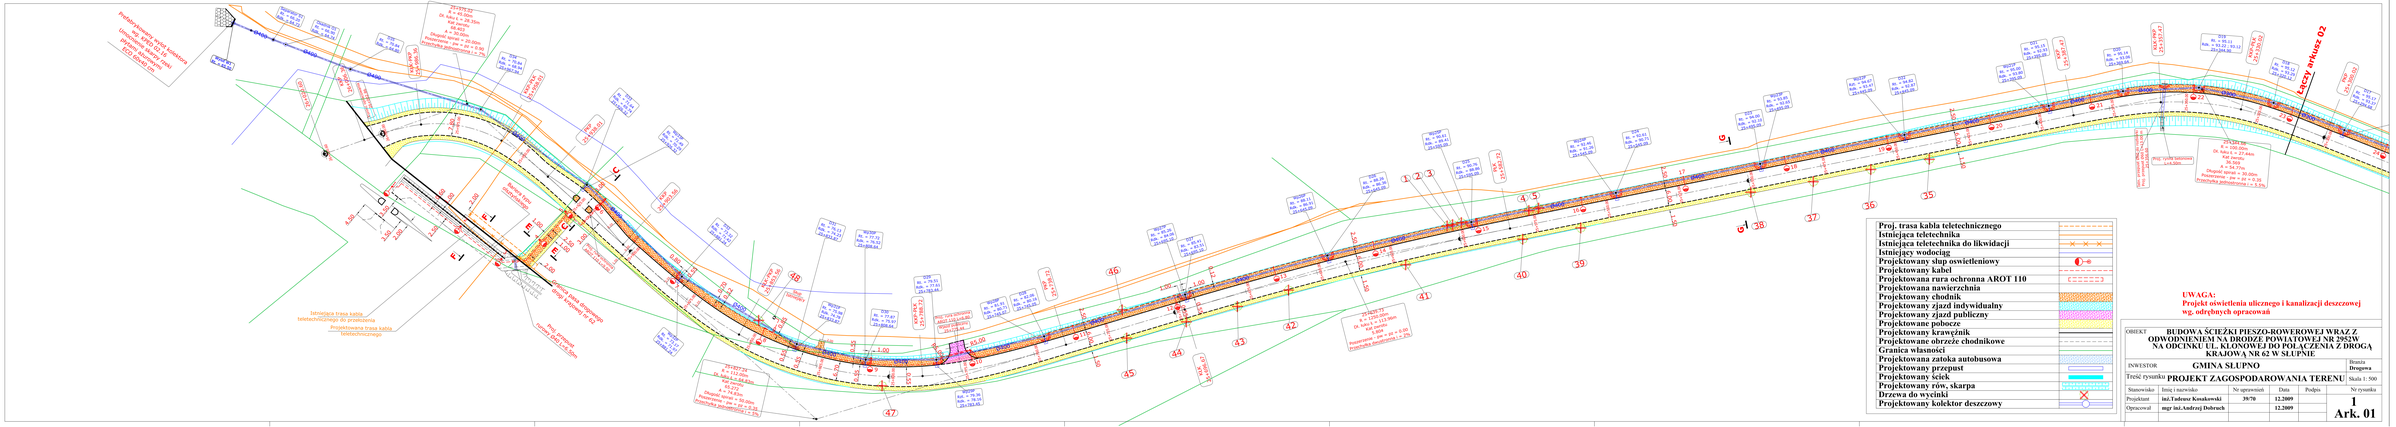
Proj. trasa kabla teletechnicznego
Istniejąca teletechnika
Istniejąca teletechnika do likwidacji
Istniejący wodociąg
Projektowany słup oświetleniowy
Projektowany kabel
Projektowana rura ochronna AROT 110
Projektowana nawierzchnia
Projektowany chodnik
Projektowany zjazd indywidualny
Projektowany zjazd publiczny
Projektowane poboczc
Projektowany krawężnik
Projektowane obrzeże chodnikowe
Granica własności
Projektowana zatoka autobusowa
Projektowany przepust
Projektowany ściek
Projektowany rów, skarpa
Drzewa do wycinki
Projektowany kolektor deszczowy
UWAGA:
Projekt oświetlenia ulicznego i kanalizacji deszczowej
wg. odrębnych opracowań
OBIEKT
BUDOWA ŚCIEŻKI PIESZO-ROWEROWEJ WRAZ Z ODWODNIENIEM NA DRODZE POWIATOWEJ NR 2952W NA ODCINKU UL. KLONOWEJ DO POŁĄCZENIA Z DROGĄ KRAJOWĄ NR 62 W SŁUPNIE
INWESTOR
GMINA SŁUPNO
Branża
Drogowa
Treść rysunku
PROJEKT ZAGOSPODAROWANIA TERENU
Skala 1: 500
Stanowisko
Imię i nazwisko
Nr uprawnień
Data
Podpis
Nr rysunku
Projektant
inż.Tadeusz Kosakowski
39/70
12.2009
Opracował
mgr inż.Andrzej Dębrach
12.2009
1
Ark. 01