


Wykres profili - Linia trasowania ul. Sikory

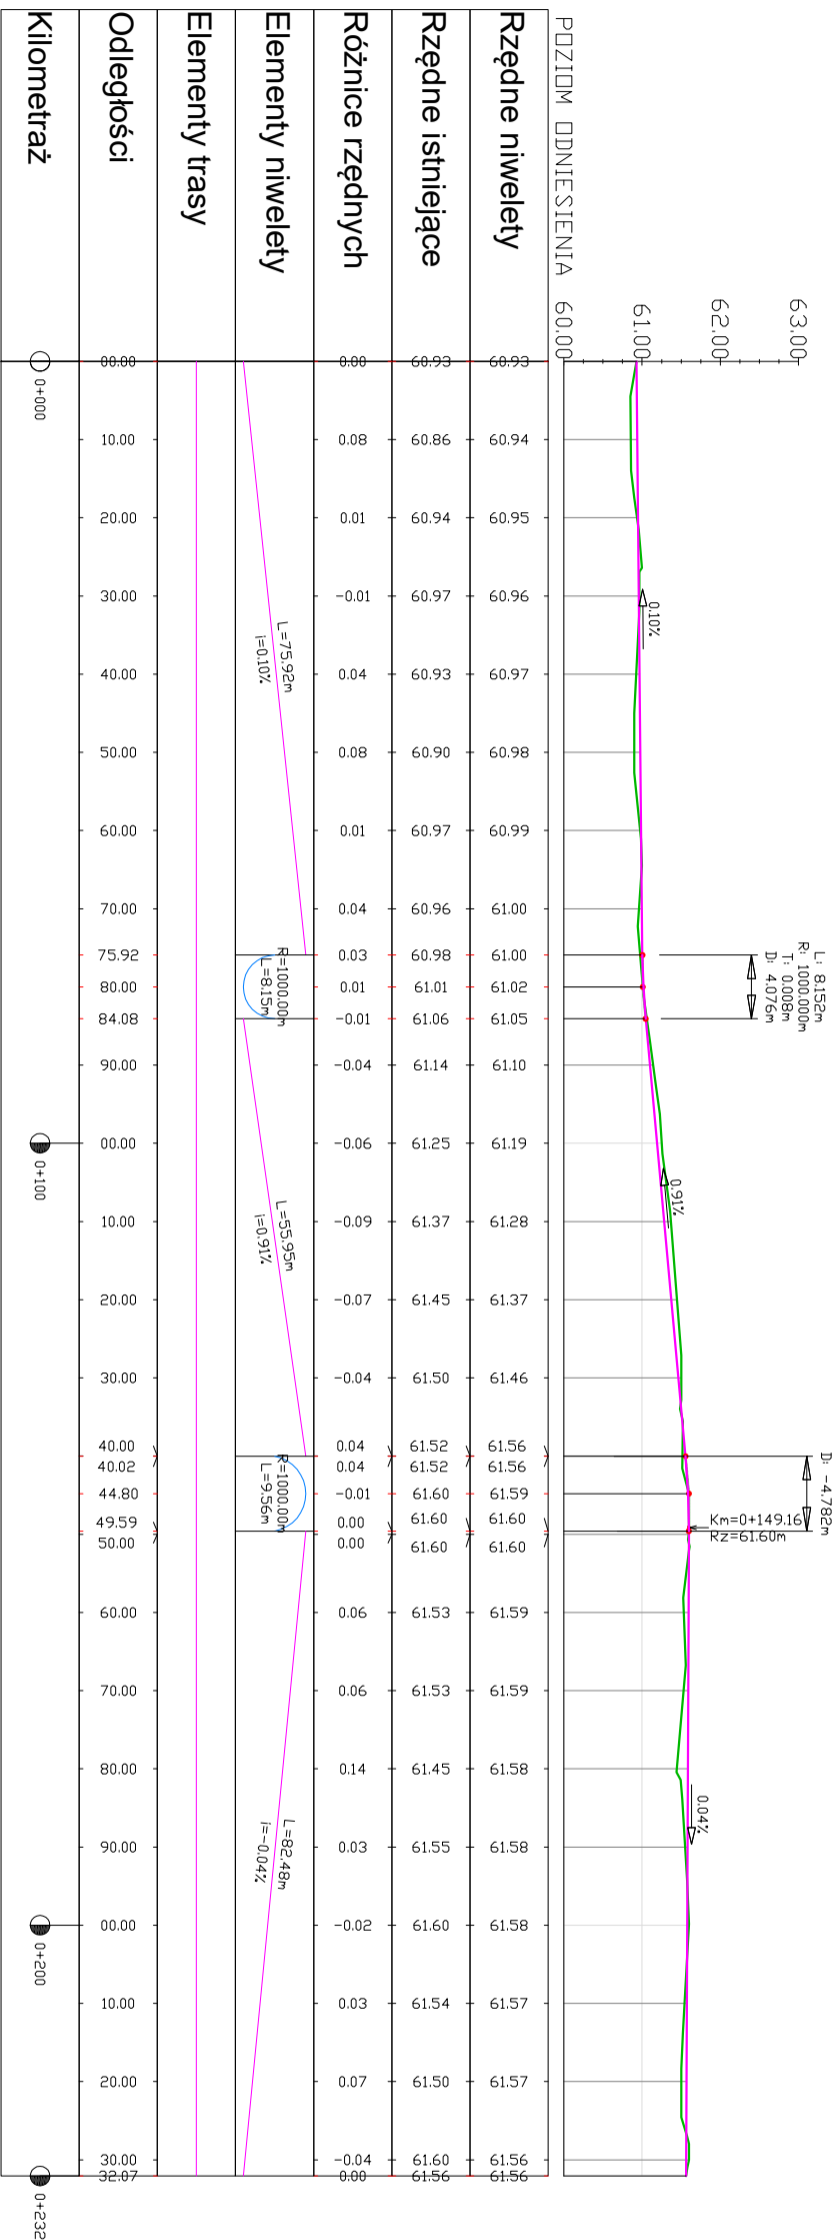

LEGENDA
 - teren istniejący
 - niweleta osi projektowanej drogi

		Usługi Projektowe Drogowe F. Rywiński Przebudowa drogi wewnętrznych w miejsc. Liszyno, gm. Stupno	
ZAMAWIĄCY	Wojt Gminy Stupno	BRANŻA	drog
NAZWA PRZEDMIOTU	Profil podłużny	SKALA	1:500
OPRACOWAŁ	Tomasz Dudkiewicz	PROJEKTOWAŁ	MAZ/0566/PM/ED/18 drogi
SPRAWdził		NR/RYS	2021
			4.C