



ul. Sikory  ul. Sikory

Wykres profilu - Linia trasowania ul. Mętowa

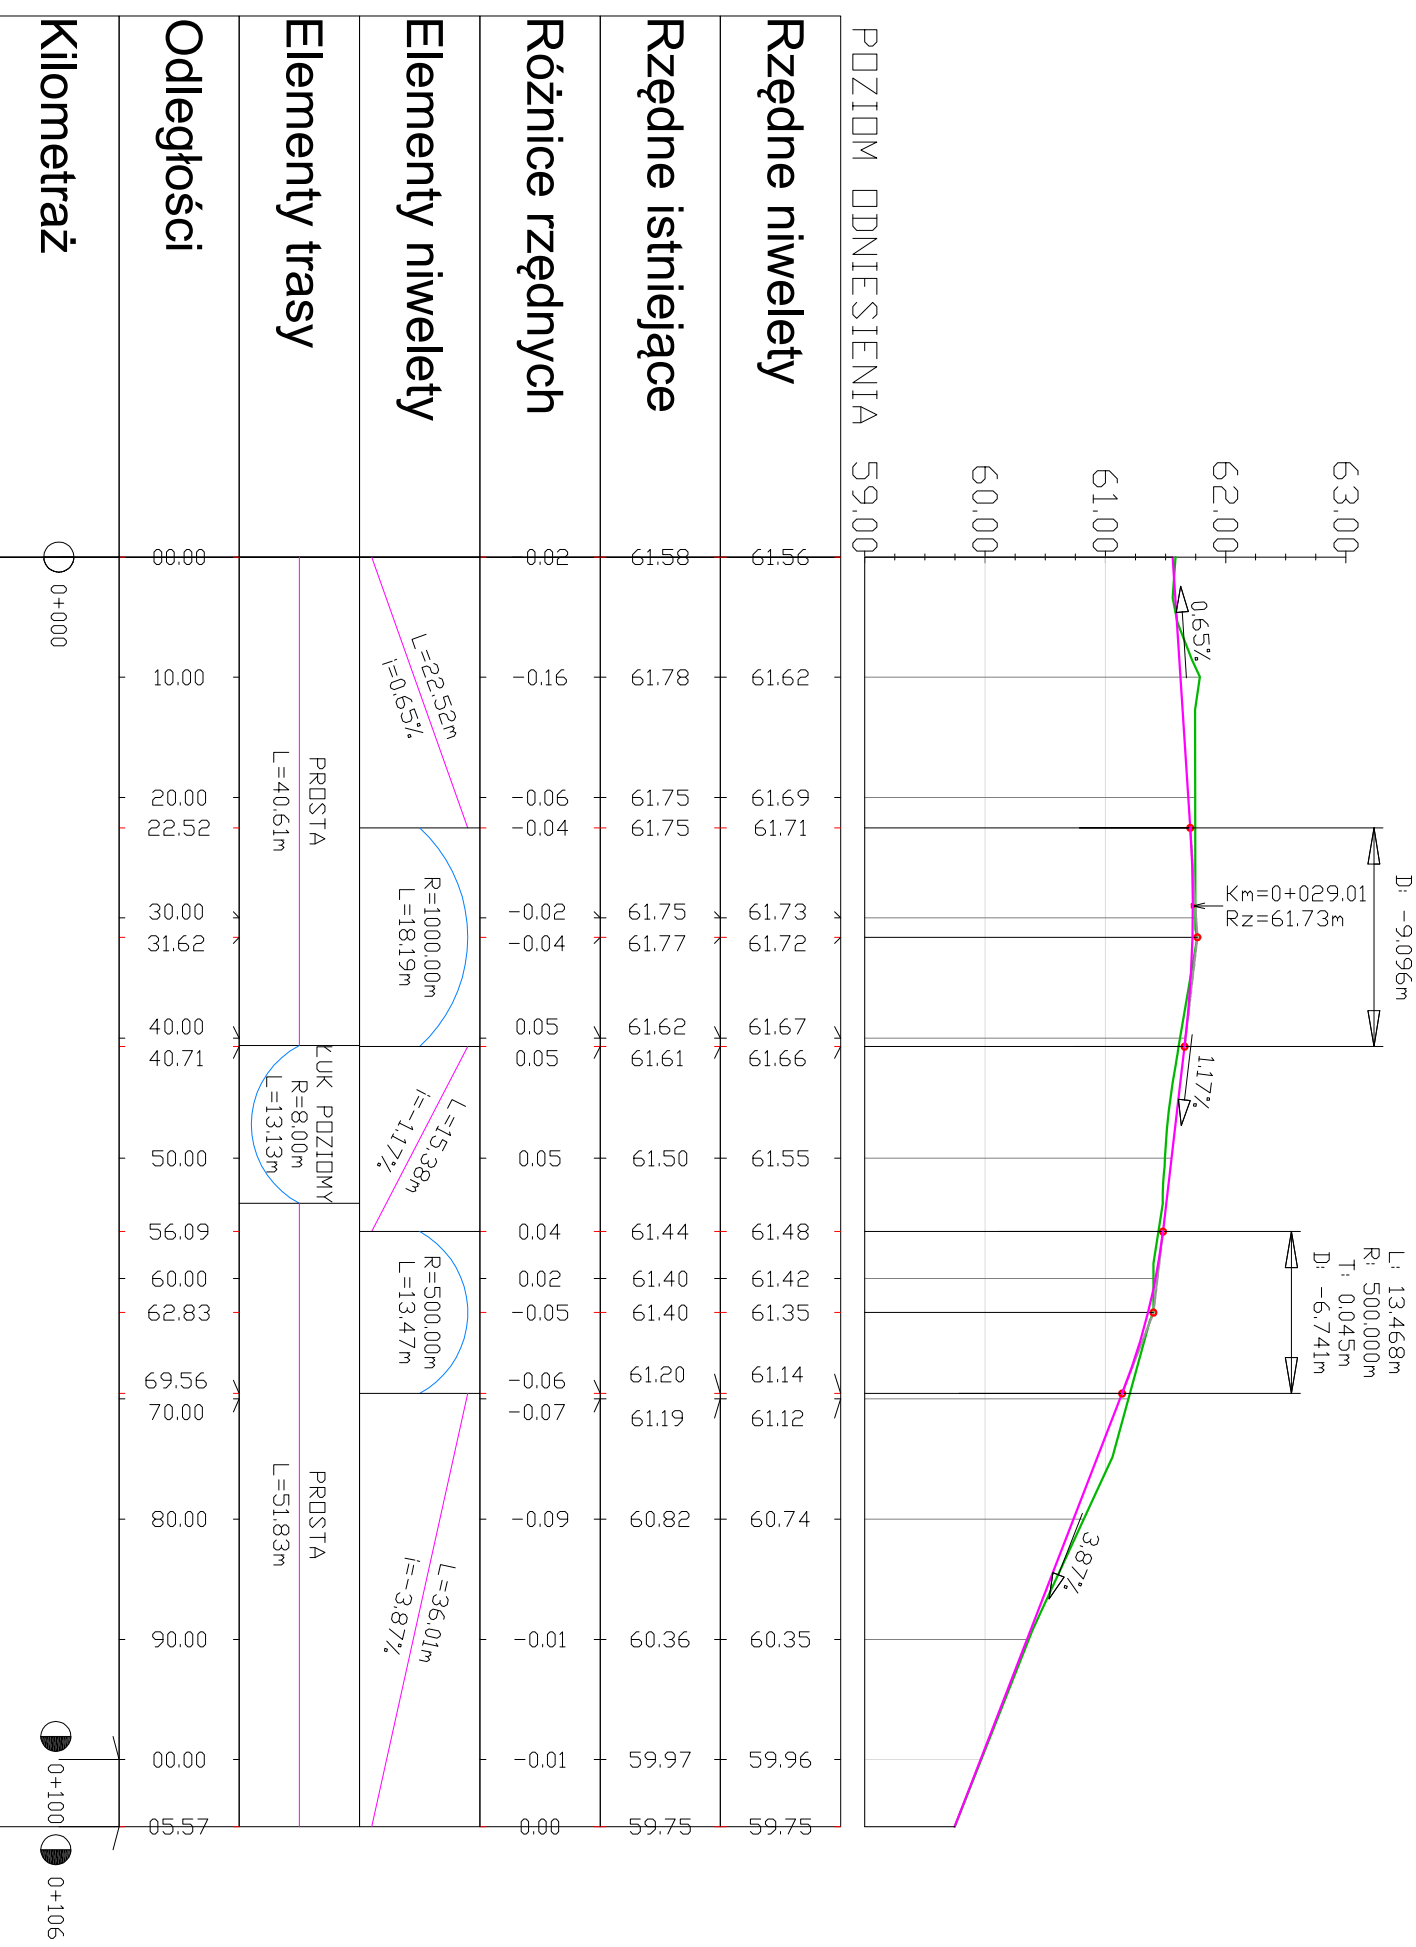

- LEGENDA
-  teren istniejący
 -  niweleta osi projektowanej drogi

 Usługi Projektowe Drogowe F. Ryłwiński			
OBIEKT Przebudowa dróg wewnętrznych w miejsc. Liszyno, gm. Słupno			
ZAMAWIAJĄCY	Wójt Gminy Słupno	BRANŻA	drog.
NAZWA RYSUNKU	Profil podłużny	SKALA	1:500
OPRACOWAŁ	Tomasz Dudkiewicz	NR UPR. SPECJALNOŚĆ	PODPIS
PROJEKTOWAŁ	MAZ/0596/PWBD/18 drogi	DATA	2021
SPRAWDZIŁ		NR RYS.	4.1