


Wykres profili – Linia trasowania ul. Migdałowa – siegacz

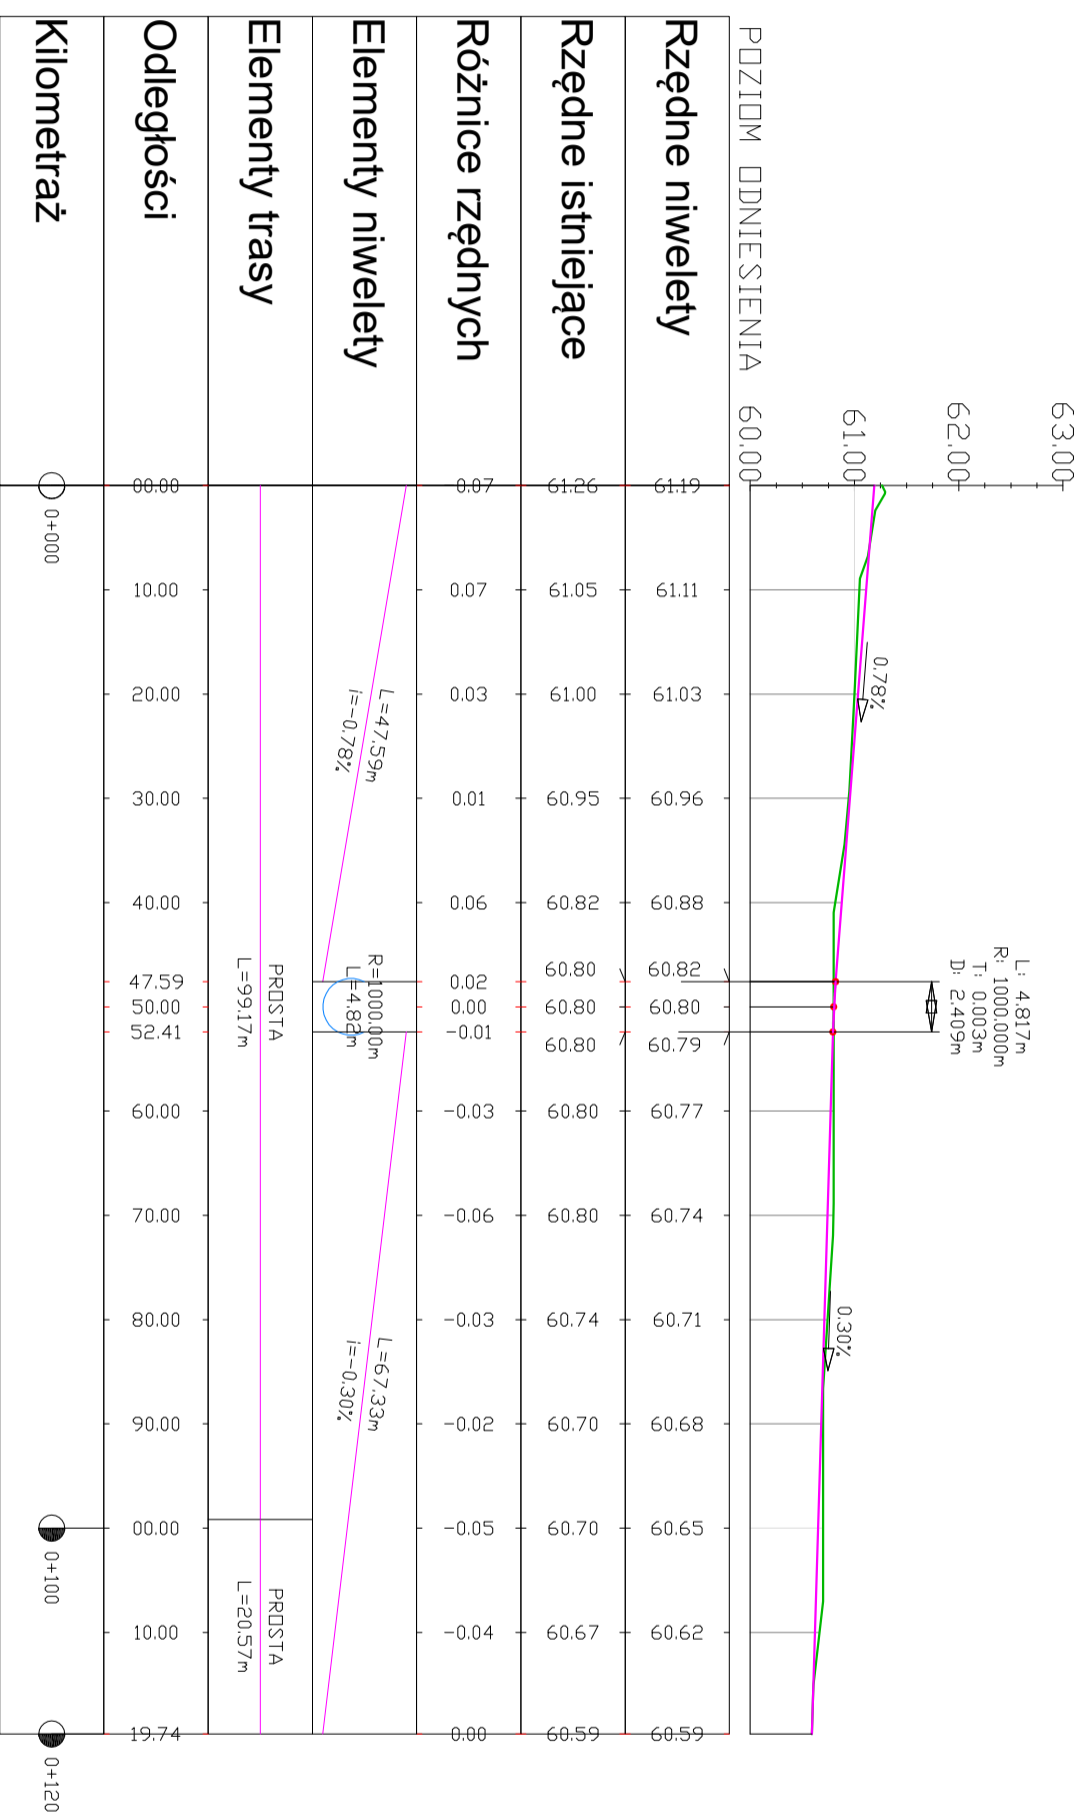

LEGENDA
 — teren istniejący
 — niweleta osi projektowanej drogi

Usługi Projektowe Drogowe F. Rywiński	
OBIEKT	Przebudowa dróg wewnętrznych w miejsc. Liszyno, gm. Słupno
ZAMAWIAJĄCY	Wójt Gminy Słupno
NAZWA RYSUNKU	Profil podłużny
OPRACOWAŁ	NAZWIŚKO
PROJEKTOWAŁ	NR UPR. SPECJALNOŚĆ
SPRAWDZIŁ	PODPIS
	DATA
	SKALA
	NR RYS.
	4.3