



DZIALKA 289/92
L=52,39 m

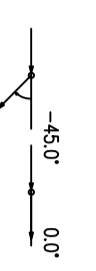

DZIALKA 289/72
L=231,3 m

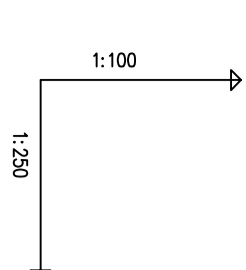

OZNACZENIE PROFILU:
POZIOM PORÓWNAWCZY
50,00 m n.p.m.
P-SRW2
PRZEPOMPOWNIA SCIEKOW, Rz.d.=58,35

| | | | |
|---------------------------|-------|-------|-----------------------------------|
| RZEDNA TERENU ISTN. | 63.40 | 63.40 | Proj. kan. san. ø200, Rz.d.=59,66 |
| RZEDNA OSI RUROCIAGU | 62.00 | 62.05 | listn. wod. miejski ø110 |
| ZAGLEBIENIE OSI RUROCIAGU | 1.40 | 62.08 | Zel. = -45.0' |
| SPADKI, DLUGOSCI | 1.38 | 62.02 | 63.40 |
| SREDNICA, MATERIAL | 1.32 | 62.08 | 63.40 |
| ODLEGLOSCI | 0.00 | 11.46 | 56.00 |

1.5m
0.5%

155,08m
0.2%

Dn110 PE L=289,82m

133,99m

P

1 2

3

SRW1


4

5

6

SRW2

| | | | | | | | | | | | | | | | | | | | | | | | | | | | | | | | |
|------|-------|-------|-------|------|-------|-------|-------|-------|--------|-------|--------|--------|--------|--------|--------|--------|--------|-------|--------|--------|--------|--------|-------|--------|--------|--------|--------|------|--------|------|--------|
| 0.00 | 11.46 | 10.44 | 11.46 | 4.37 | 15.83 | 71.83 | 77.42 | 78.84 | 104.32 | 84.00 | 132.85 | 133.15 | 155.83 | 160.03 | 183.30 | 186.79 | 186.93 | 62.30 | 211.11 | 214.77 | 218.13 | 241.36 | 59.73 | 275.91 | 276.36 | 277.86 | 280.86 | 7.61 | 285.47 | 4.35 | 289.82 |
| SRW2 | | | | | | | | | | | | | | | | | | | | | | | | | | | | | | | |

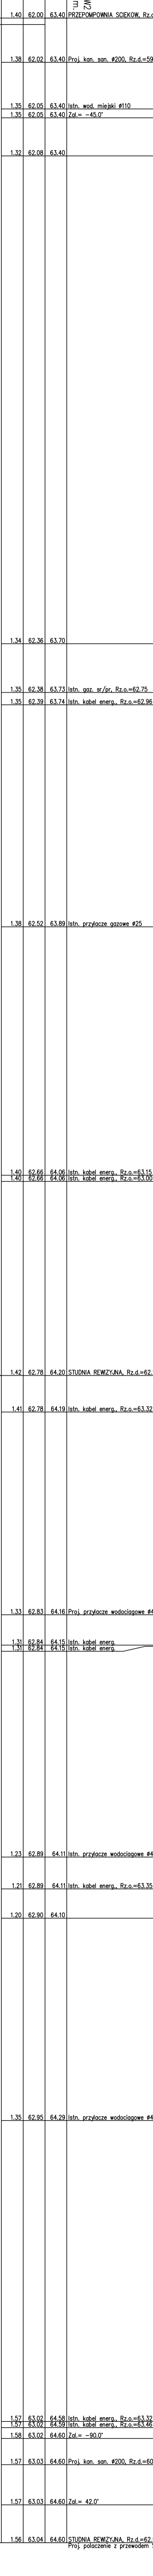

| | | | | | | | | | | | | | | | | |
|----------|--|--|--|--|--|--|--|--|--|--|--|--|--|--|--|---------|
| R/S. | Profil sieci kanalizacji sanitarnej dobiegowej P-SRW2 | | | | | | | | | | | | | | | nr rys. |
| TITLE | Projekt budowlany budowy sieci kanalizacji sanitarnej w ul. Calinieczech, w miejscowości Szupno, gmina Szupno dla zadania budowlanego pn: 'Koncepcja budowy sieci kanalizacji sanitarnej w ulicy Calinieczech w Szupnie' | | | | | | | | | | | | | | | skala |
| PROJEKTU | KANALIZACJA I KANALIZACJA SANITARNA W UL. CALINIECZEK, W MIEJSCOWOSCI SZUPNO, GMINA SZUPNO DLA ZADANIA BUDOWLANEGO PN: 'KONCEPCJA BUDOWY SIECI KANALIZACJI SANITARNEJ W ULICY CALINIECZEK W SZUPNIE' | | | | | | | | | | | | | | | 1:1250 |
| ADRES | ul. p.p.p. przy ul. Gdazyńskiej w Szupnie | | | | | | | | | | | | | | | |
| BUDOW | ul. p.p.p. przy ul. Gdazyńskiej w Szupnie | | | | | | | | | | | | | | | data |
| P.P.P. | ul. p.p.p. przy ul. Gdazyńskiej w Szupnie | | | | | | | | | | | | | | | 01/2020 |
| SANICO | ul. p.p.p. przy ul. Gdazyńskiej w Szupnie | | | | | | | | | | | | | | | |