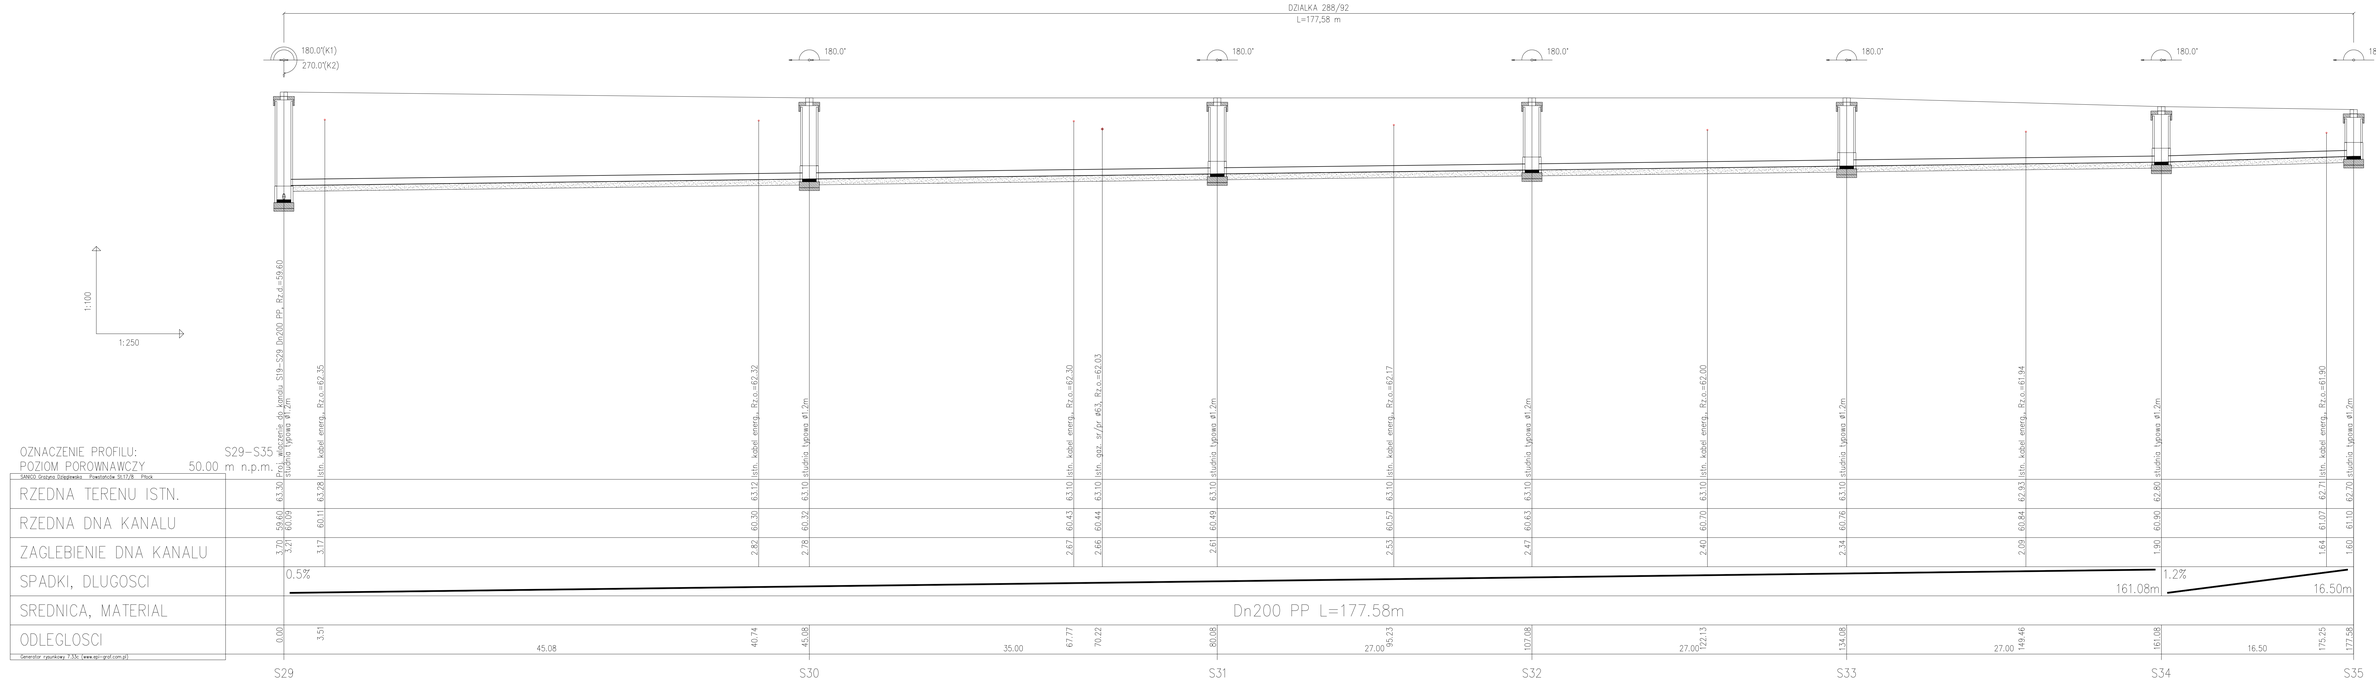

RYS.	Profil sieci kanalizacji sanitarnej grawitacyjnej S29 + S35	nr rys. 5
TYTUŁ PROJEKTU	Projekt budowlany budowy sieci kanalizacji sanitarnej w ul. Calineczki, w miejscowości Słupno, gmina Słupno dla zadania budżetowego pn.:Koncepcja budowy sieci kanalizacji sanitarnej w ulicy Calineczki w Słupnie".	skala 1:100 / 1:250
NAZWA I ADRES OBIEKTU BUDOW.	Kanalizacja sanitarna w ul. Calineczki, w miejscowości Słupno, gmina Słupno dla zadania budżetowego pn.:Koncepcja budowy sieci kanalizacji sanitarnej w ulicy Calineczki w Słupnie".	data 01.2020
P.P.P. SANICO	PROJEKTANT: mgr inż. Grażyna Dzięgiewska PPPSiS SANICO upr. proj. 82/92 w spec. inst.-inż. w zakr. sieci i instal. sanitarnych oraz ochr. środowiska; MAZ/IS/4132/02	