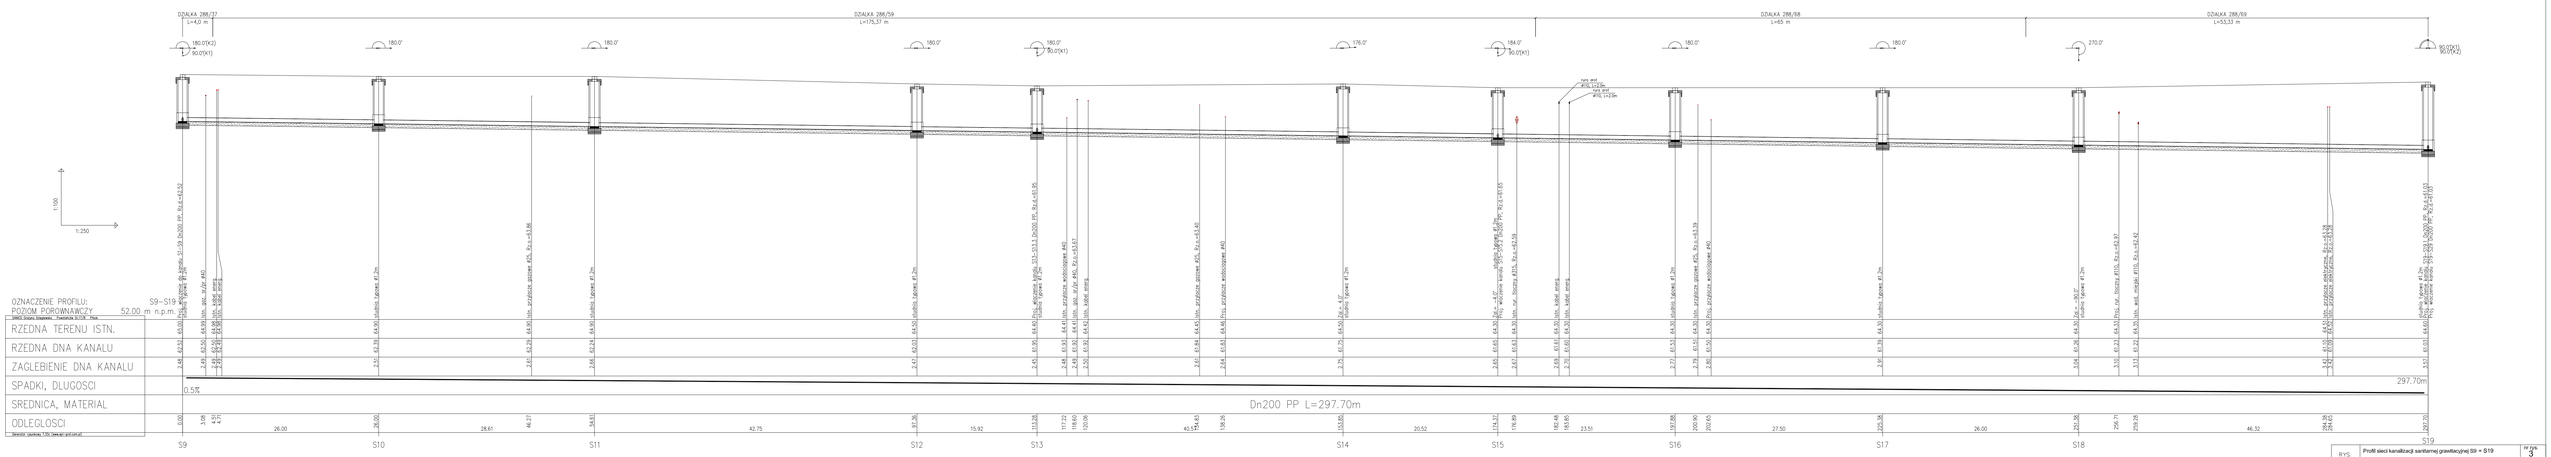

RYS.	Profil sieci kanalizacji sanitarnej grawitacyjnej S9 = S19	nr rys. 3	
TYTUŁ PROJEKTU	Projekt budowlany budowy sieci kanalizacji sanitarnej w ul. Calineczki, w miejscowości Słupno, gmina Słupno dla zadania budżetowego pn.:Koncepcja budowy sieci kanalizacji sanitarnej w ulicy Calineczki w Słupnie".	skala 1:250	
NAZWA i ADRES OBIEKTU BUDOW.	Kanalizacja sanitarna w ul. Calineczki, w miejscowości Słupno, gmina Słupno dla zadania budżetowego pn.:Koncepcja budowy sieci kanalizacji sanitarnej w ulicy Calineczki w Słupnie".	data 01.2020	
P.P.P. SANCO	PROJEKTANT	mgr inż. Grażyna Dziegjlewska PPP/SIB SANCO (upr. proj. 8/262 w spec. inst.-inż. w zak. sieci i instal. sanitarnych oraz ochr. środowiska; MAZ/0541/32/42	