
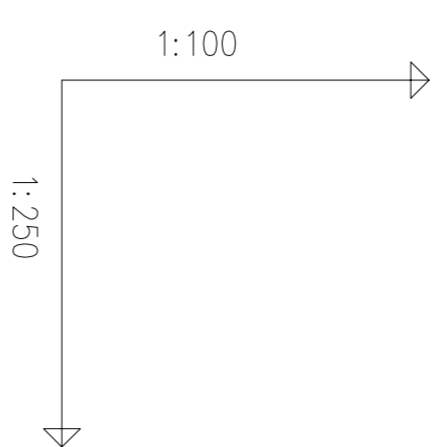


DZIALKA 288/37
L=36,11 m

DZIALKA 288/26
L=50,63 m

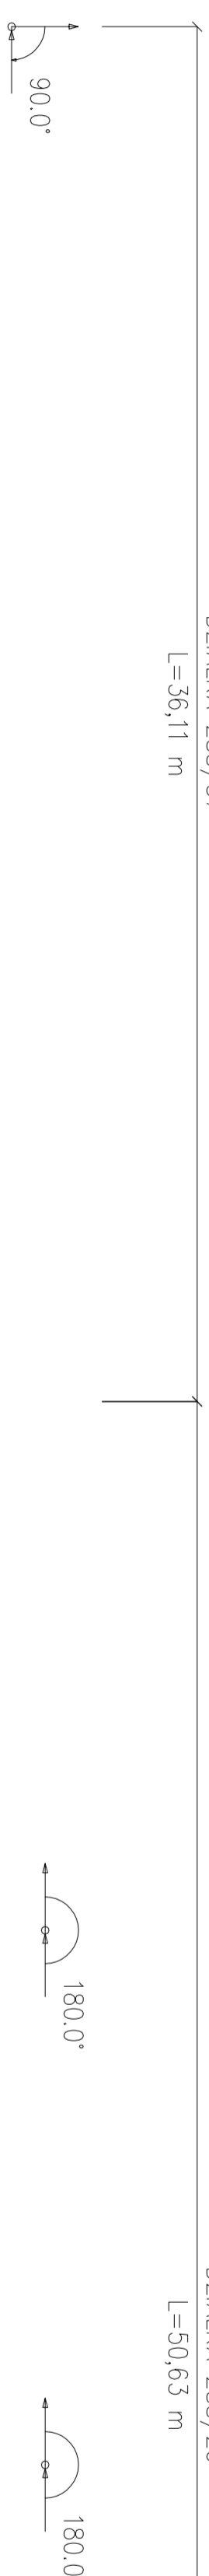

OZNACZENIE PROFILU:
POZIOM PORÓWNAWCZY 52.00 m n.p.m.

SAWCO Sp. z o.o. Drożdżowa 10, 20-000 Lublin
SANICO Sp. z o.o. Drożdżowa 10, 20-000 Lublin

RZEDNA TERENU ISTN.			
RZEDNA DNA KANALU			
ZAGLEBIENIE DNA KANALU			
SPADKI, DŁUGOŚCI			
SREDNICA, MATERIAL			
ODLEGŁOŚCI			

S9-S9.3 Proj. włączenie do kanału S1-S9 Dn200 PP, Rz.d.=62.52 studnia typowa Ø1.2m			
2.48	62.52	65.00	Proj. rur. tłoczny Ø315, Rz.o.=63.41
2.48	62.53	65.01	Proj. rur. tłoczny Ø110, Rz.o.=63.65
2.49	62.54	65.02	Istn. wod. miejski
2.49	62.55	65.03	Istn. kabel energ.
2.49	62.57	65.06	Istn. kabel energ.
2.49	62.57	65.07	Proj. przyłącze wodociągowe
2.51	62.65	65.16	studnia typowa Ø1.2m
2.53	62.77	65.30	Istn. przyłącze wodociągowe
2.46	62.84	65.30	studnia typowa Ø1.2m
2.15	62.95	65.10	studnia typowa Ø1.2m

0.5%

Dn200 PP L=86.74m

S9

S9.1

S9.2

S9.3

0.00 1.72 3.68 5.83 10.65 11.41 50.00 26.49 50.00 14.04 64.04 86.74

50.00 26.49

22.70

86.74

RYS.	Projekt sieci kanalizacji sanitarnej grawitacyjnej S9-S9.3	nr rys.	8
TYTUL PROJEKTU	Projekt budowlany budowy sieci kanalizacji sanitarnej w ul. Calineczki, w miejscowości Słupno, gmina Słupno dla zadania budżetowego pn.: "Koncepcja budowy sieci kanalizacji sanitarnej w ulicy Calineczki w Słupnie".	skala	1:100
NAZWA I ADRES OBIEKTU BUDOW.	Kanalizacja sanitarna w ul. Calineczki, w miejscowości Słupno, gmina Słupno dla zadania budżetowego pn.: "Koncepcja budowy sieci kanalizacji sanitarnej w ulicy Calineczki w Słupnie".	data	01.2020
P.P.P. SANICO	mgr inż. Grażyna Dziągiewska PPSIS SANICO		
	PROJEKTANT		
	inż. prof. 82/92 w spec. inst.-inż. w zakr. sieci i instal. sanitarnych oraz ochr. środowiska: MAZIS/4132/02		