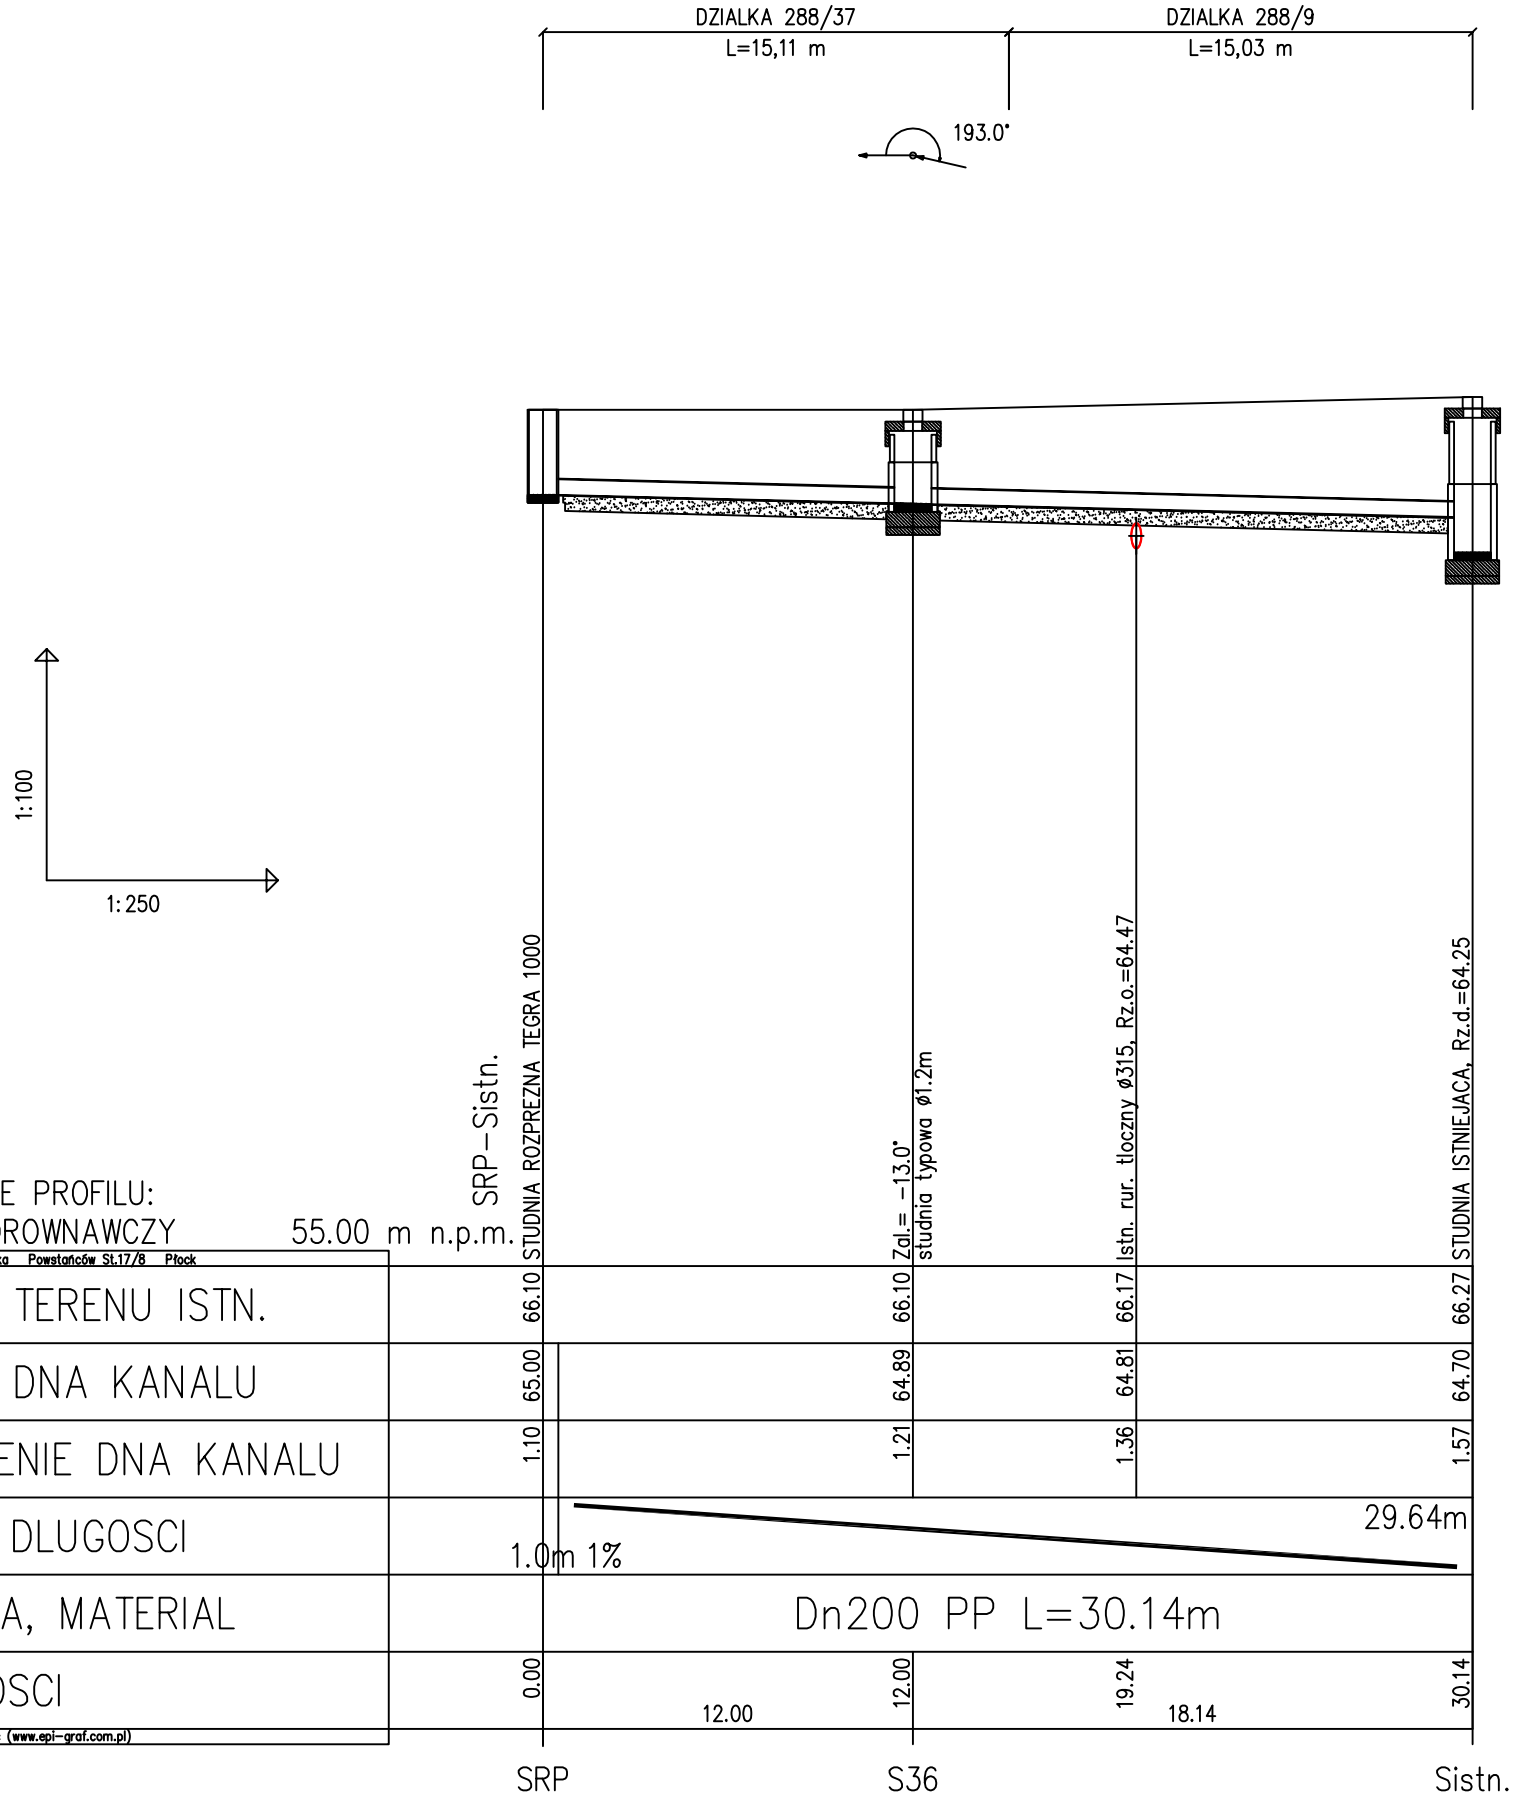

UWAGA !
Rzędne dopasować po odkryciu do rzędnych istniejącego rurociągu tłocznego ø 315

RYS.	Profil sieci kanalizacji sanitarnej grawitacyjnej SRP-Sistn.		nr rys. 13
TYTUŁ PROJEKTU	Projekt budowlany budowy sieci kanalizacji sanitarnej w ul. Calineczki, w miejscowości Słupno, gmina Słupno dla zadania budżetowego pn.:Koncepcja budowy sieci kanalizacji sanitarnej w ulicy Calineczki w Słupnie".		skala 1:100 1:250
NAZWA I ADRES OBIEKTU BUDOW.	Kanalizacja sanitarna w ul. Calineczki, w miejscowości Słupno, gmina Słupno dla zadania budżetowego pn.:Koncepcja budowy sieci kanalizacji sanitarnej w ulicy Calineczki w Słupnie".		data 01.2020
P.P.P. SANICO	PROJEKTANT	mgr inż. Grażyna Dzięglewska PPPSiS SANICO upr. proj. 82/92 w spec. inst.-inż. w zakr. sieci i instal. sanitarnych oraz ochr. środowiska; MAZ/IS/4132/02	