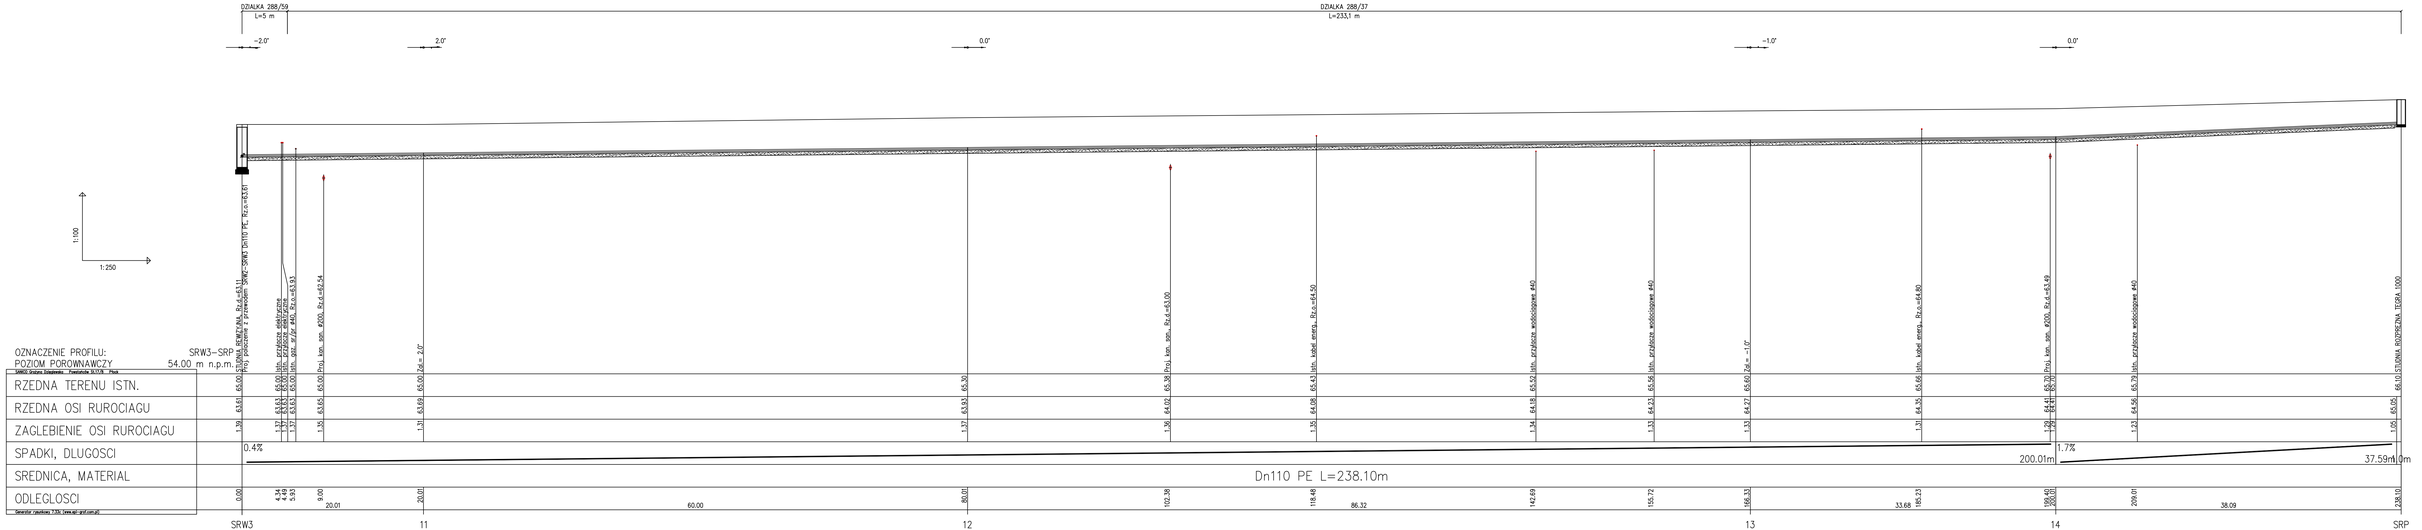

RYS.	Profil sieci kanalizacji sanitarnej ciśnieniowej SRW3 - SRP	nr rys. 16
TYTUŁ PROJEKTU	Projekt budowlany budowy sieci kanalizacji sanitarnej w ul. Calineczki, w miejscowości Słupno, gmina Słupno dla zadania budżetowego pn.:Koncepcja budowy sieci kanalizacji sanitarnej w ulicy Calineczki w Słupnie".	skala 1:100 1:250
NAZWA I ADRES OBIEKTU BUDOW.	Kanalizacja sanitarna w ul. Calineczki, w miejscowości Słupno, gmina Słupno dla zadania budżetowego pn.:Koncepcja budowy sieci kanalizacji sanitarnej w ulicy Calineczki w Słupnie",	data 01.2020
P.P.P. SANICO	PROJEKTANT	mgr inż. Grażyna Dzięgielewska PPPSIS SANICO tpr. proj. 82/92 w spec. inst.-inż. w zakr. sieci i instal. sanitarnych oraz ochr. środowiska; MAZ/BS/4113/02