
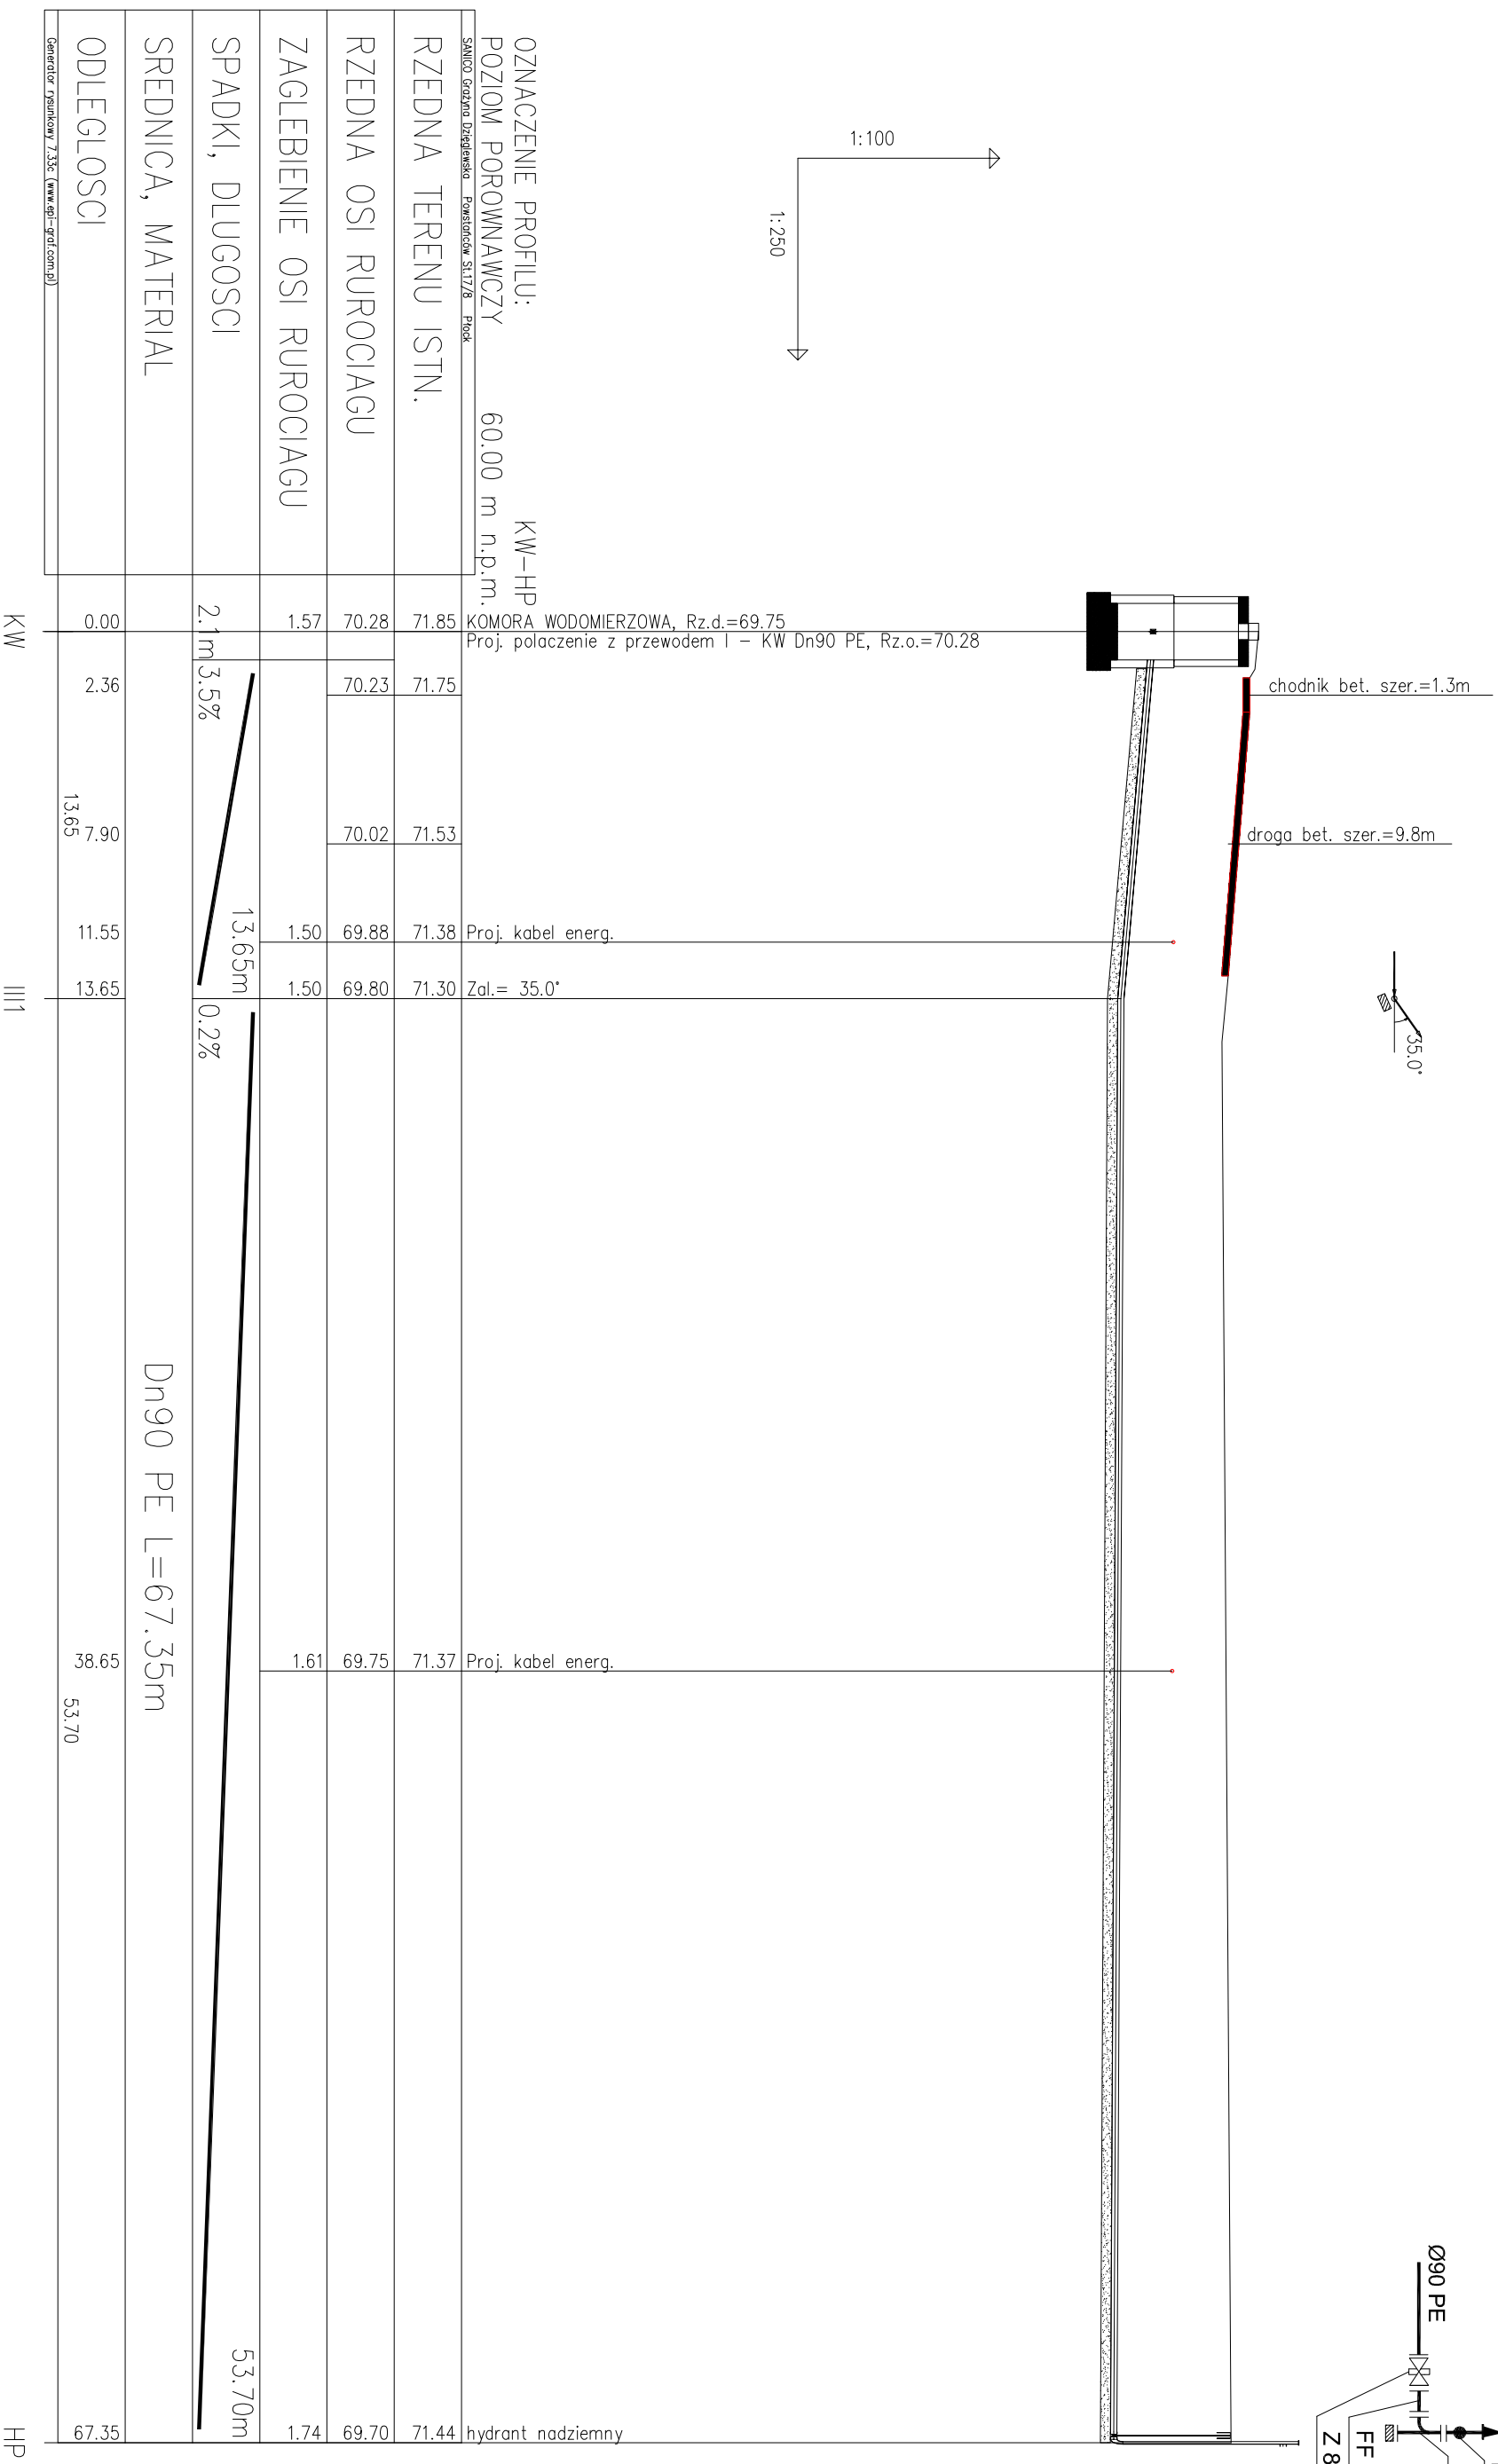


fig 853

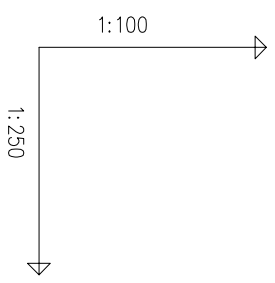

OZNACZENIE PROFILU:  
POZIOM PORÓWNAWCZY 60.00 m n.p.m.  
KW-HP

SAWICO Grzyzna Dzięglewska - Powiatow S117/8 - Plock			
RZEDNA TERENU ISTN.	71.85	71.75	71.53
RZEDNA OSI RUROCIAGU	70.28	70.23	70.02
ZAGLEBIENIE OSI RUROCIAGU	1.57		1.50
SPADKI, DLUGOSCI	2.1m	3.5%	13.65m
SREDNICA, MATERIAL			0.2%
ODLEGLOSCI	0.00	2.36	13.65

KOMORA WODOMIERSZOWA, Rz.d.=69.75  
Proj. polaczenie z przewodem I - KW Dn90 PE, Rz.o.=70.28  
Proj. kabel energ.  
Zal. = 35.0°  
Proj. kabel energ.  
Proj. kabel energ.

Dn90 PE L=67.35m

RYS.	Profil zewnętrznej instalacji wodociągowej KW + HP.	nr rys.	3
TYTUŁ PROJEKTU	P.B zewnętrznej instalacji wodociągowej i kanalizacji sanitarnej dla budowy parku "NAD SŁUPIANKĄ" w m. Słupno. Działka nr ew. 72/3.	skala	1:250
NAZWA ADRES OBIEKTU BUDOW.	ZADANIE INWESTYCYJNE PN.: ZAGOSPODAROWANIE TERENU PARKU "NAD SŁUPIANKĄ" W MIEJSCOWOŚCI SŁUPNO, GMINA SŁUPNO	data	08.2020
P.P.P. SANICO	PROJEKTANT		
mgr inż. Grzyzna Dzięglewska PPSIS SANICO upr. proj. 82192 w spec. inst.-inż. w zakr. sieci i instal. sanitarnych oraz ochr.-środowiska: MAZ/IS/4132/02			