



Przekrój przez drogę na wysokości przepustu

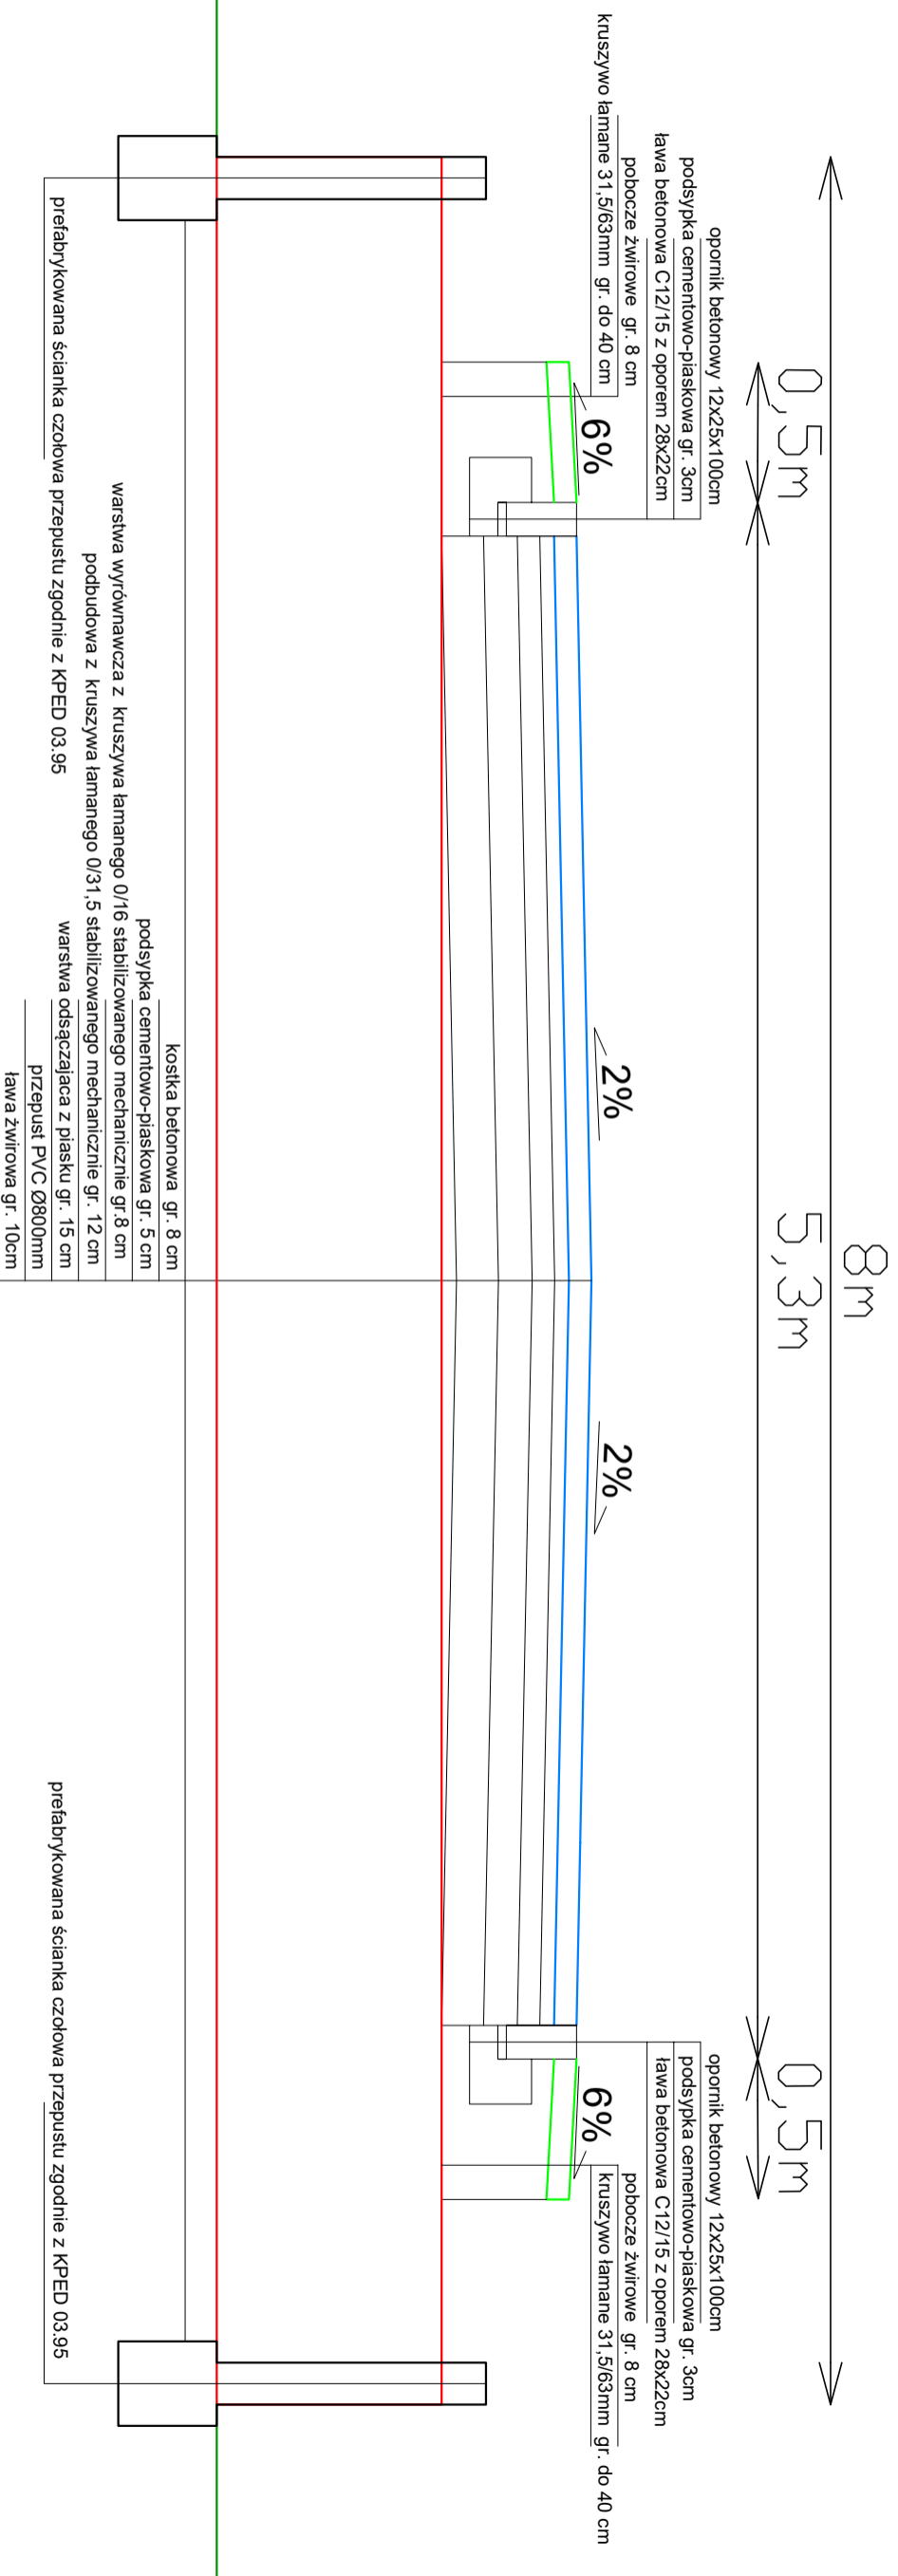

Przekrój normalny przez drogi wewnętrzne

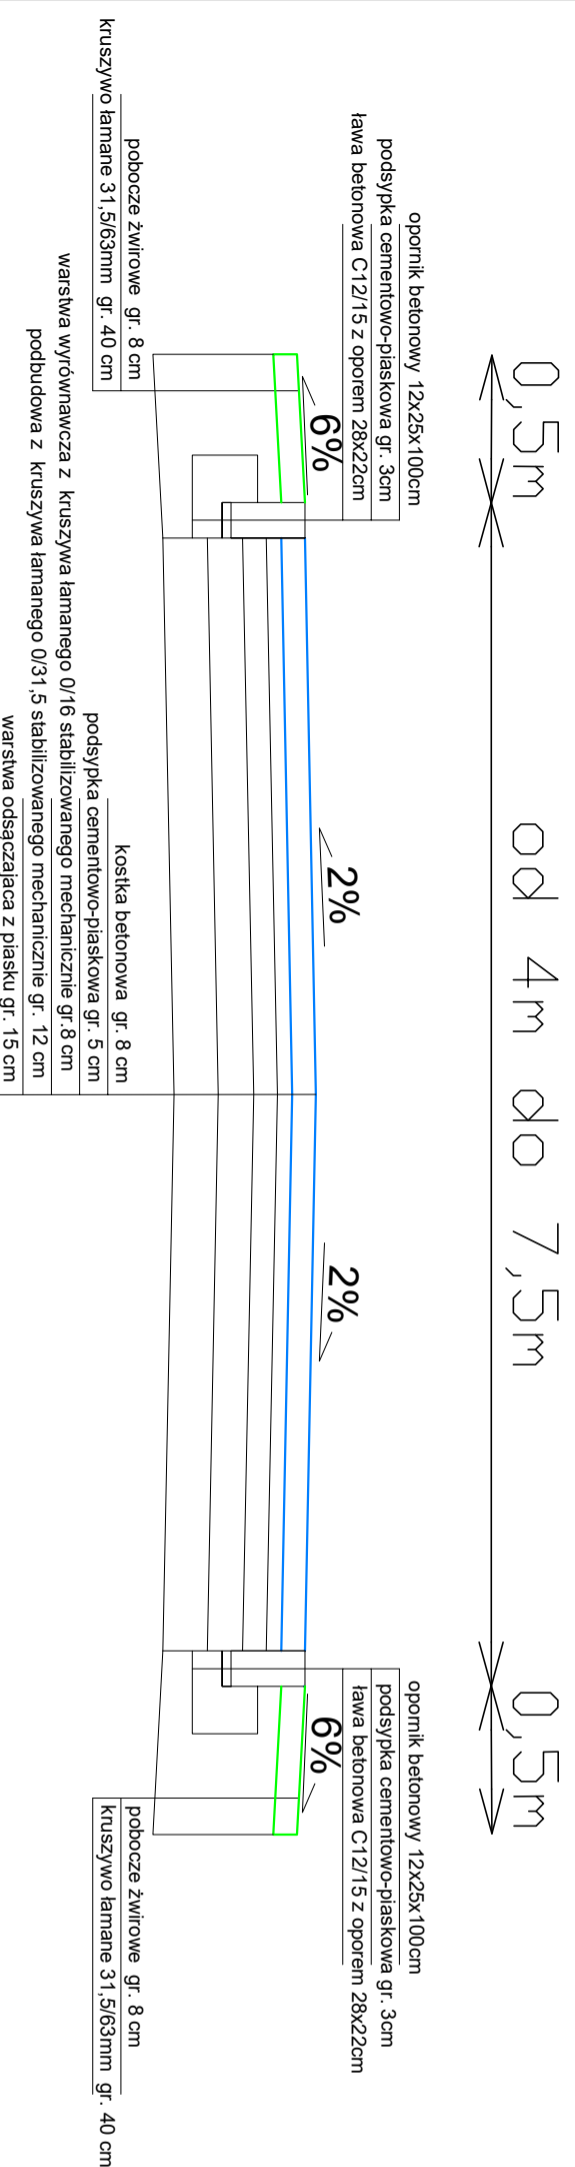

Usługi Projektowe Drogowe F. Rytwiński

OBIEKT **Przebudowa dróg wewnętrznych w miejsc. Liszyno, gm. Stupno**

ZAMAWIAJĄCY **Wójt Gminy Stupno**

NAZWA RYSUNKU **Przekrój poprzeczny**

BRANŻA **drog.**

SKALA **1:25**

OPRACOWAŁ **NAZWISKO**

DATA

PROJEKTOWAŁ **Tomasz Dudkiewicz**

NR RYS. **3.0**

SPRAWDZIŁ

MAZ/0596/PWBD/18 drogi