



## Przekrój normalny przez zjazd z chodnikiem (dojściem)

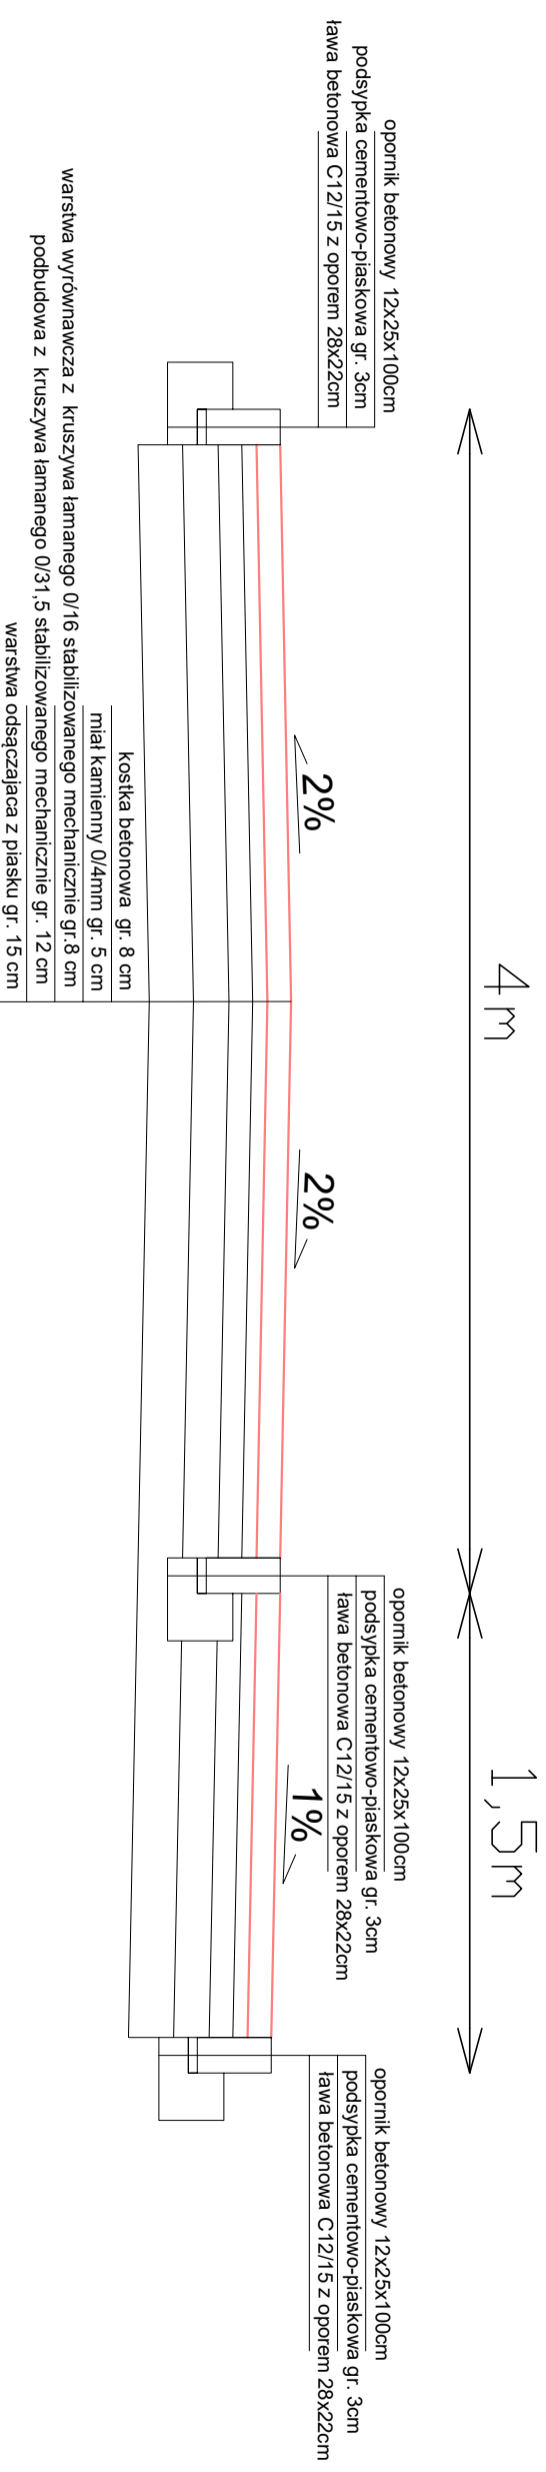

## Przekrój normalny przez zjazd (bez chodnika/dojścia)

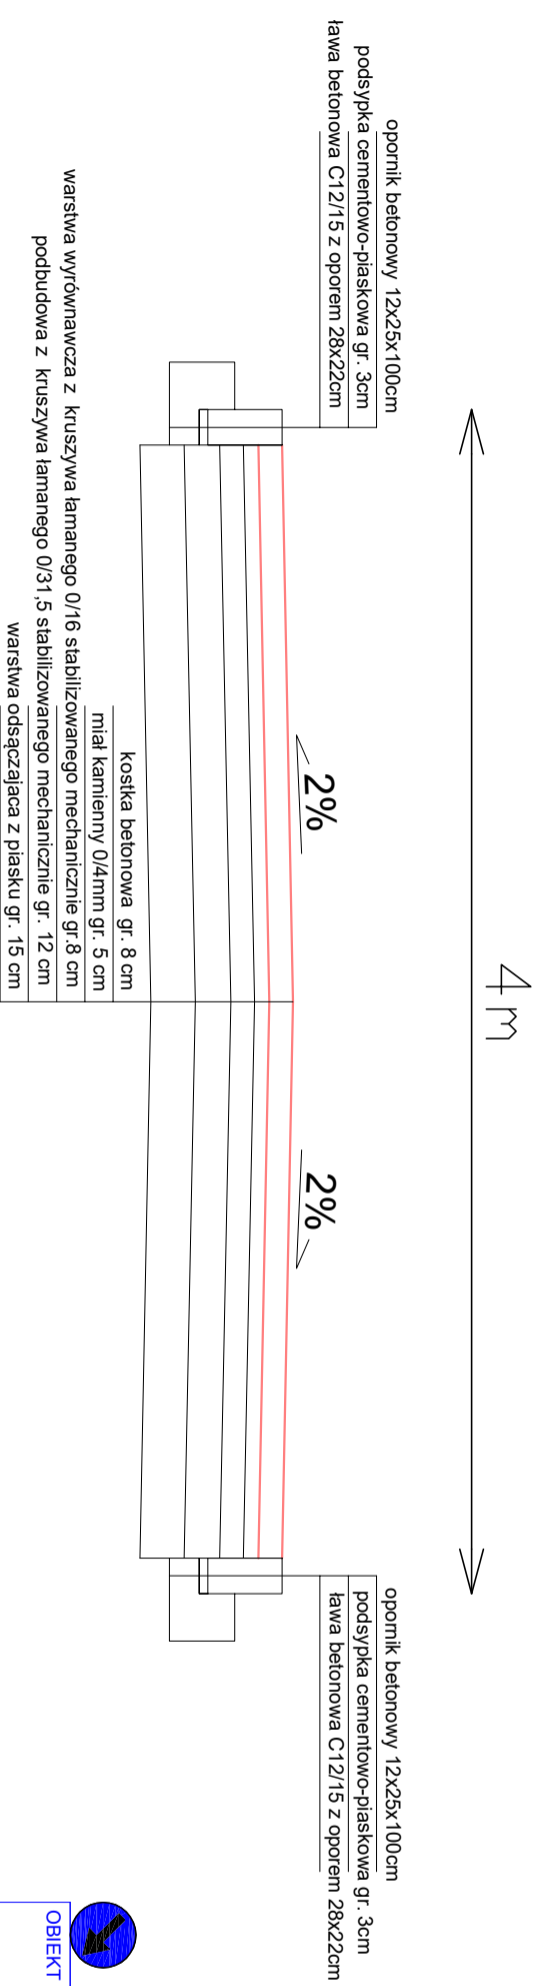

Usługi Projektowe Drogowe F. Rytwiński

OBIEKT **Przebudowa dróg wewnętrznych w miejsc. Liszno, gm. Słupno**

ZAMAWIAJĄCY **Wójt Gminy Słupno**

BRANŻA **drog.**

NAZWA RYSUNKU **Przekrój poprzeczny**

SKALA **1:25**

OPRACOWAŁ **NAZWISKO**

DATA **2021**

PROJEKTOWAŁ **Tomasz Dudkiewicz**

NR RYS. **3.1**

SPRAWDZIŁ

OPRACOWAŁ	NAZWISKO	NR UPR. SPECJALNOŚĆ	PODPIS	DATA
PROJEKTOWAŁ	Tomasz Dudkiewicz	MAZ/0596/PWBD/18 drogi		2021
SPRAWDZIŁ				NR RYS. <b>3.1</b>