


- ZMIANĄ UST
- RENOWACJE
- DOPOSAZEN
- DOPOSAZEN
- BUDOWE ŚC
- REKULTYWA
- NASADZENI/
- ETAP II: BUDO
- OBECI
- REKULTYWA
- BUDOWE WE
- MONTAŻ ELE
- BUDOWE PL
- NASADZENI/

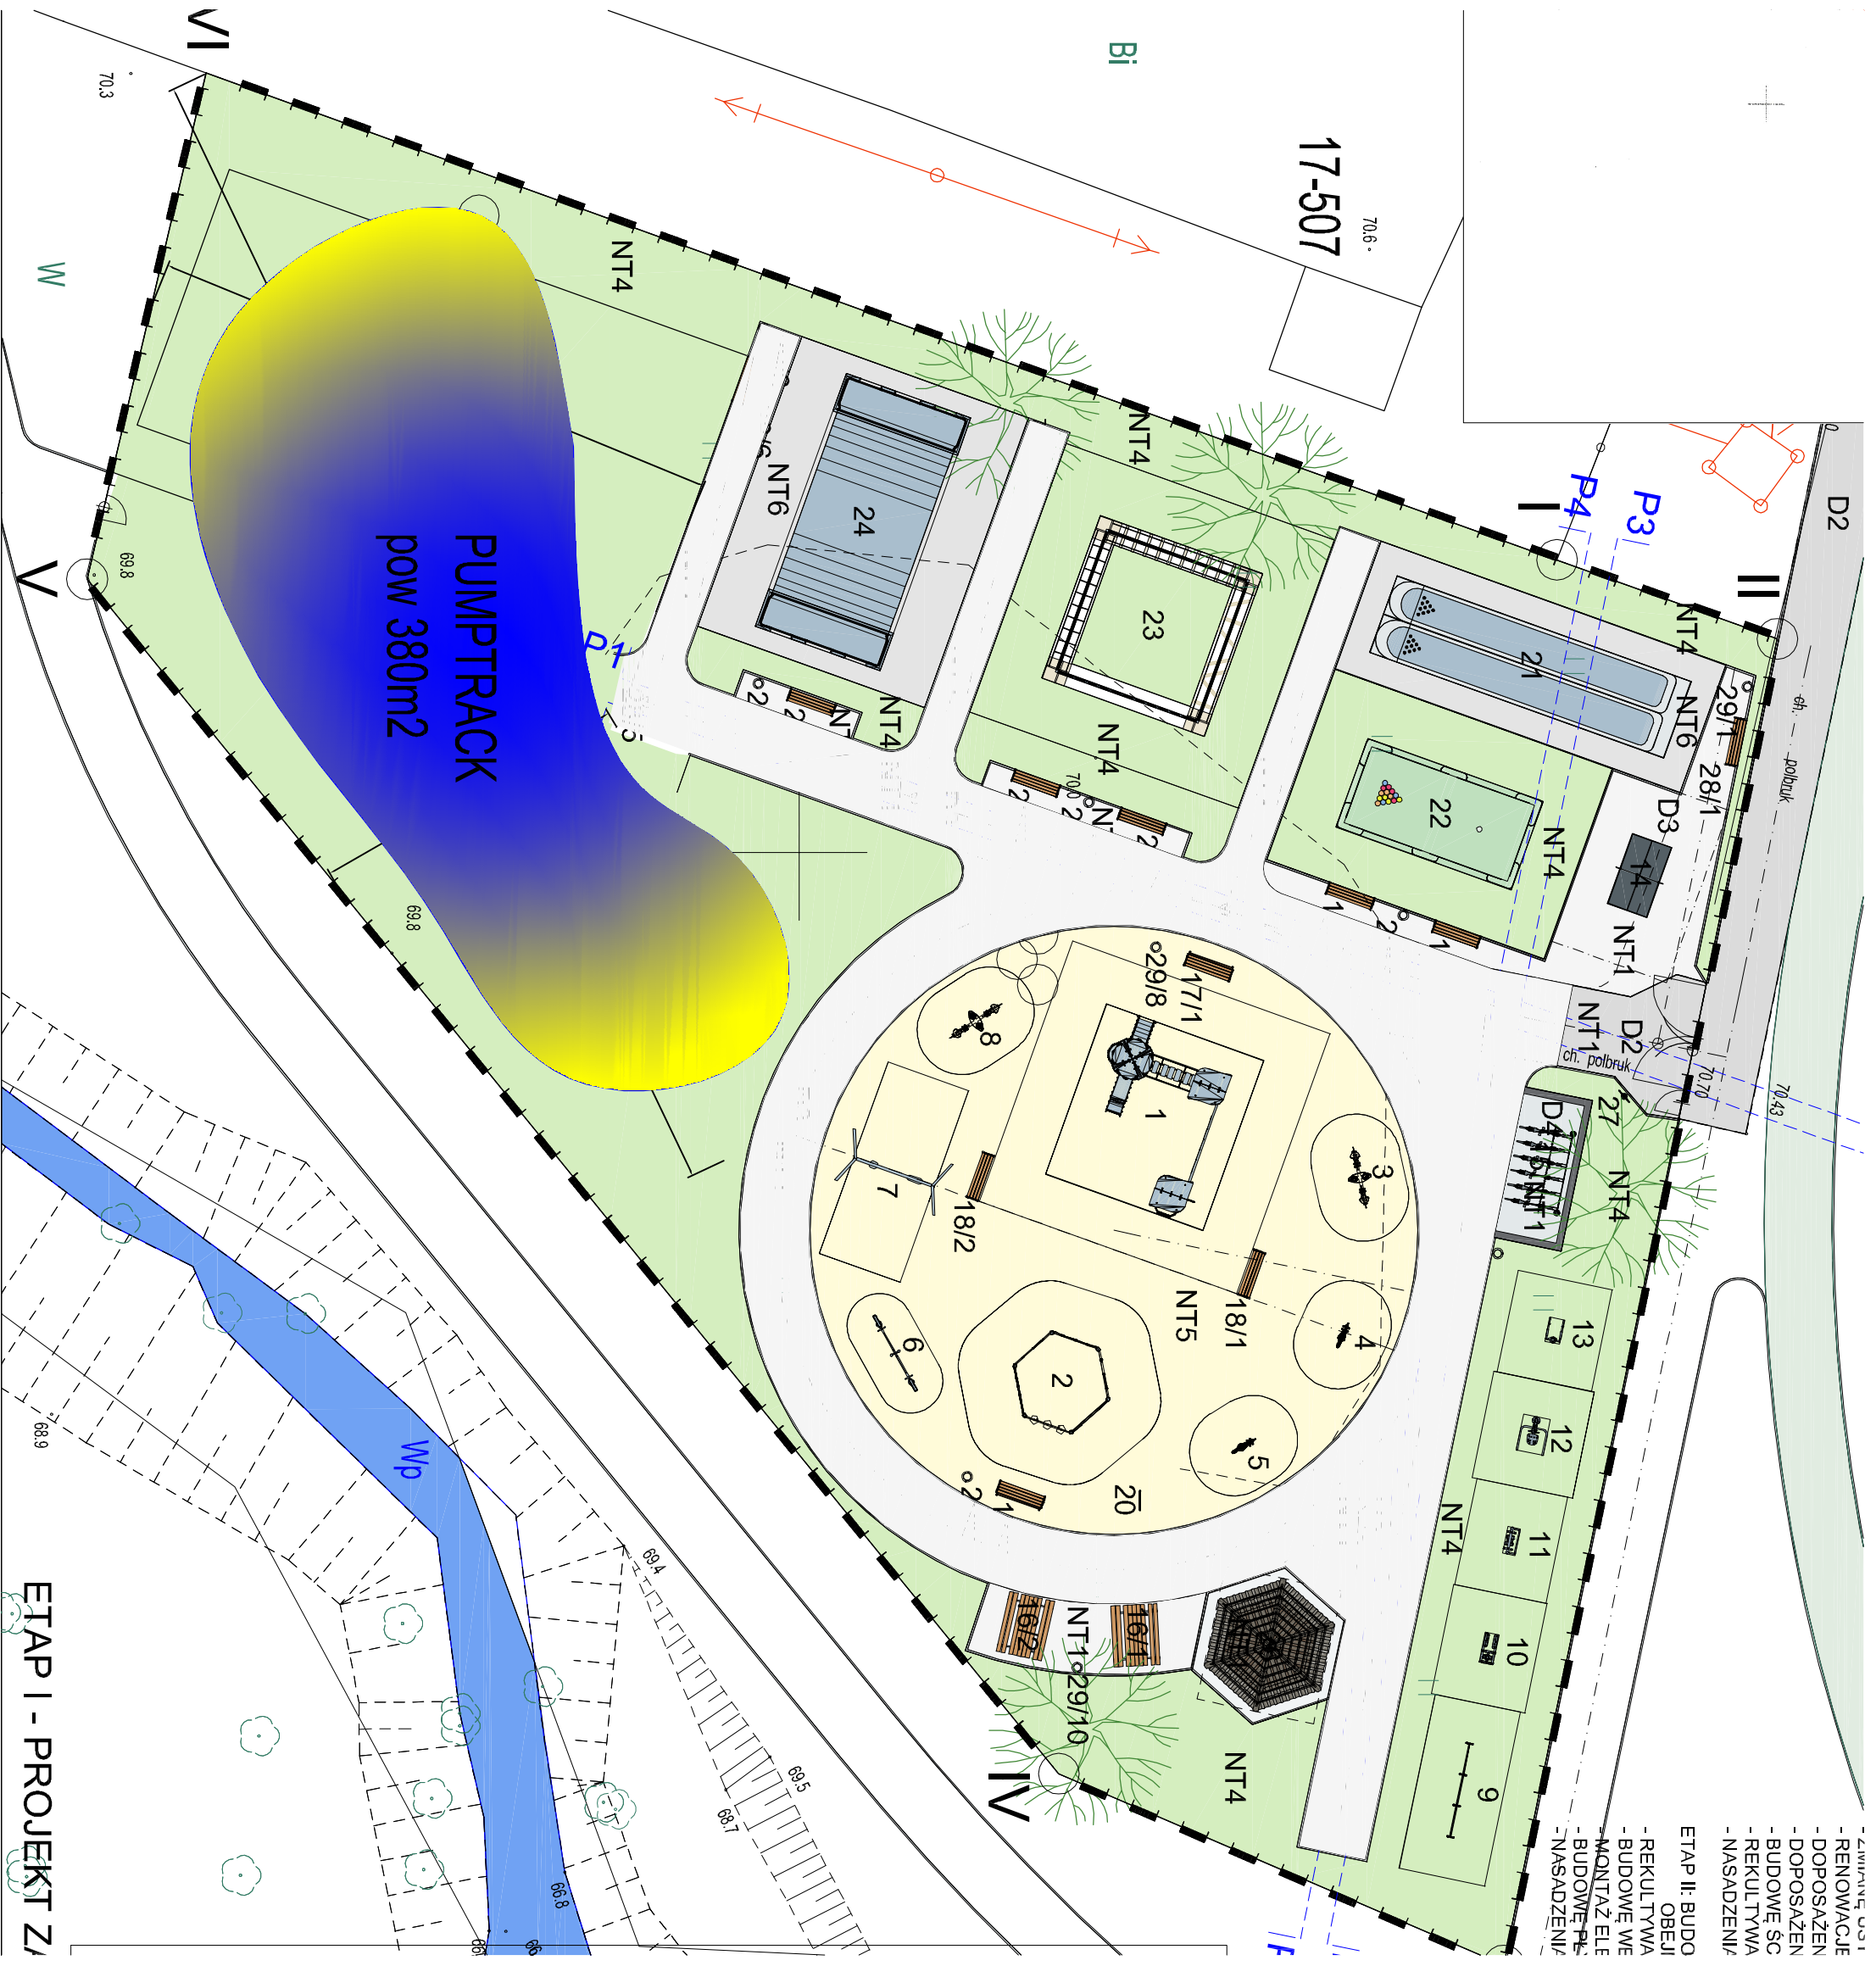

ETAP I - PROJEKT ZI