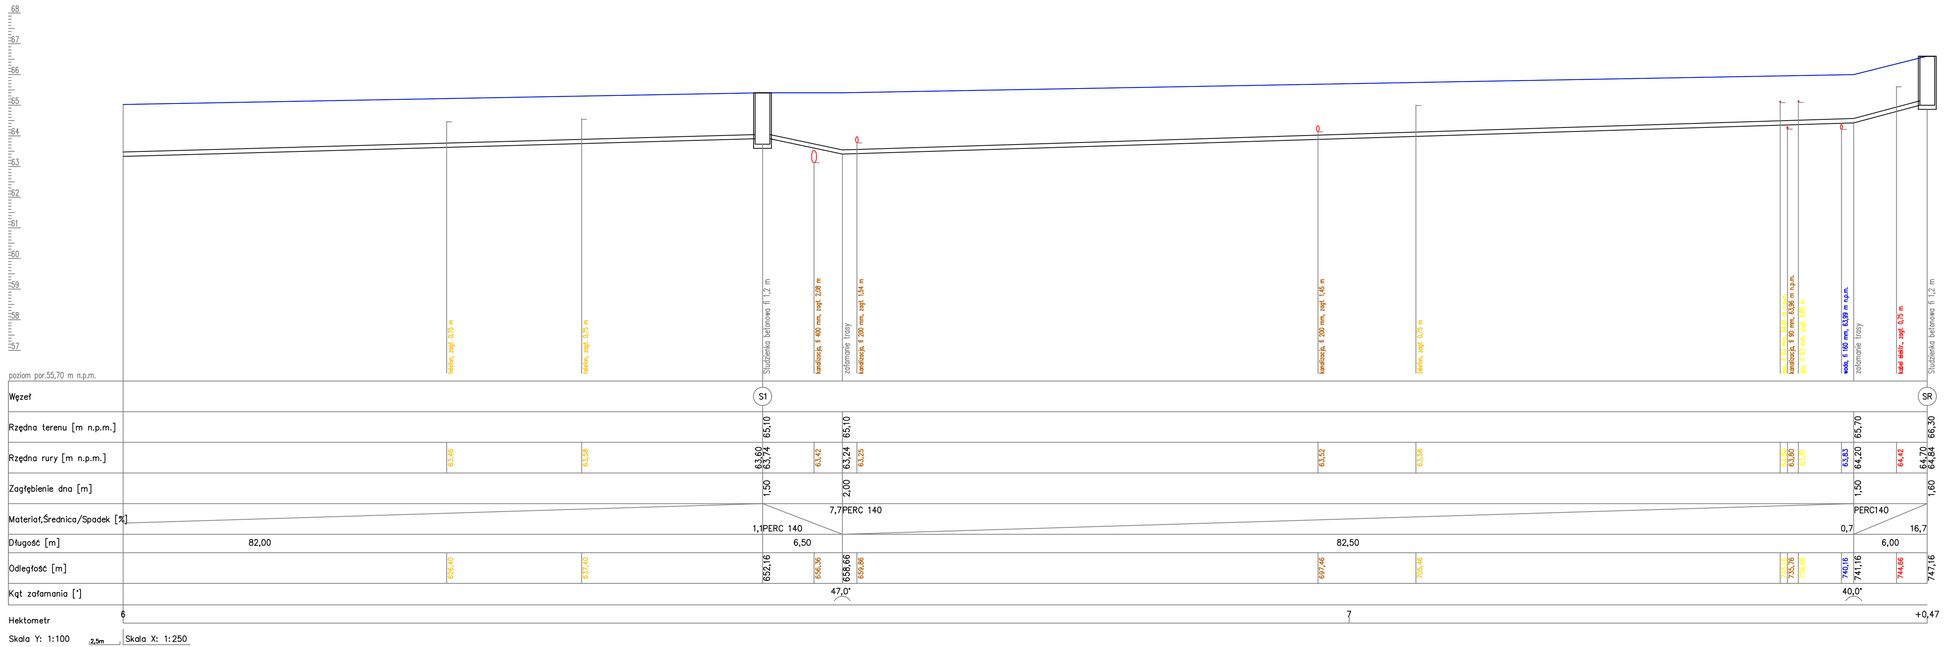

UWAGI:

1. Wszystkie roboty należy wykonywać zgodnie z Polskimi Normami, "Warunkami technicznymi wykonania i odbioru robót, budowlano-montażowych opracowanymi przez Instytut Techniki Budowlanej oraz zasadami wiedzy i sztuki budowlanej.

2. Brak wskazania na rysunku technicznym elementu, którego zastosowanie wynika ze znanych lub powszechnie przyjętych rozwiązań w zakresie sztuki budowlanej nie zwalnia wykonawcy z konieczności skalkulowania i zastosowania takiego elementu w porozumieniu z inwestorem a także z projektantem i za jego zgodą.

3. Każdy składnik projektowy należy rozpatrywać i rozpoznawać w dokumentacji w kontekście wszystkich rysunków, które do tego składnika się odnoszą z uwzględnieniem wszystkich opisów technicznych i zasad sztuki budowlanej.

4. Zaistniałe niezgodności pomiędzy projektem architektonicznym i pozostałymi opracowaniami branżowymi oraz stanem istniejącym należy wyjaśnić i uzgodnić z projektantem.

5. Wszelkie elementy ruchome, konstrukcyjne i szczegóły połączeń należy zamawiać i wykonywać/montować na podstawie zweryfikowanych obmiarów rzeczywistych wykonanych na obiekcie.

6. Wszelkie materiały użyte w projekcie, rozwiązania techniczne i urządzenia muszą odpowiadać normom bezpieczeństwa ppoż. i bhp; posiadać odpowiednie atesty i aprobaty do stosowania w budownictwie.

7. Uwagi i opisy zamieszczone w części opisowej projektu są integralną częścią niniejszego opracowania.

8. Przed rozpoczęciem robót zweryfikować rzędne istniejącego uzbrojenia w przypadku konieczności dokonać odkrywek.

9. Zagłębienie kolektora dostosować do istniejącej infrastruktury

ALPIO
www.ppalpio.pl
biuro@ppalpio.pl
tel. 508 404 698
Adres biura:
Strzałowo 2a
09-442 Raciążek

Projektant: mgr inż. Damian Jóźwiak	Upr. nr: MAZ/0971/PBS/19 spec. instalacje sanitarne	Podpis:
Sprawdzający: mgr inż. Daniel Gąbiński	Upr. nr: MAZ/0334/POOS/14 spec. instalacje sanitarne	Podpis:

Inwestor:
Gmina Słupno
ul. Miszewska 8a, 09-472 Słupno

Faza projektu: **PROJEKT TECHNICZNY**

Nazwa inwestycji:
Przebudowa istniejącej przepompowni ścieków oraz istniejącej kanalizacji sanitarnej tłocznej w ulicy Pocztowej i Bocianiej w Słupnie

Adres inwestycji:
Słupno, ul. Pocztowa, Bocianiа dz. nr ew. 229, 230, 195, 202/1, 202/3, 203/13 obręb 0017 – Słupno

Nazwa rys.:
PROFIL PODŁUŻNY - ARKUSZ 5/5

DATA:	SKALA:	NR OPRACOWANIA / TAZ:	BRANŻA:	NR RYSUNKU:
11.2020	1:250	PB-PS1	PT	IS	08