
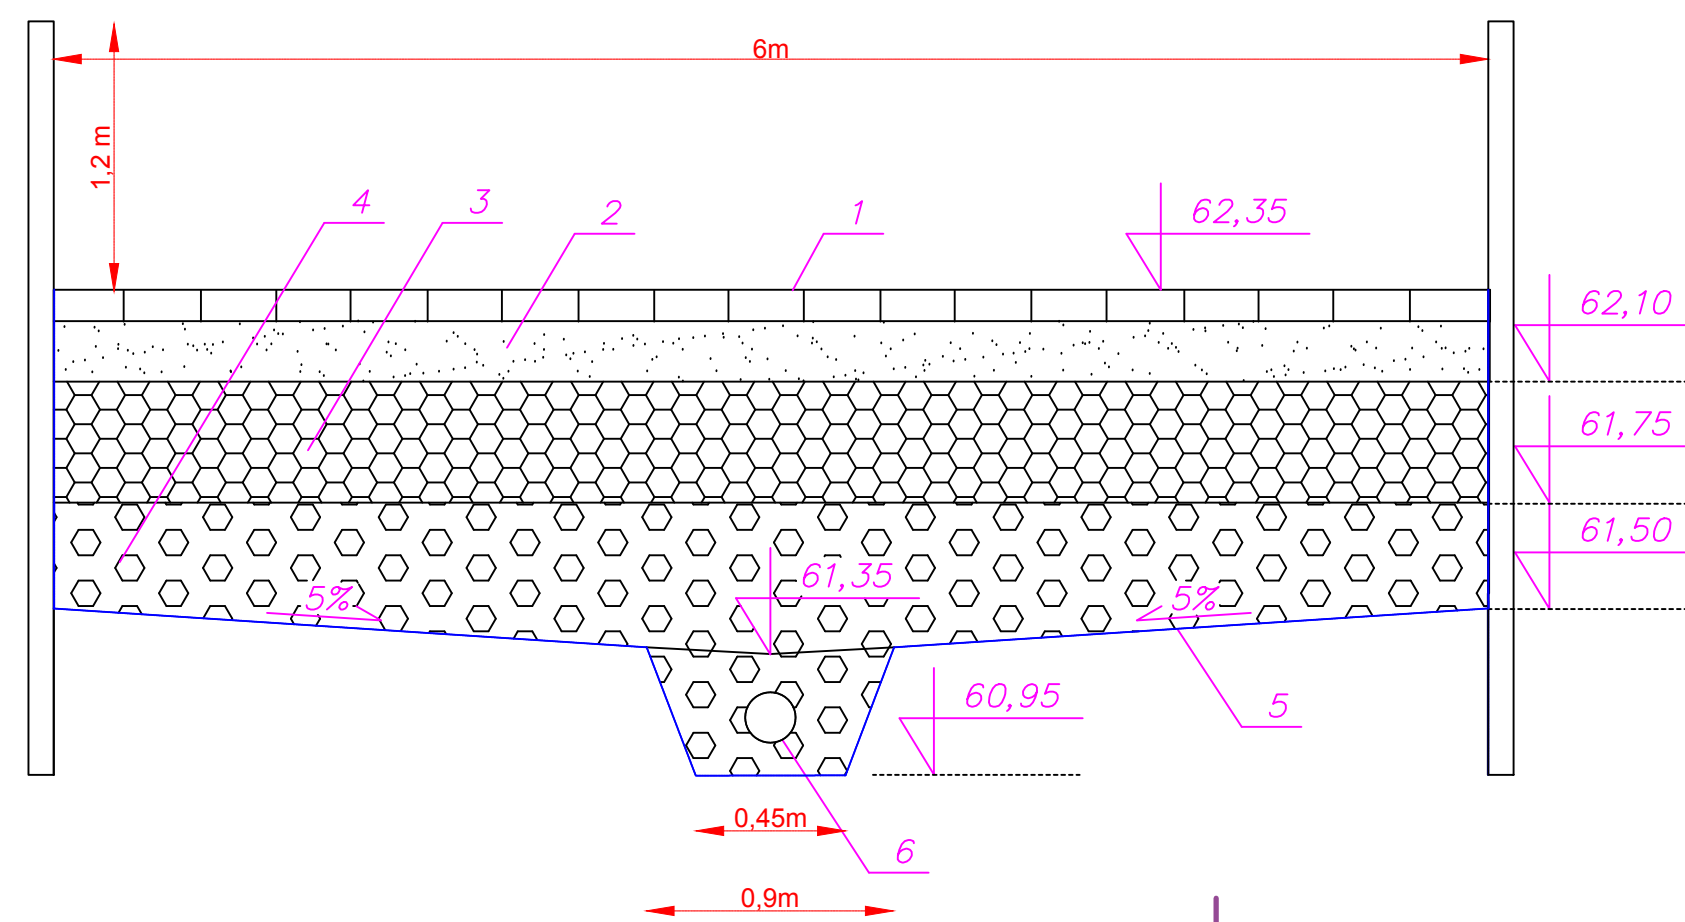



Oznaczenia:

1. Płyta żelbetowa ażurowa 1000x750x125 mm
2. Piasek frakcji 0,32 - 2,5 mm
3. Żwir frakcji 2,5 - 10 mm
4. Żwir płukany frakcji 10 - 40 mm
5. Geomembrana HDPE 1,5 mm
6. Rura drenarska PCV 125 mm

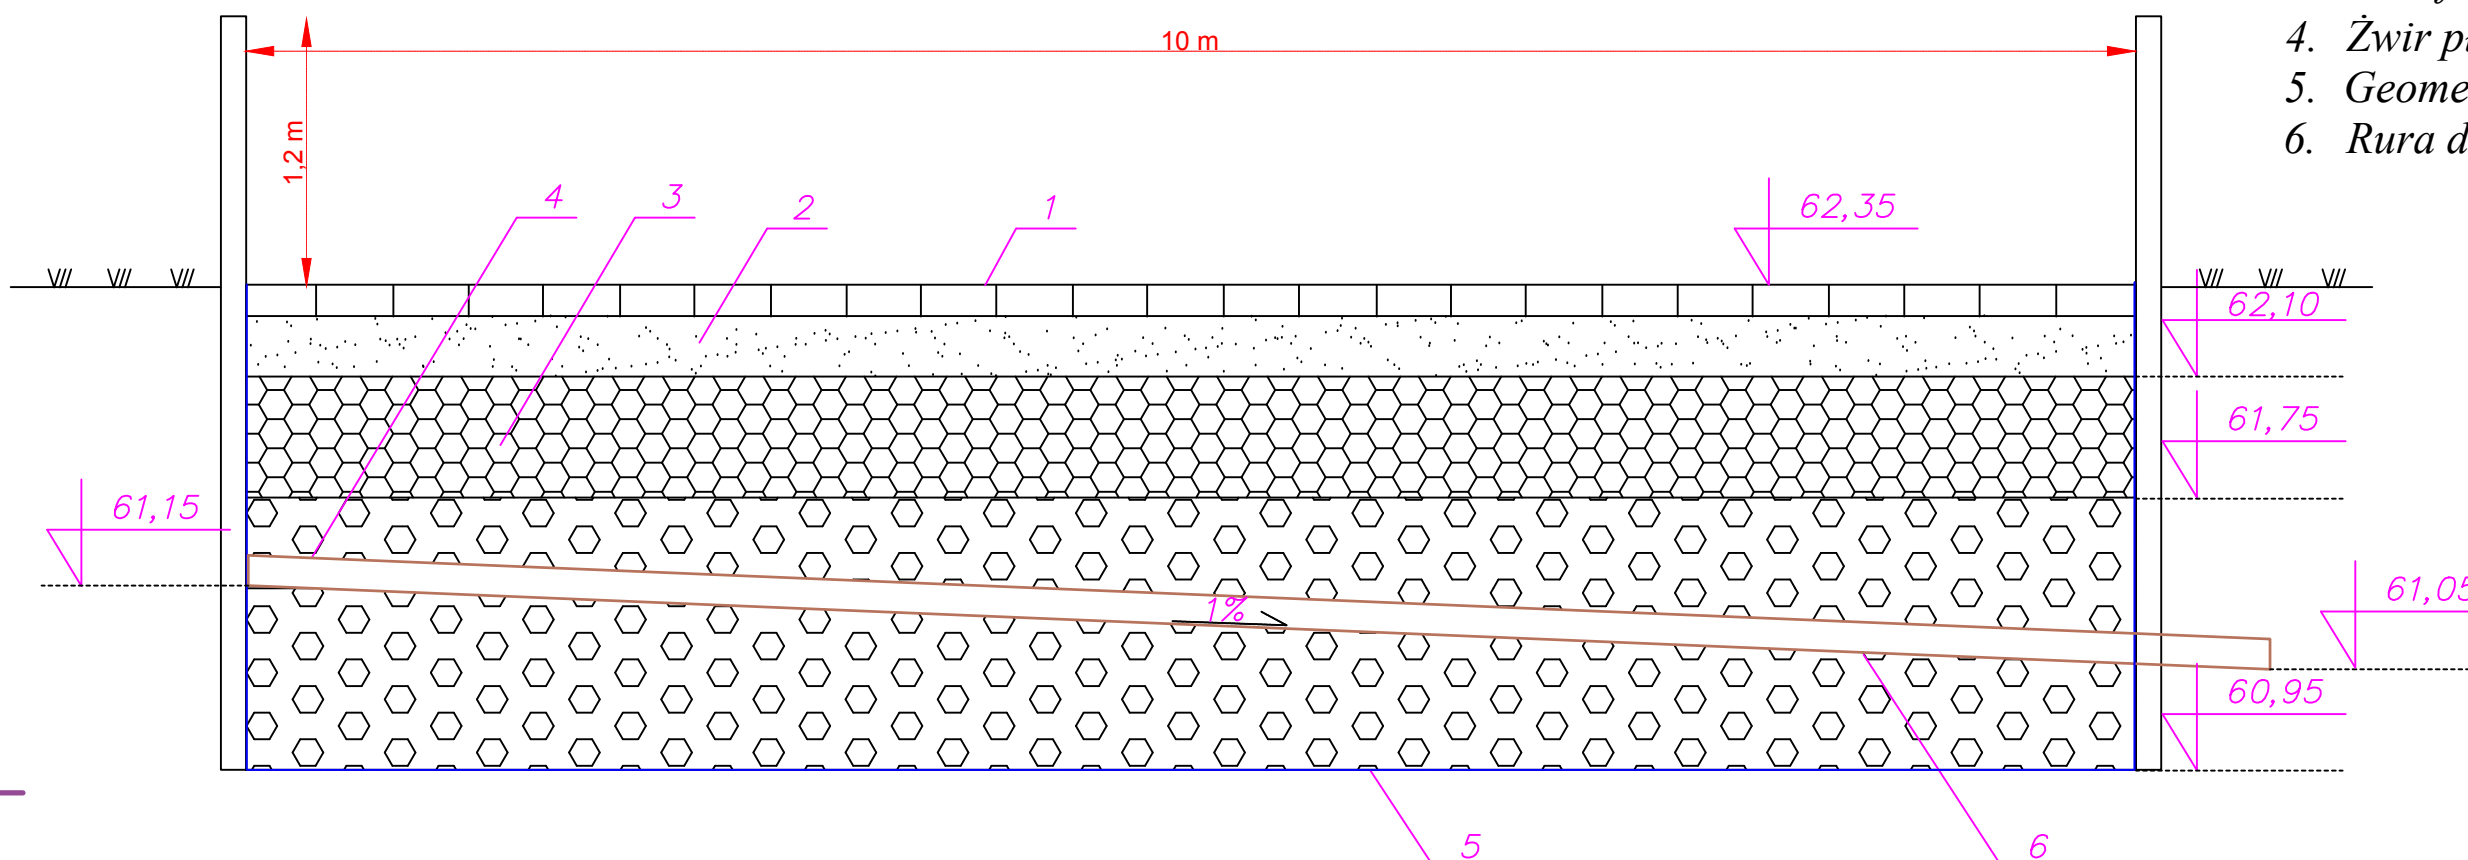

		www.ppalpio.pl biuro@ppalpio.pl tel. 508 404 698	Adres biura: Stróżewko 2a 09-442 Rogozino
Projektant: mgr inż. Damian Józwiak	Upr. nr: MAZ/0971/PBS/19 spec. instalacje sanitarne	Podpis:	
Sprawdzający: mgr inż. Daniel Gąbiński	Upr. nr: MAZ/0334/POOS/14 spec. instalacje sanitarne	Podpis:	
Projektant: mgr inż. Michał Kryskiewicz	Upr. nr: MAZ/0426/PBkb/19 spec. konstr.-budowlana	Podpis:	
Sprawdzający: mgr inż. Mariusz Tyrajski	Upr. nr: MAZ/0811/PBkb/15 spec. konstr.-budowlana	Podpis:	
Inwestor: Gmina Słupno ul. Miszewska 8a, 09-472 Słupno			
Faza projektu: PROJEKT BUDOWLANY			
Nazwa inwestycji: Przebudowa i rozbudowa poletka osadowego wraz z infrastrukturą na terenie oczyszczalni ścieków w Słupnie.			
Adres inwestycji: Słupno, gm. Słupno, obręb 0017 Słupno, Jednostka ewid. 141912_2 Słupno, działka. nr ew. 533, 534			
Nazwa rys.: PRZEKROJE PRZEZ WARSTWY POLETKA			
DATA:	SKALA:	NR OPRACOWANIA:	FAZA:
05.2020	-	PB-SO3	PB
		IS	02