



DROGA OBJAZDOWA


0+000 - 0+700

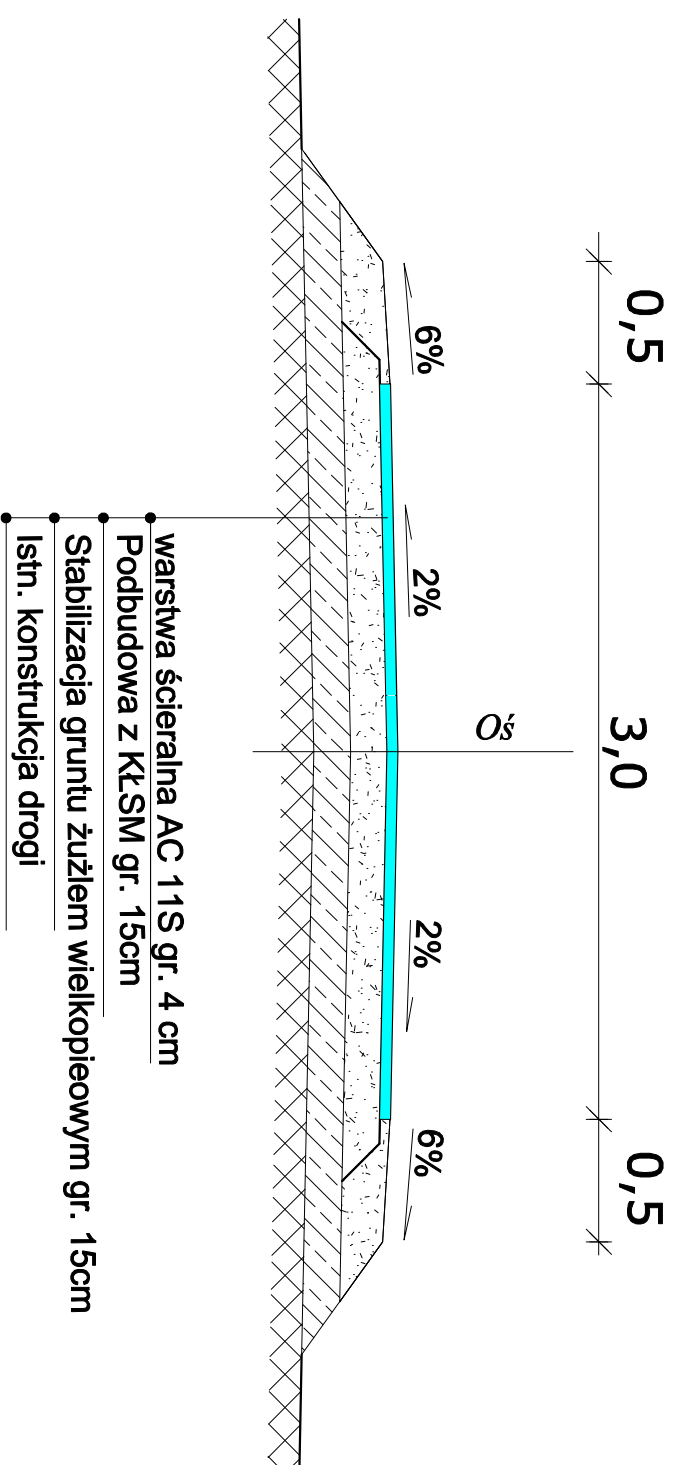

DROGA OBJAZDOWA

0+700 - 1+100

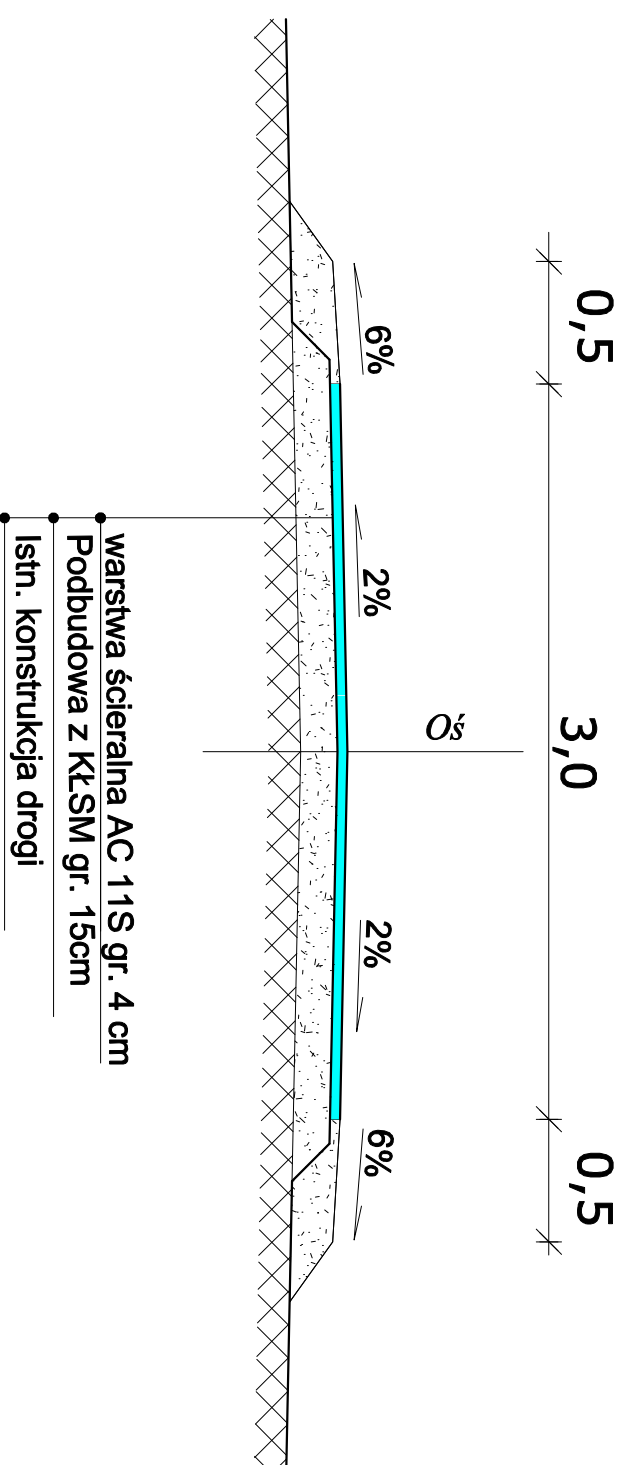

INWESTOR	GMINA SŁUPNO ul. Miszewska 8a 09-472 Słupno		
JEDNOSTKA PROJEKTOWA	 Biuro Projektowo - Consultingowe "MOSTY PŁOŃSK" Spółka Cywilna 09-100 Płońsk, ul. Wspólna 14		
ZAMIERZENIE BUDOWLANE	BUDOWA MOSTU I DRÓG DOJAZDOWYCH W MIEJSCOWOŚCI SZEŁĘGI, GMINA SŁUPNO - USUWANIE SKUTKÓW POWODZI.		
TYTUŁ RYSUNKU	PRZEKRÓJ NORMALNY		
STADIUM	PROJEKT KONCEPCJI		
Nr rys.	Skala: 1:50	Data: Luty 2022	
PROJEKTOWAŁ	Imię i nazwisko	Uprawnienia	Podpis
ORACOWAŁ	inż. Wojciech Kluz	projektowe bez ograniczeń K-226/02	
KIEROWNIK ZESPÓŁU	mgr inż. Maciej Komatowski	wykonawcze mostowe bez ograniczeń MAZ/0126/O/WOM/05	
	mgr inż. Jan Flis	wykonawcze mostowe bez ograniczeń UAN-4224/86/79/84	