PRZEKRÓJ POPRZECZNY
SKALA 1:50

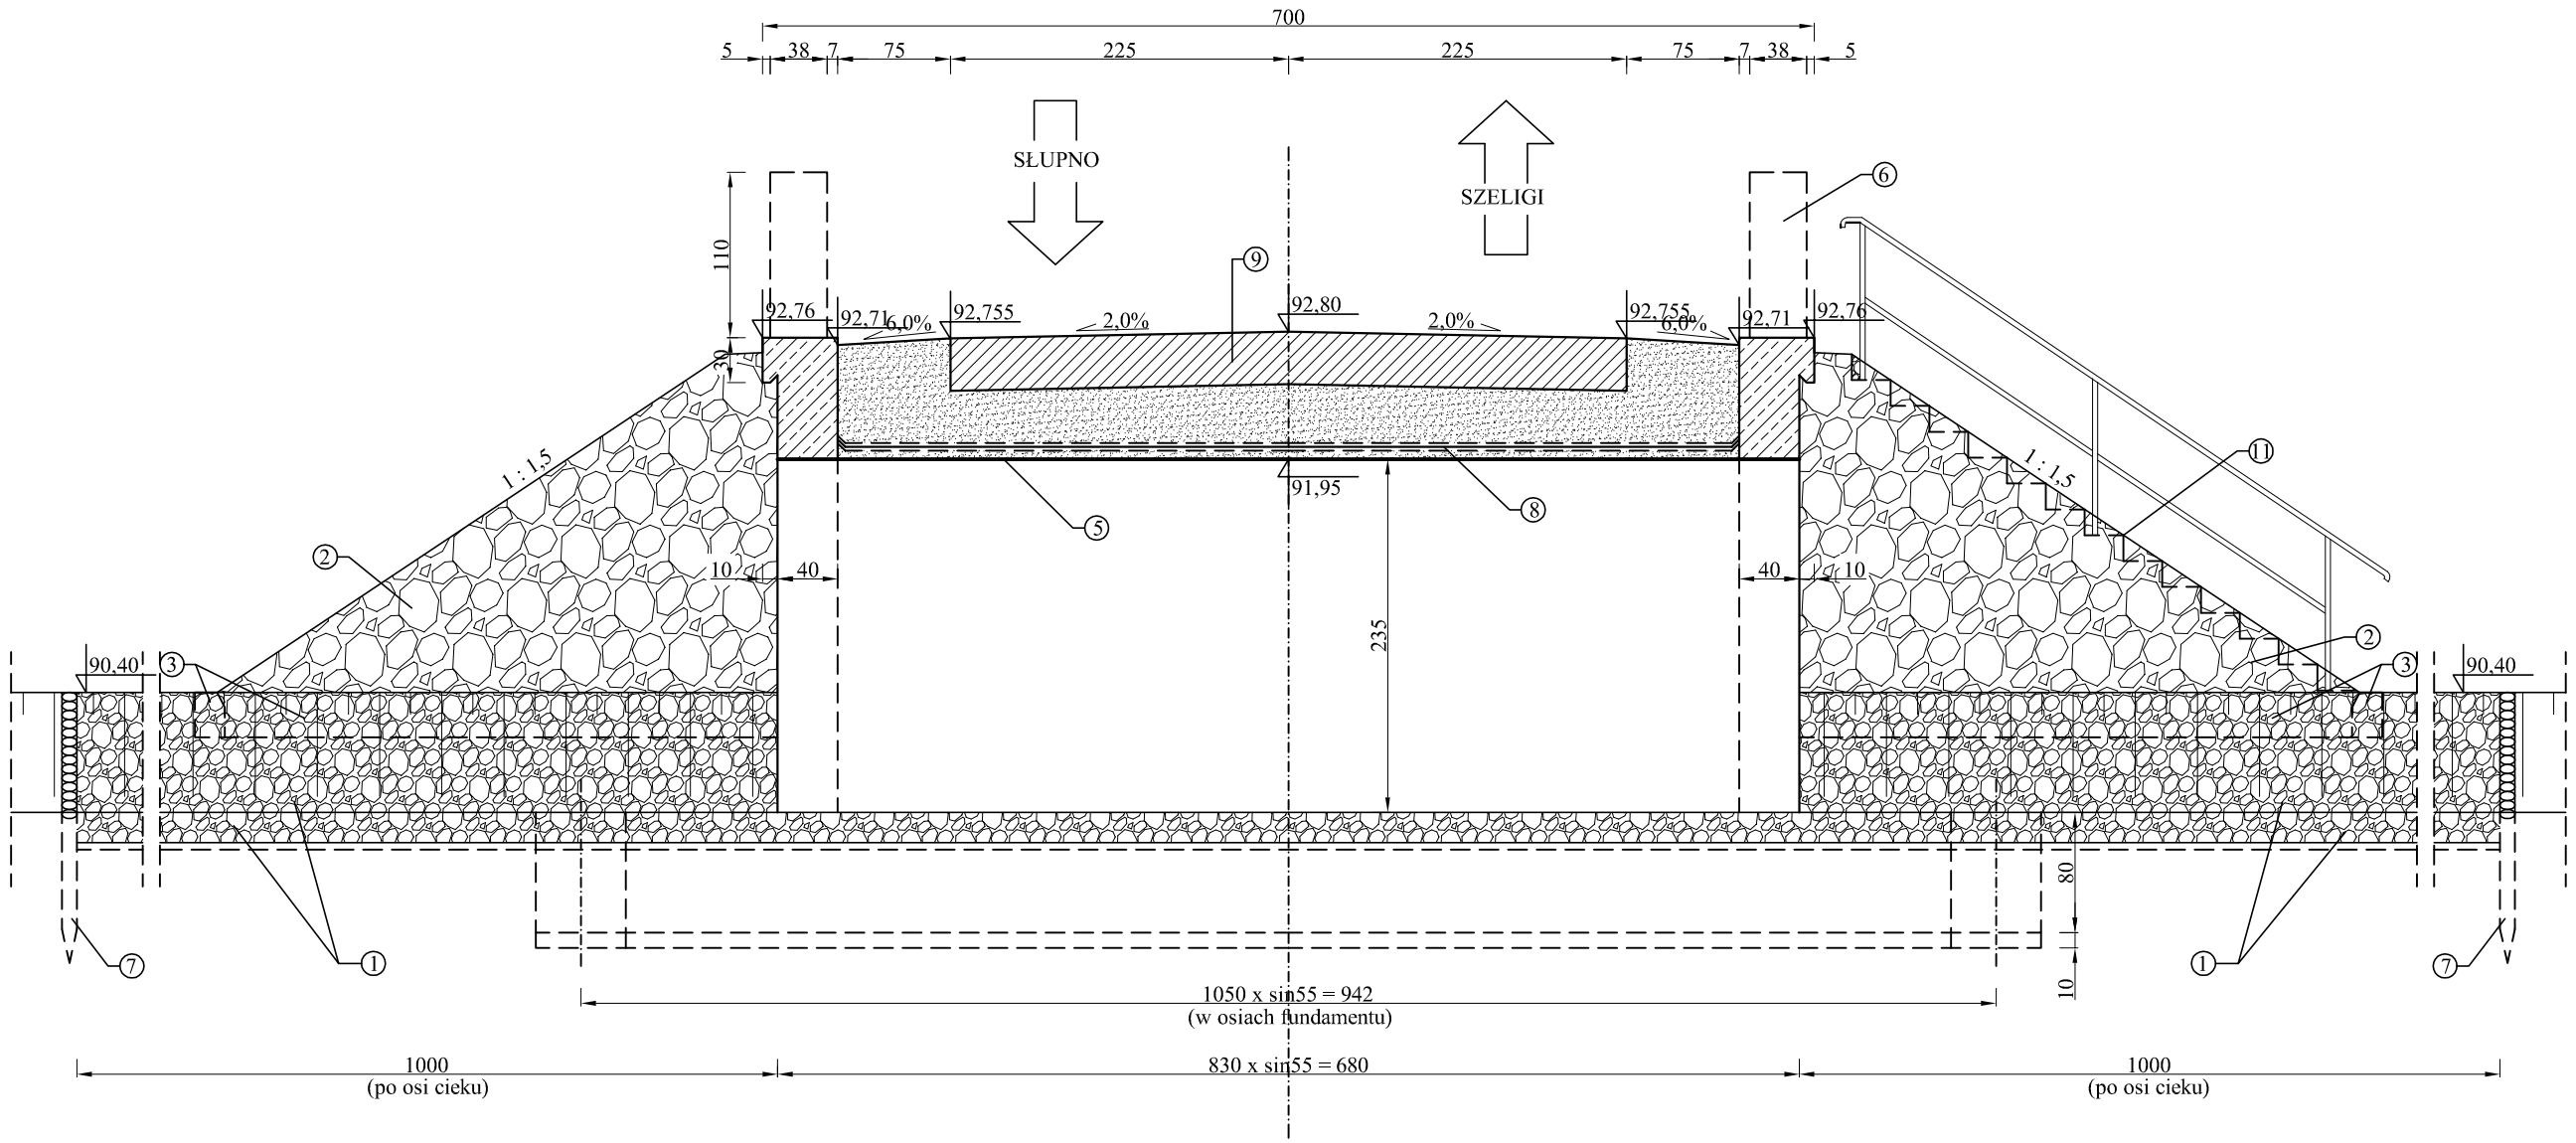

LEGENDA:

1. Umocnienie dna i skarp koryta rzeki materacami gabionowymi gr. 20cm ułożonymi na geowłóknine separacyjnej.
2. Umocnienie skarp stożków kamieniem polnym na zaprawie cementowo - piaskowej.
3. Podwalina stożków z krawężnika betonowego 20x30cm.
4. Obrzeże betonowe 8x30cm.
5. Konstrukcja ramowo - łukowa z blachy falistej oprzekroju 9,23x2,35m.
6. Barieroporęcz.
7. Palisada z kołków drewnianych Ø 9-11cm i długości L=100cm.
8. Parasol ochronny z geomembrany w podwójnej osłonie geowłókniny separacyjnej.
9. Konstrukcja nawierzchni.
10. Ściek skarpowy trapezowy.
11. Schody skarpowe z poręczą.
12. Wylot ścieku skarpowego.

UWAGA:

1. Beton konstrukcyjny na ławy fundamentowe i ściany boczne kl. C 30/37.
2. Obciążenie użytkowe obiektu na kl. II wg. obowiązującego normatywu.

INWESTOR	**GMINA SŁUPNO** ul. Miszewska 8a 09-472 Słupno		
JEDNOSTKA PROJEKTOWA	*Biuro Projektowo - Konsultingowe* *"MOSTY PŁOŃSK" Spółka Cywilna* 09-100 Płońsk, ul. Wspólna 14		
ZAMIERZENIE BUDOWLANE	BUDOWA MOSTU I DRÓG DOJAZDOWYCH W MIEJSCOWOŚCI SZELIGI, GMINA SŁUPNO - USUWANIE SKUTKÓW POWODZI.		
TYTUŁ RYSUNKU	PRZEKRÓJ POPRZECZNY		
STADIUM	**PROJEKT KONCEPCJI**		
Nr rys. **2**	Skala: 1:50	Data: Luty 2022	
	Imię i nazwisko	Uprawnienia	Podpis
PROJEKTOWAŁ	inż. Wojciech Kluz	projektowe bez ograniczeń K-226/02	
OPRACOWAŁ	mgr inż. Maciej Kornatowski	wykonawcze mostowe bez ograniczeń MAZ/0126/OWOM/05	
KIEROWNIK ZESPOŁU	mgr inż. Jan Flis	wykonawcze mostowe bez ograniczeń UAN-4224/86/75/84	