


Uwaga:

Projektowane złącze kablowe ZK1 należy zabudować przy istniejącym złączu ZKP

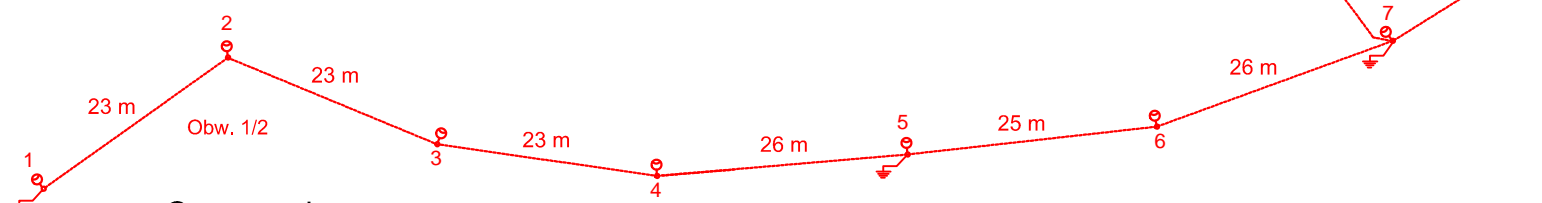


Oznaczenia

- Projektowany kabel oświetleniowy zasilający - YKYżo 5x10mm²
- Projektowany kabel zasilający - YKYżo 5x10mm²
- Projektowany kabel zasilający ZE2 - YKYżo 5x25mm²
- Istniejący kabel zasilający
- Projektowana latarnia oświetleniowa OP 10 P LED 22W zamontowana na słupie o wysokości h=5m
- Projektowana latarnia oświetleniowa nr 45-54 Versa LED 37W zamontowana na słupie o wysokości h=5m
- Podział zasilania
- Szpilkowe uziemienie < 10 ohm
- 30 m Długość kabla zasilającego

NAZWA INWESTYCJI				
ZADANIE INWESTYCYJNE PN.: ZAGOSPODAROWANIE TERENU PARKU „NAD SŁUPIANKĄ” W MIEJSCOWOŚCI SŁUPNO, GMINA SŁUPNO DZIAŁKI NR EW. 72/3, 507, 70/10, 71/1.				
INWESTOR:				
URZĄD GMINY W SŁUPNIE 09-472 SŁUPNO UL. MISZEWSKA 8A				
FUNKCJA:	IMIĘ I NAZWISKO:	UPRAWNIENIA:	PODPIS:	
PROJEKTANT BRANŻY ELEKTRYCZNEJ	ZBIGNIEW STACHEWICZ	MAZ/0393/POOE/08		
FAZA:				
PROJEKT BUDOWLANY BUDOWY PARKU „NAD SŁUPIANKĄ”				
BRANŻA:				
BRANŻA ELEKTRYCZNA - OŚWIETLENIE PARKU				
TYTUŁ RYSUNKU:				
SCHEMAT ZASILANIA				
DATA:	SKALA:	NAZWA PLIKU:	NUMER ARCH:	NUMER RYS.:
08-2020	schemat A3		-	2
WSZELKIE PRAWA AUTORSKIE ZASTRZEŻONE. KOPIOWANIE W JAKIEJKOLWIEK FORMIE, (CZĘŚCI LUB W CAŁOŚCI) BEZ PISEMNEJ ZGODY "MBZ" ZABRONIONE. PODSTAWA PRAWNA: DZIENNIK USTAW Z DN. 23.02.1994 - NR 24 POZ. 83 - USTAWA PRAWO AUTORSKIE Z POŹNIEJSZYMI ZMIANAMI.				


ZK1

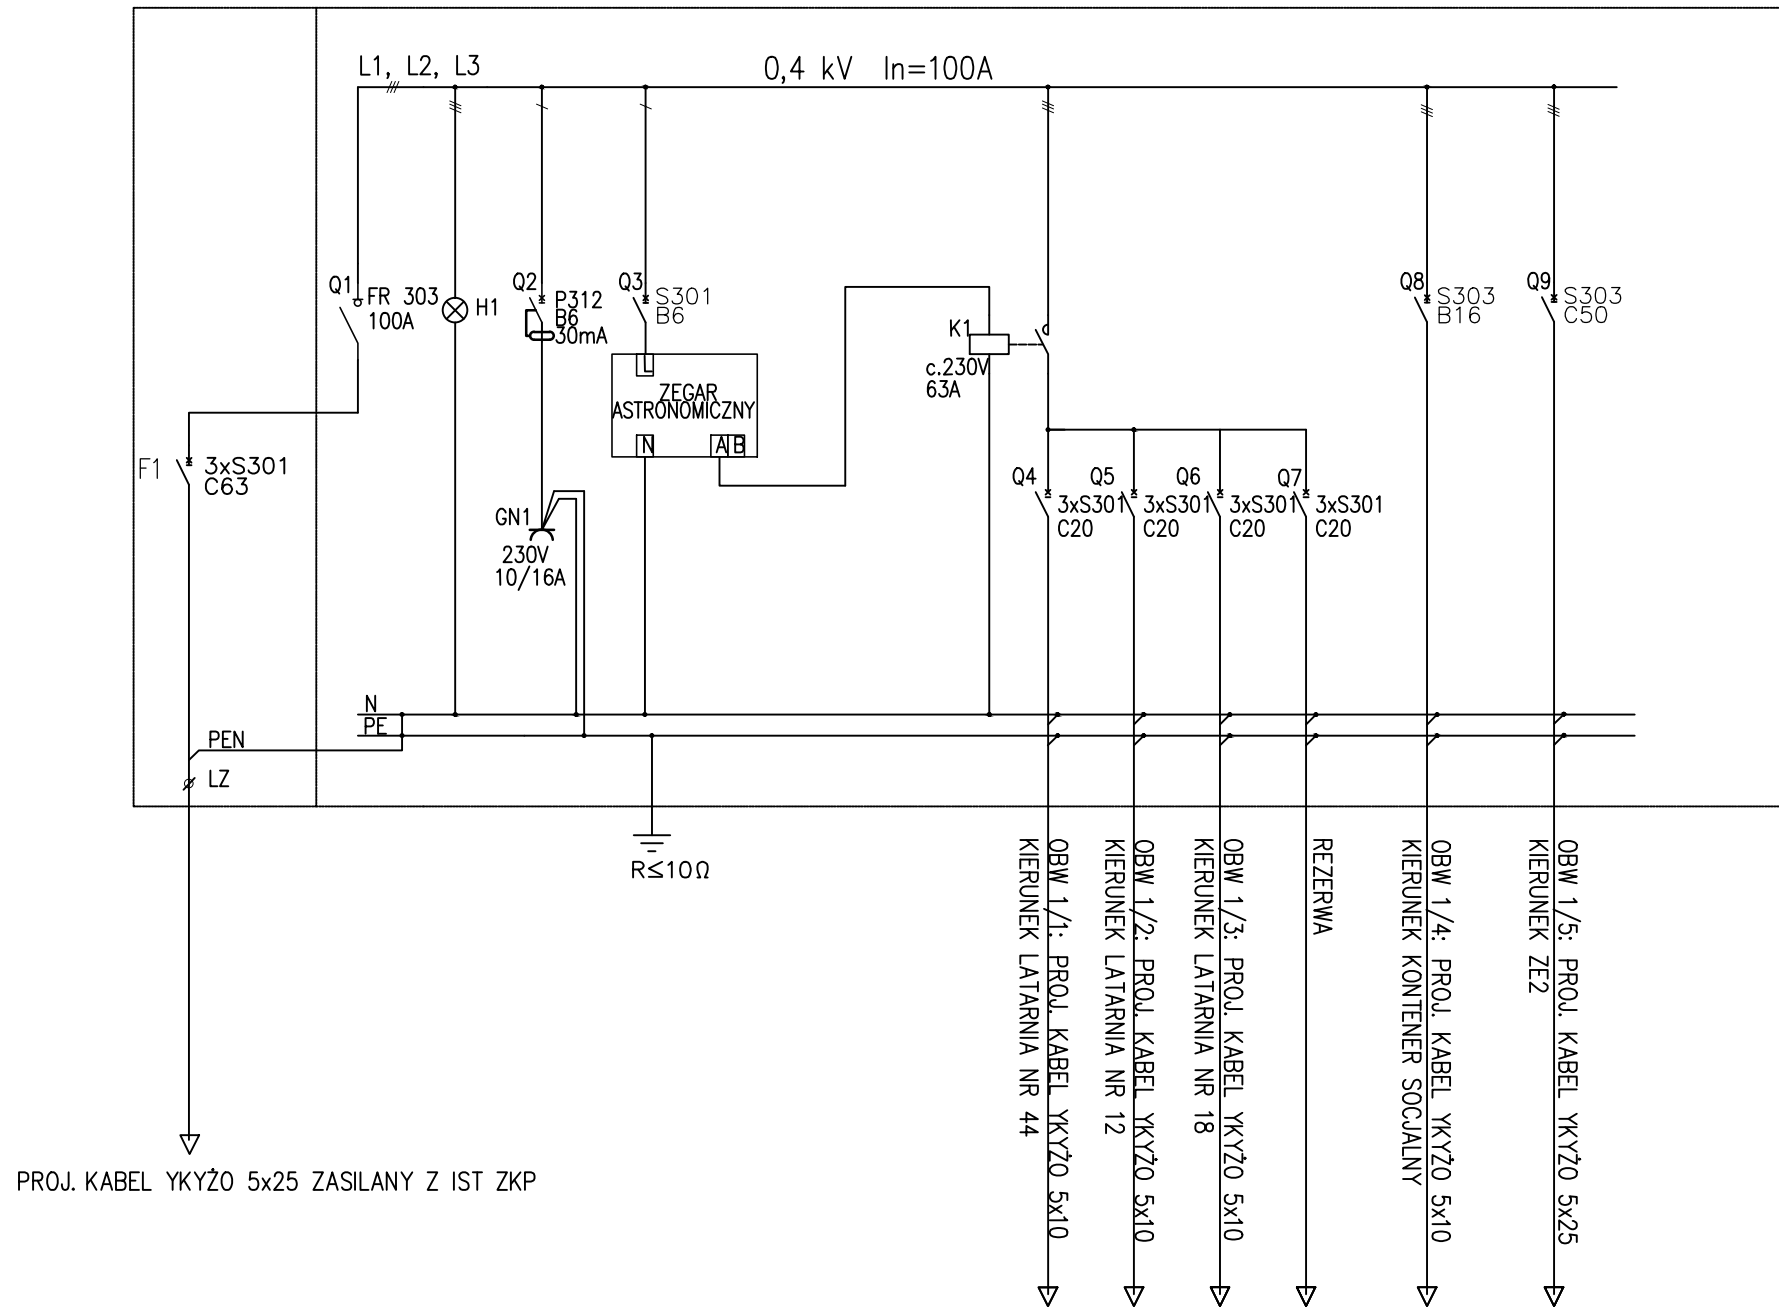

PROJ. KABEL YKYŻO 5x25 ZASILANY Z IST ZKP

NAZWA INWESTYCJI			
ZADANIE INWESTYCYJNE PN.: ZAGOSPODAROWANIE TERENU PARKU „NAD SŁUPIANKĄ” W MIEJSCOWOŚCI SŁUPNO, GMINA SŁUPNO DZIAŁKI NR EW. 72/3, 507, 70/10, 71/1.			
INWESTOR			
URZĄD GMINY W SŁUPNIE 09-472 SŁUPNO UL. MISZEWSKA 8A			
FUNKCJA:	IMIĘ I NAZWISKO:	UPRAWNIENIA:	PODPIS:
PROJEKTANT BRANŻY ELEKTRYCZNEJ	ZBIGNIEW STACHEWICZ	MAZ/0393/POOE/08	
FAZA:			
PROJEKT BUDOWLANY BUDOWY PARKU „NAD SŁUPIANKĄ”			
BRANŻA:			
BRANŻA ELEKTRYCZNA - OŚWIETLENIE PARKU			
TYTUŁ RYSUNKU:			
ZŁĄCZE KABLOWE ZK1			
DATA:	SKALA:	NAZWA PLIKU:	NUMER ARCH:
08-2020	schemat A3		-
WSZELKIE PRAWA AUTORSKIE ZASTRZEŻONE. KOPIOWANIE W JAKIEJKOLWIEK FORMIE, (CZĘŚCI LUB W CAŁOŚCI) BEZ PISEMNEJ ZGODY "MBZ" ZABRONIONE. PODSTAWA PRAWNA: DZIENNIK USTAW Z DN. 23.02.1994 – NR 24 POZ. 83 – USTAWA PRAWO AUTORSKIE Z PÓŹNIEJSZYMI ZMIANAMI.			NUMER RYS.: 3

ZK2

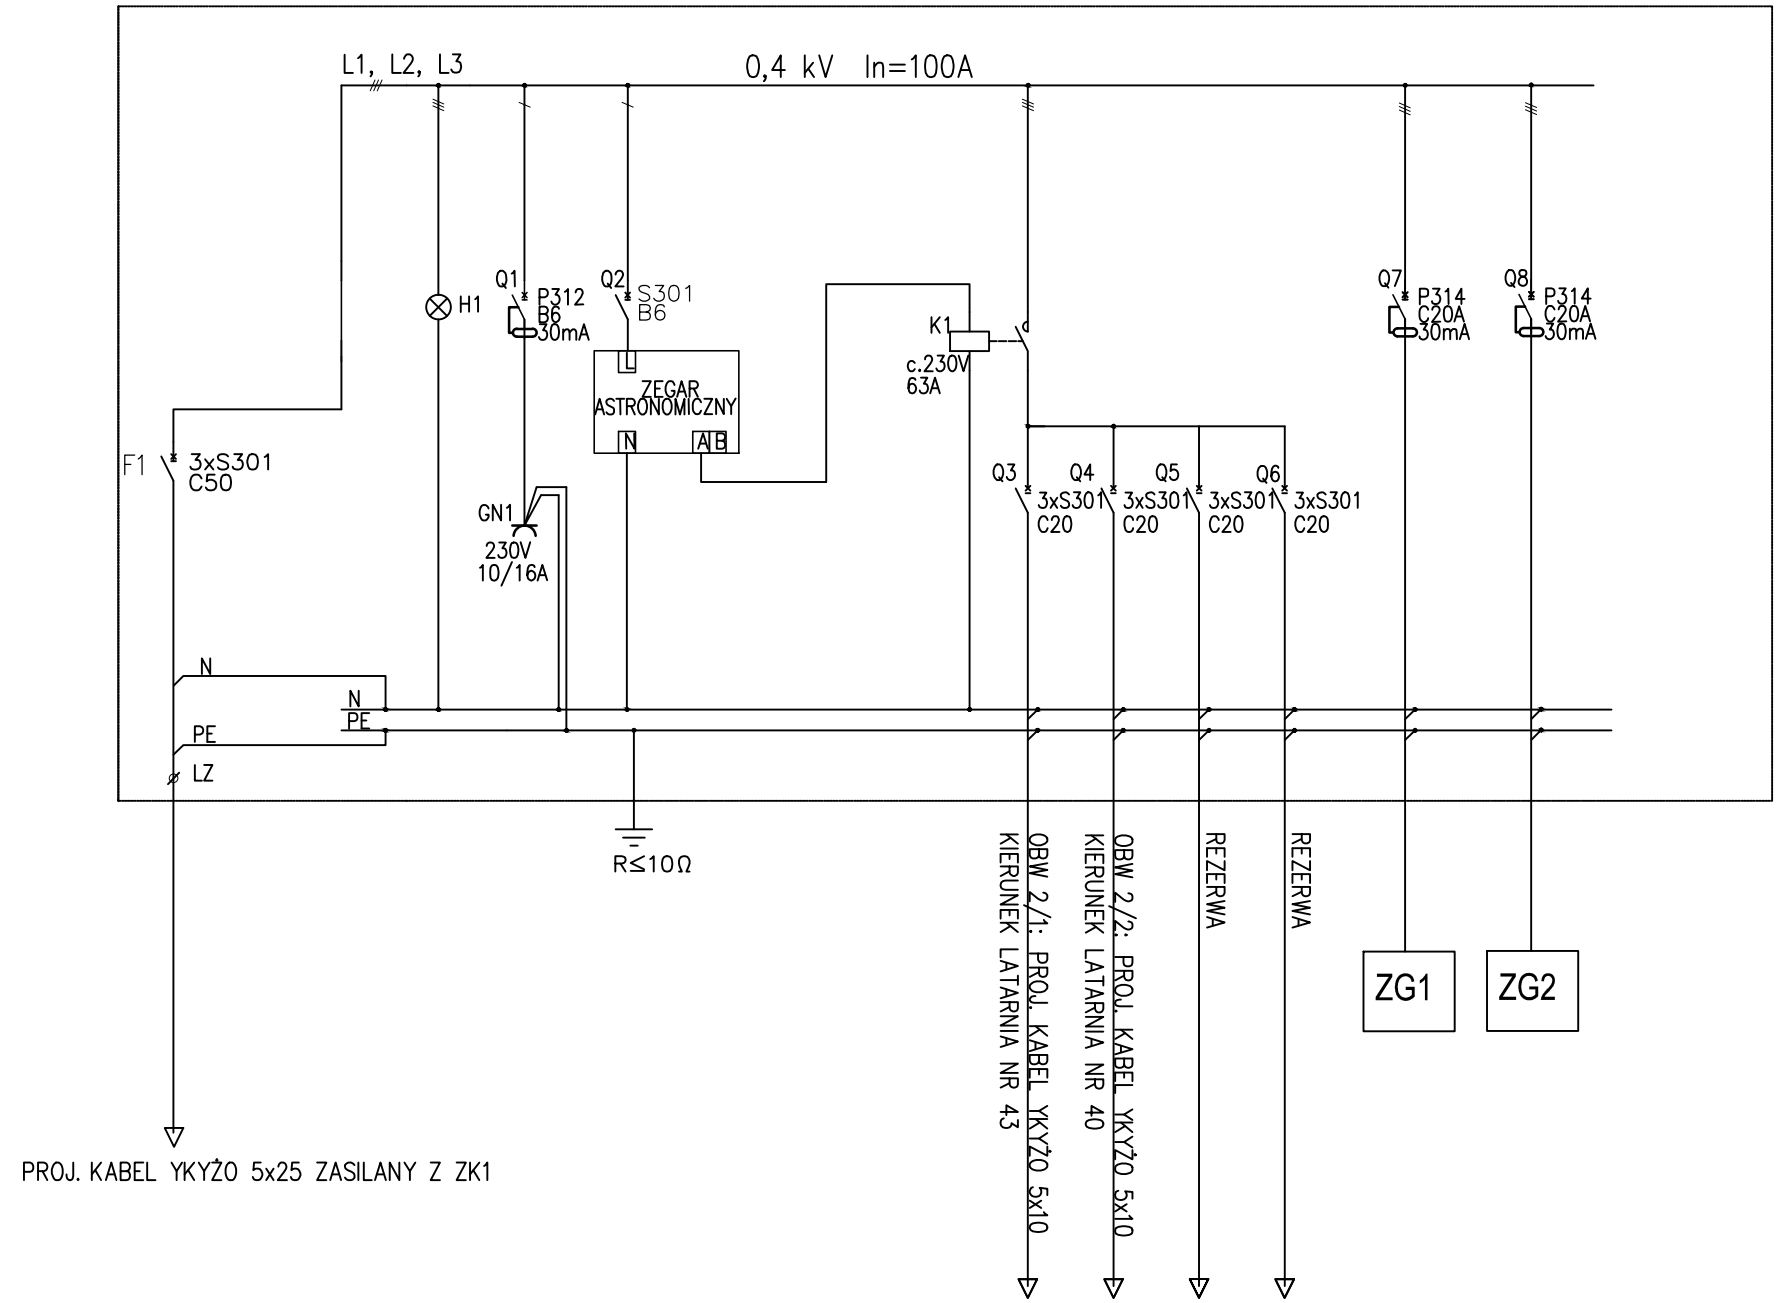

PROJ. KABEL YKYZO 5x25 ZASILANY Z ZK1

ZG1 ZG2

Na elewacji ZK2 zabudować dwa zestawy gniazd:

- 32A 5P 0,4kV; 2 x 16A 3P 0,23kV
- 32A 5P 0,4kV; 2 x 16A 3P 0,23kV

NAZWA INWESTYCJI
**ZADANIE INWESTYCYJNE PN.:
 ZAGOSPODAROWANIE TERENU PARKU „NAD SŁUPIANKĄ”
 W MIEJSCOWOŚCI SŁUPNO, GMINA SŁUPNO
 DZIAŁKI NR EW. 72/3, 507, 70/10, 71/1.**

INWESTOR
**URZĄD GMINY W SŁUPNIE
 09-472 SŁUPNO UL. MISZEWSKA 8A**

FUNKCJA:	IMIĘ I NAZWISKO:	UPRAWNIENIA:	PODPIS:
PROJEKTANT BRANŻY ELEKTRYCZNEJ	ZBIGNIEW STACHEWICZ	MAZ/0393/POOE/08	




FAZA: **PROJEKT BUDOWLANY BUDOWY PARKU „NAD SŁUPIANKĄ”**

BRANŻA: **BRANŻA ELEKTRYCZNA - OŚWIETLENIE PARKU**

TYTUŁ RYSUNKU:
ZŁĄCZE KABLOWE ZK2



DATA: 08-2020	SKALA: schemat A3	NAZWA PLIKU:	NUMER ARCH: -	NUMER RYS.: 4
----------------------	--------------------------	--------------	----------------------	----------------------

WSZELKIE PRAWA AUTORSKIE ZASTRZEŻONE. KOPIOWANIE W JAKIEJKOLWIEK FORMIE, (CZEŚCI LUB W CAŁOŚCI) BEZ PISEMNEJ ZGODY "MBZ" ZABRONIONE. PODSTAWA PRAWNA: DZIENNIK USTAW Z DN. 23.02.1994 - NR 24 POZ. 83 - USTAWA PRAWO AUTORSKIE Z PÓŹNIEJSZYMI ZMIANAMI.

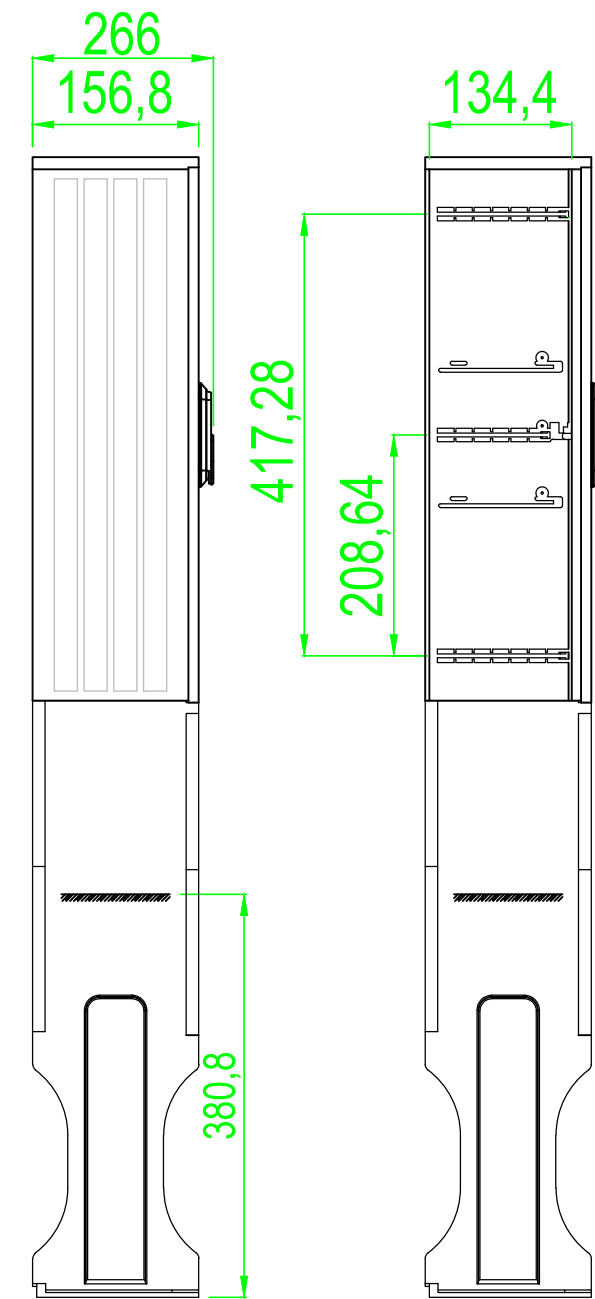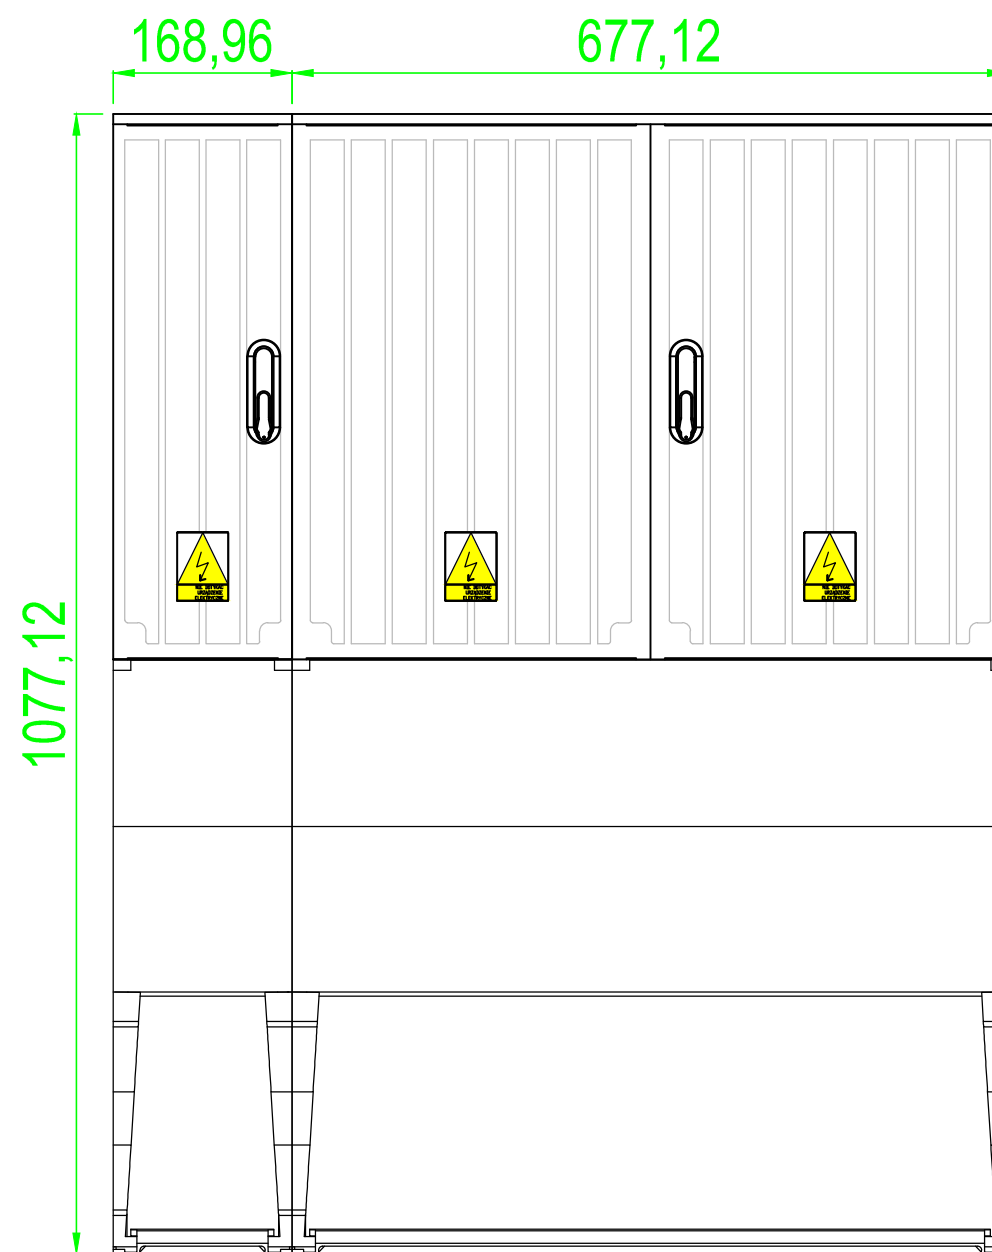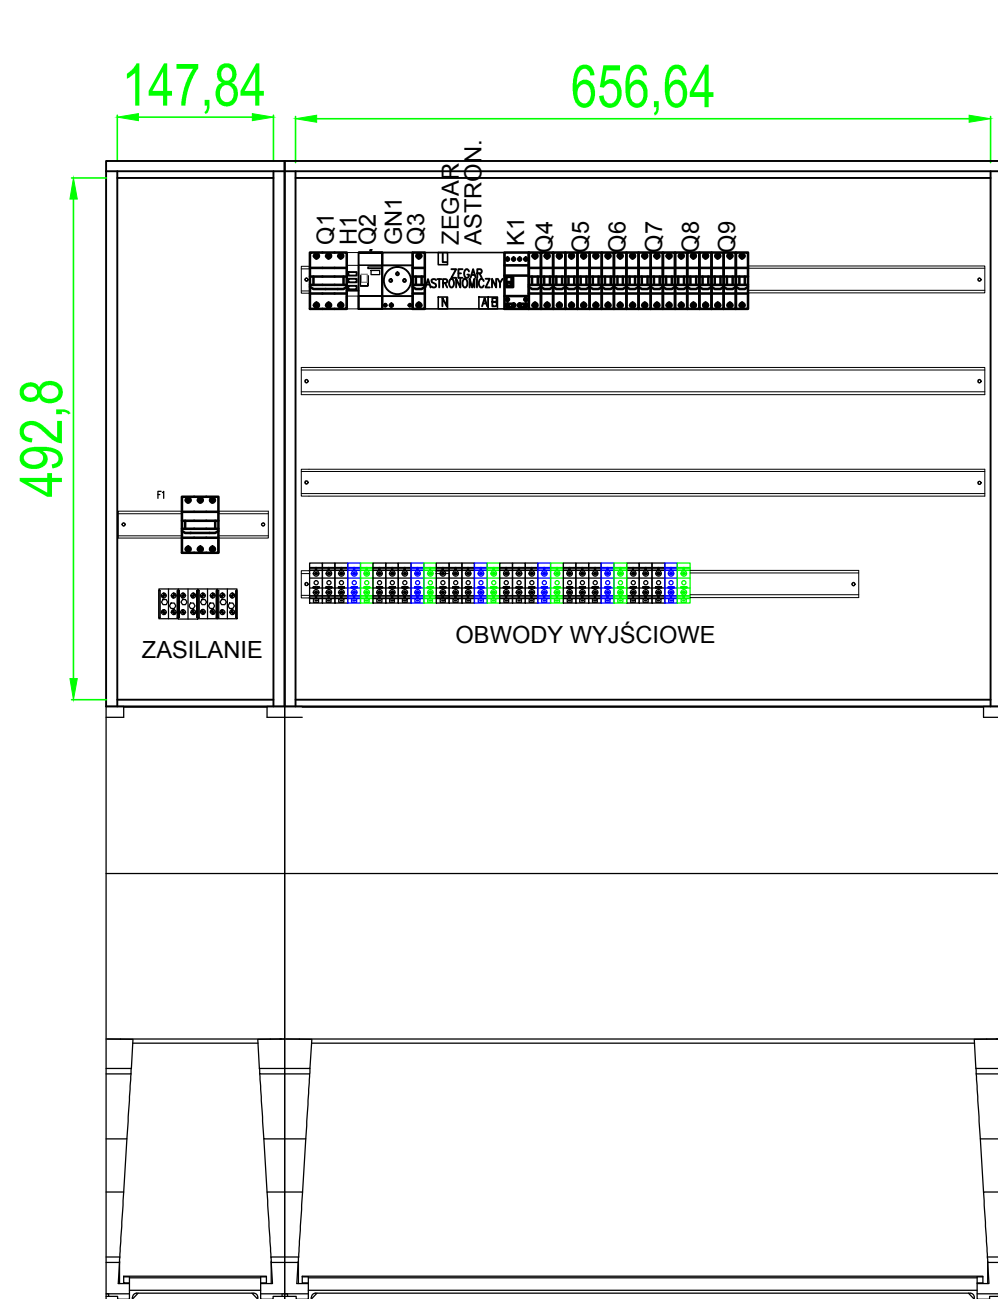

- Obudowa z materiałów termoutwardzalnych z drzwiczkami z zamkiem
- Wymiary min. jak na rysunku
- Stopień ochrony min. IP44
- Odporność na uderzenia mechaniczne IK10
- Klasa ochronności II
- Producent: dowolny
- Montaż na typowym fundamencie
- Rozmieszczenie aparatów przykładowe
- Obudowę wyposażać w skośny daszek

NAZWA INWESTYCJI				
ZADANIE INWESTYCYJNE PN.: ZAGOSPODAROWANIE TERENU PARKU „NAD SŁUPIANKĄ” W MIEJSCOWOŚCI SŁUPNO, GMINA SŁUPNO DZIAŁKI NR EW. 72/3, 507, 70/10, 71/1.				
INWESTOR				
URZĄD GMINY W SŁUPNIE 09-472 SŁUPNO UL. MISZEWSKA 8A				
FUNKCJA:	IMIĘ I NAZWISKO:	UPRAWNIENIA:	PODPIS:	
PROJEKTANT BRANŻY ELEKTRYCZNEJ	ZBIGNIEW STACHEWICZ	MAZ/0393/POOE/08		
FAZA: PROJEKT BUDOWLANY BUDOWY PARKU „NAD SŁUPIANKĄ”				
BRANŻA: BRANŻA ELEKTRYCZNA - OŚWIETLENIE PARKU				
TYTUŁ RYSUNKU:				
ZŁĄCZE KABLOWE ZK1 - ELEWACJA				
DATA: 08-2020	SKALA: schemat A3	NAZWA PLIKU:	NUMER ARCH: -	NUMER RYS.: 5
WSZELKIE PRAWA AUTORSKIE ZASTRZEŻONE. KOPLOWANIE W JAKIEJKOLWIEK FORMIE, (CZĘŚCI LUB W CAŁOŚCI) BEZ PISEMNEJ ZGODY "MBZ" ZABRONIONE. PODSTAWA PRAWNA: DZIENNIK USTAW Z DN. 23.02.1994 - NR 24 POZ. 83 - USTAWA PRAWO AUTORSKIE Z POZNIJszYMI ZMIANAMI.				

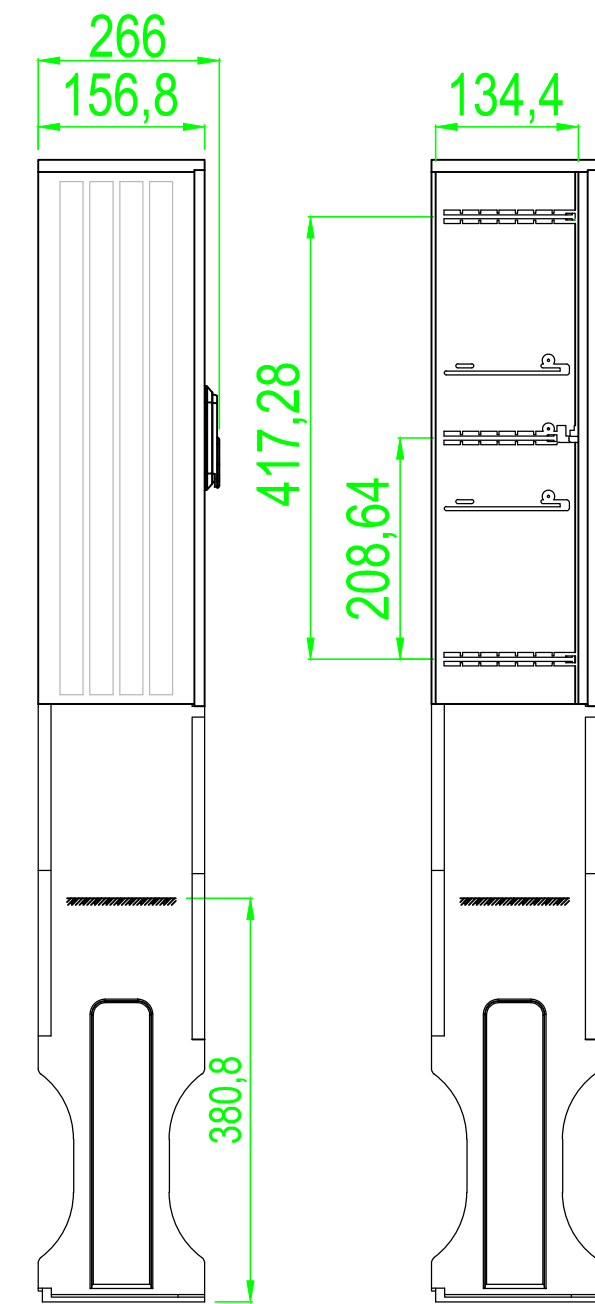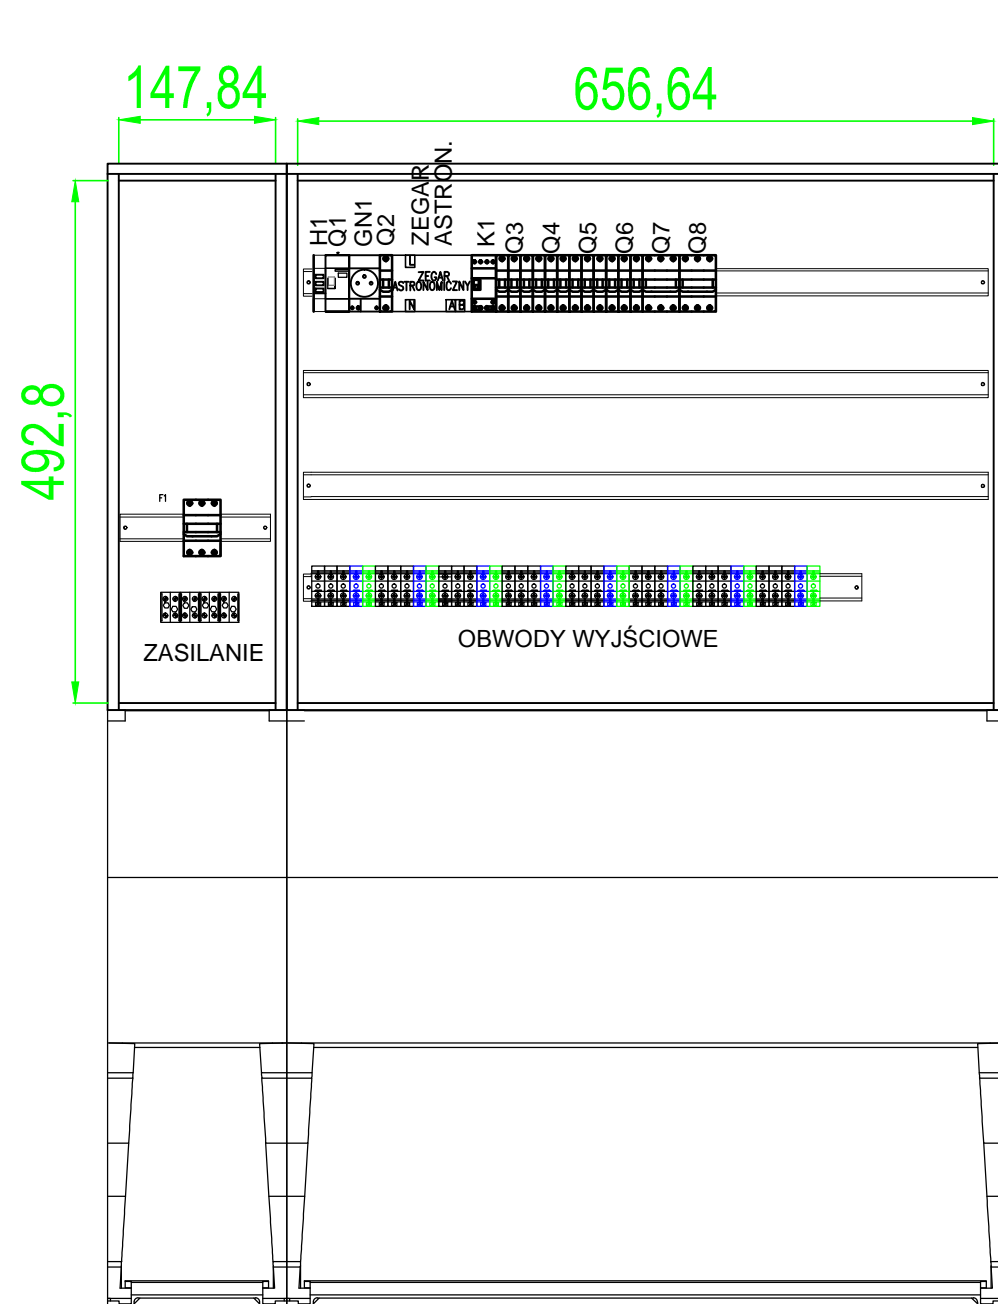

- Obudowa z materiałów termoutwardzalnych z drzwiczkami z zamkiem
- Wymiary min. jak na rysunku
- Stopień ochrony min. IP44
- Odporność na uderzenia mechaniczne IK10
- Klasa ochronności II
- Producent: dowolny
- Montaż na typowym fundamencie
- Rozmieszczenie aparatów przykładowe
- Obudowę wyposażyc w skośny daszek
- Na elewacji ZK2 zabudować dwa zestawy gniazd:
 1. 32A 5P 0,4kV; 2 x 16A 3P 0,23kV
 2. 32A 5P 0,4kV; 2 x 16A 3P 0,23kV

NAZWA INWESTYCJI			
ZADANIE INWESTYCYJNE PN.: ZAGOSPODAROWANIE TERENU PARKU „NAD SŁUPIANKĄ” W MIEJSCOWOŚCI SŁUPNO, GMINA SŁUPNO DZIAŁKI NR EW. 72/3, 507, 70/10, 71/1.			
INWESTOR			
URZĄD GMINY W SŁUPNIE 09-472 SŁUPNO UL. MISZEWSKA 8A			
FUNKCJA:	IMIĘ I NAZWISKO:	UPRAWNIENIA:	PODPIS:
PROJEKTANT BRANŻY ELEKTRYCZNEJ	ZBIGNIEW STACHEWICZ	MAZ/0393/POOE/08	
FAZA: PROJEKT BUDOWLANY BUDOWY PARKU „NAD SŁUPIANKĄ”			
BRANŻA: BRANŻA ELEKTRYCZNA - OŚWIETLENIE PARKU			
TYTUŁ RYSUNKU:			
ZŁĄCZE KABLOWE ZK2 - ELEWACJA			
DATA:	SKALA:	NAZWA PLIKU:	NUMER ARCH:
08-2020	schemat A3		-
WSZELKIE PRAWA AUTORSKIE ZASTRZEŻONE. KOPLOWANIE W JAKIEJKOLWIEK FORMIE (CZĘŚCI LUB W CAŁOŚCI) BEZ PISEMNEJ ZGODY "MB" ZABRONIONE. PODSTAWA PRAWNA: DZIENNIK USTAW Z DN. 23.02.1994 - NR 24 POZ. 83 - USTAWA PRAWO AUTORSKIE Z PÓŹNIEJSZYMI ZMIANAMI.			NUMER RYS.: 6