


Nazwa układu współrzędnych	prostokątnych płaskich	2000/7
	wysokości	PL-EVRF2007-NH
Oznaczenie granic obszaru, który był przedmiotem aktualizacji	- - - - -	
Oznaczenie i informacje o służebnościach gruntowych mających wpływ na zagospodarowanie gruntów, zlokalizowanych w granicach projektowanej inwestycji	NIE BADANO	Nie wyklucza się istnienia urządzeń podziemnych nie pokazanych na mapie, które nie zostały odnalezione wykonywania inwentaryzacji geodezyjnych lub które zostały zgłoszone do inwentaryzacji przed zasypaniem
Oznaczenie i symbol konturu użytku gruntowego, który nie jest ujawniony w bazie danych ewidencji gruntów i budynków	BRAK	
USŁUGI GEODEZYJNE Jakub Opala ul. Grodzka 6 09-402 Płock, Reg. 610195431 NIP 774-115-99-67 tel. 262-78-40		Geodeta Uprawniony Jakub Opala nr upr. MGPIB 12554
Nazwa/imię i nazwisko wykonawcy oraz podpis osoby reprezentującej wykonawcę		Imię i nazwisko, nr uprawnień i podpis geodety uprawnionego który opracował mapę

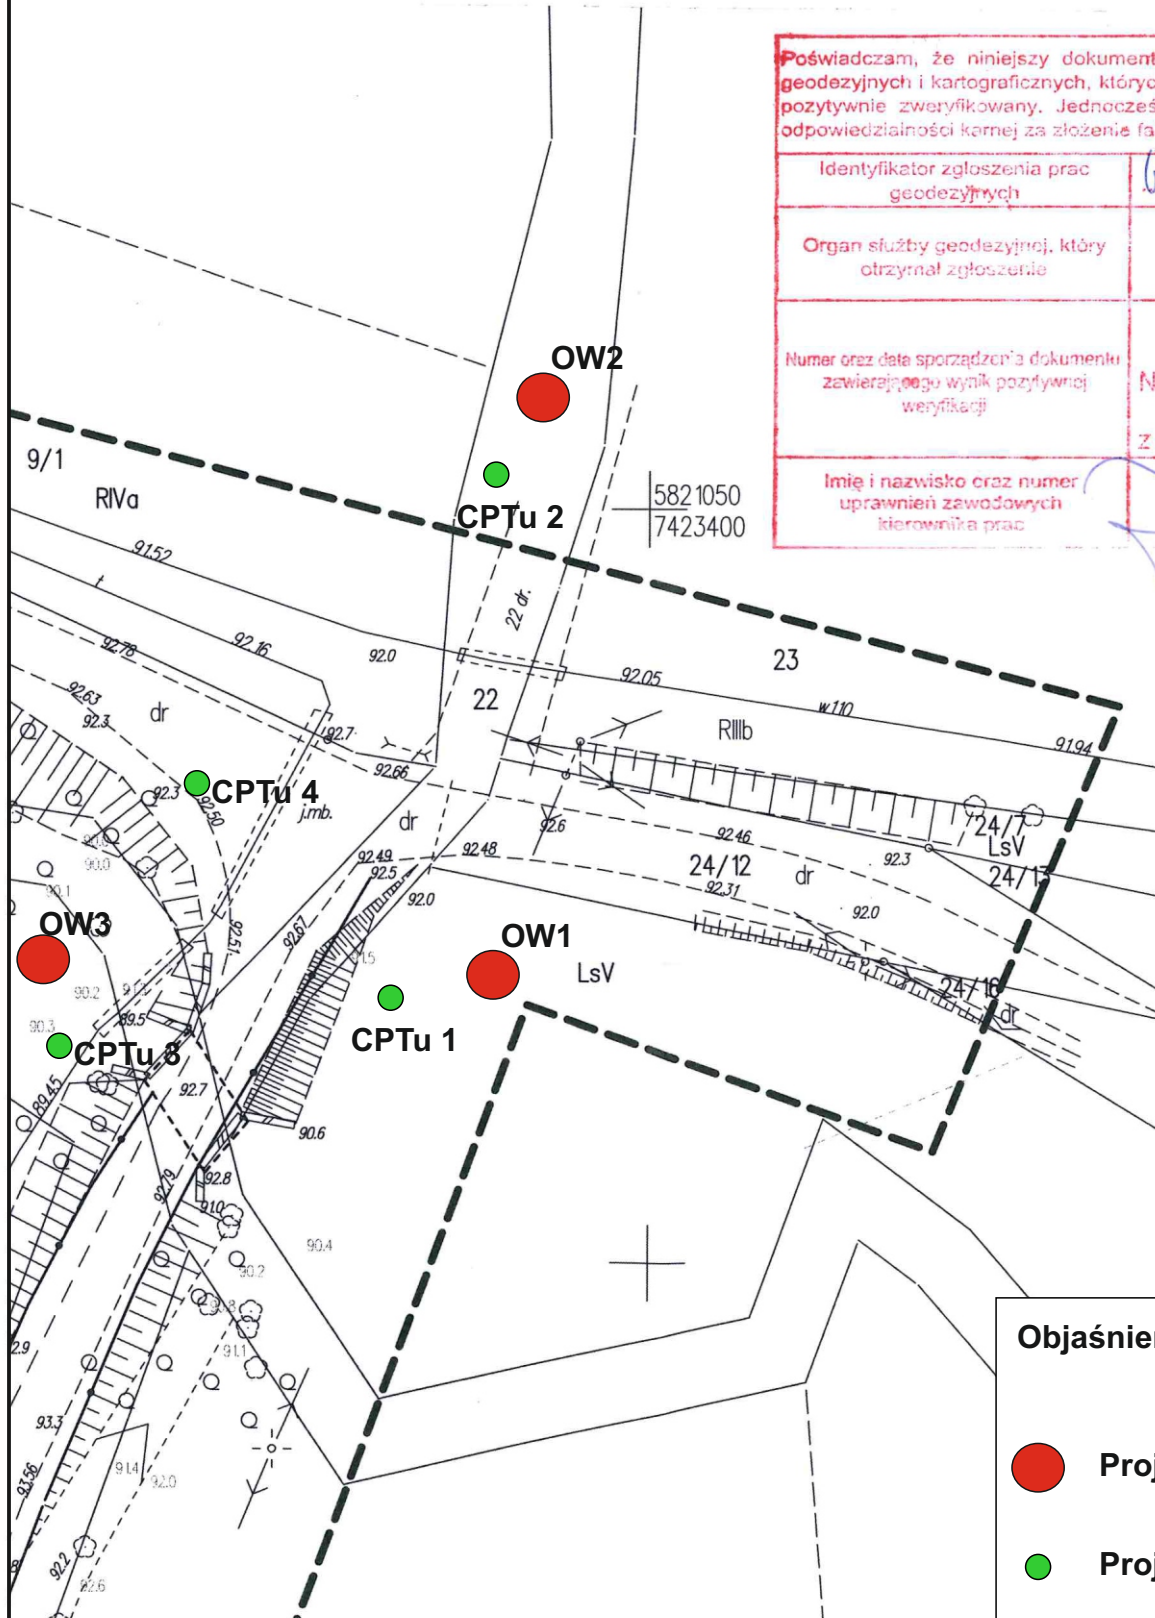

Poświadczam, że niniejszy dokument został opracowany w wyniku geodezyjnych i kartograficznych, których rezultaty zawiera operat teci pozytywnie zweryfikowany. Jednocześnie informuję, że jestem św odpowiedzialności karnej za złożenie fałszywego oświadczenia.

Identyfikator zgłoszenia prac geodezyjnych	GCN-111...6640...6635...2
Organ służby geodezyjnej, który otrzymał zgłoszenie	STACJA PŁOCK
Numer oraz data sporządzenia dokumentu zawierającego wynik pozytywnej weryfikacji	Protokół weryfikacji Nr GCN-111 6640 6635 2 z dnia 28.01.2021
Imię i nazwisko oraz numer uprawnień zawodowych kierownika prac	Jakub Opala Nr uprawnień 12554

Objaśnienia	
	Projektowane otwory
	Projektowane sondy