


93,00
OW2

PRZEKRÓJ GEOLOGICZNY OW2 - OW1 - OW3

skala pionowa 1:50
skala pozioma 1:200

Wysokość
w mppm
93,00

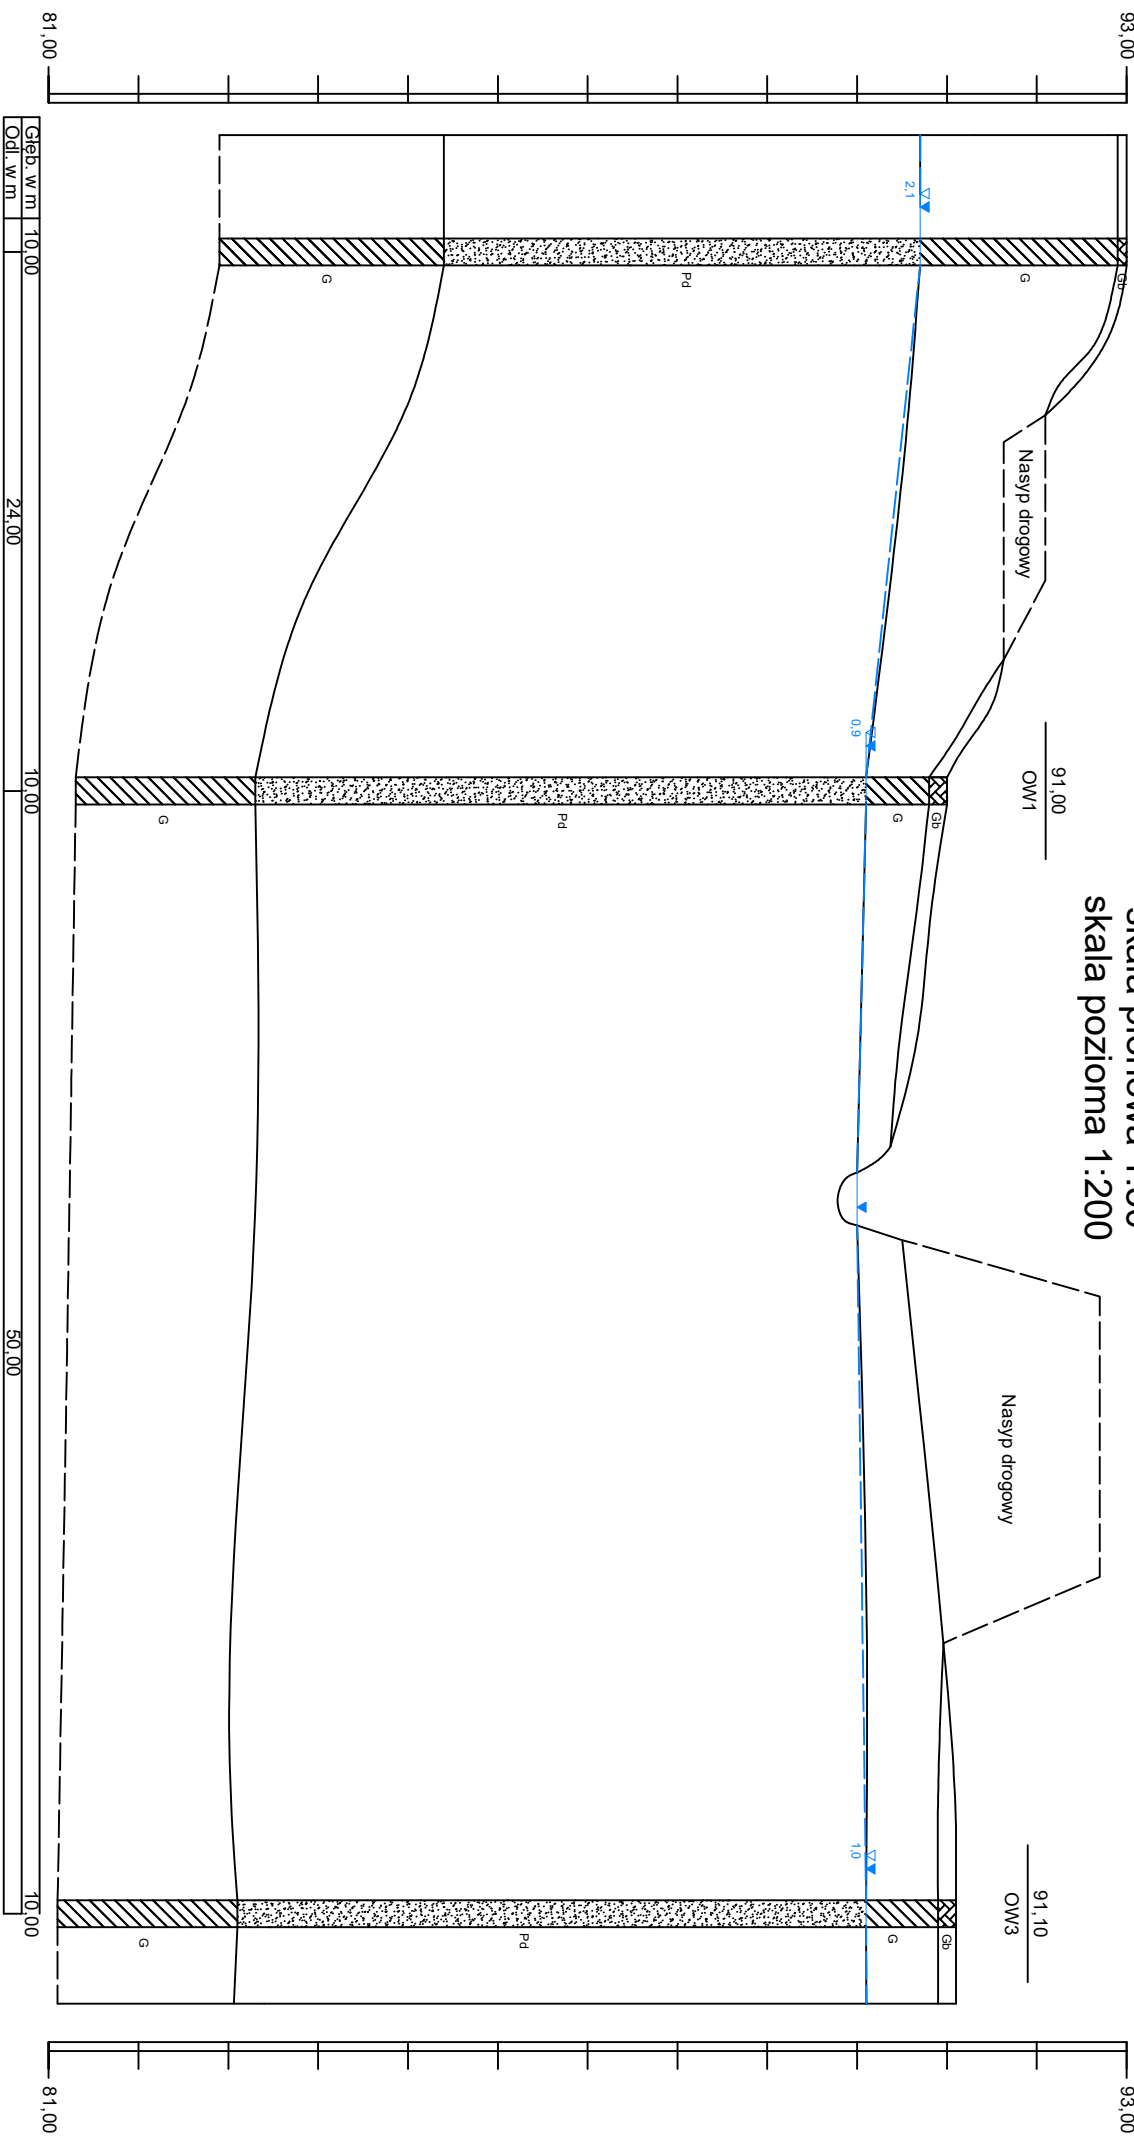

Hydroanalizy Sp. z o.o.
ul. Bema 3, 05-800 Pruszków

Przekrój geologiczny
OW2 - OW1 - OW3

INWESTOR	Gmina Słupno, ul. Miszewska 8a, 09-472 Słupno, NIP 774-32-13-464	Data		Objekt	Skala pionowa 1:50 Skala pozioma 1:200	Nr załącznika	5.
				Budowa mostu i dróg dojazdowych w miejscowości Szaligi gm. Słupno			