


Legenda

- projektowane rzędne chodnika w miejscu muru oporowego
- istniejący teren

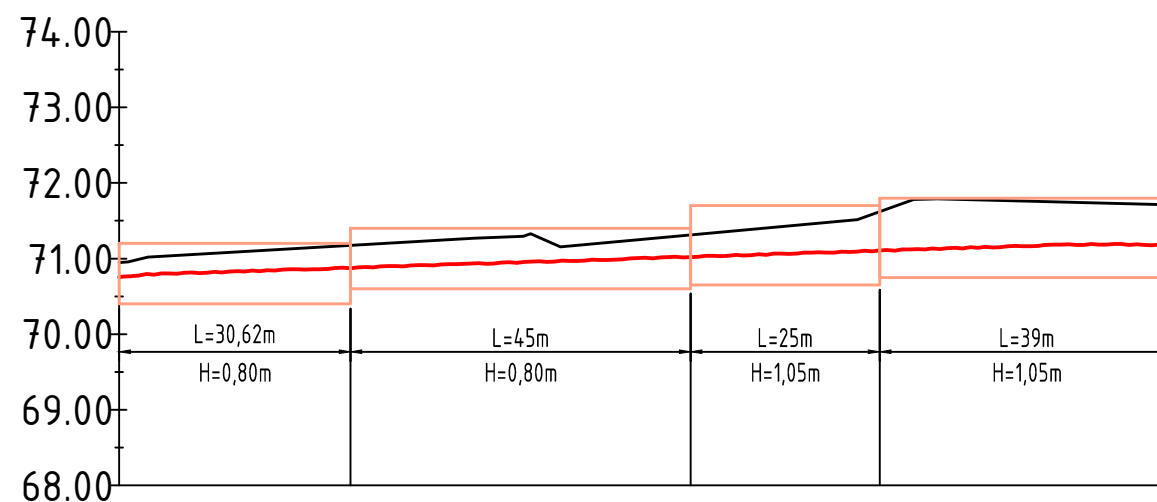


SKALA 1:100/1000
POZIOM ODNIESIENIA

Rzędne niwelety	70.75	70.87	71.02	71.11	71.18
Rzędne istniejące	70.95	71.17	71.31	71.62	71.71
Różnice rzędnych	-0.20	-0.30	-0.29	-0.51	-0.53
Rzędne pos. muru	70.40	70.40 70.60	70.60 70.65	70.65 70.75	70.75
Odległości	84.53	115.00	160.00	185.00	223.93
Kilometraż	● 0+100		● 0+200		

ELEMENTY PREFABRYKOWANE TYPU "L" - WYMIARY

H [cm]	S [cm]	Fl [cm]
80	12	50
105	12	65

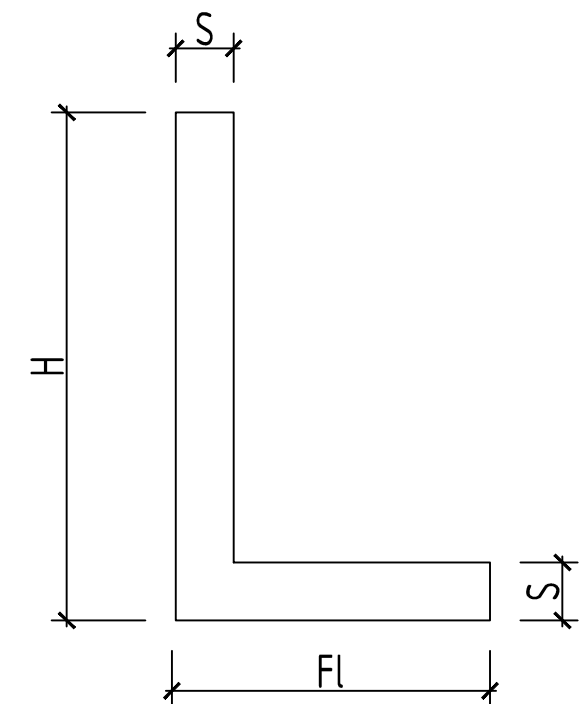

 Projektanci Sp. j.		SMP Projektanci Sp. j. ul. Promienista 87A/1 60-141 Poznań www.smp.poznan.pl e-mail: biuro@smp.poznan.pl tel. 61 86 19 636, fax. 61 86 10 644 NIP 779-23-71-246 REGON 301375359	
		Inwestor: Gmina Słupno ul. Miszewska 8a, 09-472 Słupno	
Nazwa inwestycji: Przebudowa drogi gminnej w m. Liszyno - Słupno (ul. Pocztowa) wraz z przebudową mostu na rz. Słupiance oraz drogami osiedlowymi - ul. Bociania, Żurawia, Orta			
Branża: DROGOWA		Stadium dokumentacji: PB/PW	
Stanowisko	Imię i nazwisko	Nr uprawnień specjalność	Podpis
Projektant	mgr inż. Marcin Matysik	WKP/0233/POOD/06 drogowa	<i>Matysik</i>
Opracował	mgr inż. Radosław Pietruszewski	WKP/0308/POOD/11 drogowa	<i>Pietruszewski</i>
Opracował	mgr inż. Szymon Antkowiak		<i>Antkowiak</i>
Sprawdzający	mgr inż. Łukasz Szuba	7131/190/P/2002 konstrukcyjno-budowlana	<i>Szuba</i>
Tytuł rysunku: Przekrój podłużny muru oporowego			Nr 3.3
Nr umowy: 4/2014 z dnia 28.01.2014 r.		Data opracowania: 08/2016	Skala: 1:100/1000