



## SZCZEGÓŁ KONSTRUKCYJNY ZJAZDU Z KOSTKI PRZEZ CHODNIK

skala 1:50

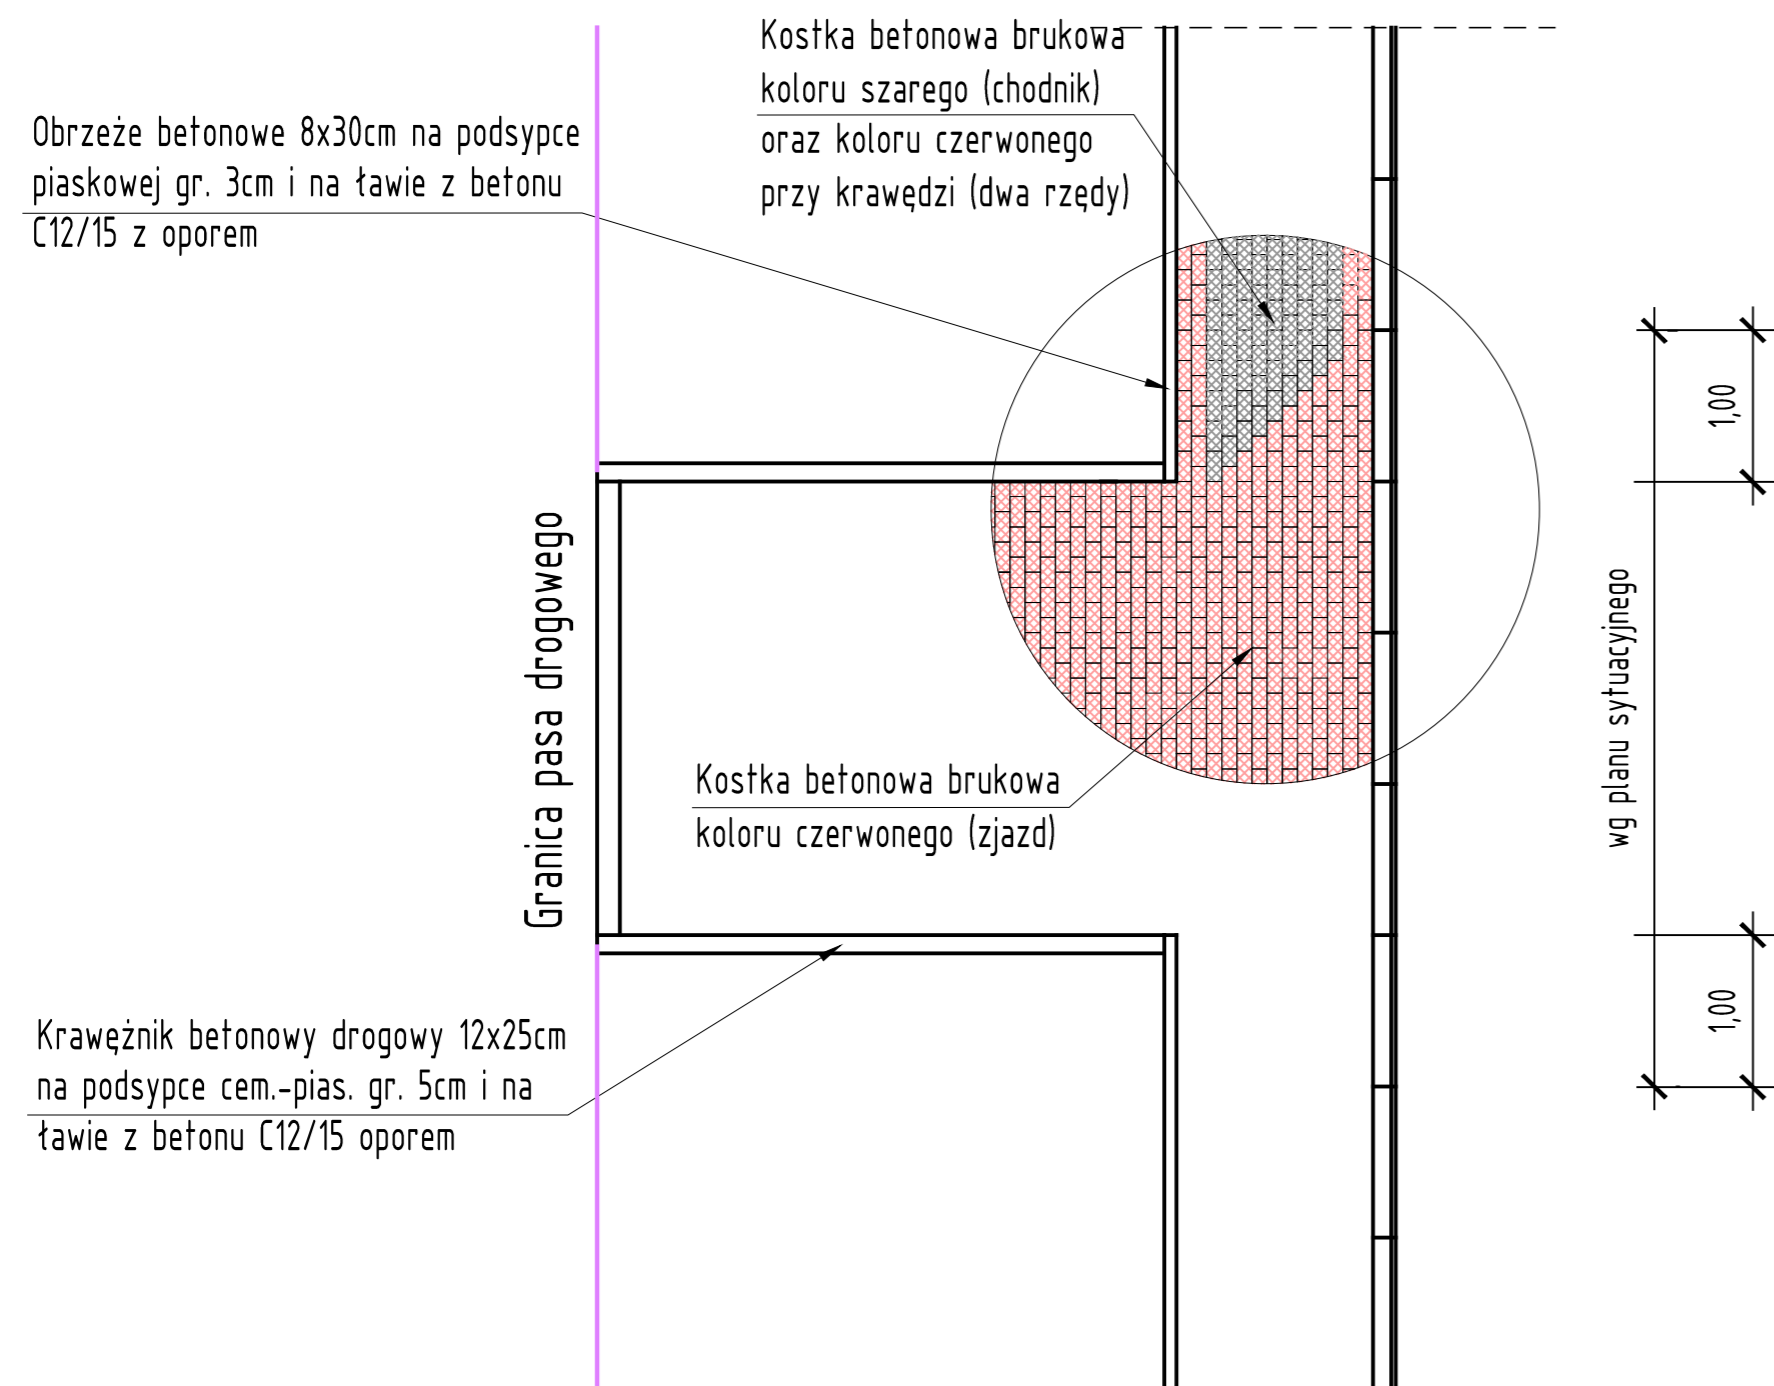

## SZCZEGÓŁ KONSTRUKCYJNY ZJAZDU Z KOSTKI PRZEZ CIĄG PIESZO-ROWEROWY

skala 1:50

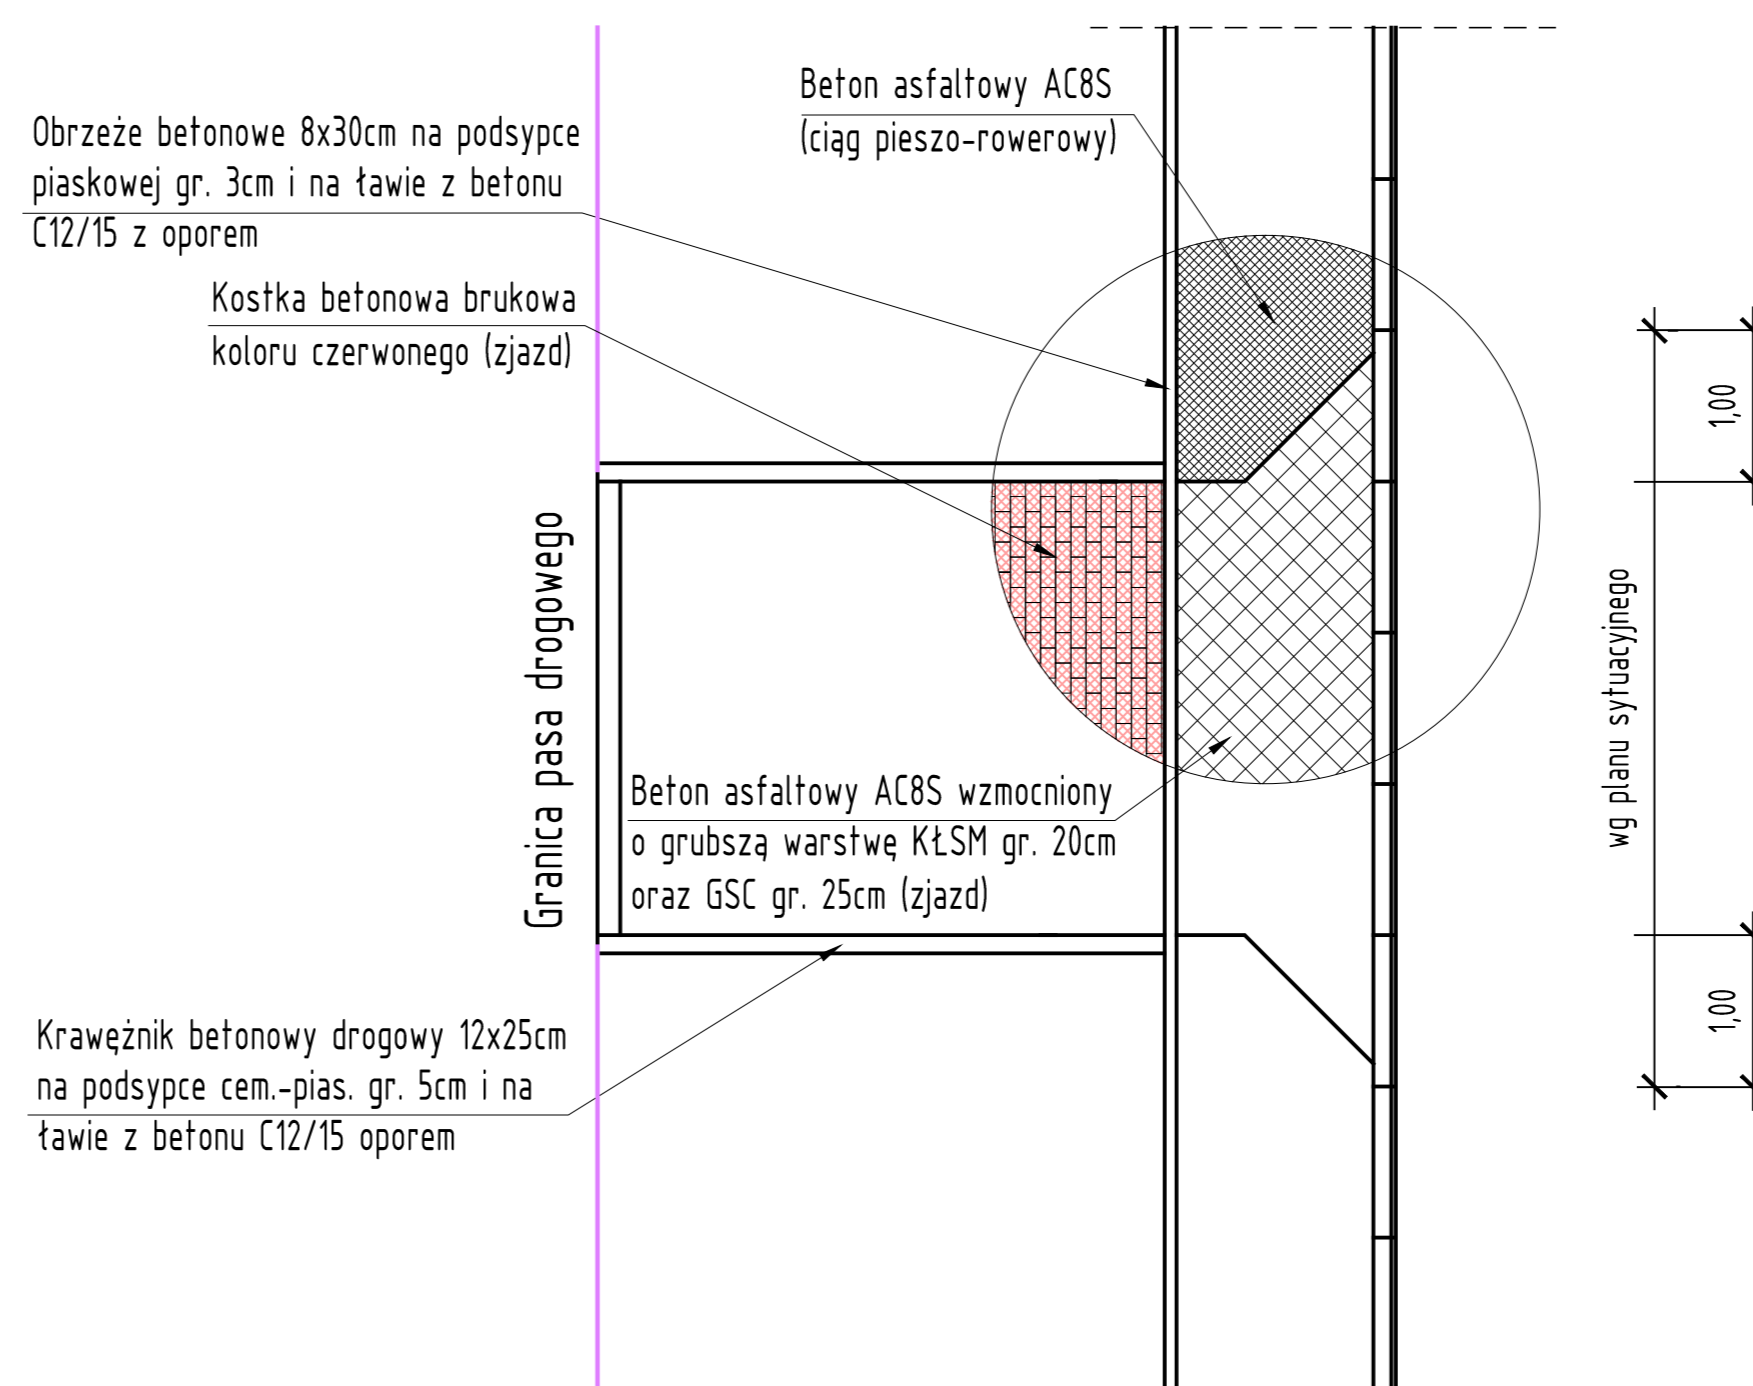

Inwestor:		Gmina Słupno ul. Miszewska 8a, 09-472 Słupno	
Nazwa inwestycji: Przebudowa drogi gminnej w m. Liszyno - Słupno (ul. Pocztowa) wraz z przebudową mostu na rz. Słupiance oraz drogami osiedlowymi - ul. Bociania, Żurawia, Orła			
Branża: DROGOWA		Stadium dokumentacji: PB/PW	
Stanowisko	Imię i nazwisko	Nr uprawnień specjalność	Podpis
Projektant	mgr inż. Marcin Matysik	WKP/0233/POOD/06 drogowa	<i>Matysik</i>
Opracował	mgr inż. Radosław Pietruszewski	WKP/0308/POOD/11 drogowa	<i>Pietruszewski</i>
Opracował	mgr inż. Szymon Antkowiak		<i>Antkowiak</i>
Sprawdzający	mgr inż. Łukasz Szuba	7131/190/P/2002 konstrukcyjno-budowlana	<i>Szuba</i>
Tytuł rysunku: Szczegół konstrukcyjny zjazdu			Nr 4.3
Nr umowy: 4/2014 z dnia 28.01.2014 r.		Data opracowania: 08/2016	Skala: 1:50